



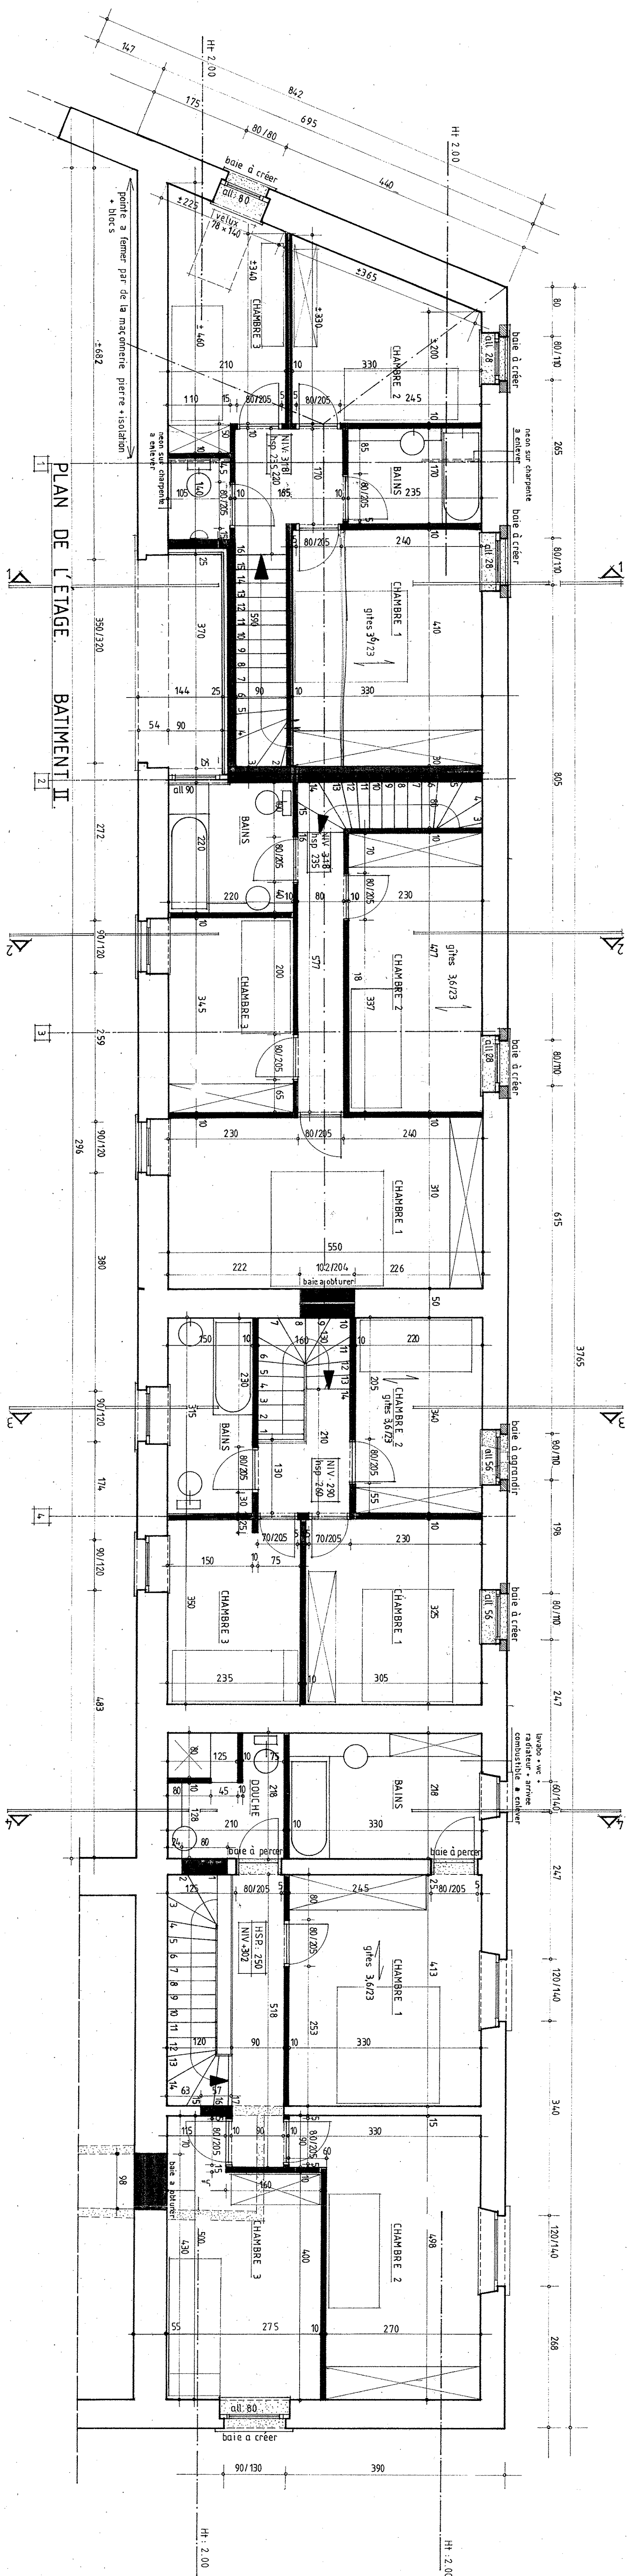


PLAN DE L'ETAGE BATIMENT II.

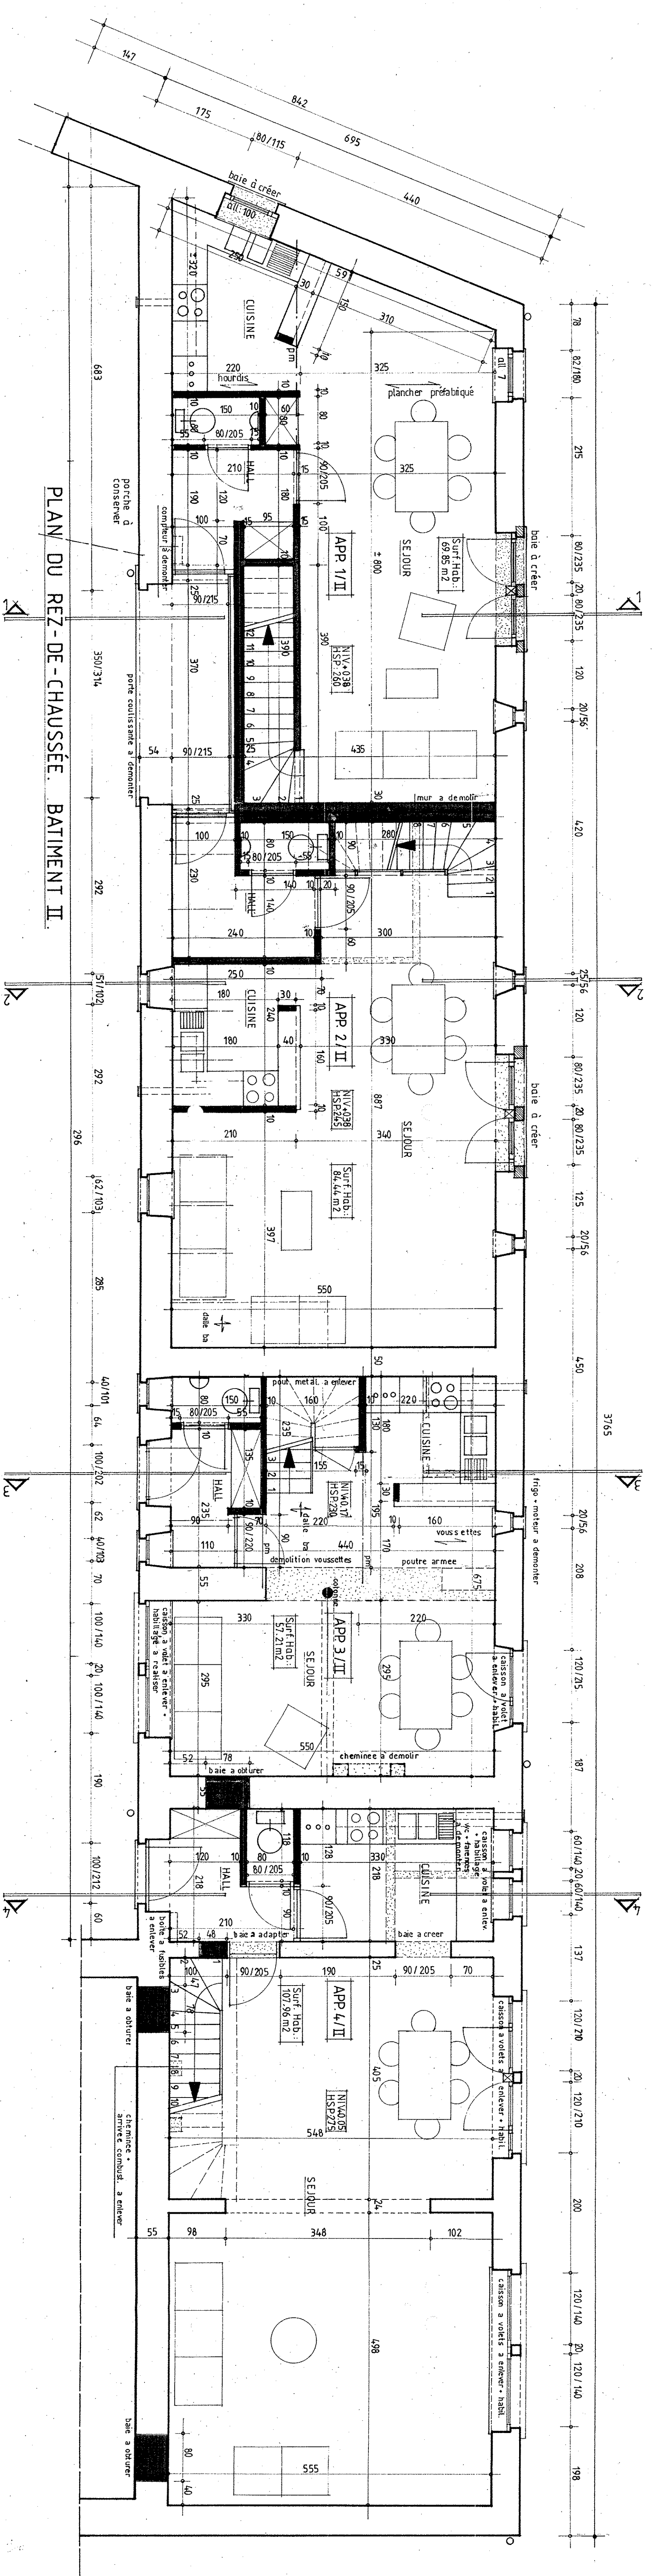

PLAN DU REZ-DE-CHAUSSEE BATIMENT II.

- LEGENDE
- à démolir
 - à créer
 - à conserver

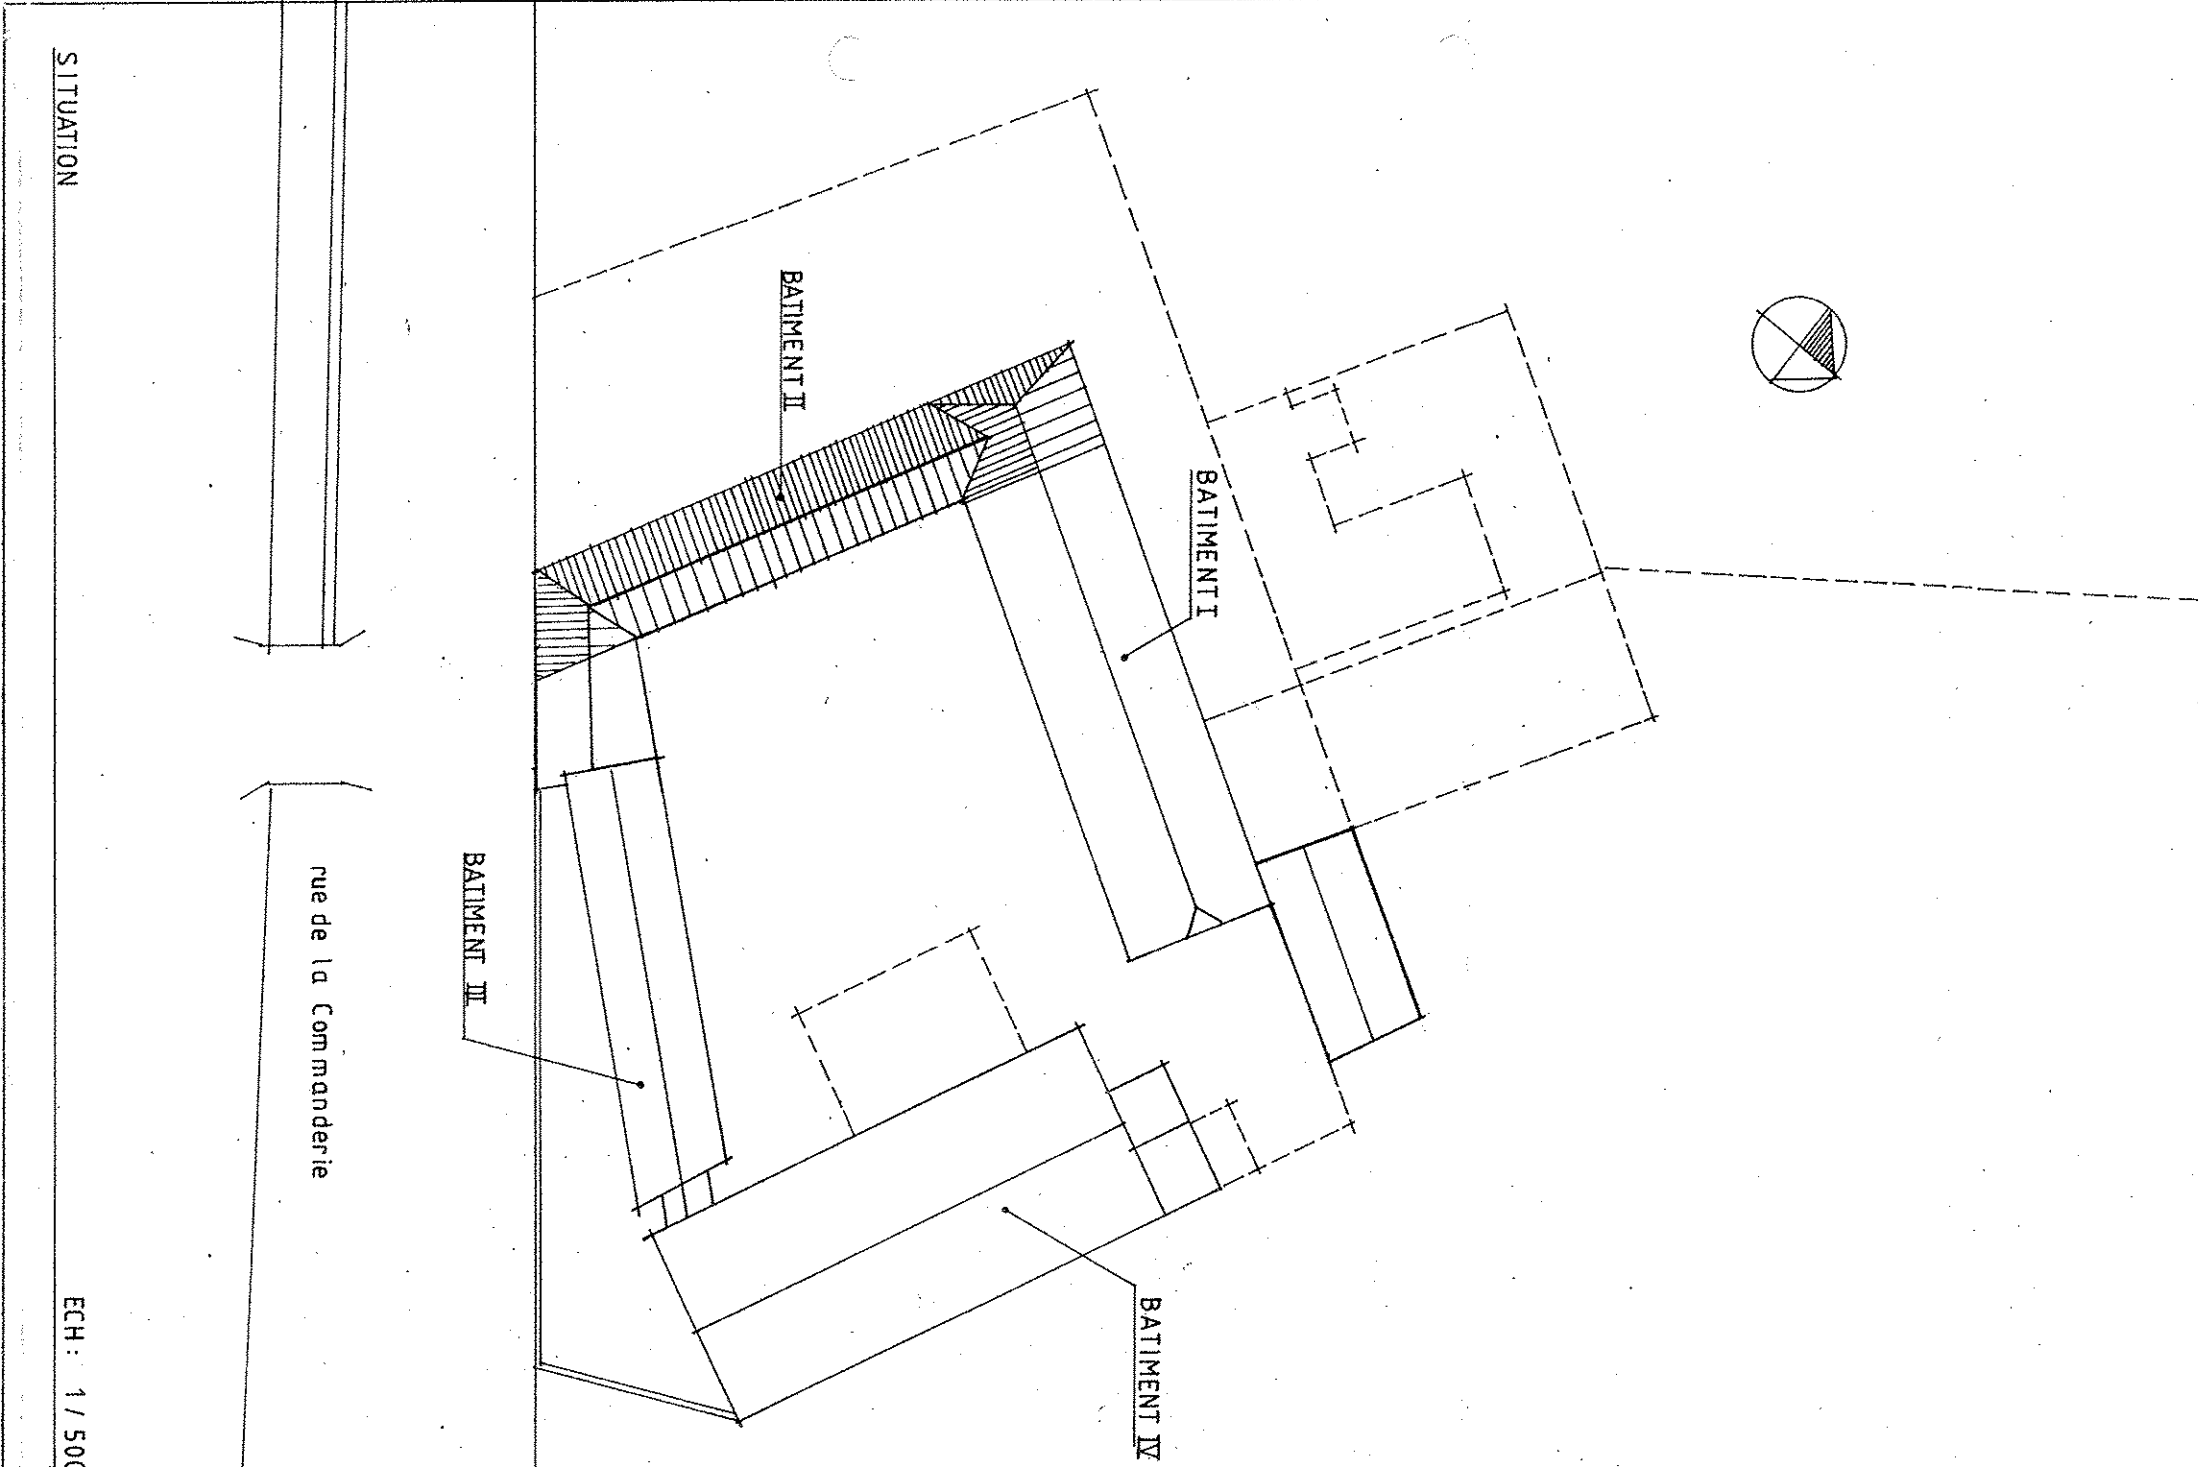

PROVINCE DE LUXEMBOURG		SITUATION PROJETTEE	
COMMUNE DE MARCHE		FERME DE LA COMMANDERIE	
		Rue de la Commanderie, 31	
		6900 MARCHE-EN-FAMENNE - HARGNONT	
MAITRE DE L'OUVRAGE		LA FARMENOISE SCRL	
		Chêne à l'Éthimac, 81	
		6900 MARCHE-EN-FAMENNE - MARLOIE	
ARCHITECTE		Philippe LECOQ	
		6900 Marloie - Famenne	
		Tél. 084/31.22.33	
		Fax 084/31.39.90	
Collaborateurs		Daniela NOTTUNEN	
		François-Xavier MARTIAT	
		Eliabehn GERARD	
OBJET DU PLAN		PLANS BATIMENT II	
CADASTRE		PLAN	
		Section A n°327 M	
		DATE	
		3/17	
		Le 15 janvier 1999	
		Le 29 septembre 1999	
		Feuilles 200	
LES AUTORISATIONS			