


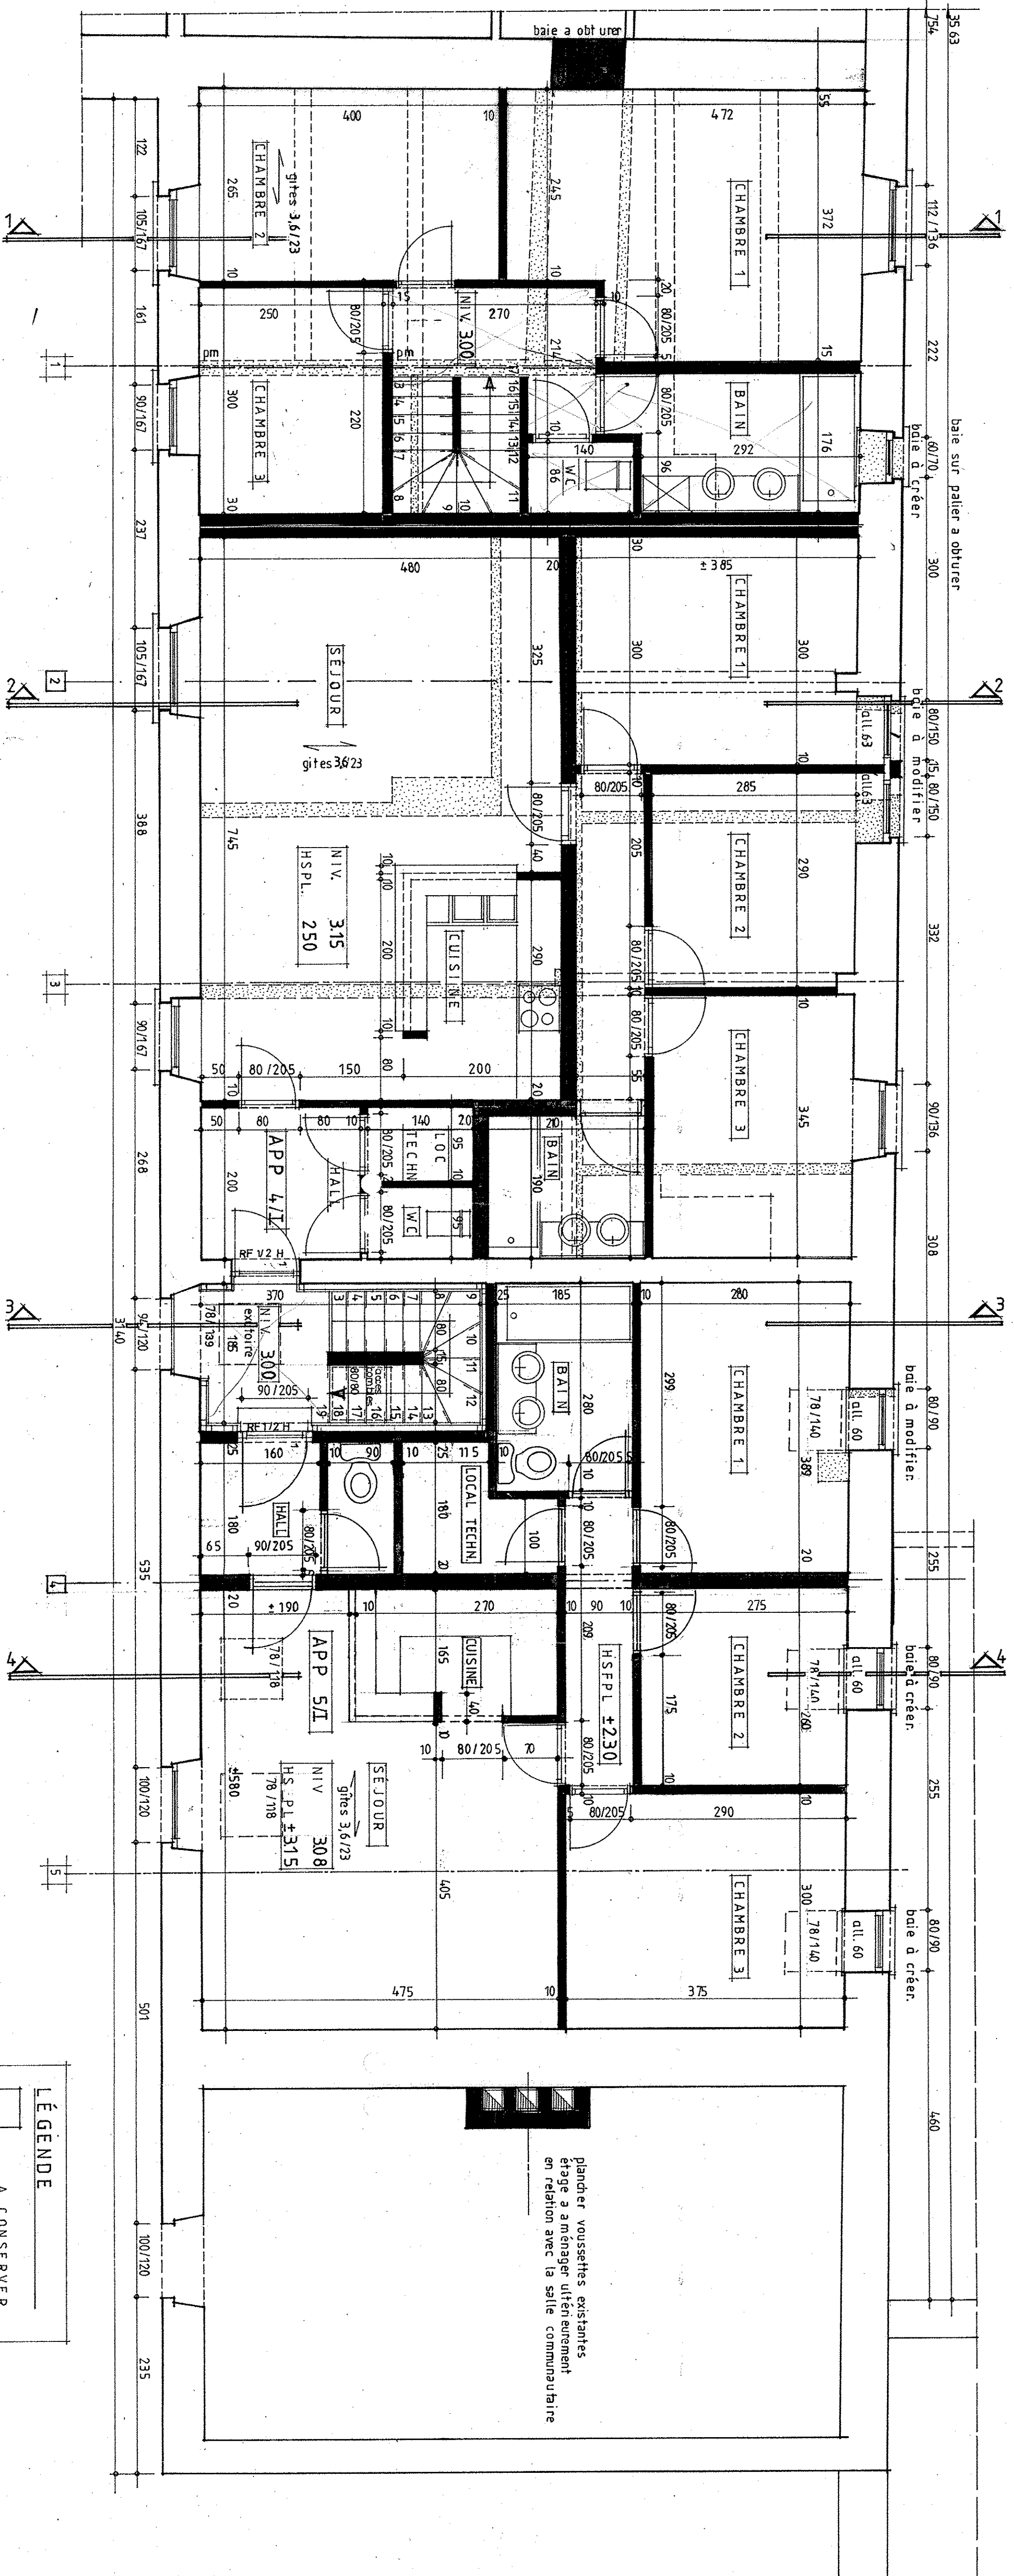



BATIMENT I. PLAN DE L'ETAGE.

LÉGENDE
A. CONSERVER
A. DÉMOLIR
A. CRÉER

SITUATION

1:50

RUE DE LA COMMANDE

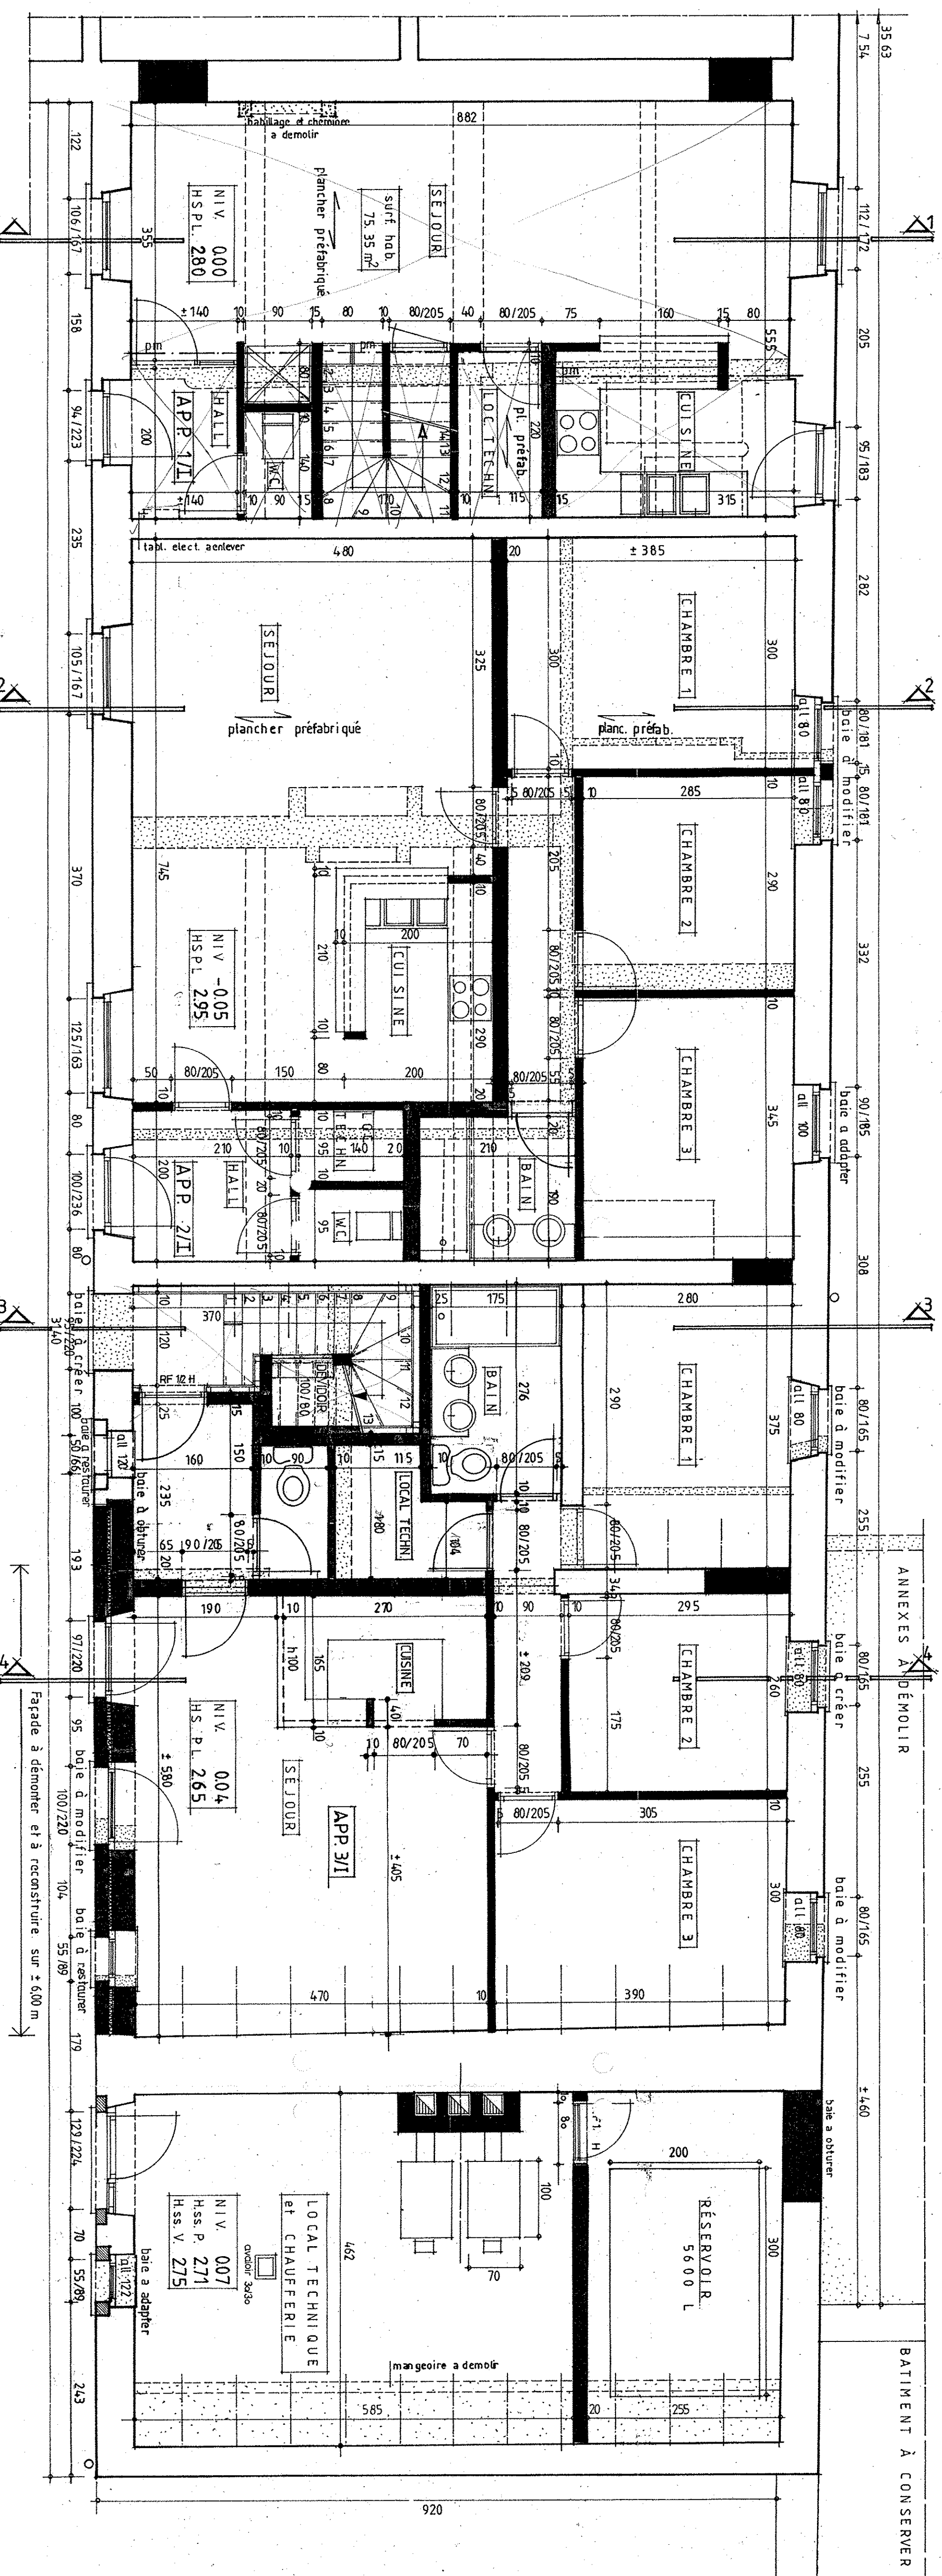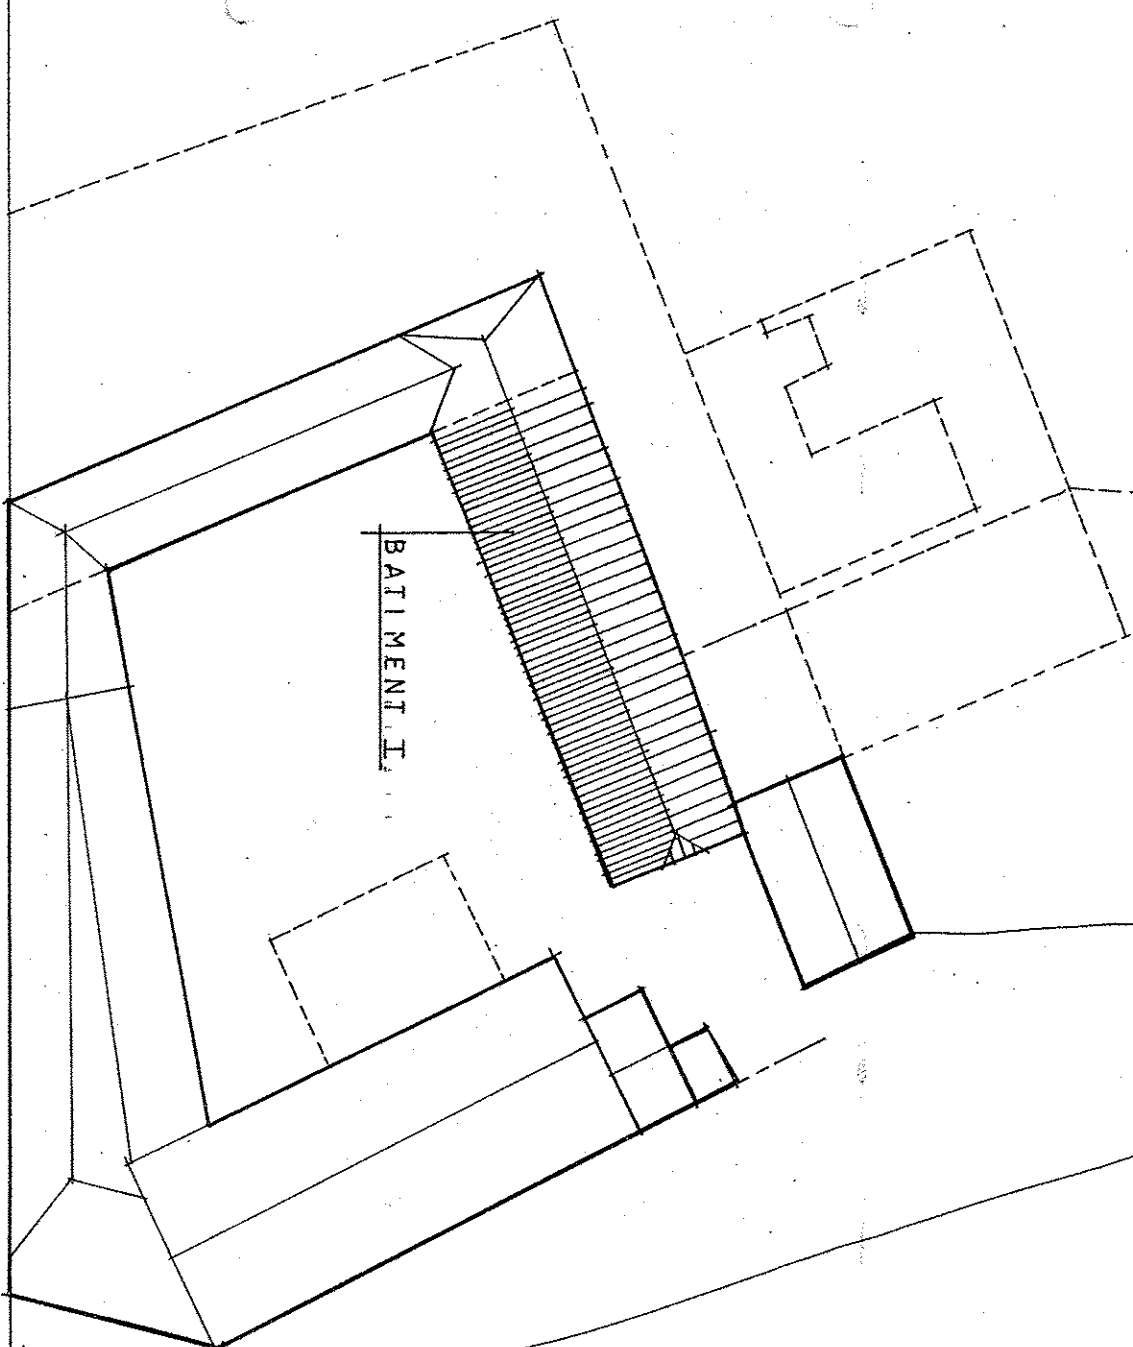

BATIMENT I. PLAN DU REZ DE CHAUSSEE.

PROVINCE DE LUXEMBOURG

SITUATION PROJETEE

COMMUNE DE MARCHE

PERME DE LA COMMANDE

MATRE DE L'OUVAGE

LA FAMILIENNE, SOCI

ARCHITECTE

Philippe LUCOQ

Collaborateurs

Daniela NOTTUNEN

OBJET DU PLAN

PLAN BATIMENT I

CADASTRE

PLAN

Section A n° 227 M

217

DATE

12 mai 1999

Revisé 2000

LIS AUTOMATISATIONS