



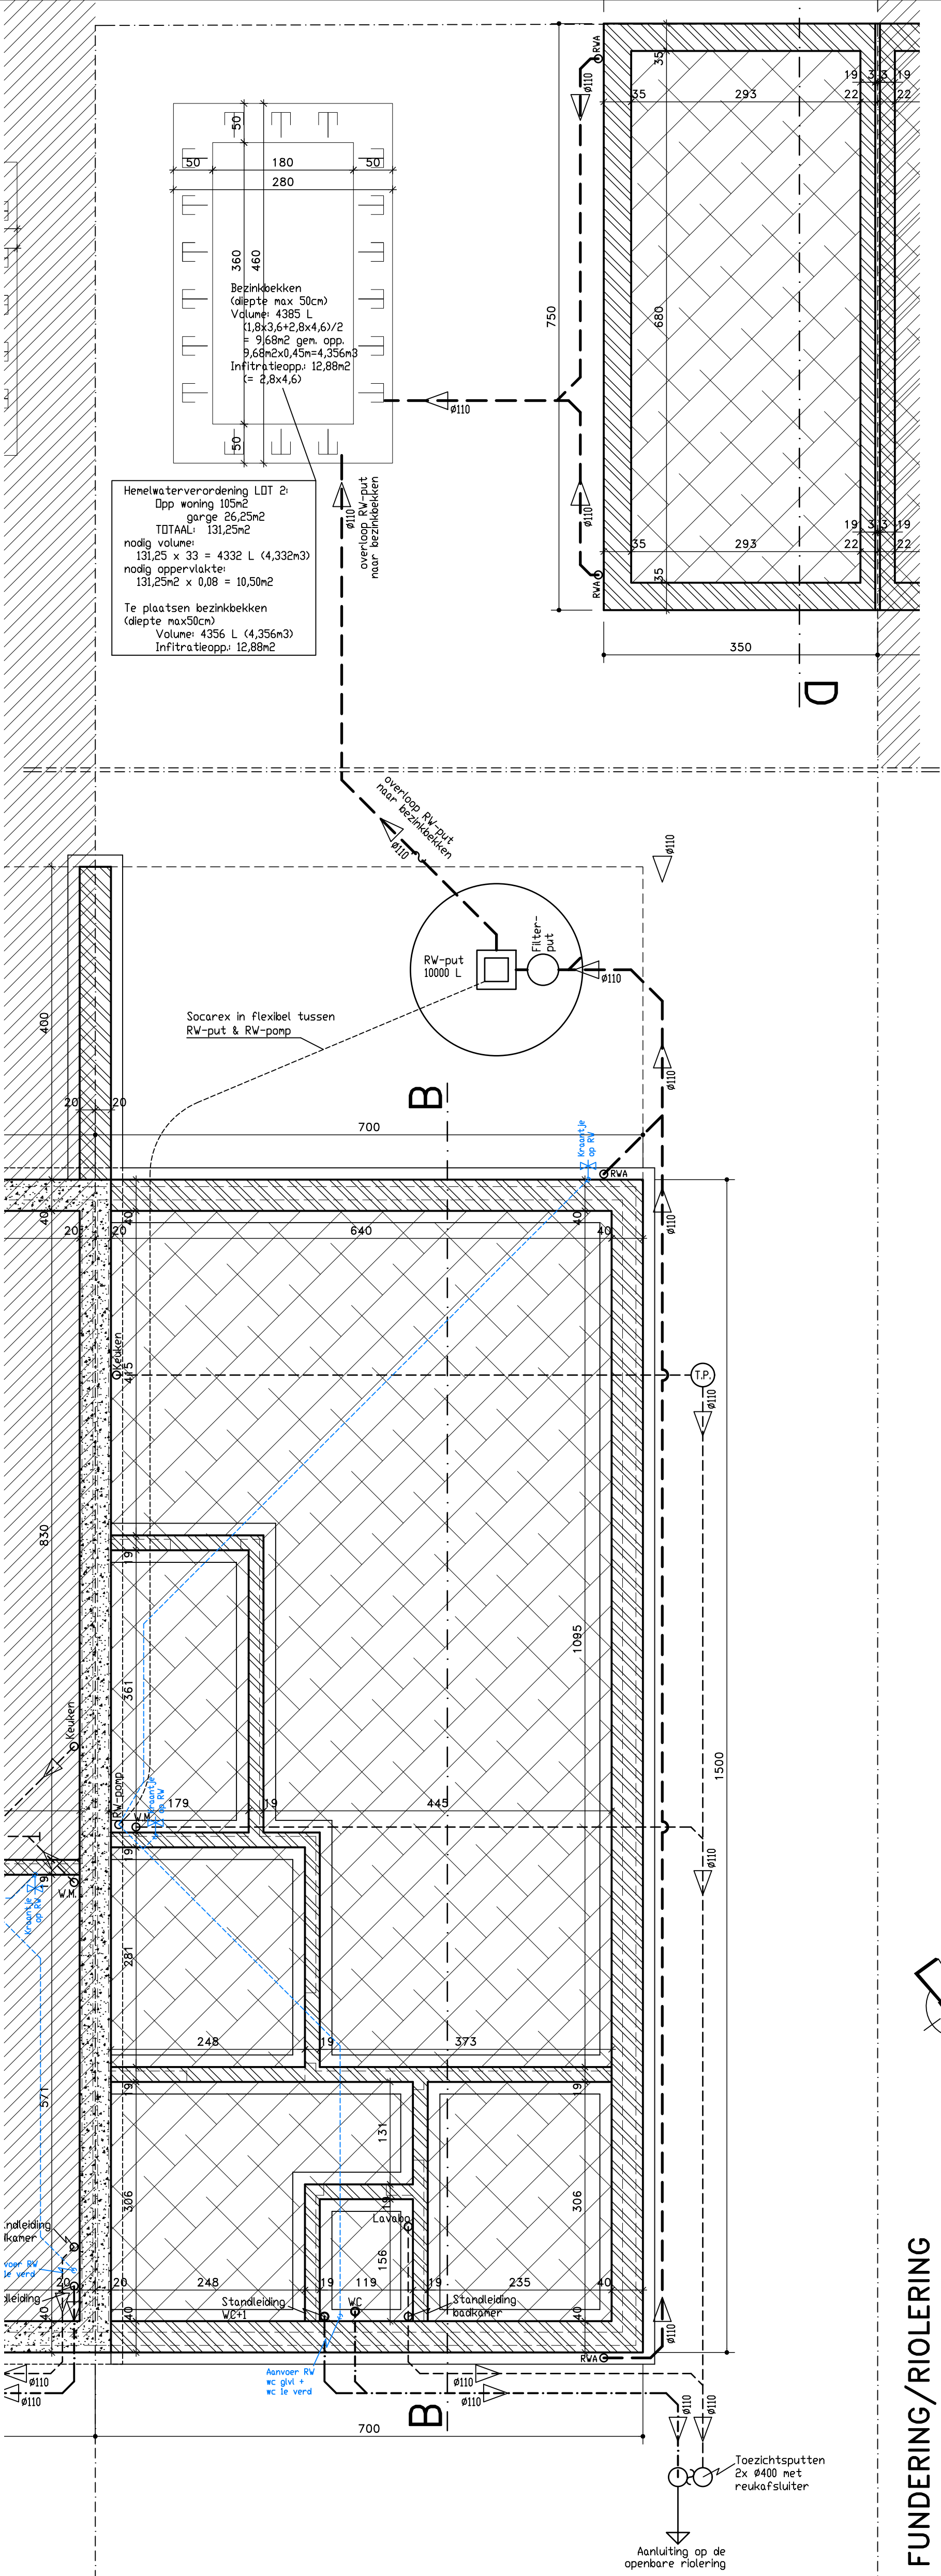

Hemelwaterverordening LOT 2:
Opp woning 105m²
garge 26,25m²
TOTAAL: 131,25m²
nodig volume:
131,25 x 33 = 4332 L (4,332m³)
nodig oppervlakte:
131,25m² x 0,08 = 10,50m²

Te plaatsen bezinkbekken
(diepte max 50cm)
Volume: 4356 L (4,356m³)
Infiltratieopp: 12,88m²

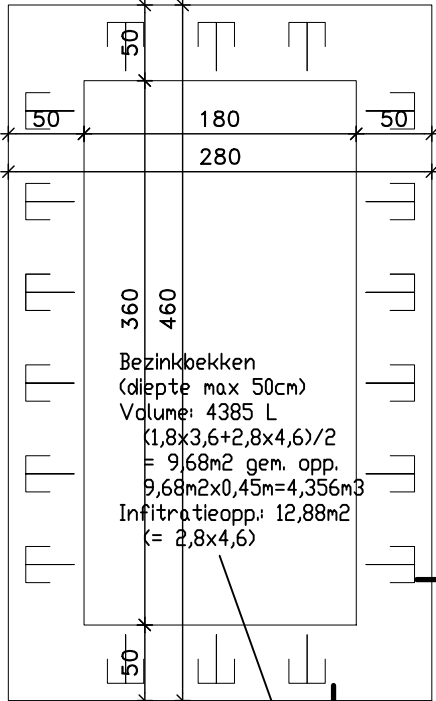

FUNDERING/RIOLERING

WONING LOT 2

Schaal 1/50

