

BOUW CARDOEN
WILLEM LINNIGSTR. 24-26
2000 - ANTWERPEN.


BLAD: 3.

EIGENAAR:

ARCHITEKT:

CARDOEN, A.
W. LINNIGSTR. 11.
ANTWERPEN

VERSTRAETE E.
JACOBUSLEI, 61
BRASSCHAAT.

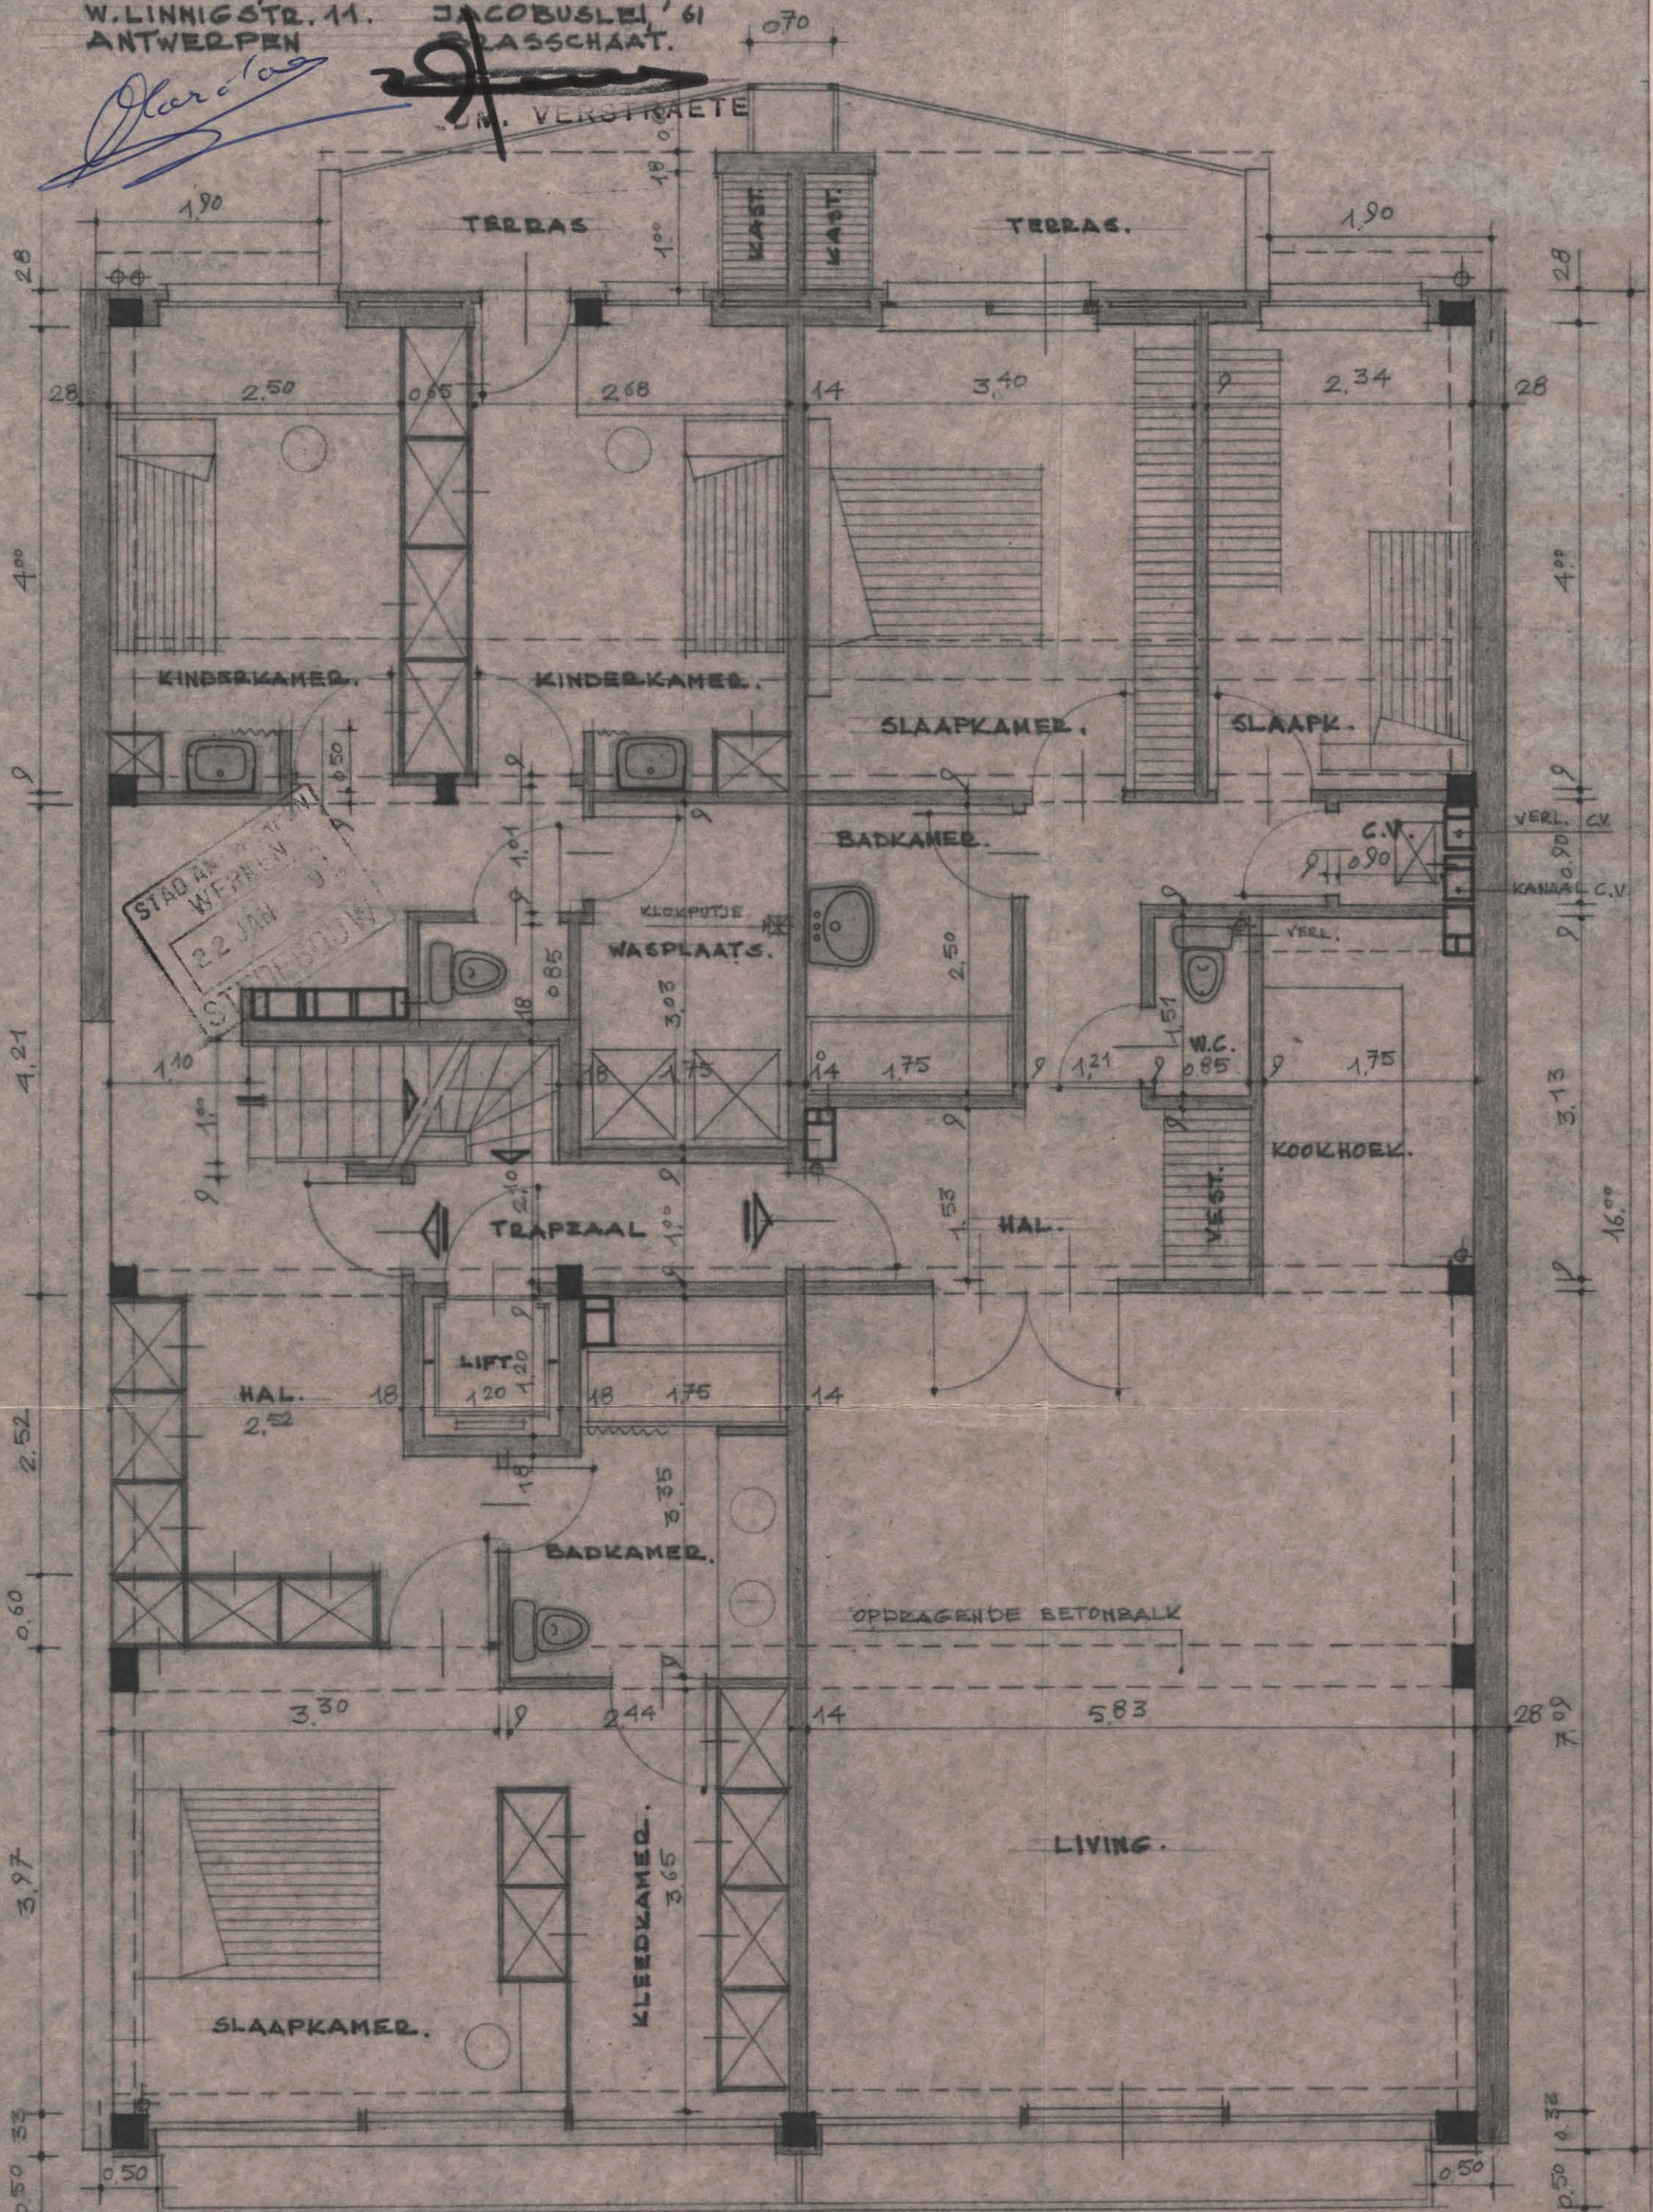

3e VERDIEPING.

MINUUT

Plan gezien om gevoegd te worden bij
onze vergunning nr. 18/ 60065

van heden.

Antwerpen, 16 FEB 1979

Namens het College van Burgemeester en Schepenen:

Bij verordening :

Voor de Burgemeester :

Voor de Stadssecretaris,
Bij machtiging van
8 november 1974,
de Directeur,

De afgevaardigde Schepen,

J. MARISSSEN

M. COOLS

De Schepen van Openbare werken,

18/60065