

27 JUNI 1977

1977/188

EIGEN: MR. WILLAERT HILAIRE.
LIGGING: OOSTENDE. TIMMERMANSTR. NR. 51-53.
KADASTER: SECTIE-A-NR. 38 d4-e4-f4.
ONTWERP: VERBOUWEN POSTKANTOOR.


ARCH. A. CATTYSSSE

DE EIGENAAR


A. BLIECKLAAN 47

KOKSYDE


STAD OOSTENDE
26 AUG 1977
MR. R. W. BOLD

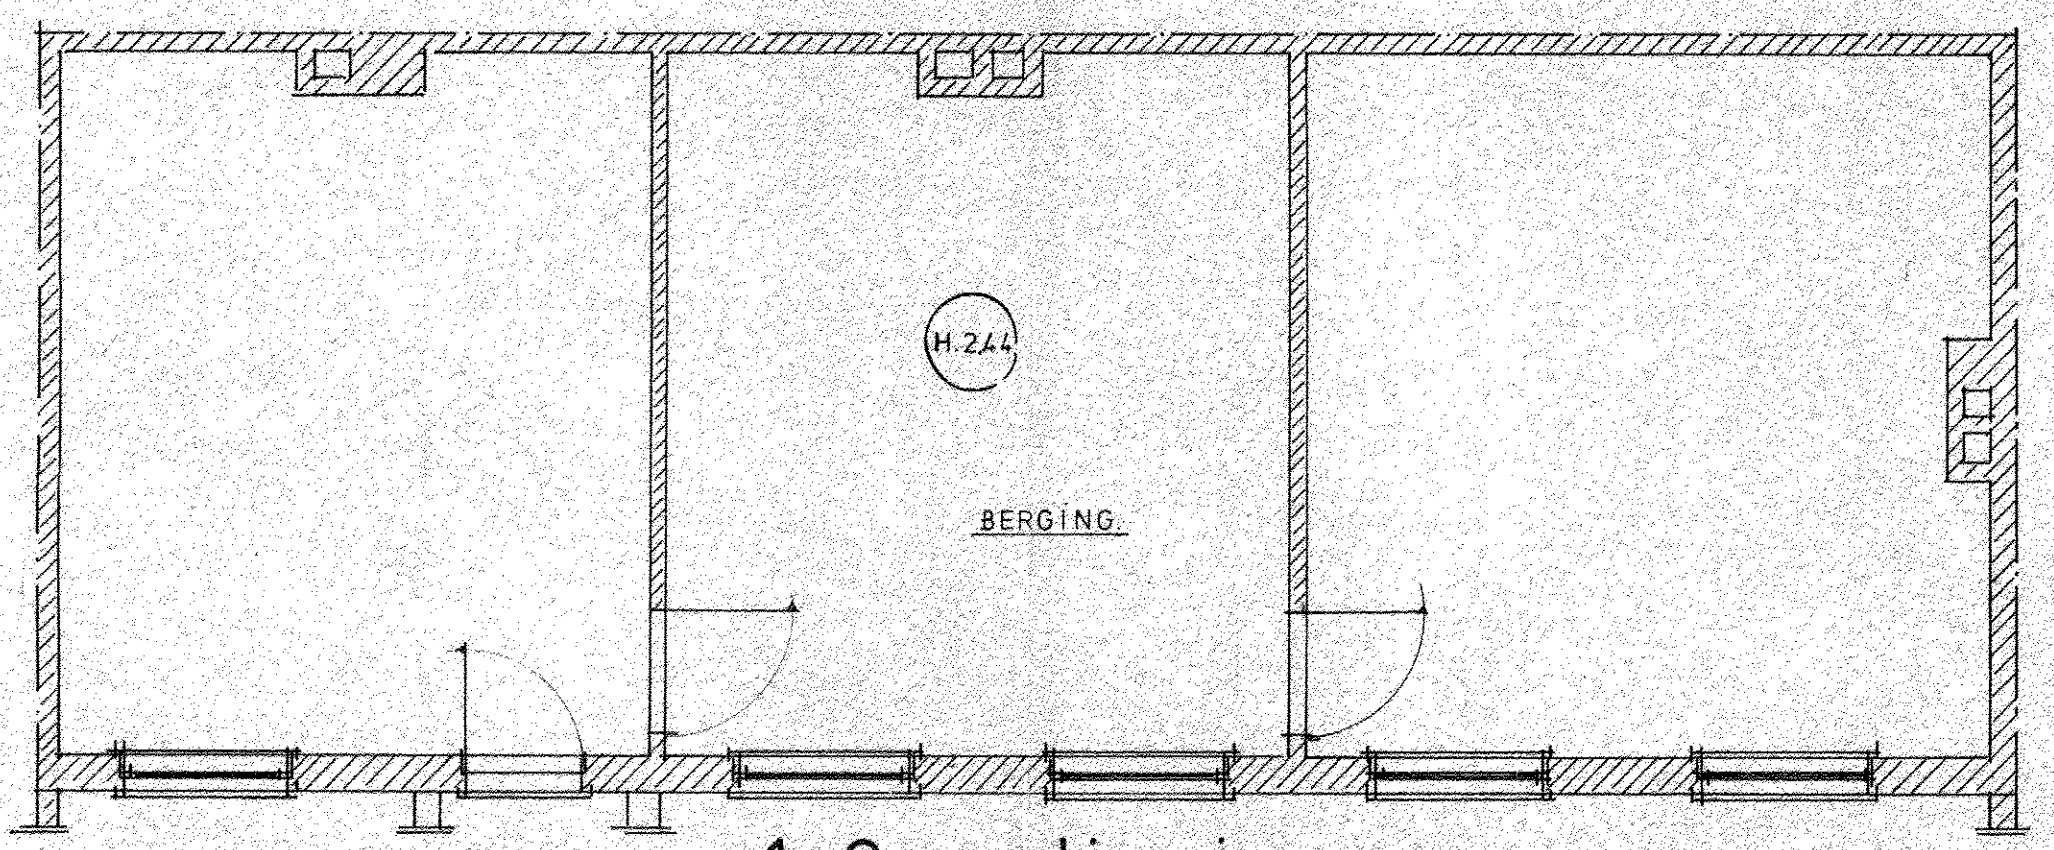


1-2 verdieping.

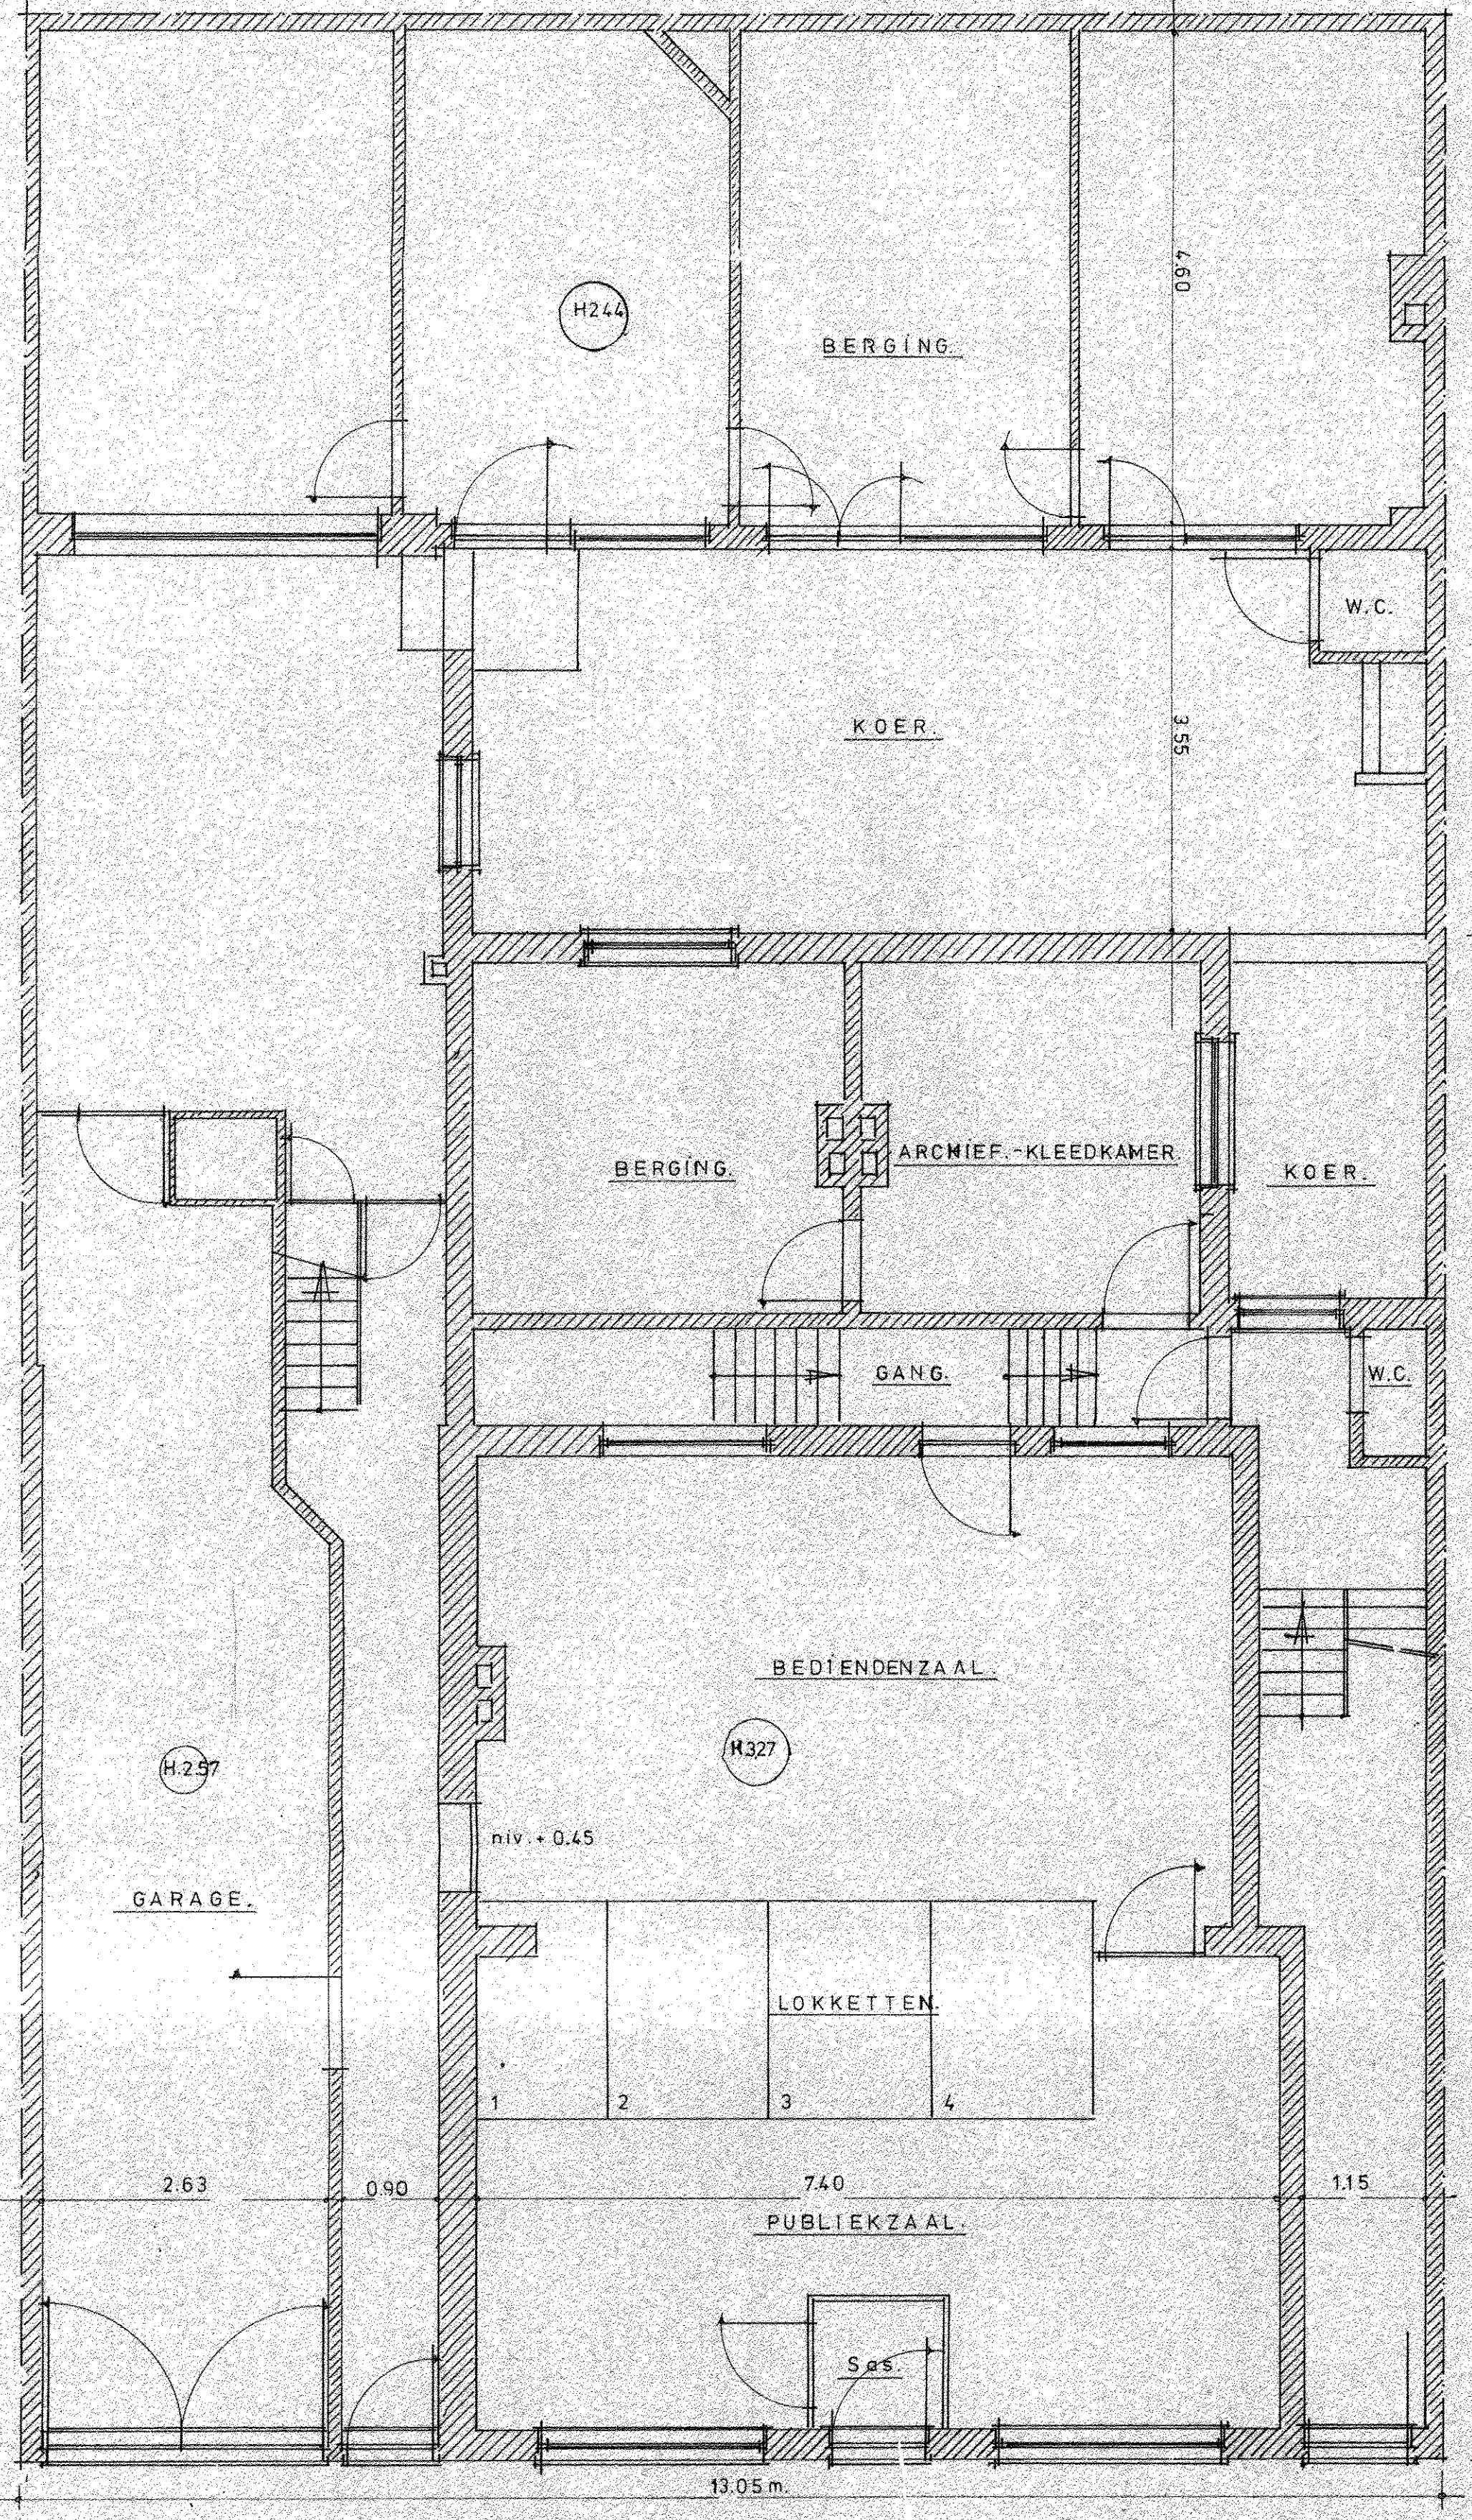


bestaande toestand gelijkvloers.

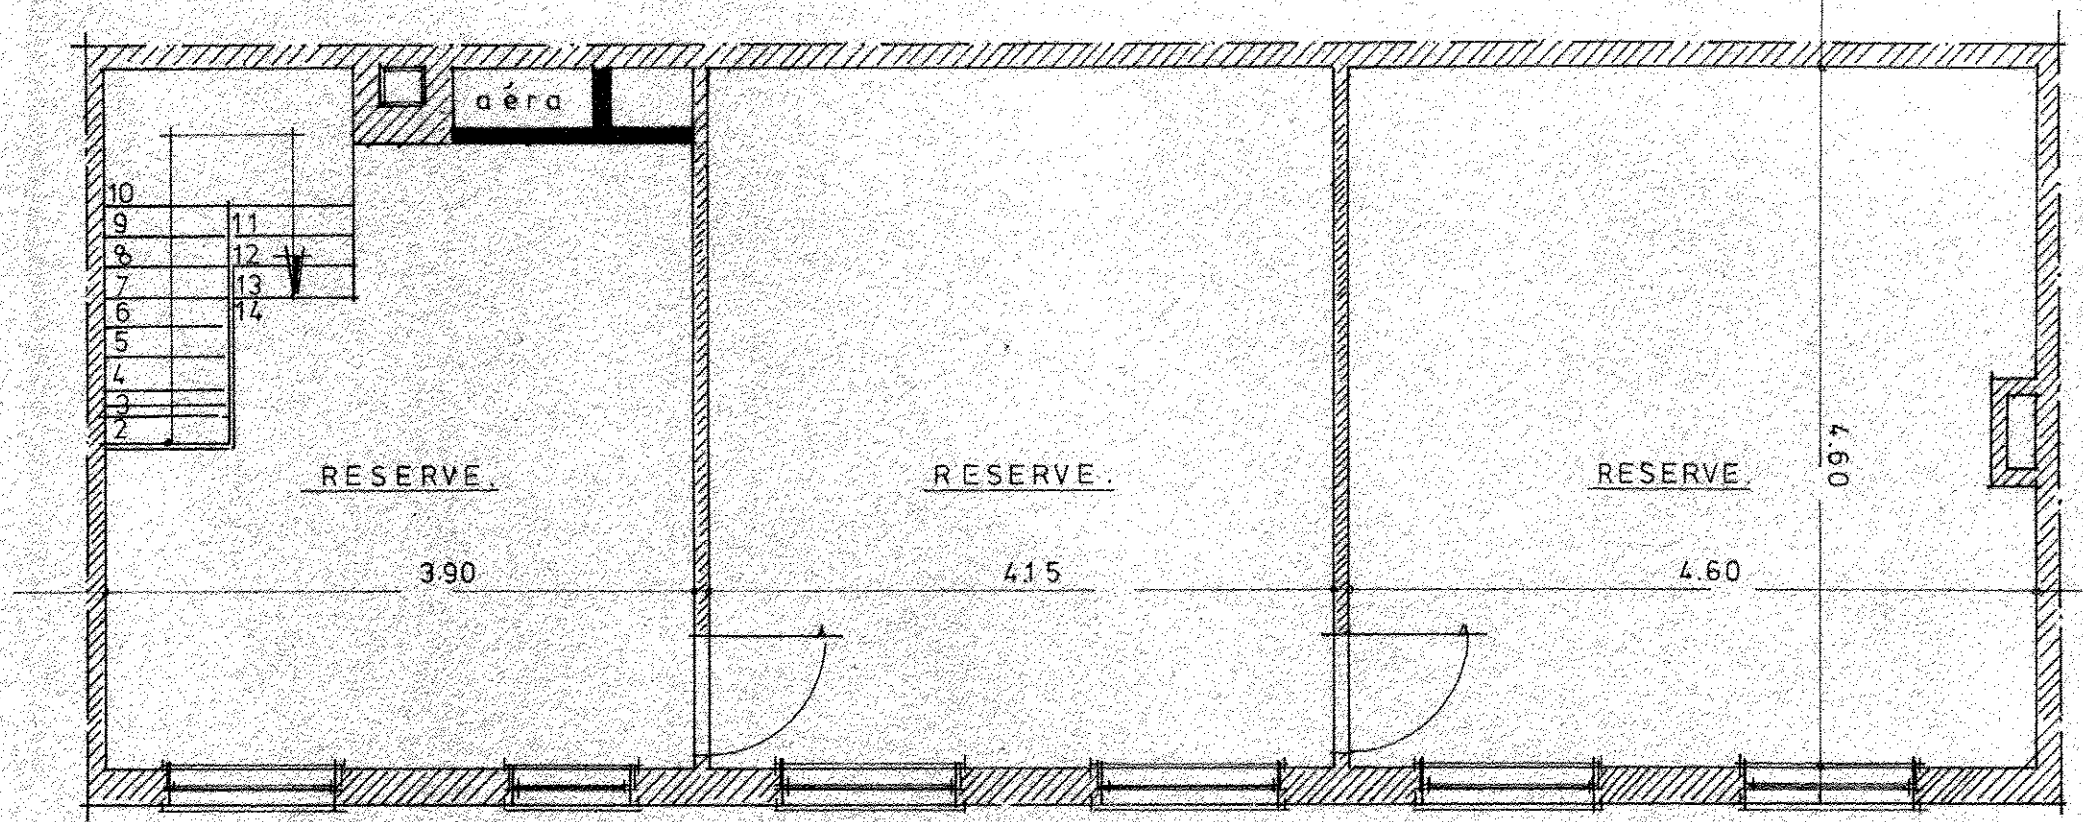

2. verdieping.

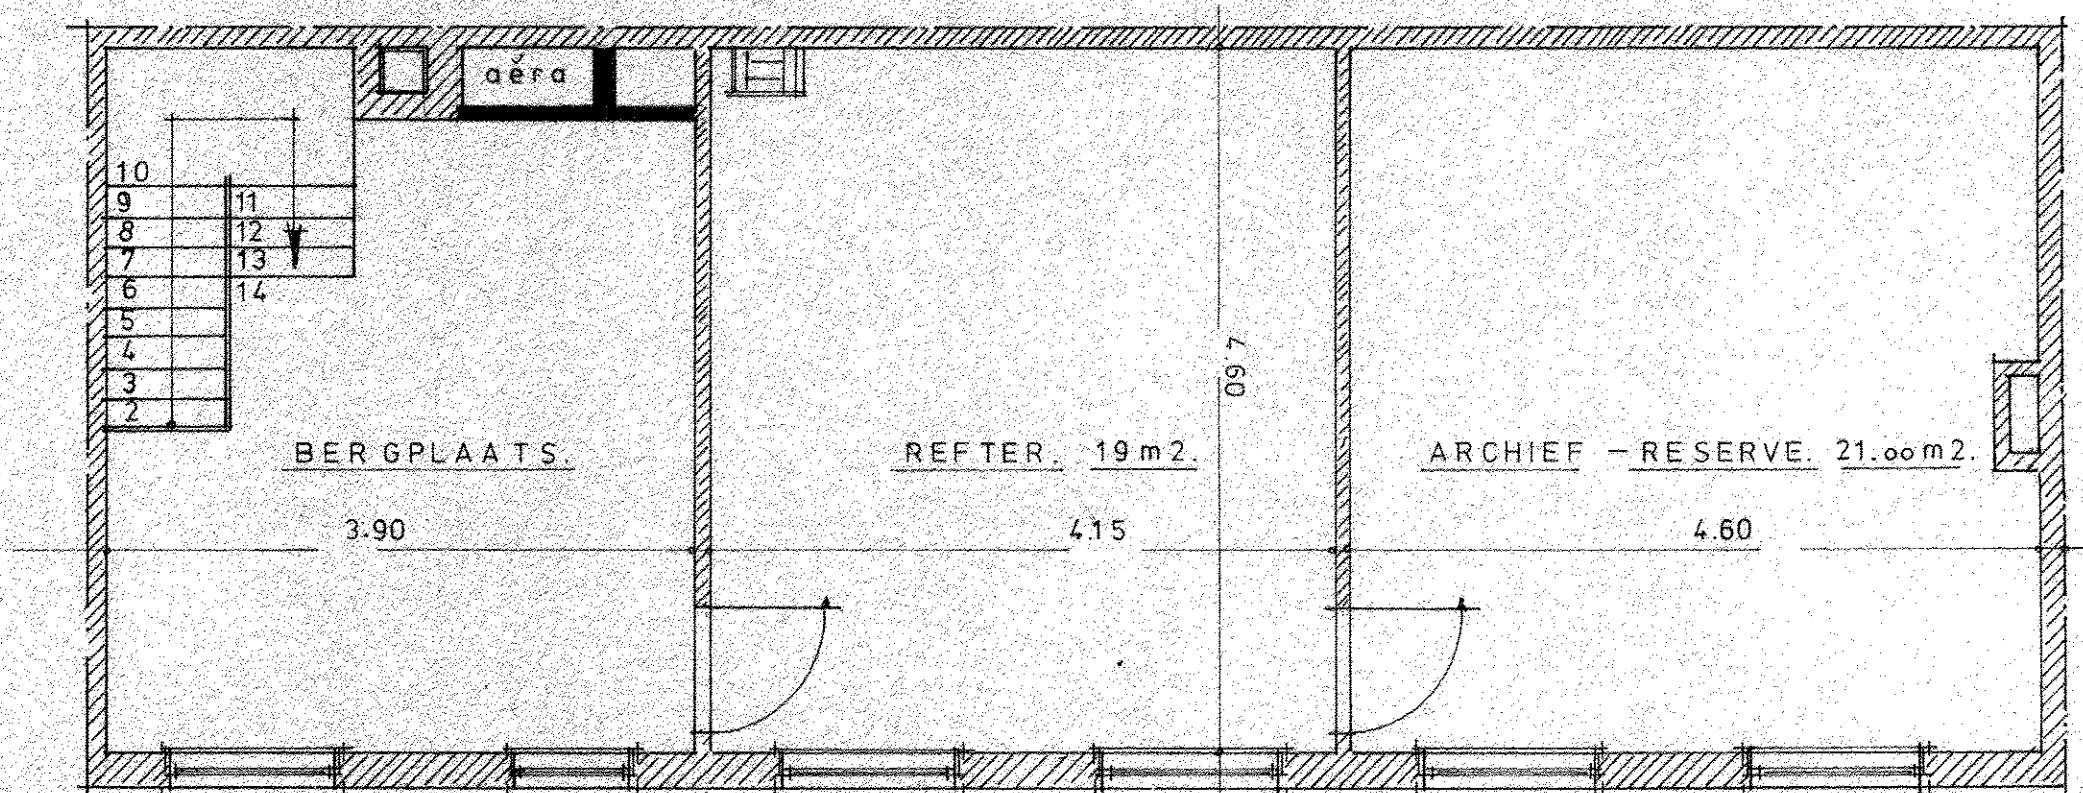

1. verdieping.

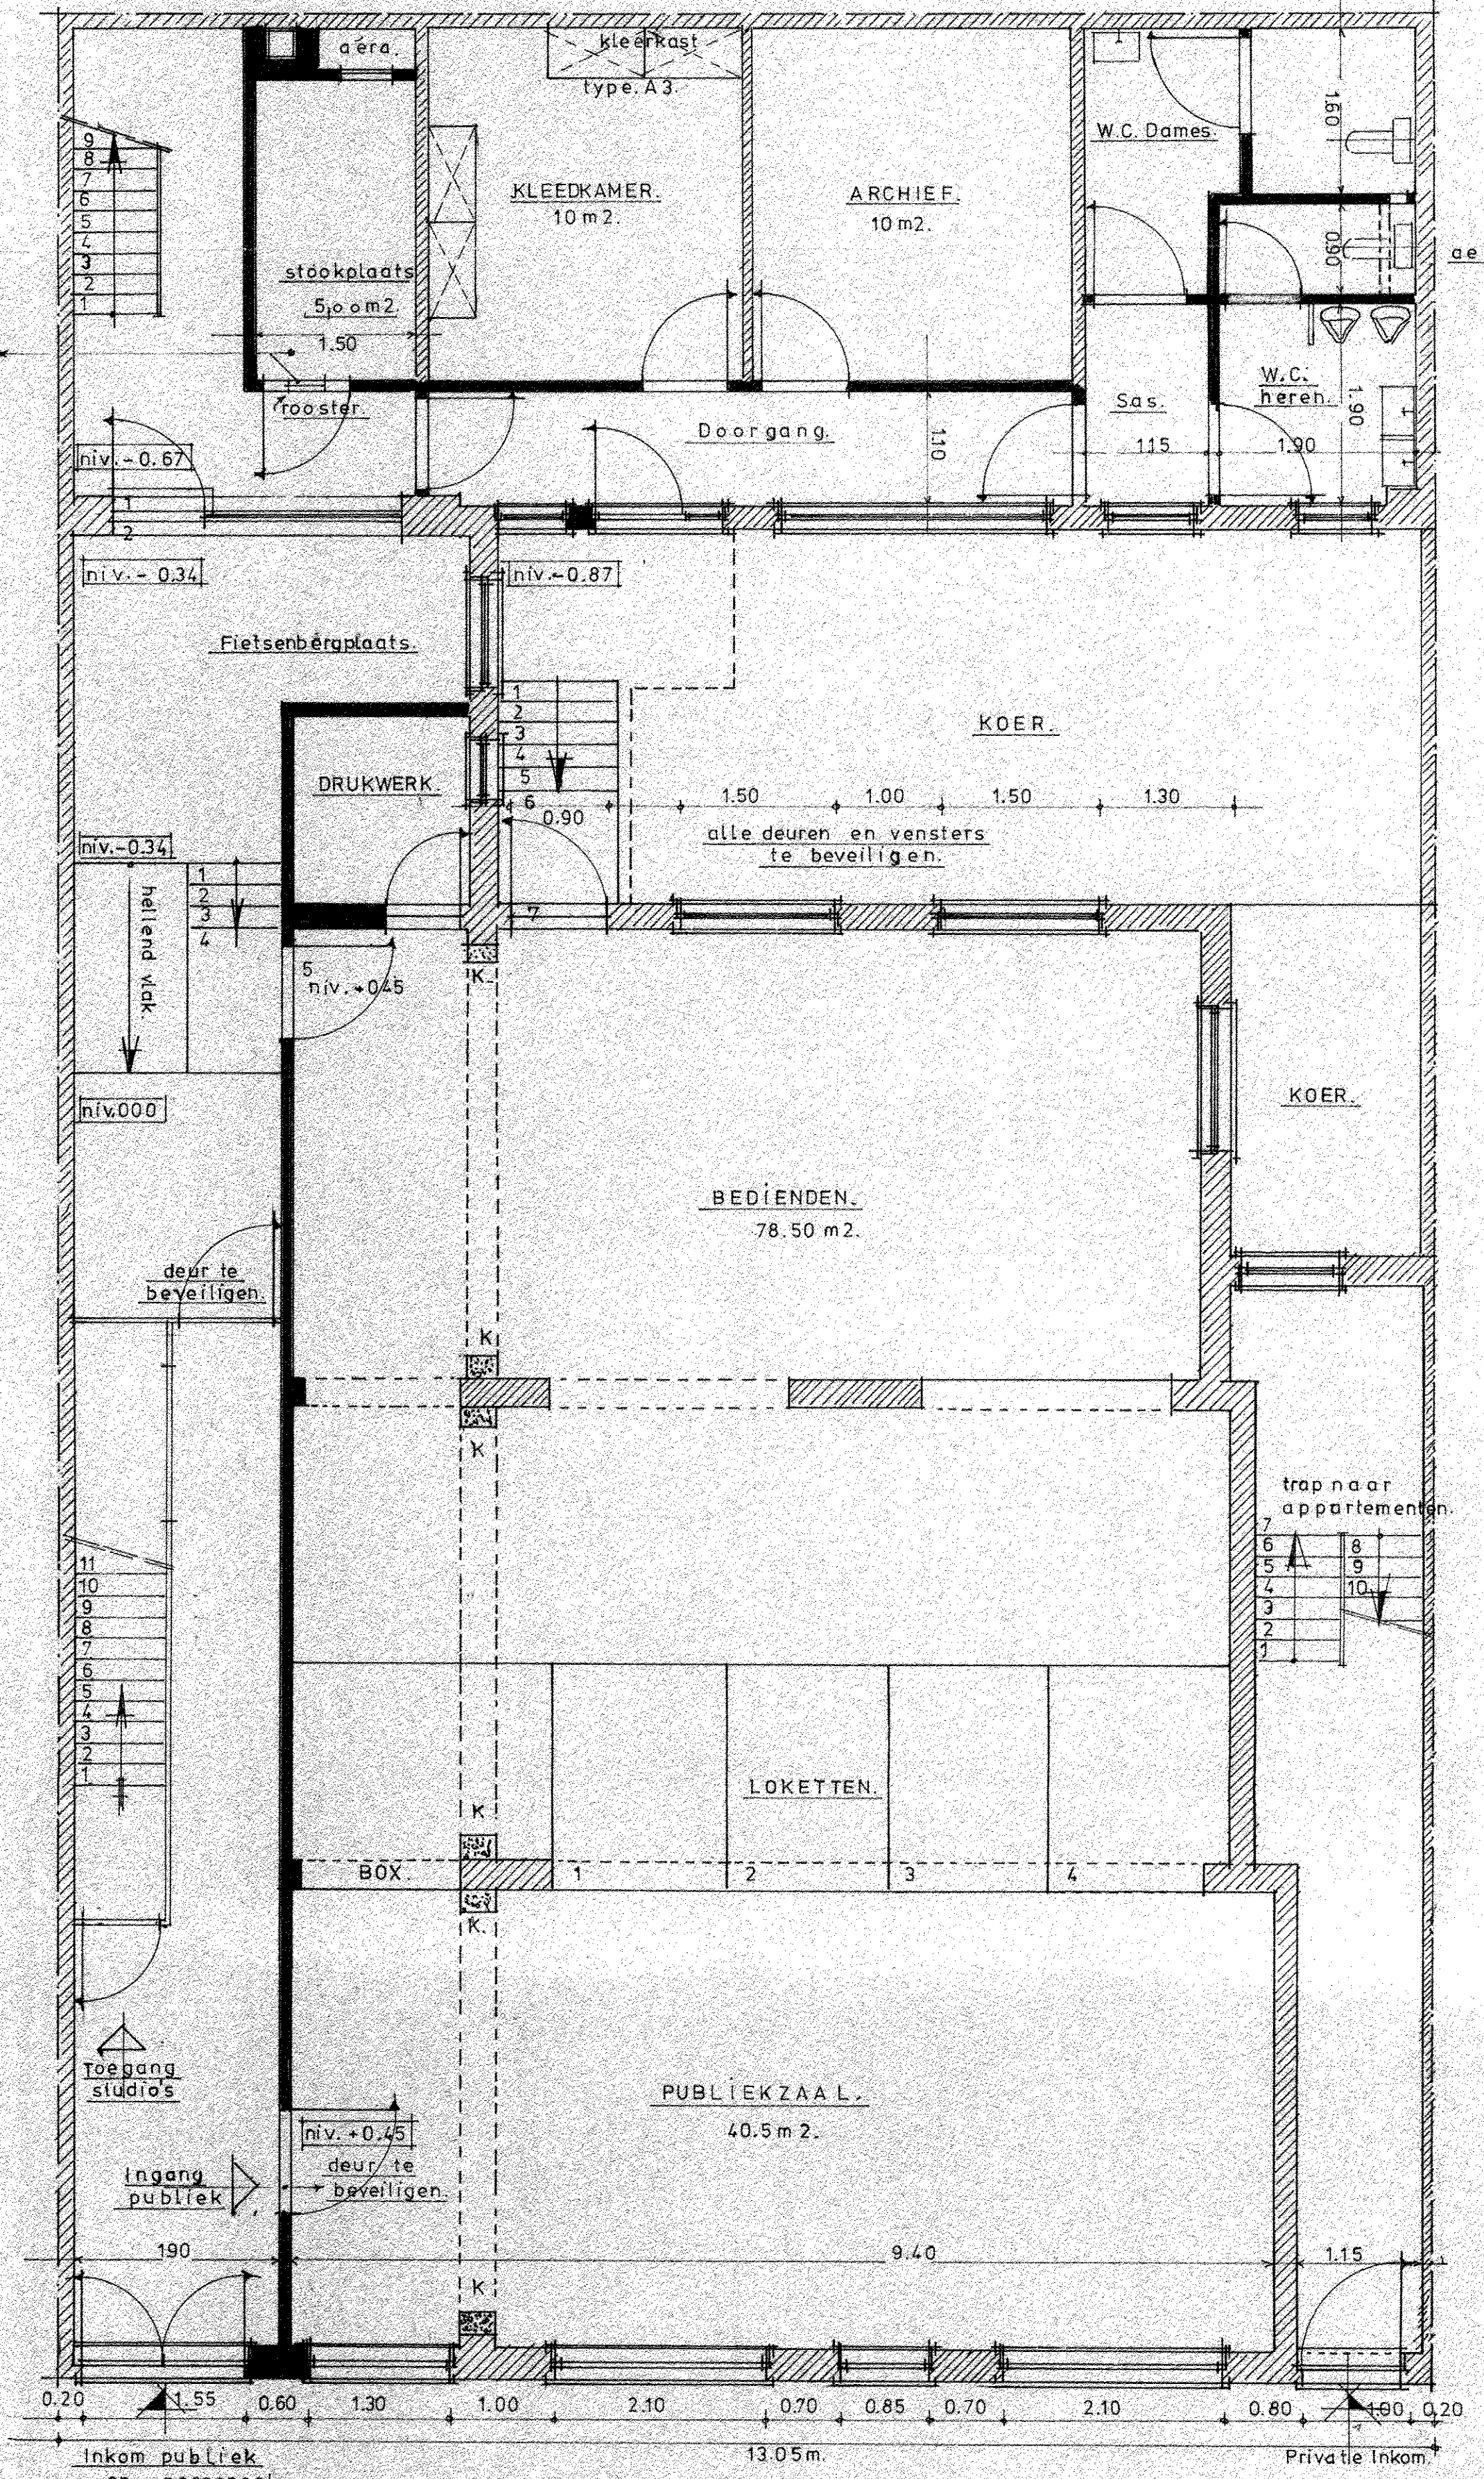

nieuwe toestand gelijkvloers.