

BA_timmermanstraat51-53_D_N_1.PDF

BA_timmermanstraat51-53_G_N_1.PDF

BA_timmermanstraat51-53_G_V_1.PDF

BA_timmermanstraat51-53_P_N_0-aangepast.PDF

BA_timmermanstraat51-53_P_V_0.pdf




BA_timmermanstraat51-53_S_B_1.pdf

Bike Storage Wall Mounted Rack



2PCS

Weight Capacity: 66lbs/30kg

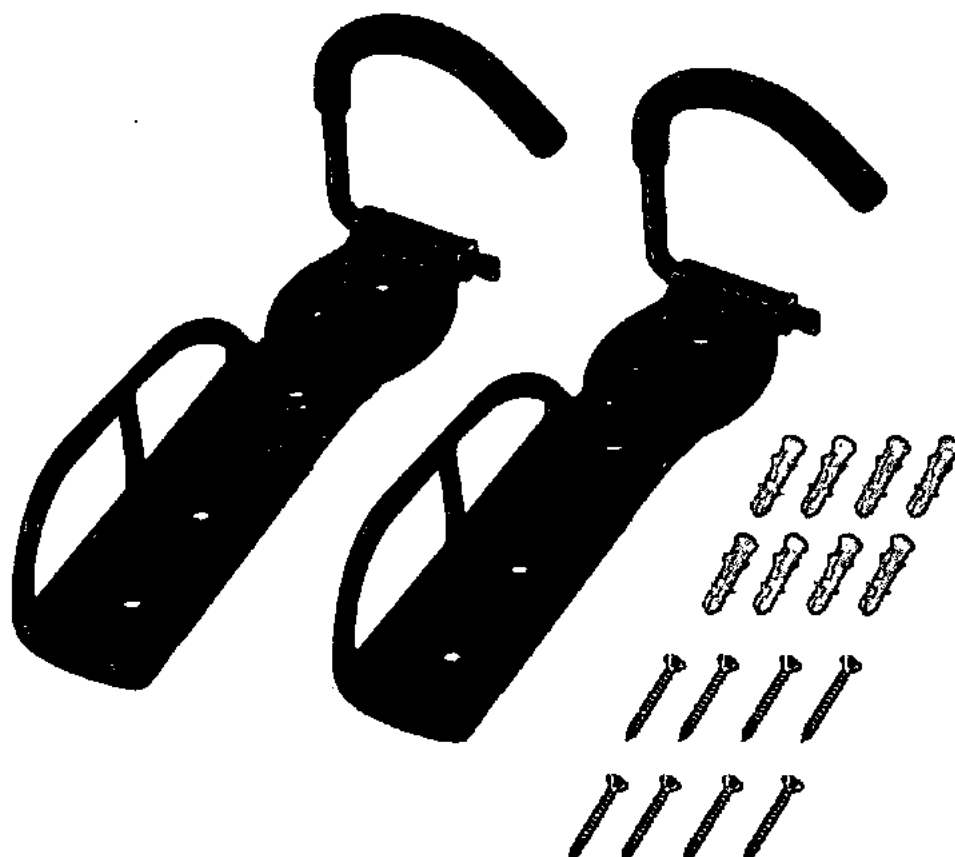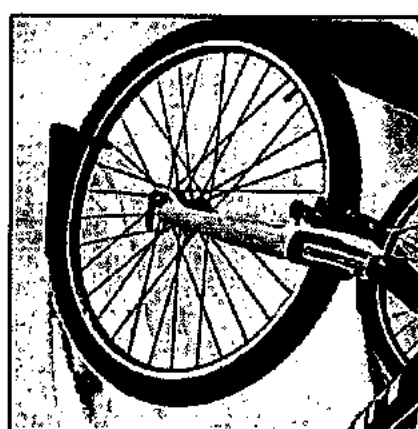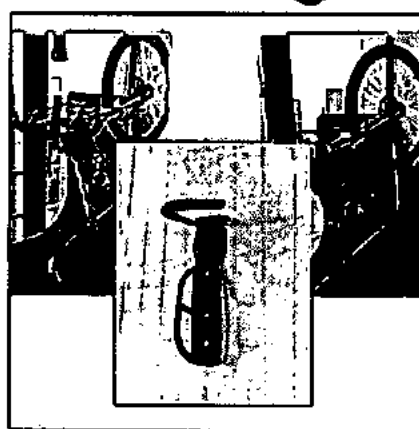

Recently Viewed


By continuing to use AliExpress you accept our use of cookies (view more on our Privacy Policy). You can adjust your Cookie Preferences at the bottom of this page.

[Seller Center](#)
[Cookie Preferences](#)
[Buyer Protection](#)
[Help](#)
[Save big on our app!](#)
[Ship to](#)
[/ EUR](#)
[Language](#)
[I'm shopping for...](#)

Store: **Outdoor Fan Zone Store** 95.3% Positive feedback [Follow](#)



[Home](#) > [All Categories](#) > [Sports & Entertainment](#) > [Cycling](#) > [Bicycle Accessories](#) > [Bicycle Rack](#)

Bike Storage Wall Mounted Rack

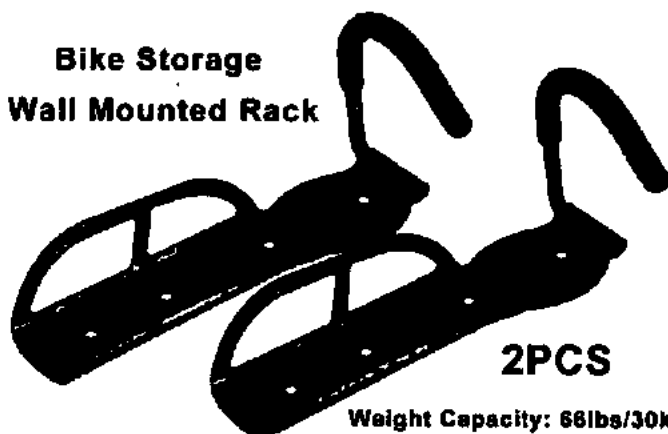

2PCS

Weight Capacity: 66lbs/30kg

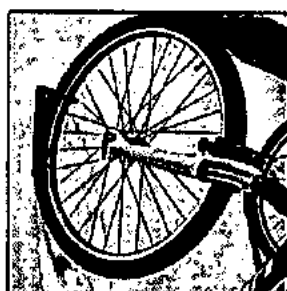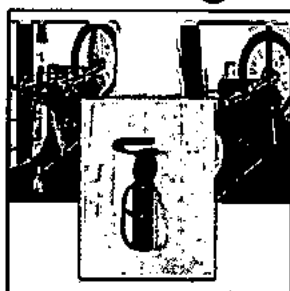

2018 2pcs Bicycle
Mountain Bike
Storage Wall
Mounted Rack
Stand Hook Hanger
Garage Storage
Steel Holder Load
Capacity Up To
30kg

7 orders

Price:

€

14,36

/ piece

[Ships From:](#) Germany

Sorry, this item is no longer available!

[Click to view more Bicycle Rack products](#)

[You can:](#)

[Return Policy](#)

Returns accepted if product not as described, buyer pays return shipping fee; or keep the product & agree refund with seller. [View details](#)

[Seller Guarantees:](#)

On-time Delivery days

[Payment:](#)


Recently Viewed





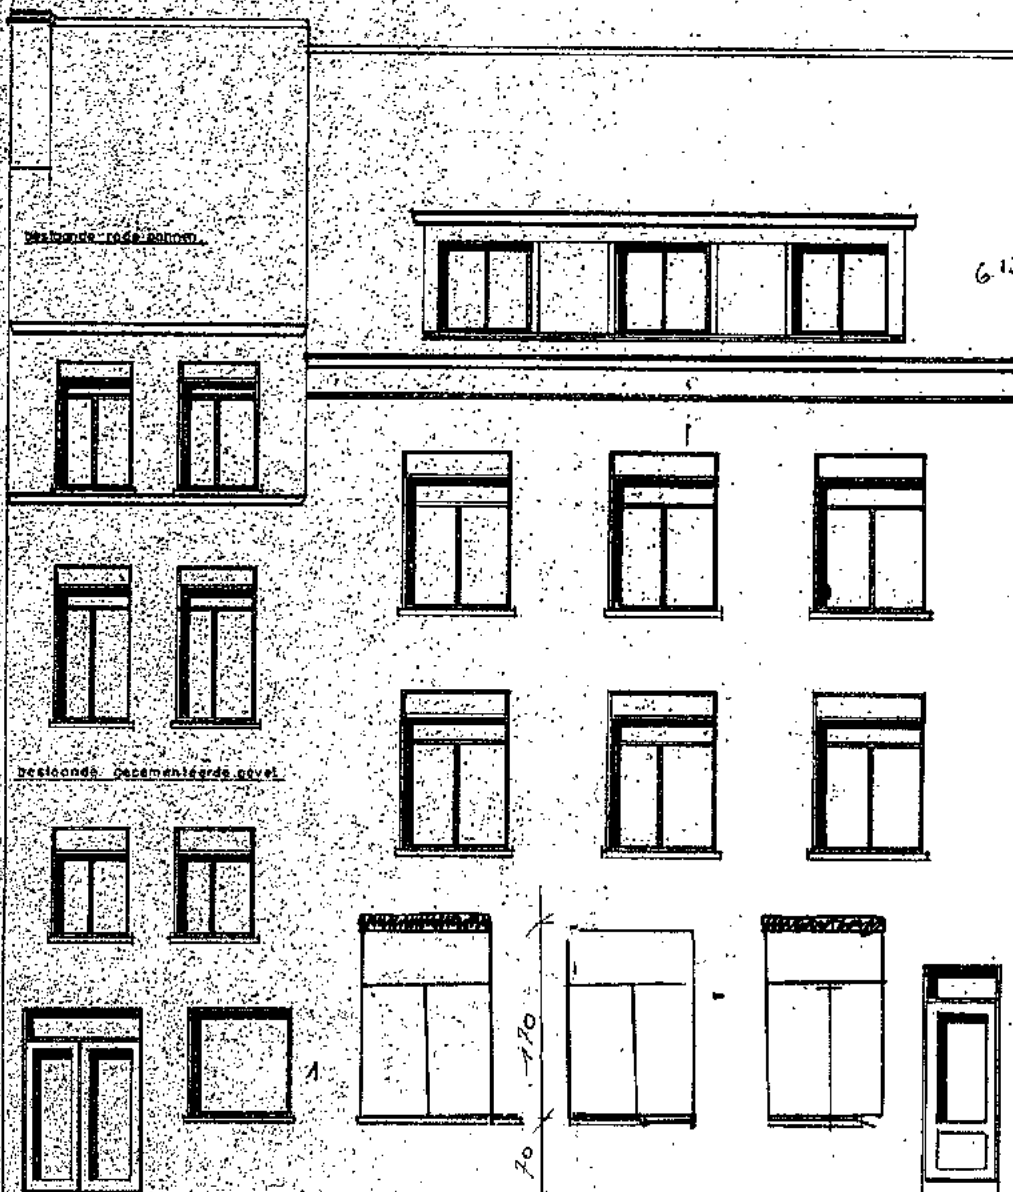

6.15 5.16
3

6384


Nieuwe Toestand voorgesteld

27 JUNI 1927


EIGENAAR: MR. WILLAERT HILAIRE
LIGGING: OOSTENDE, TIMMERMANSTR. NR. 51-53
KADASTER, SECTIE A - NR. 38 d 4 - e 4 - f 4
ONTWERP: VERBOUWEN POSTKANTOOR

blad 2.

13,05 x 5,50 = 71,91 m² 1/6 = 11,81 m²

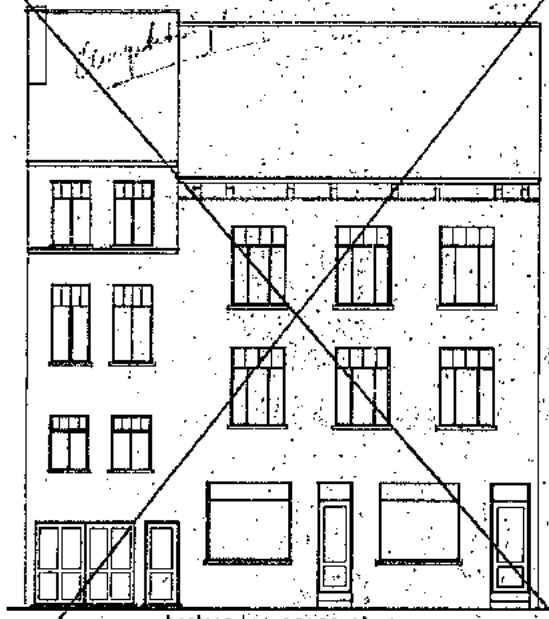


bestaande voorgevel

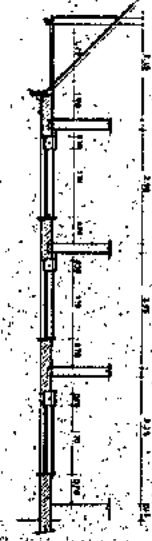


doorsnede



gewijzigde voorgevel

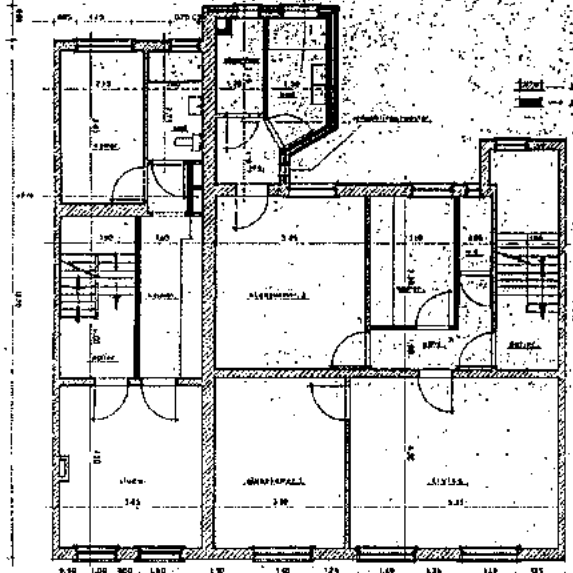


plan 1-2 verdieping

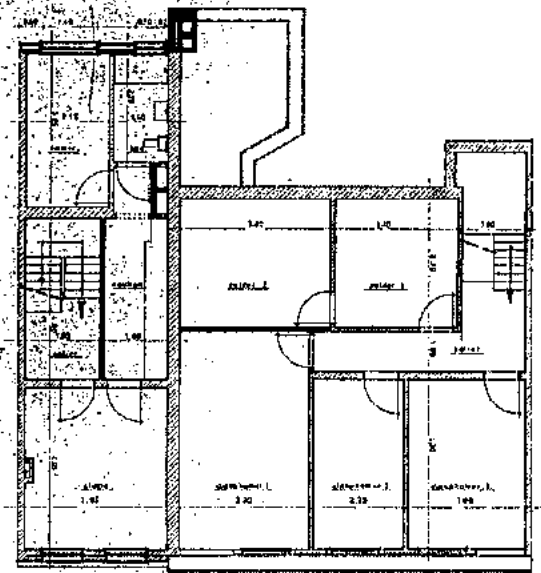


plan 3 verdieping


plan zolder

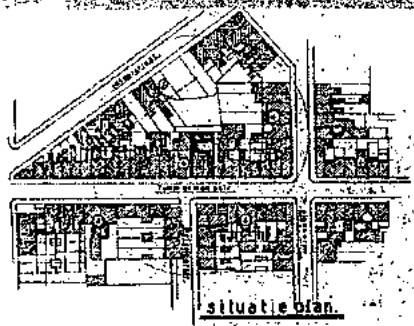


situatie plan

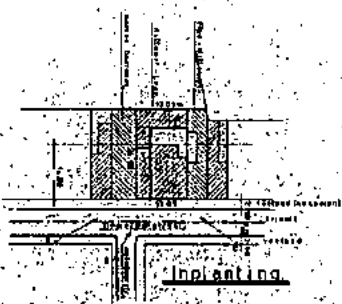

inplanting

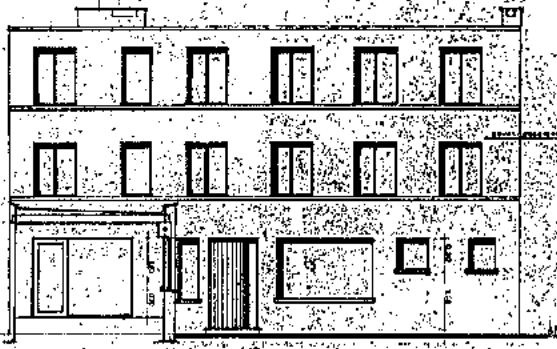


gevel-annexe

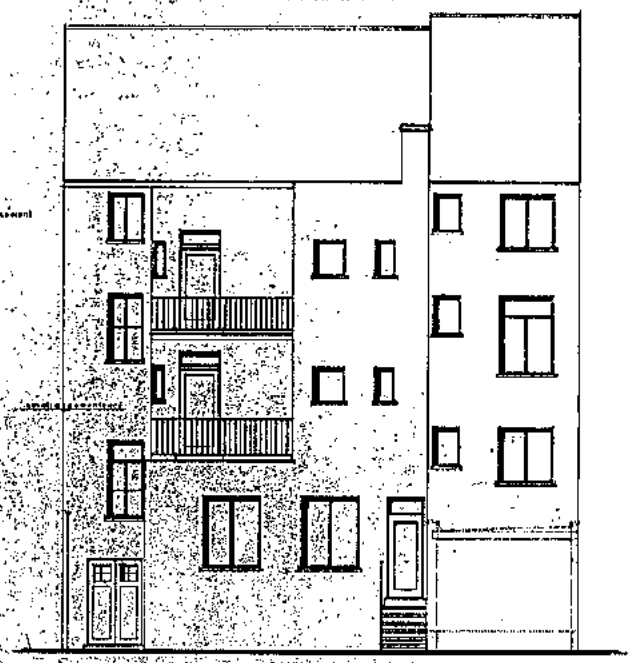


koer gevel

VERGUNDE TOESTAND

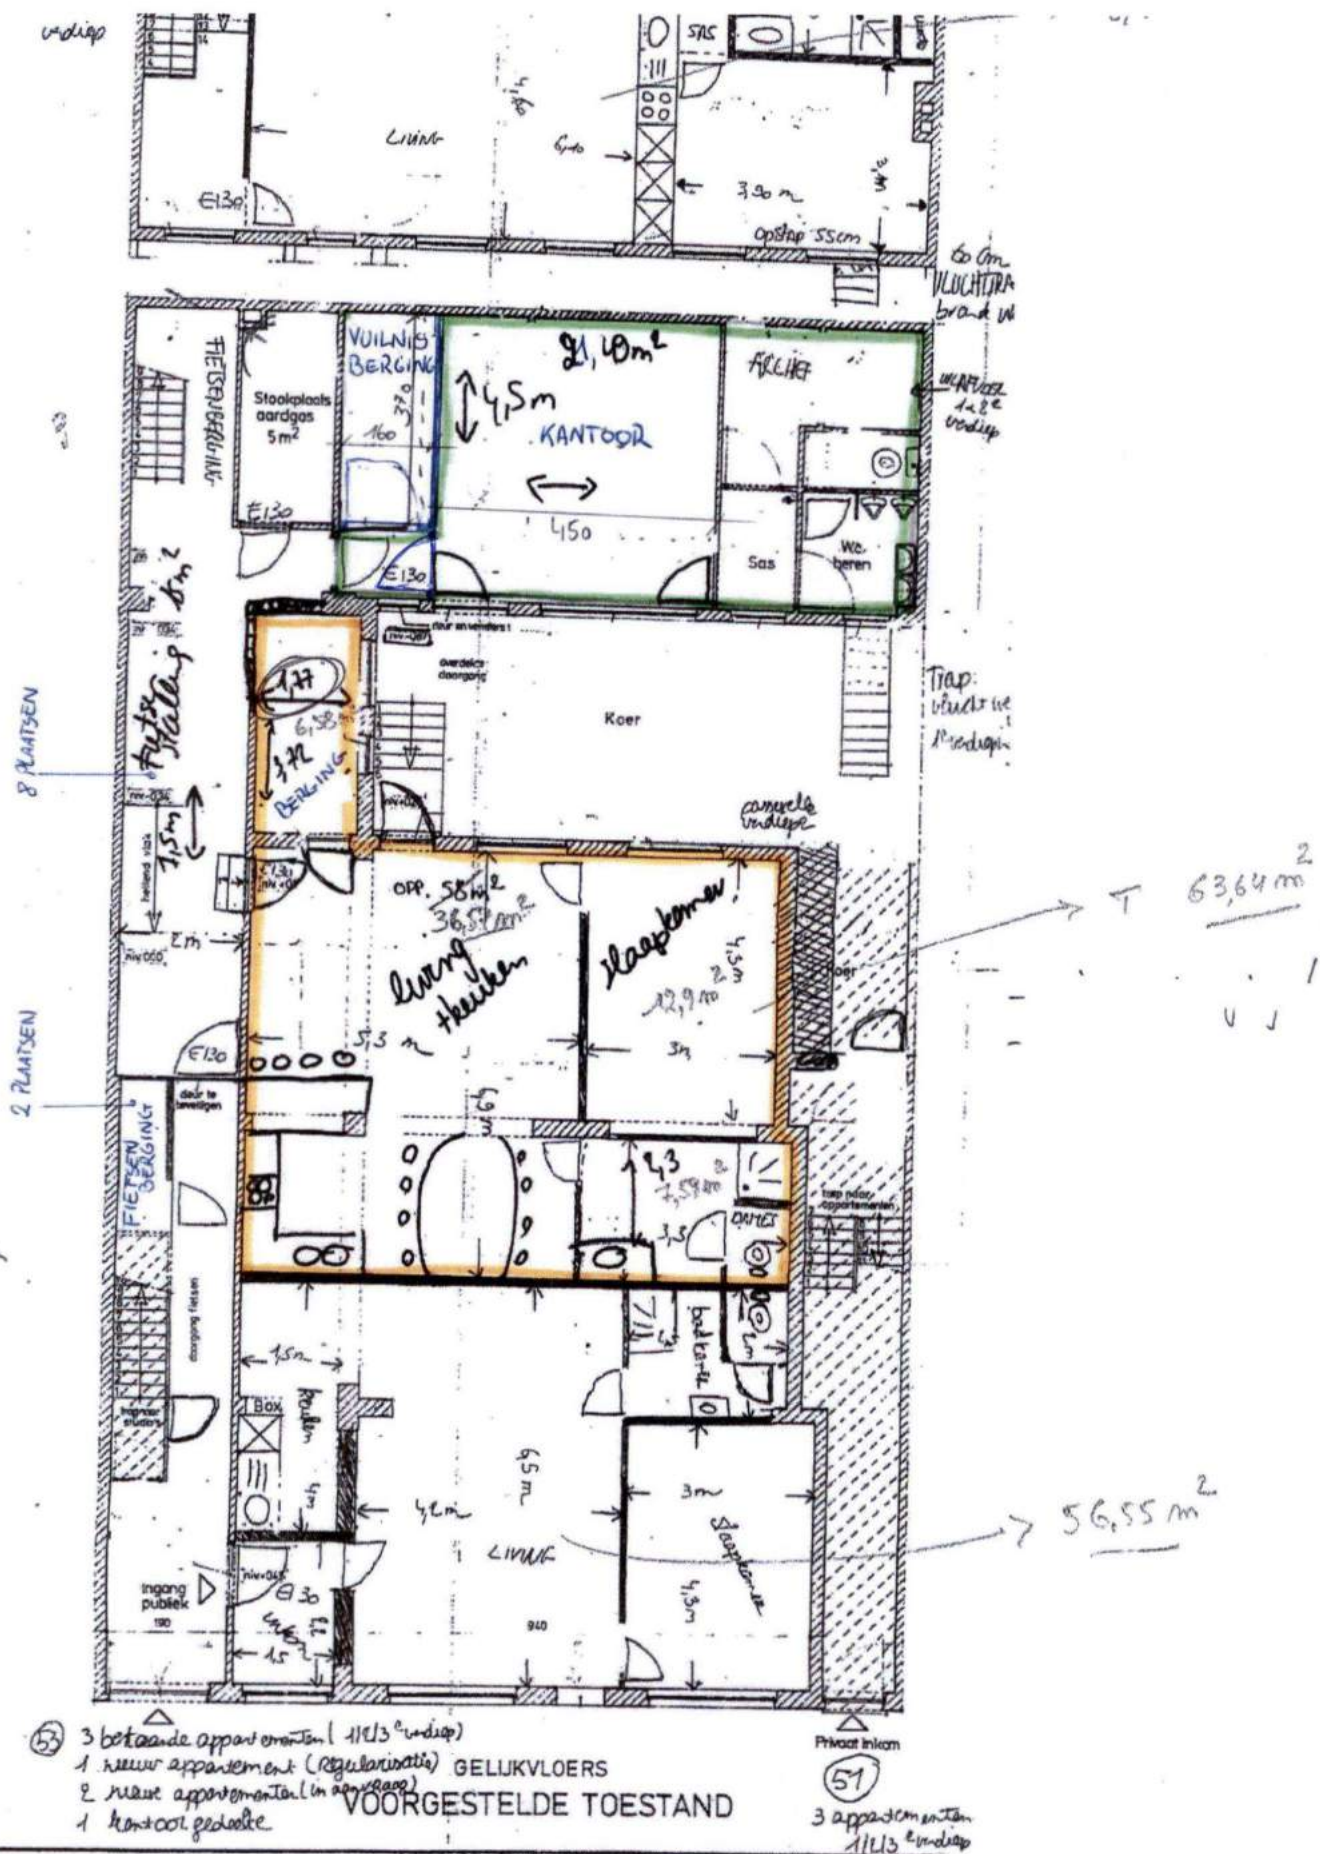



SCALE 1 : 1.000

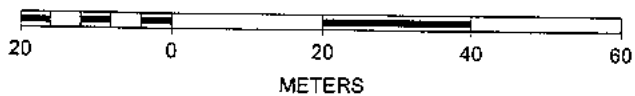

N



Riolering timmermanstraat 51-53

Voorheen was het een post gebouw met min 5 werknemers in dienst die er full time werkten en zij hadden de toiletten en keuken voorzien in het achtergebouw.

Er waren dus 2 toiletten en 2 heren urinoirs en een keuken (en 4 lavabo's)

Deze worden nu als volgt verdeeld

1 toilet voor de bureau en die urinoirs worden verwijderd


en 1 toilet per nieuw appartement die op de reeds bestaand afvoer zitten van de huidige toiletten die verwijderd worden.

En het vuil water zal ook aangesloten worden op reeds bestaande afvoeren.




VOOR EN A DE GEKAMER WERKEN

Luftbouw of 1ste verdiep, 2de verdiep v. 2de verdiep achterbouw

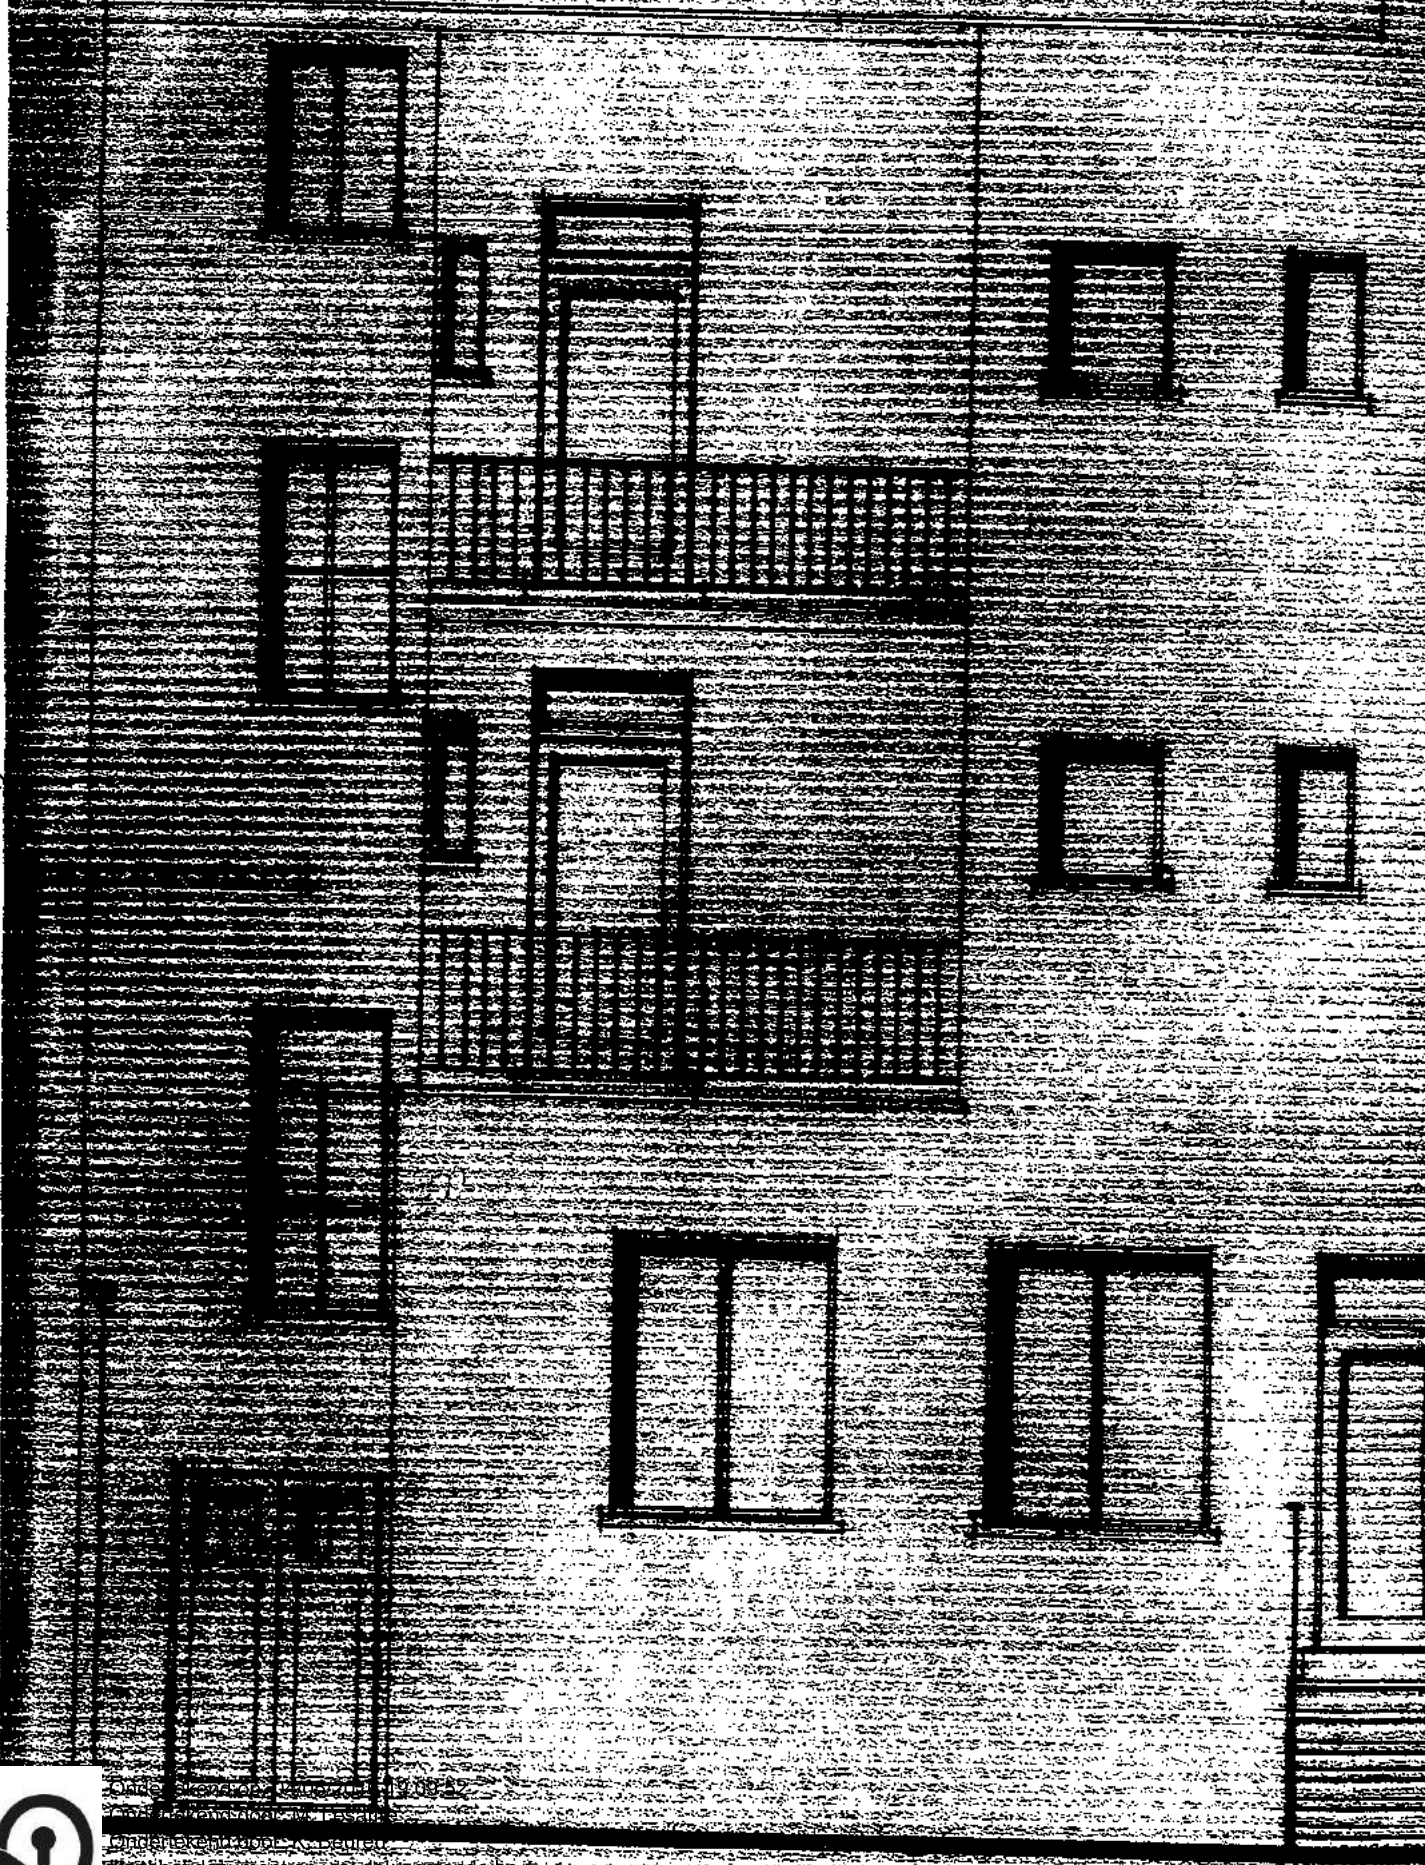



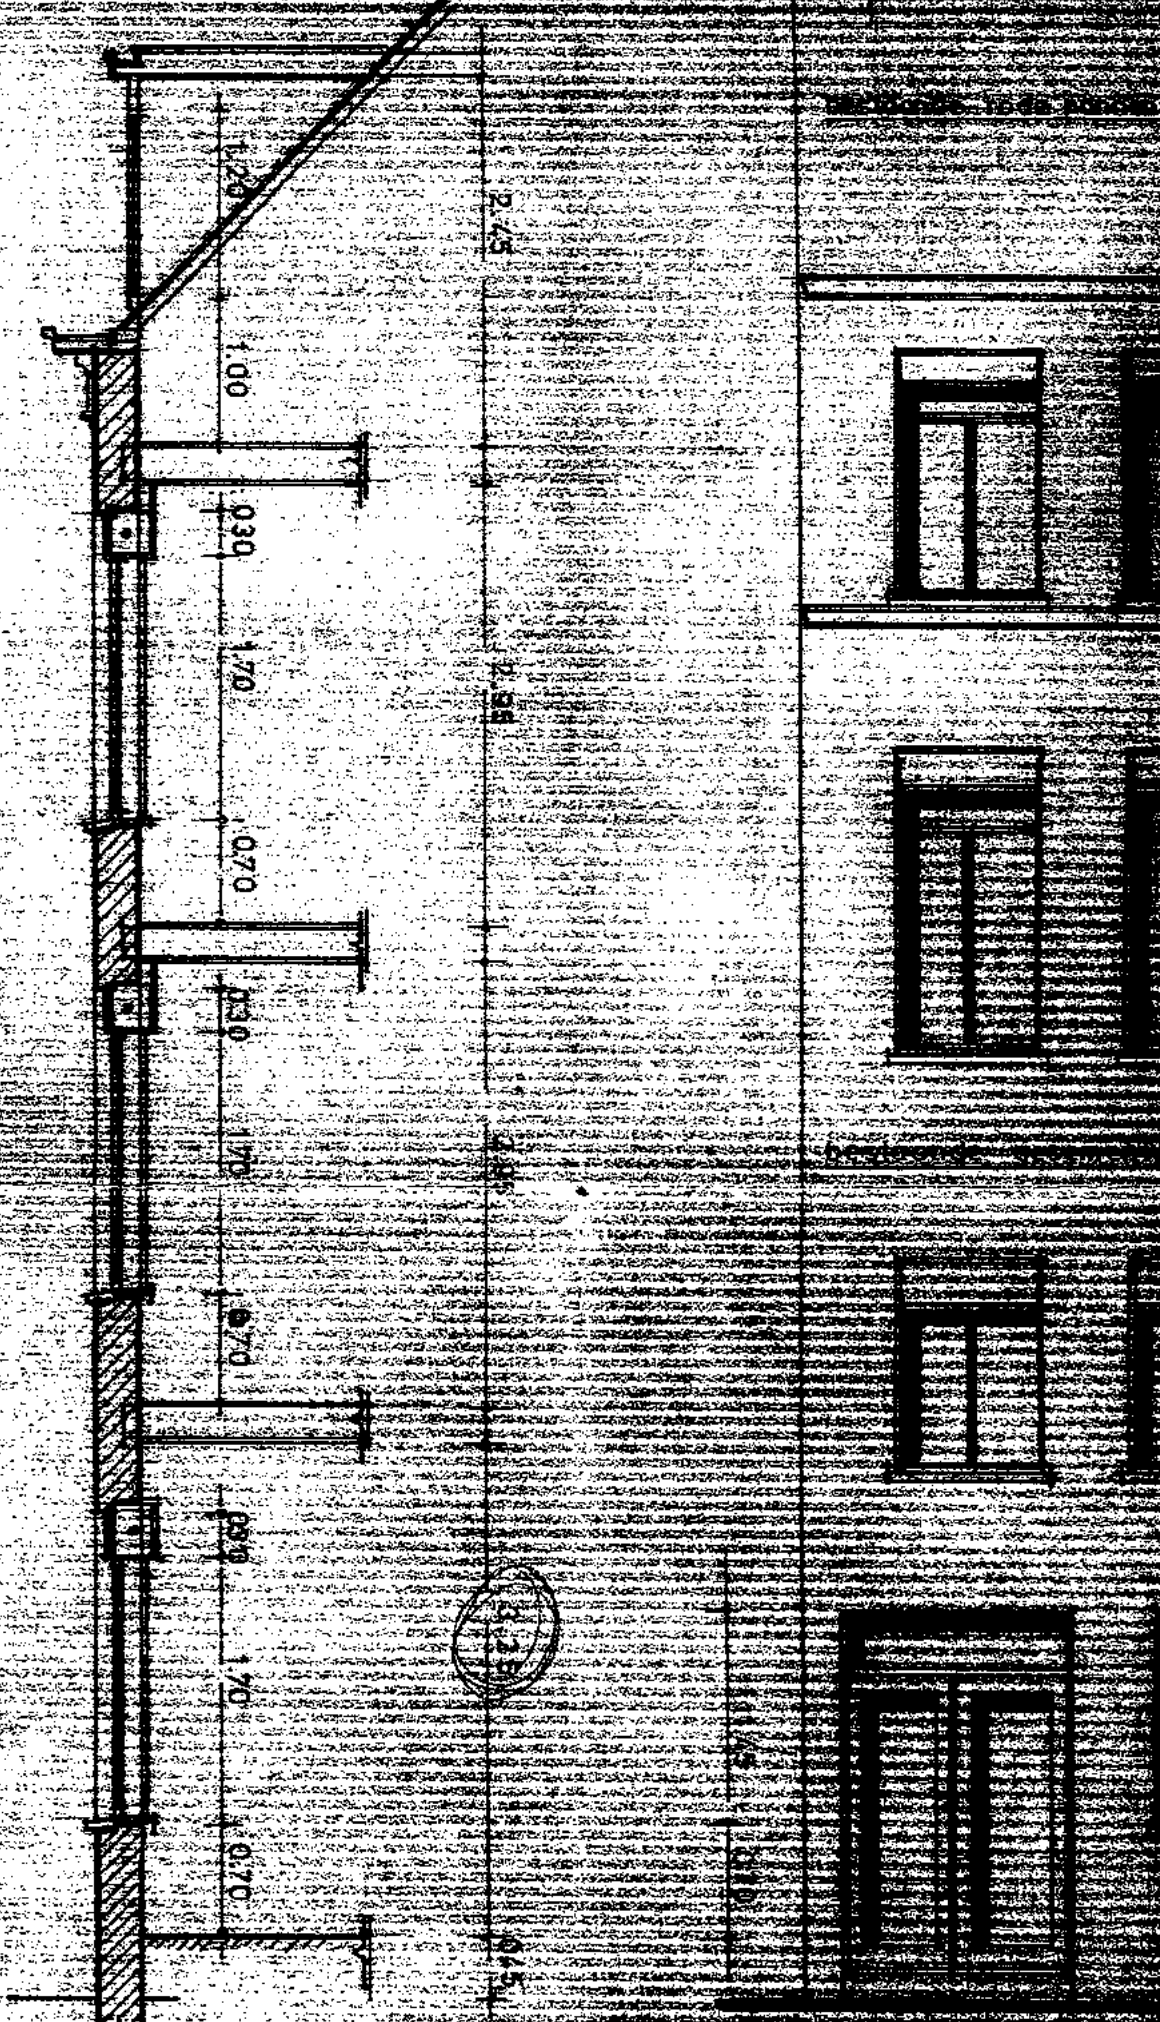










BRANDWEER VLUCHTWEG

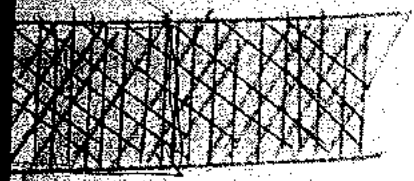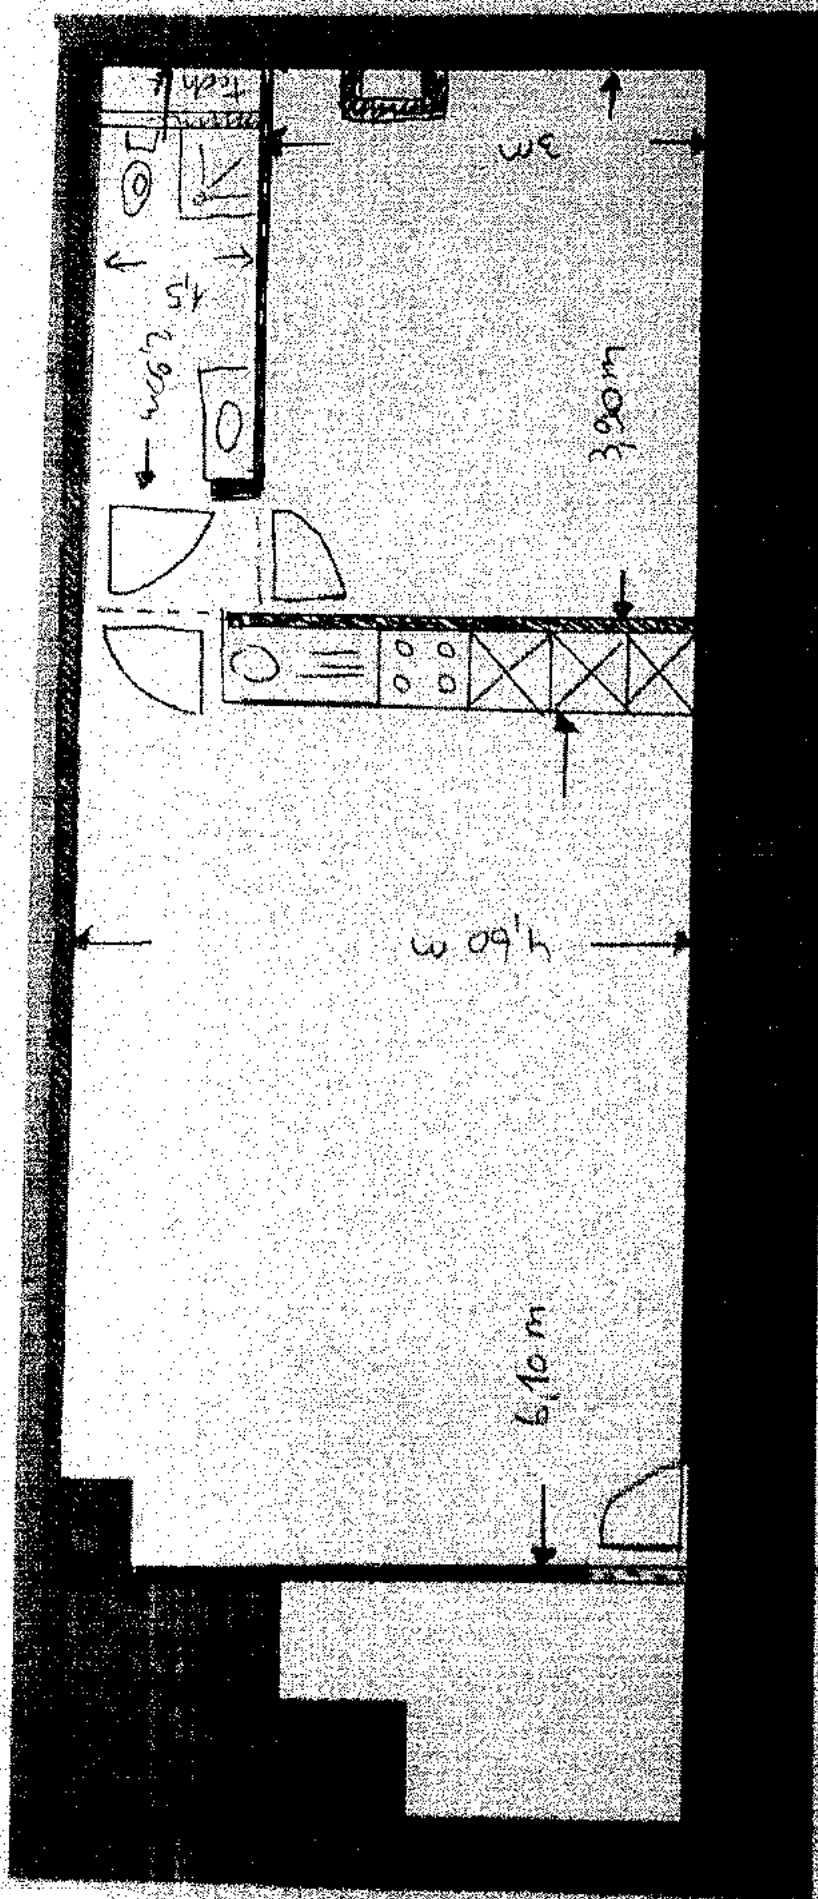

6.00m


TRAP

by and vante
naar
beveiligde vloer

poten en gips
+ beplating
vanaf 5.3



BRANDWATER : VLUCHTWEG

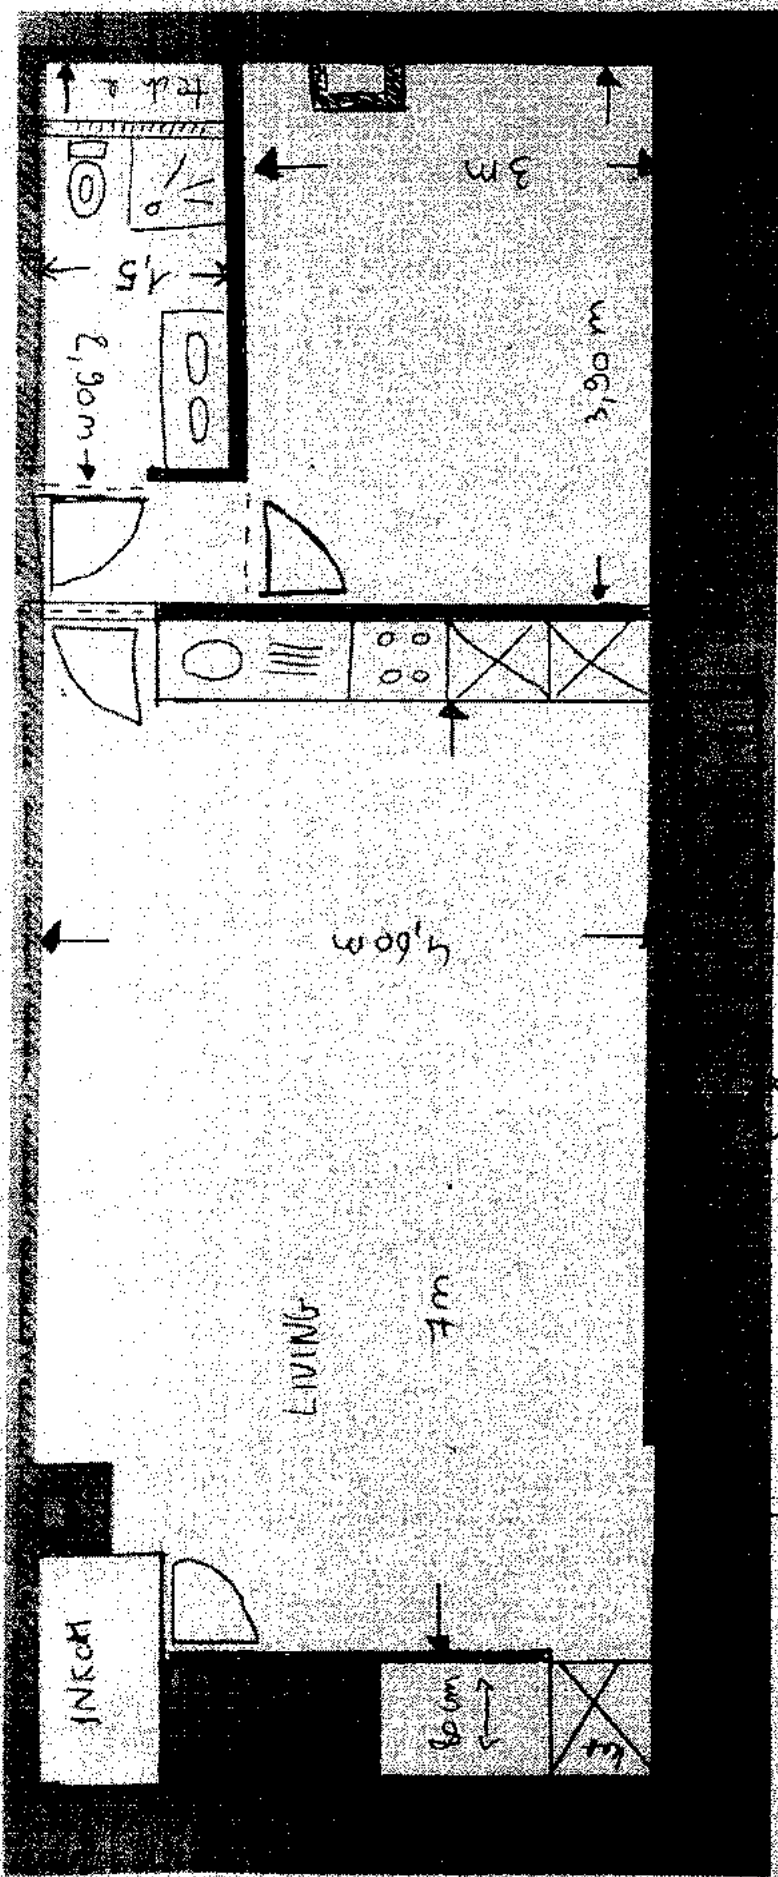


60cm
hellend
vloer (vloerdekking)
brandveilig
naanttrapen 51
1e verdieping

potenierpomp + berging
vrijstaand
beneden inkom




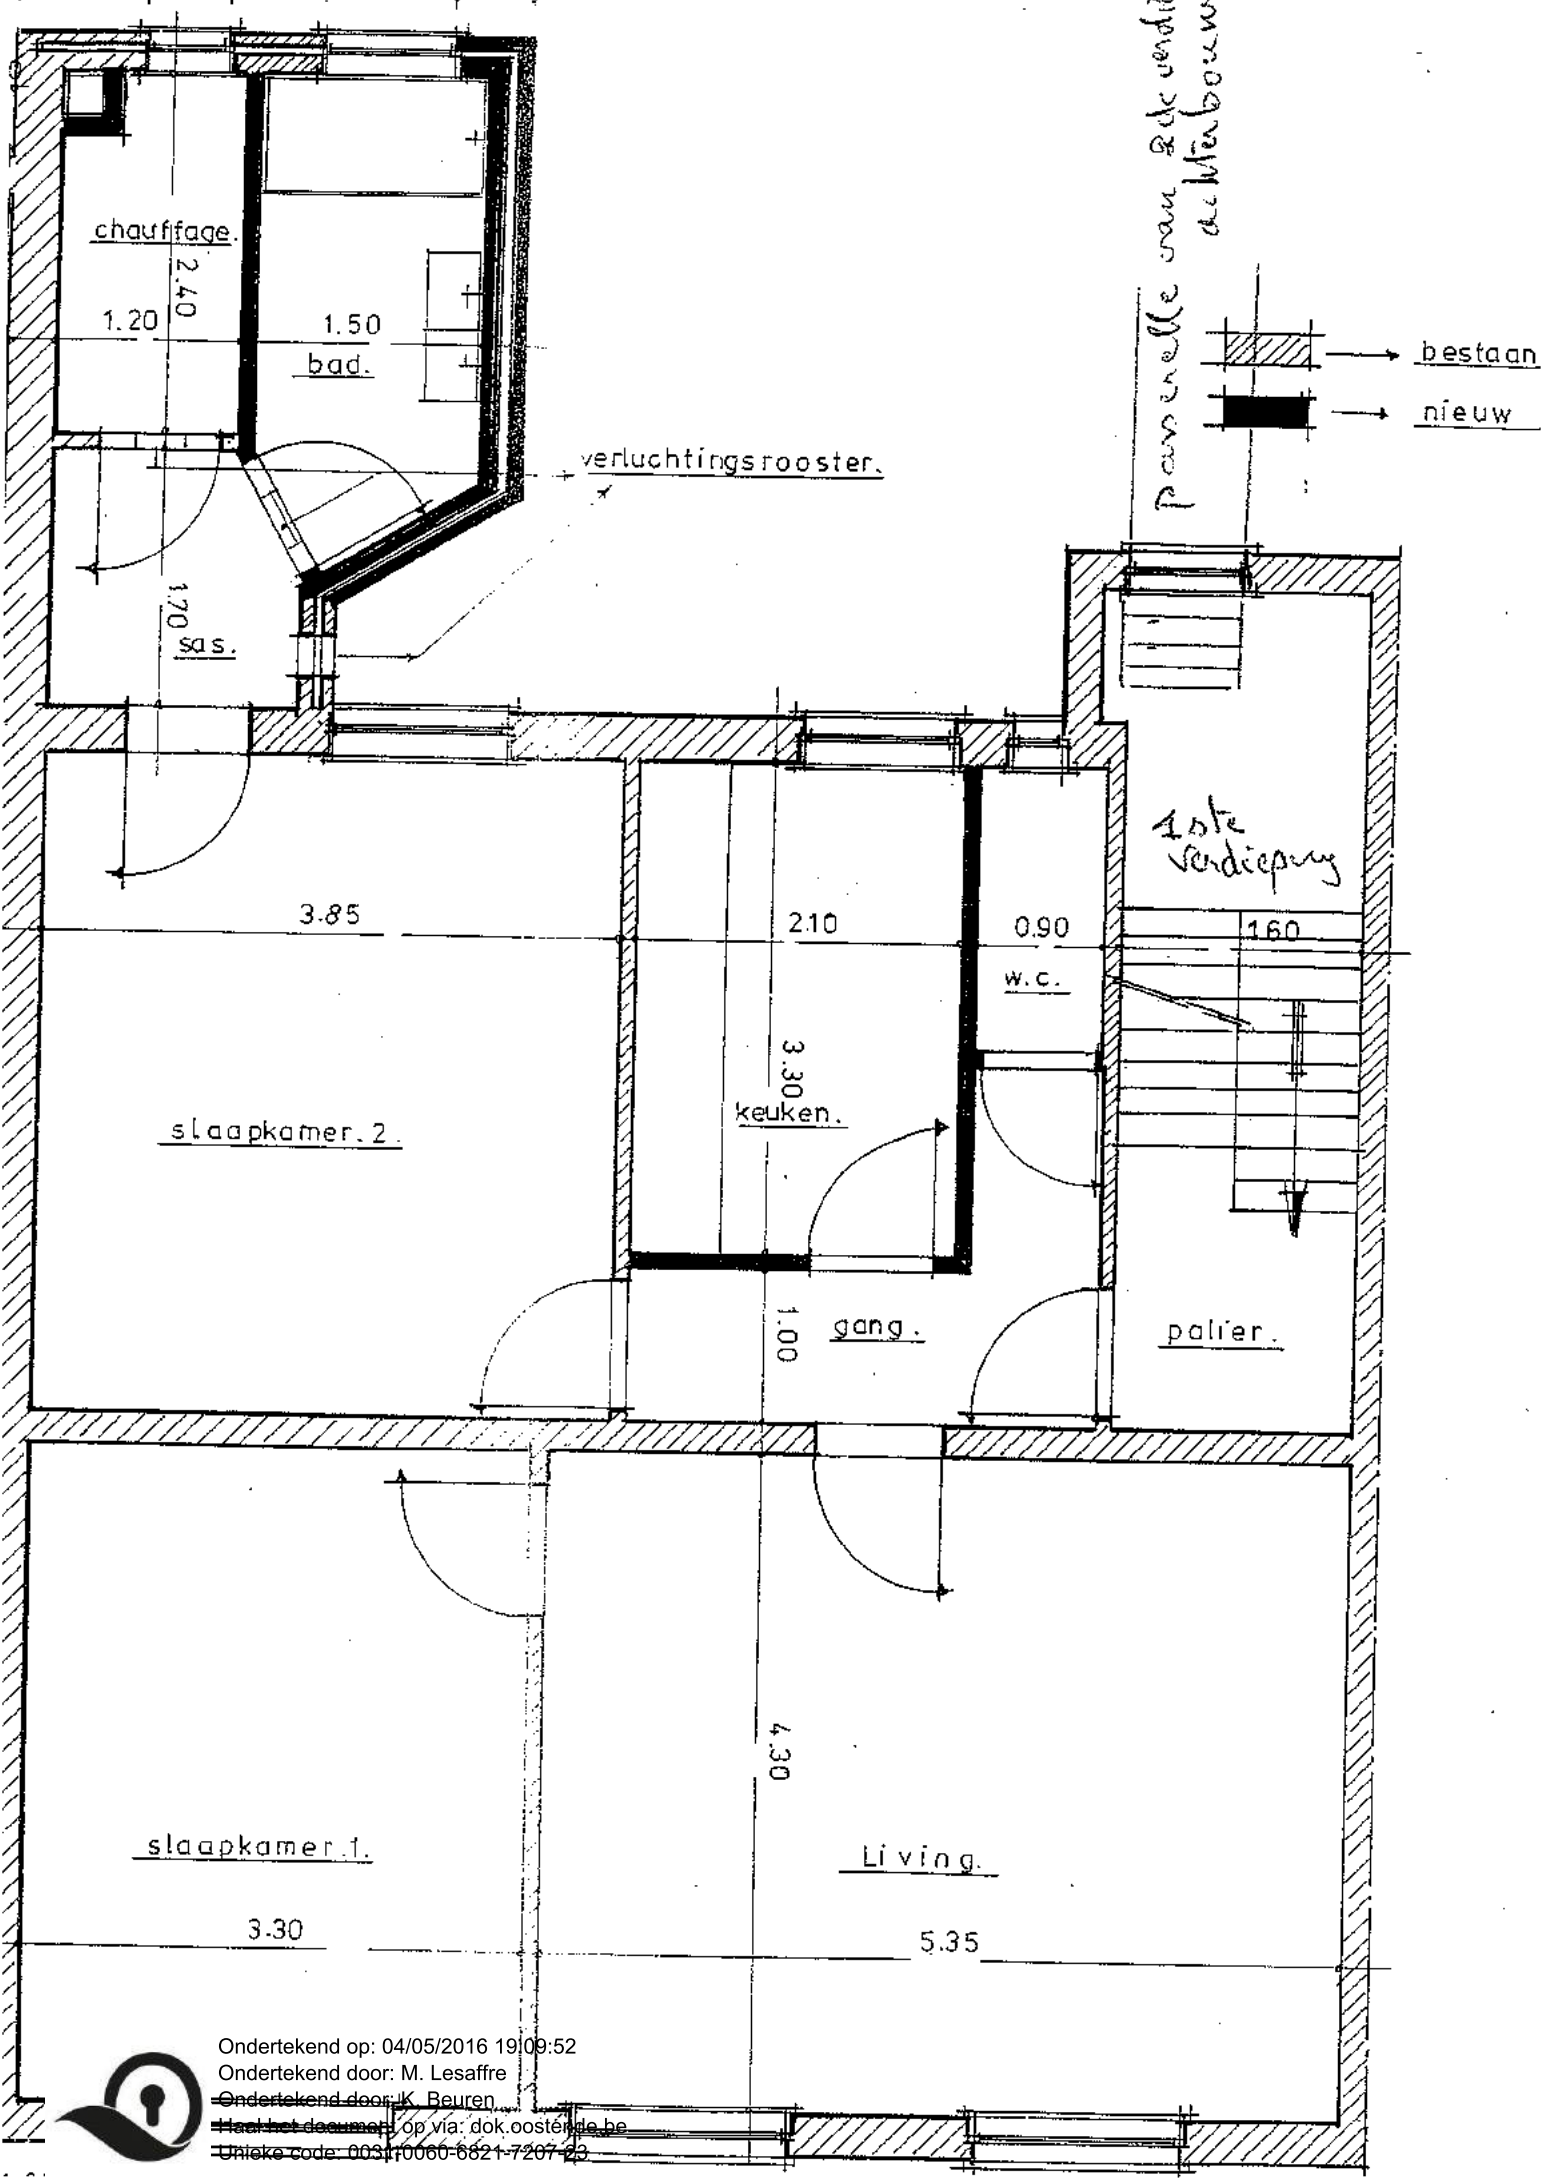

Ondertekend op: 04/05/2016 19:09:52

Ondertekend door: M. Lesaffre


Ondertekend door: K. Beuren

Haal het document op via: dok.oosten.de.be




foto = achterkant hoofdgebouw

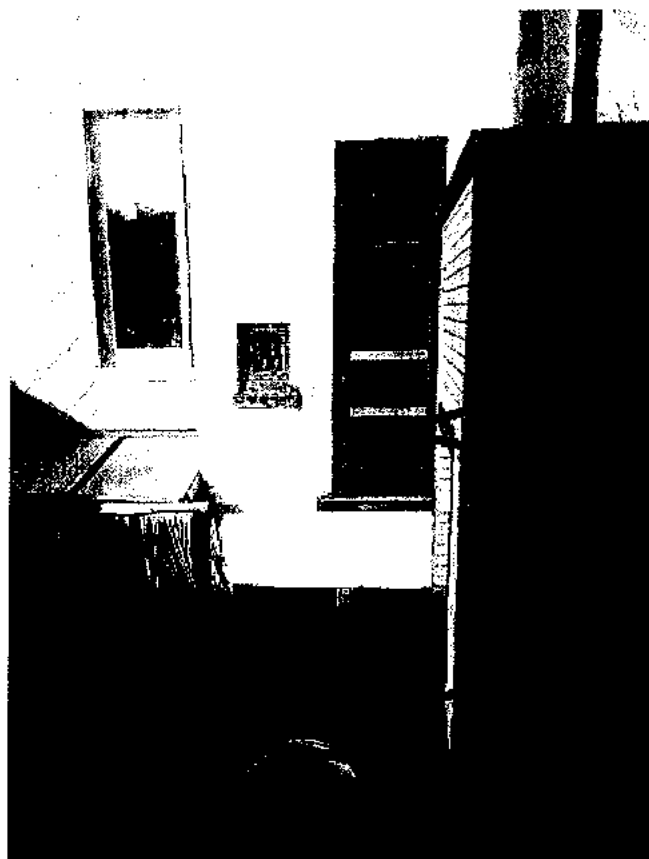

einde 3e passereile van achterbouw 2e verdieping naar hoofdgebouw 1e verdieping (tussen beide gebouwen is er een niv verschil (0.87) over een afstand van 7 meter . Trep (4 treden)

~~einde 1e passereile van achterbouw 1e verdieping naar hoofdgebouw gelijkvloers (tussen beide gebouwen is er een niv verschil (0.87) over een afstand van 5.5 meter~~

vluchtweg van 1ste verdieping achterbouw (via trap)

foto = voorkant bijgebouw



start passereile 2e verdieping

trap
start ~~passereile~~ 1e verdieping naar boer




Ondertekend op: 04/05/2016 19:09:52

Ondertekend door: M. Lesaffre

Ondertekend door: K. Beuren

Haal het document op via: dok.oostende.be

Unieke code: 0031-0060-6821-7207-23

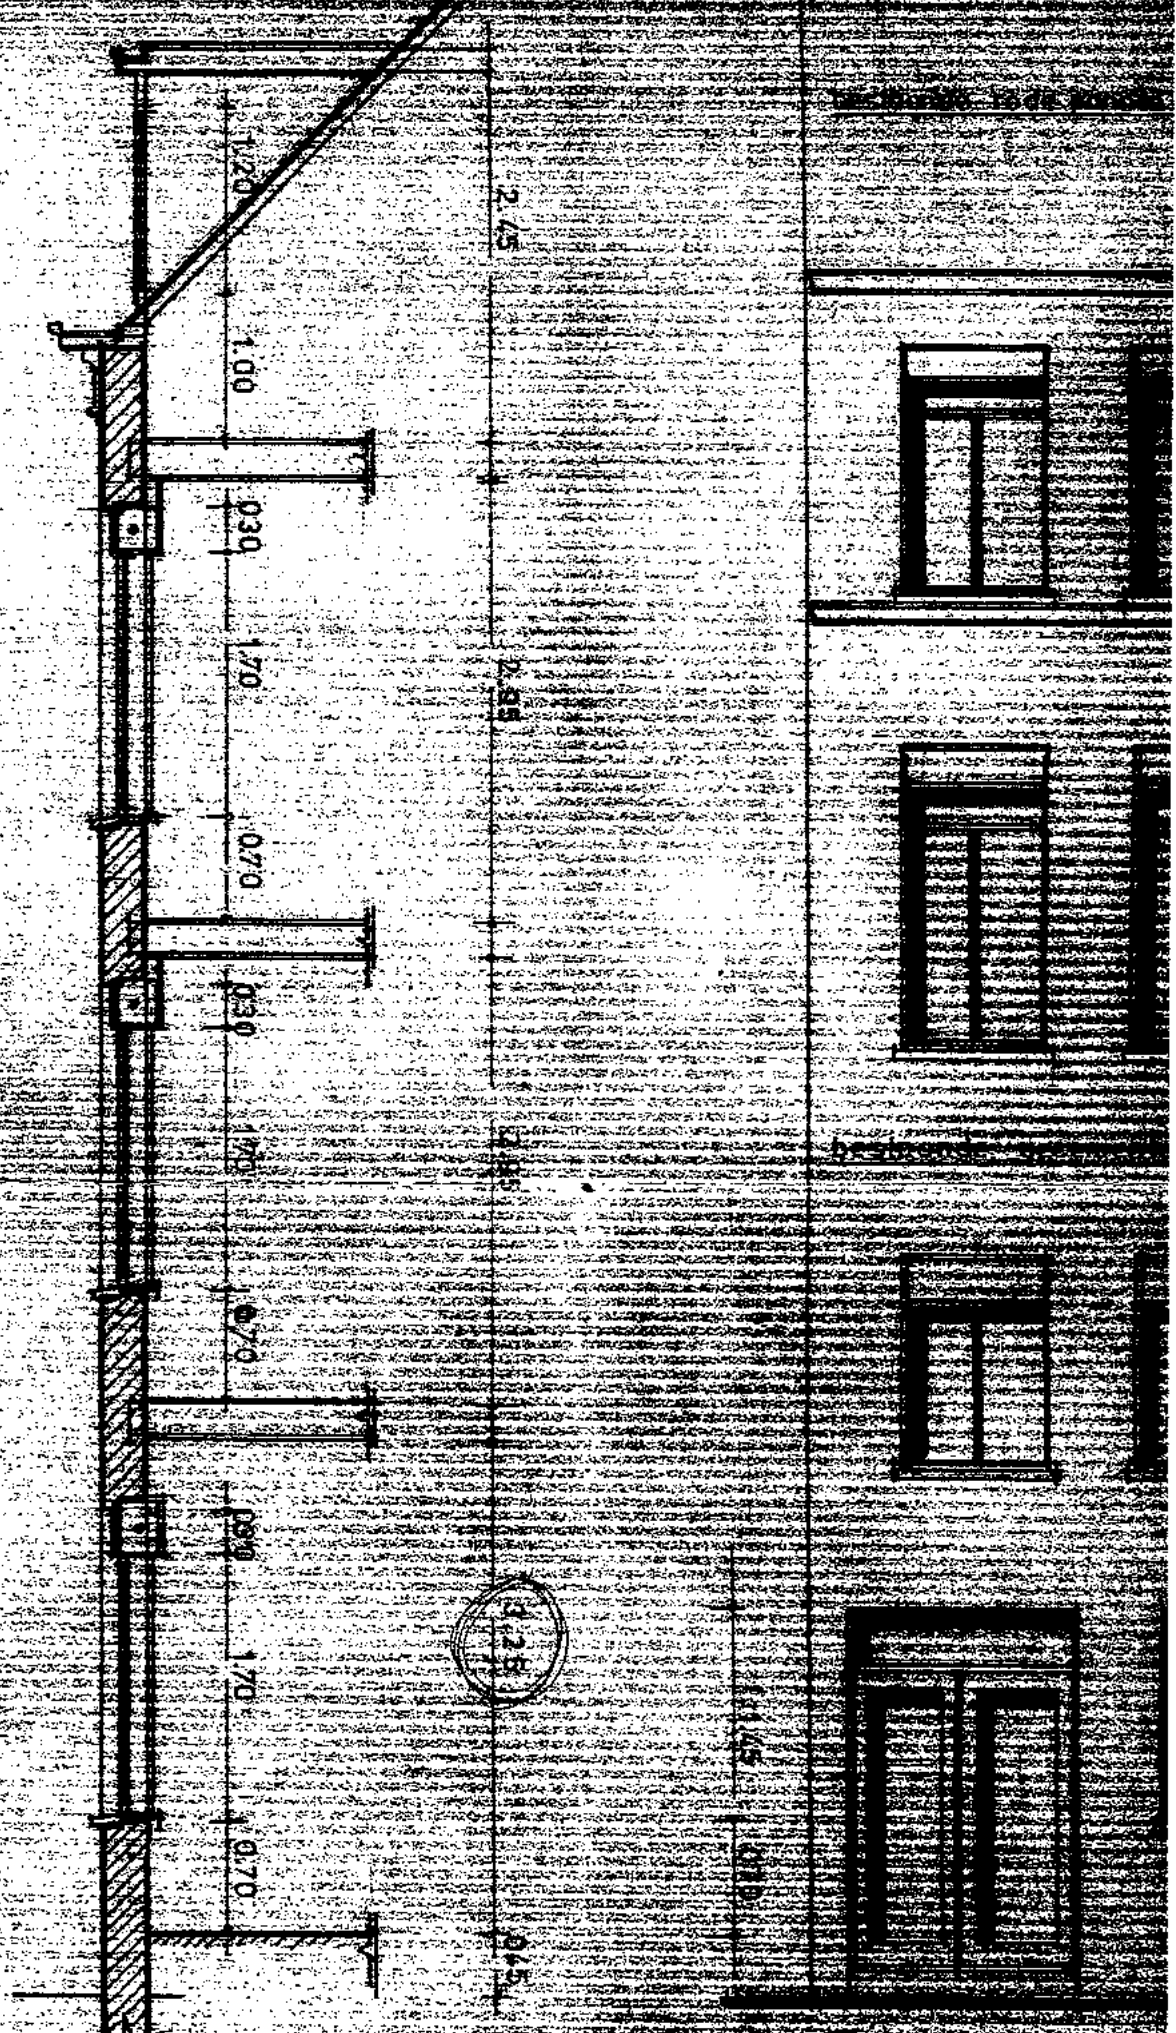








