

27 JUNI 1977
1977/1188

EIGENAAR: MR. WILLAERT HILAIRE.
LIGGING: OOSTENDE. TIMMERMANSTR. NR. 51-53.
KADASTER: SECTIE - A - NR. 38 d 4 - e 4 - f 4.
ONTWERP: VERBOUWEN POSTKANTOOR.


ARCH. A. CATTYSSSE
A. BLIECKLAAN. 47
KOKSYDE

DE EIGENAAR


1977 OOSTENDE
16 AUG 1977
10% BOUW. GOED

blad. 2.


geb. 13,05 x 5,50 = 71,77 m² = 1/6 = 11,83 m²

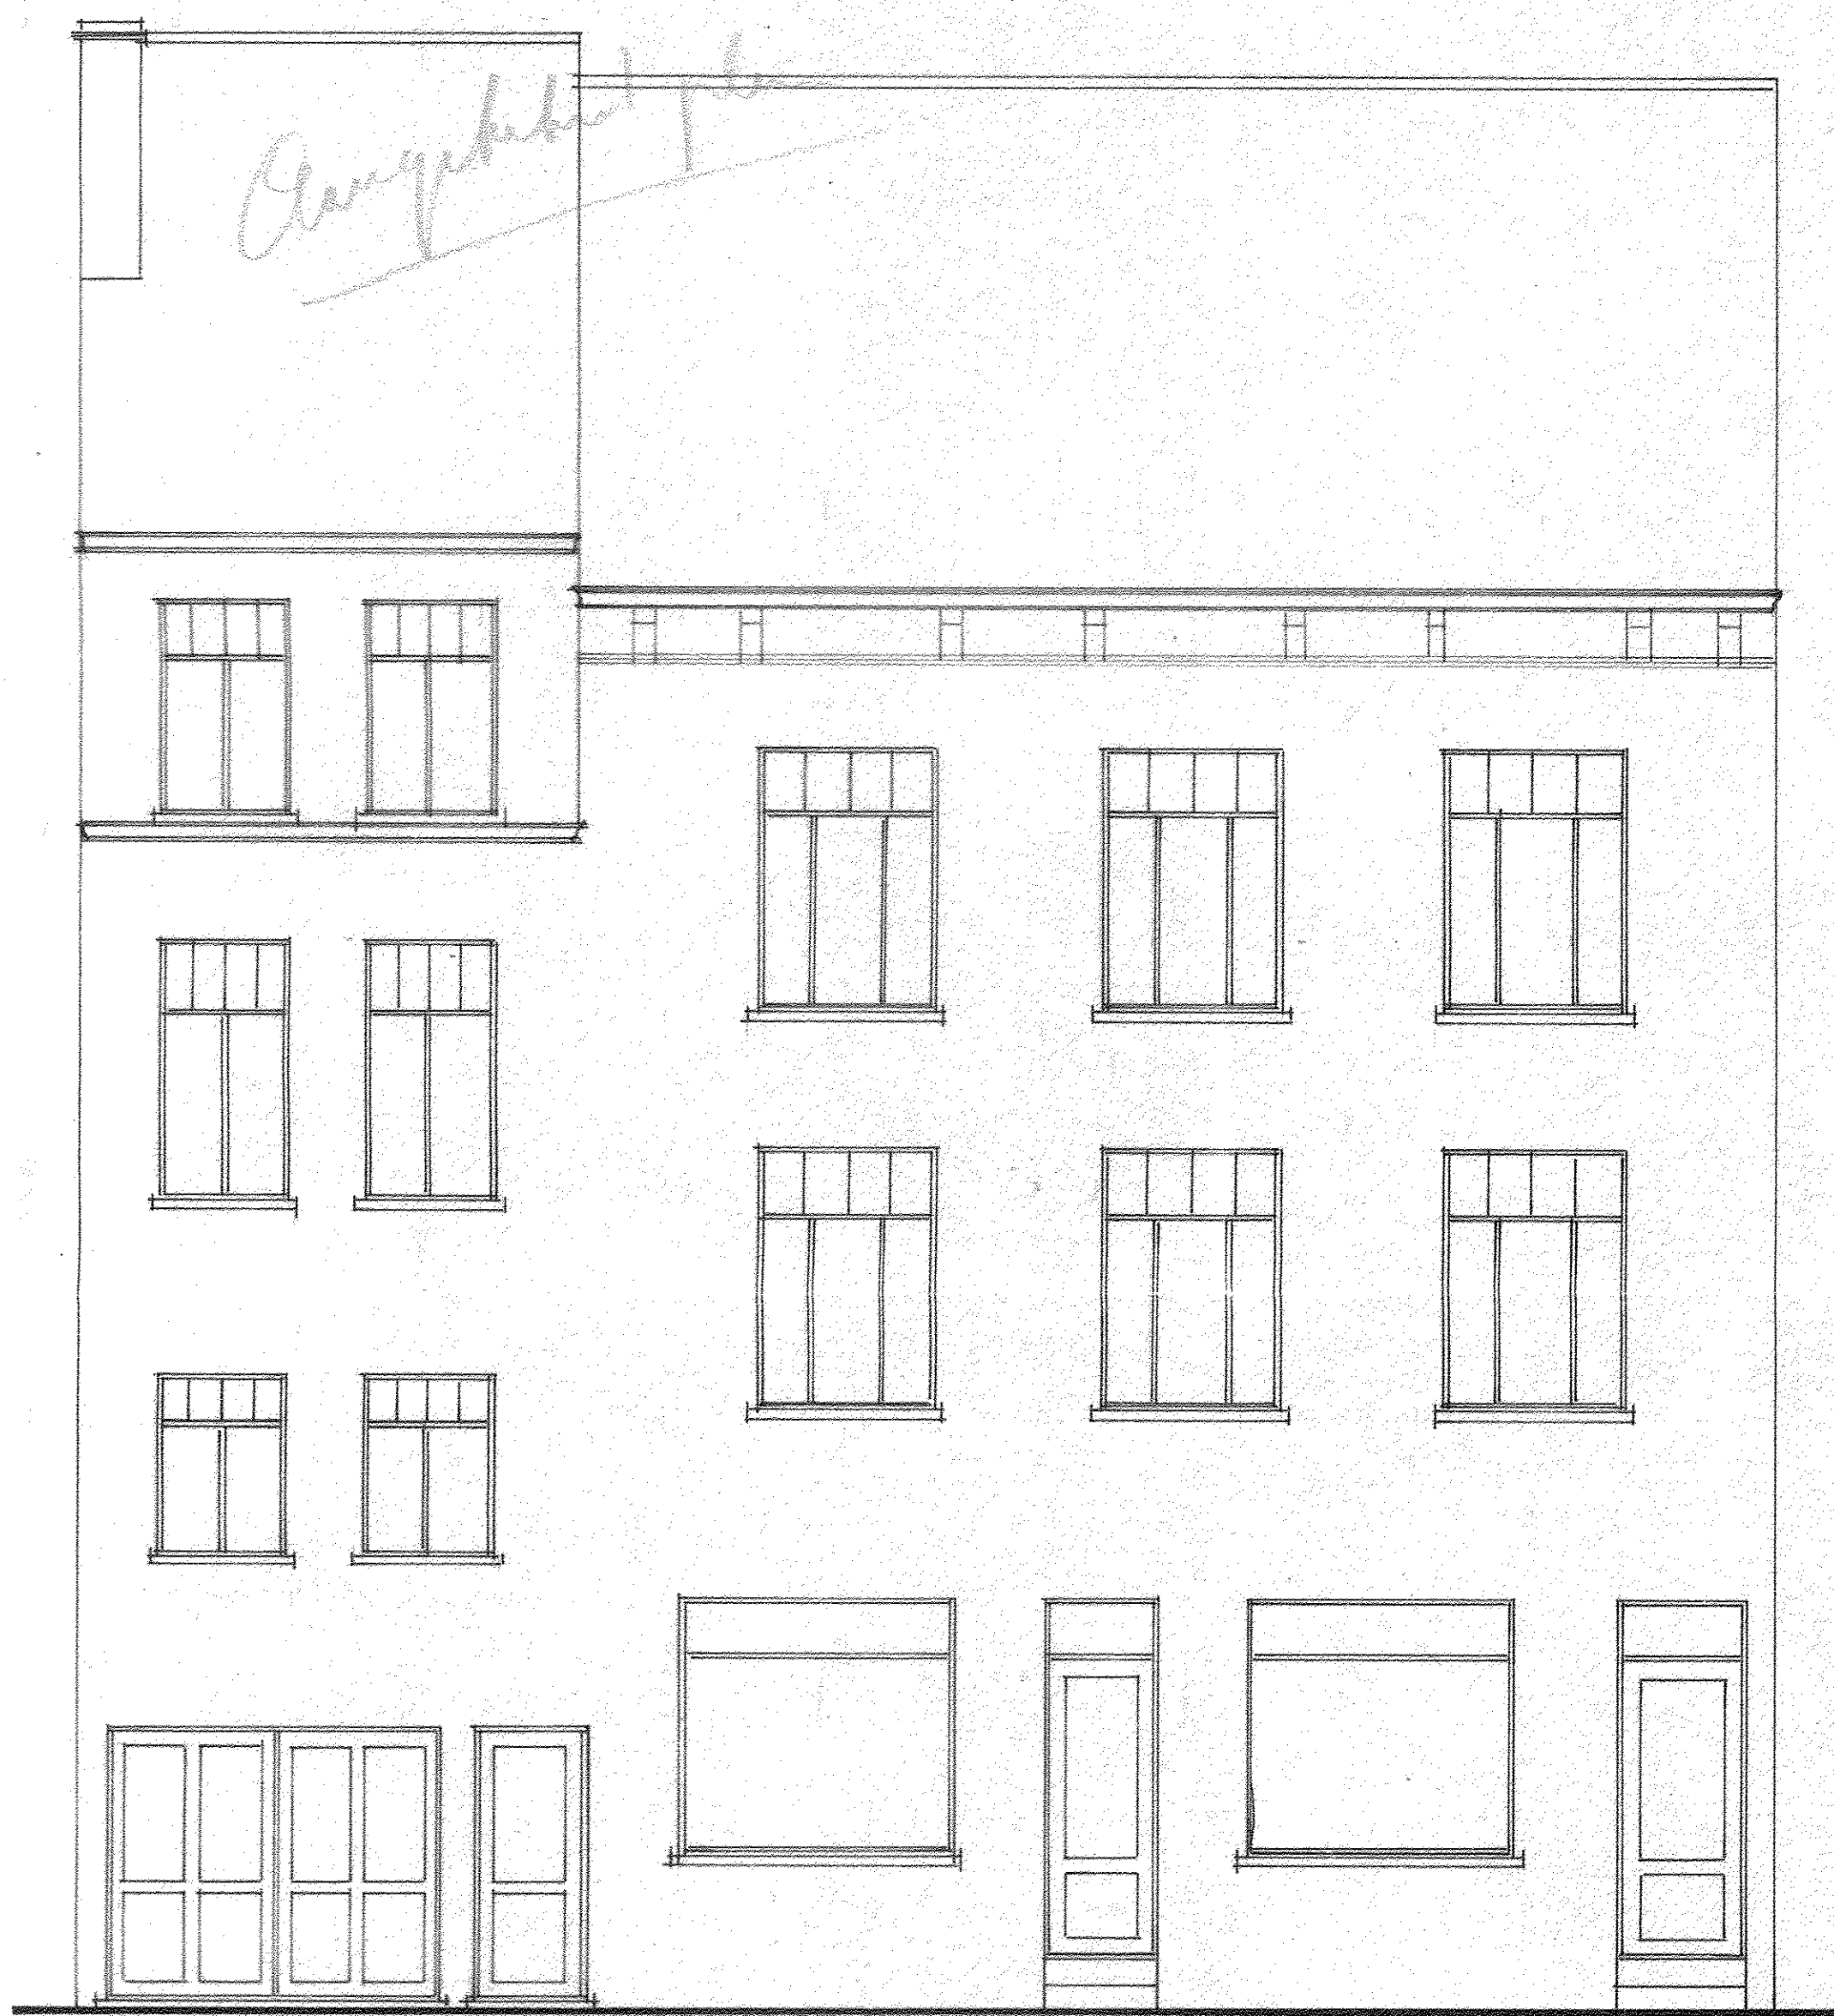


bestaande voorgevel.

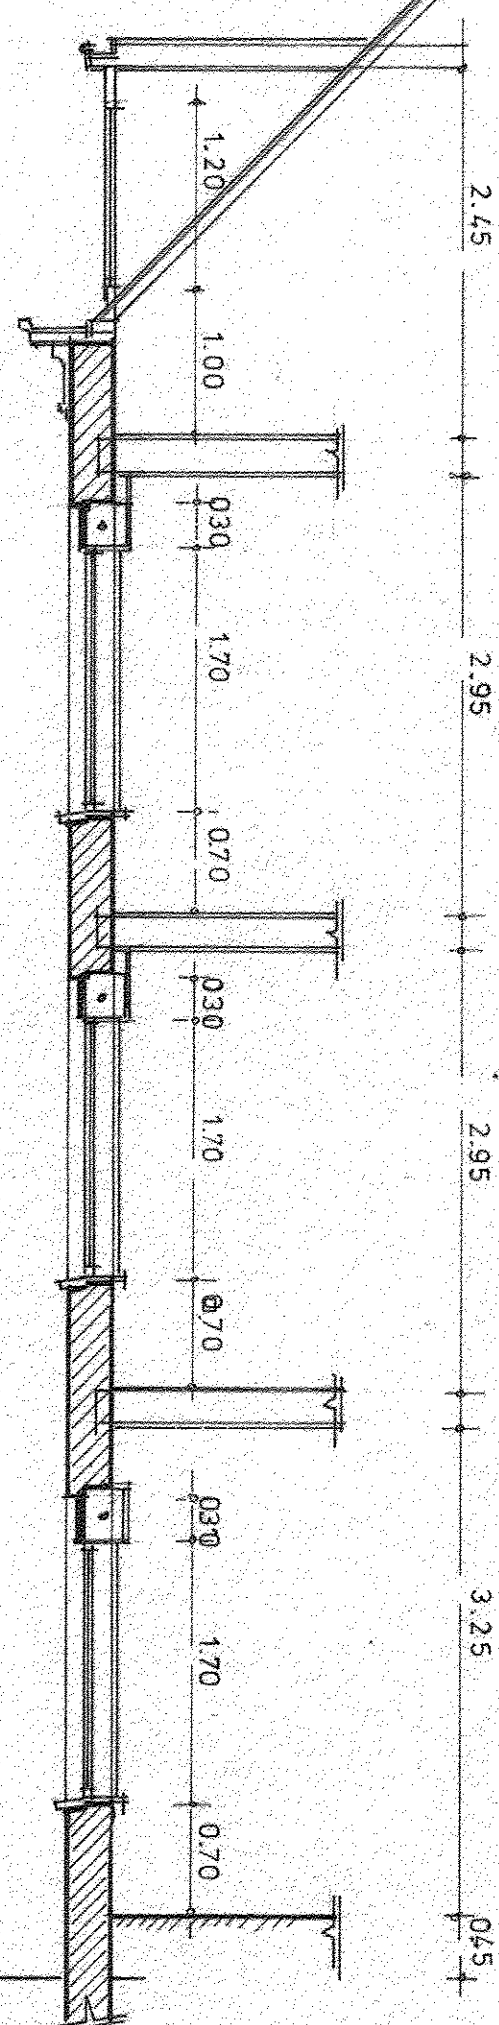


doorsnede.

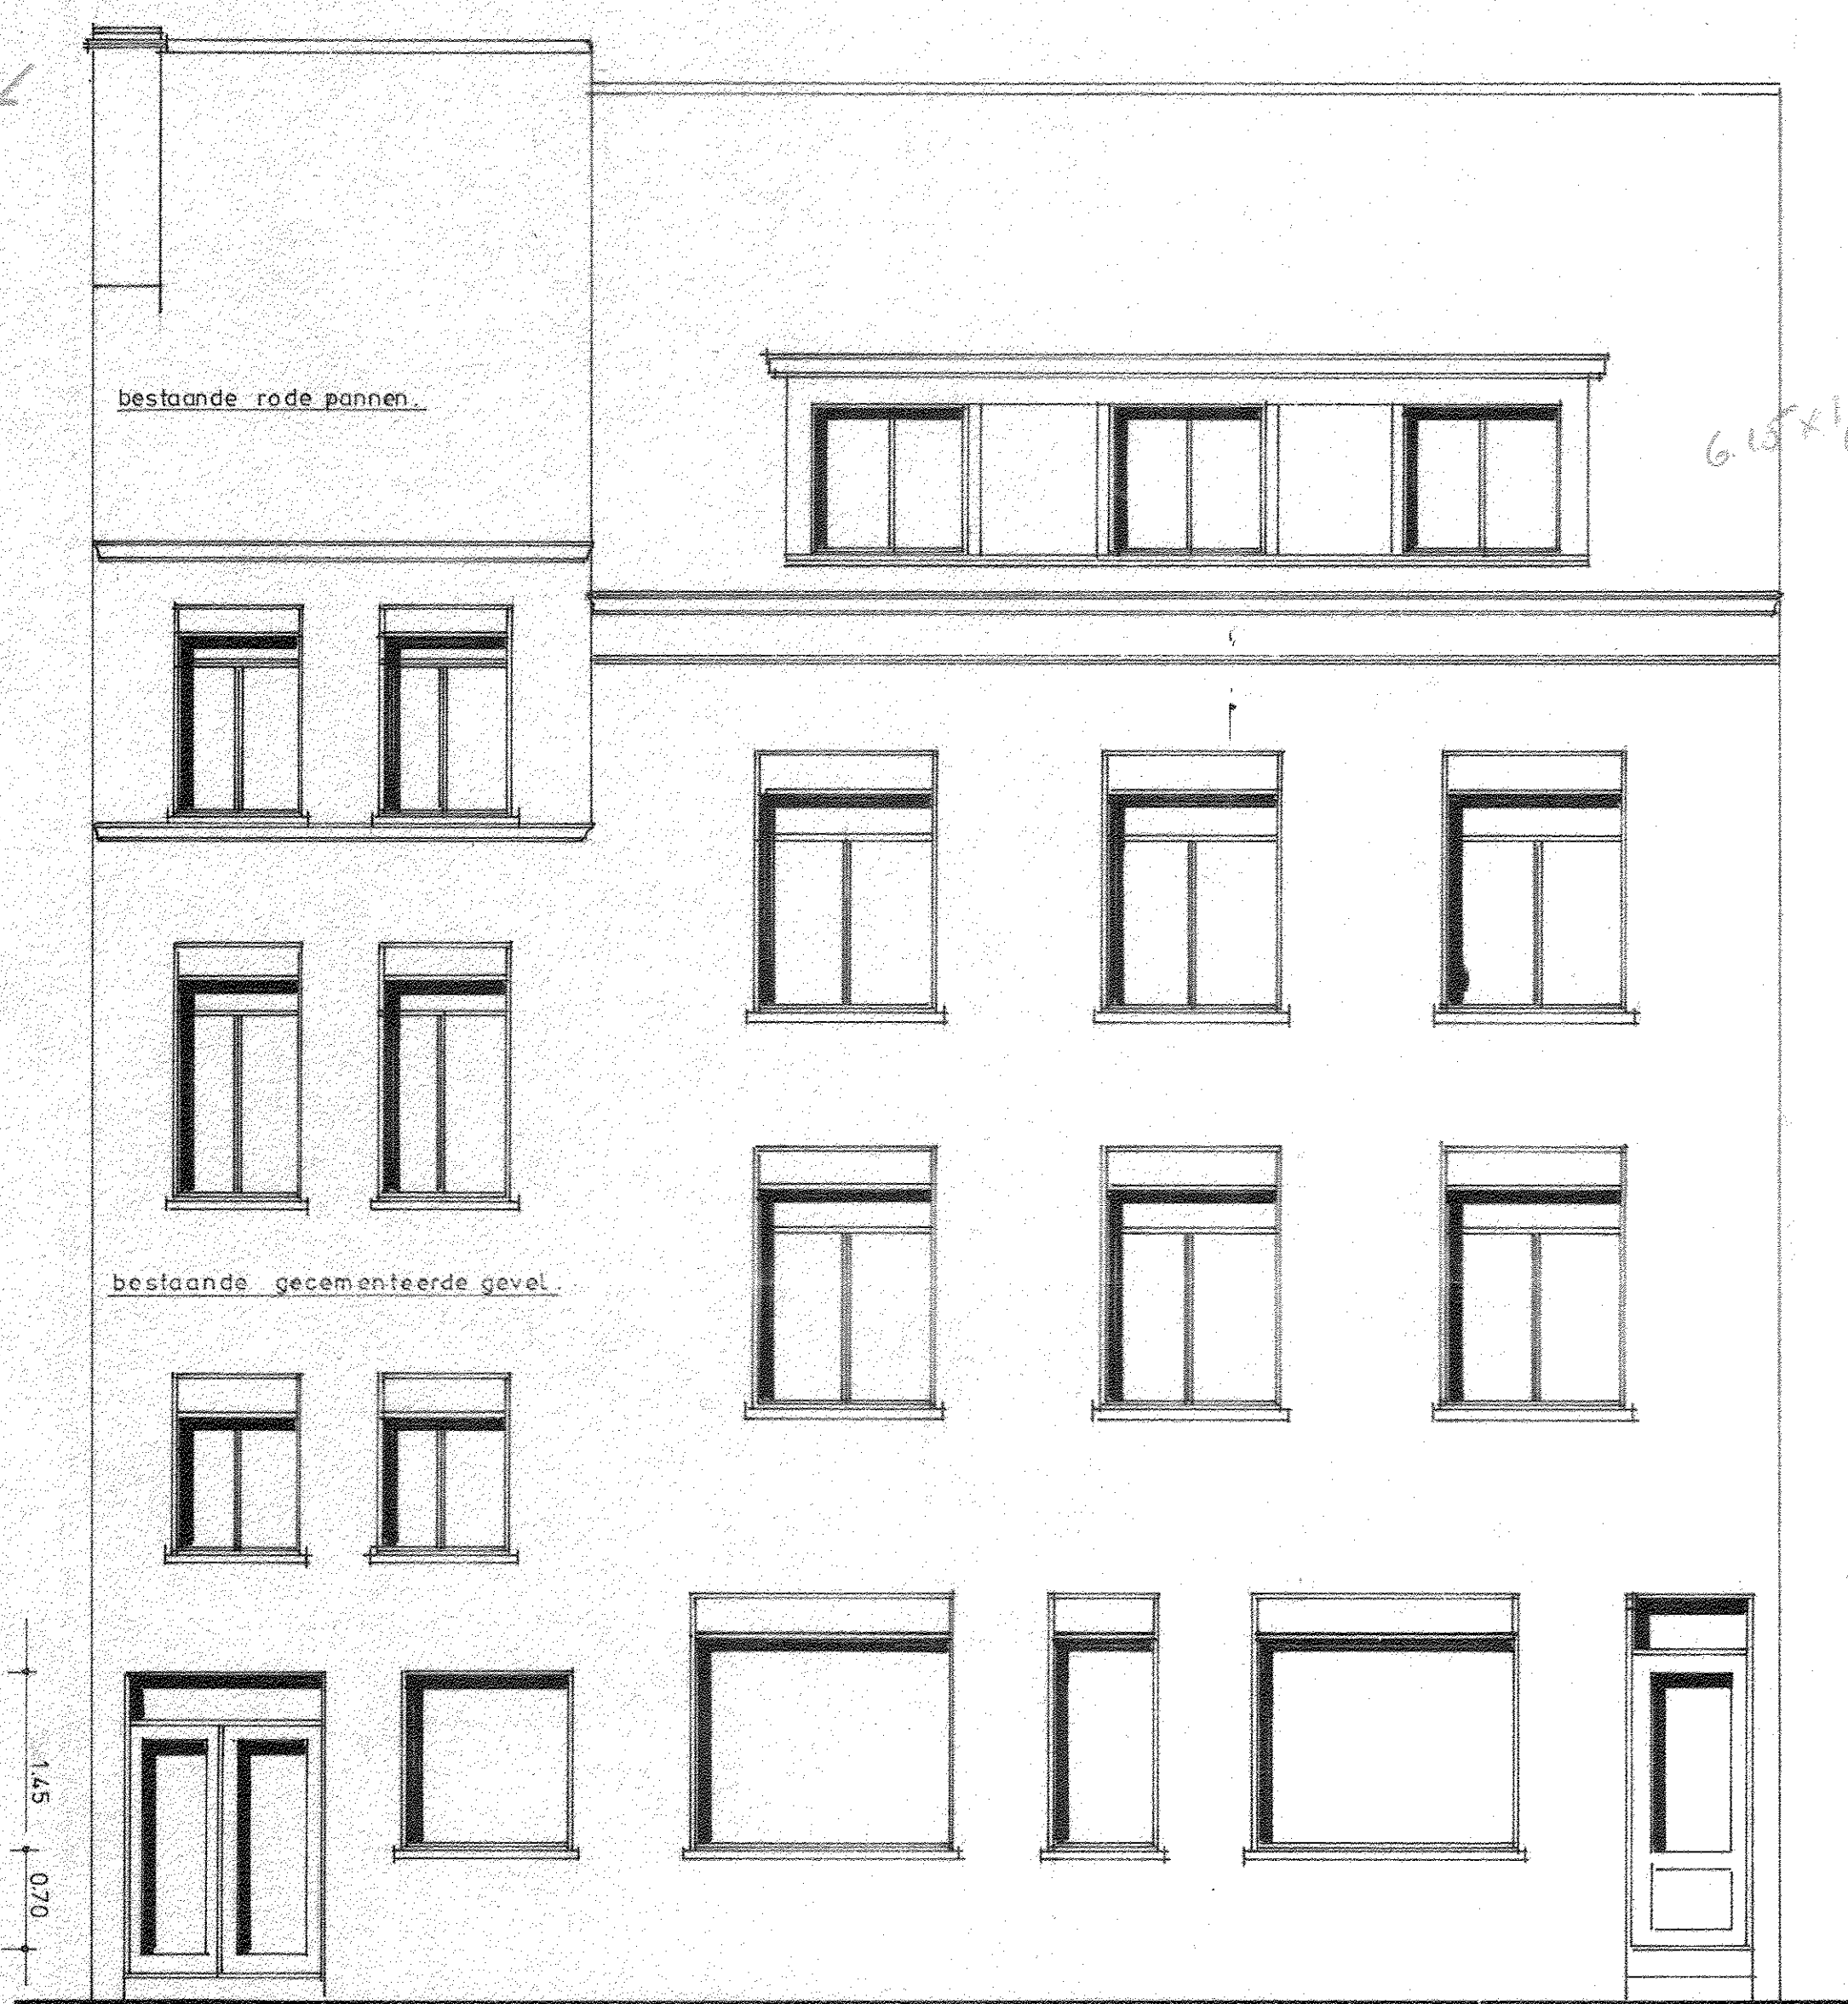

gewijzigde voorgevel.

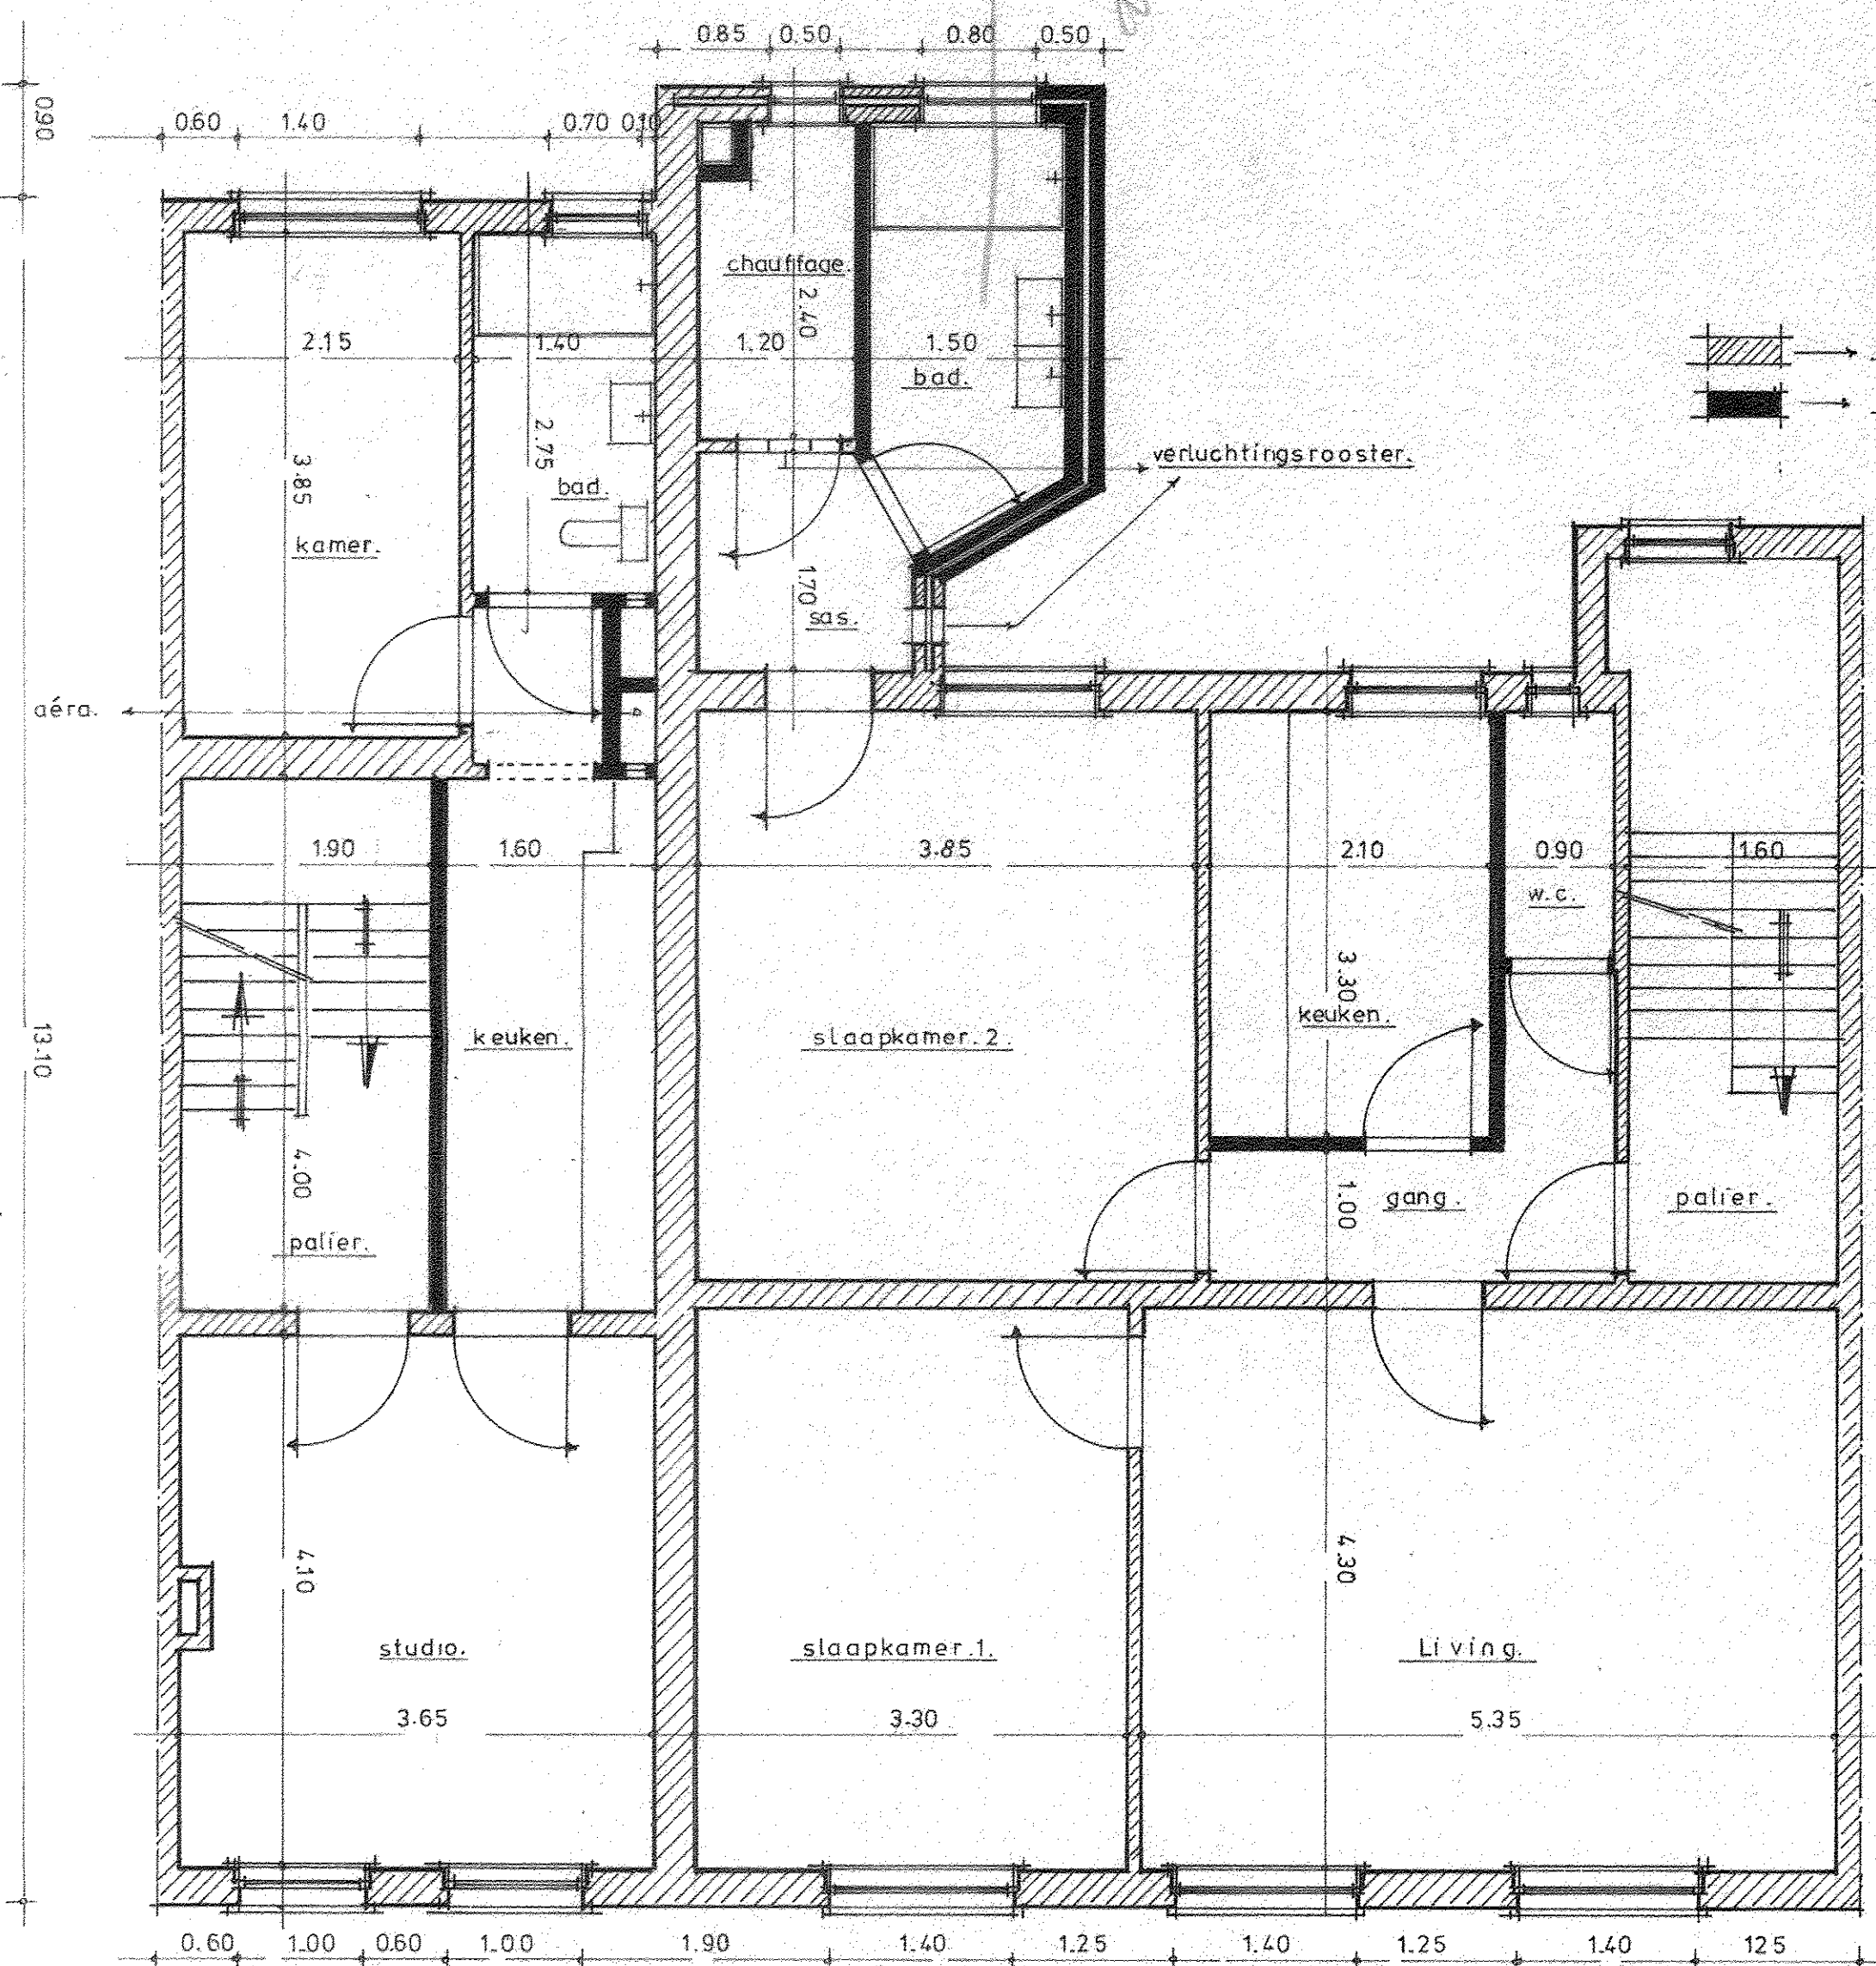


plan: 1'-2' verdieping.

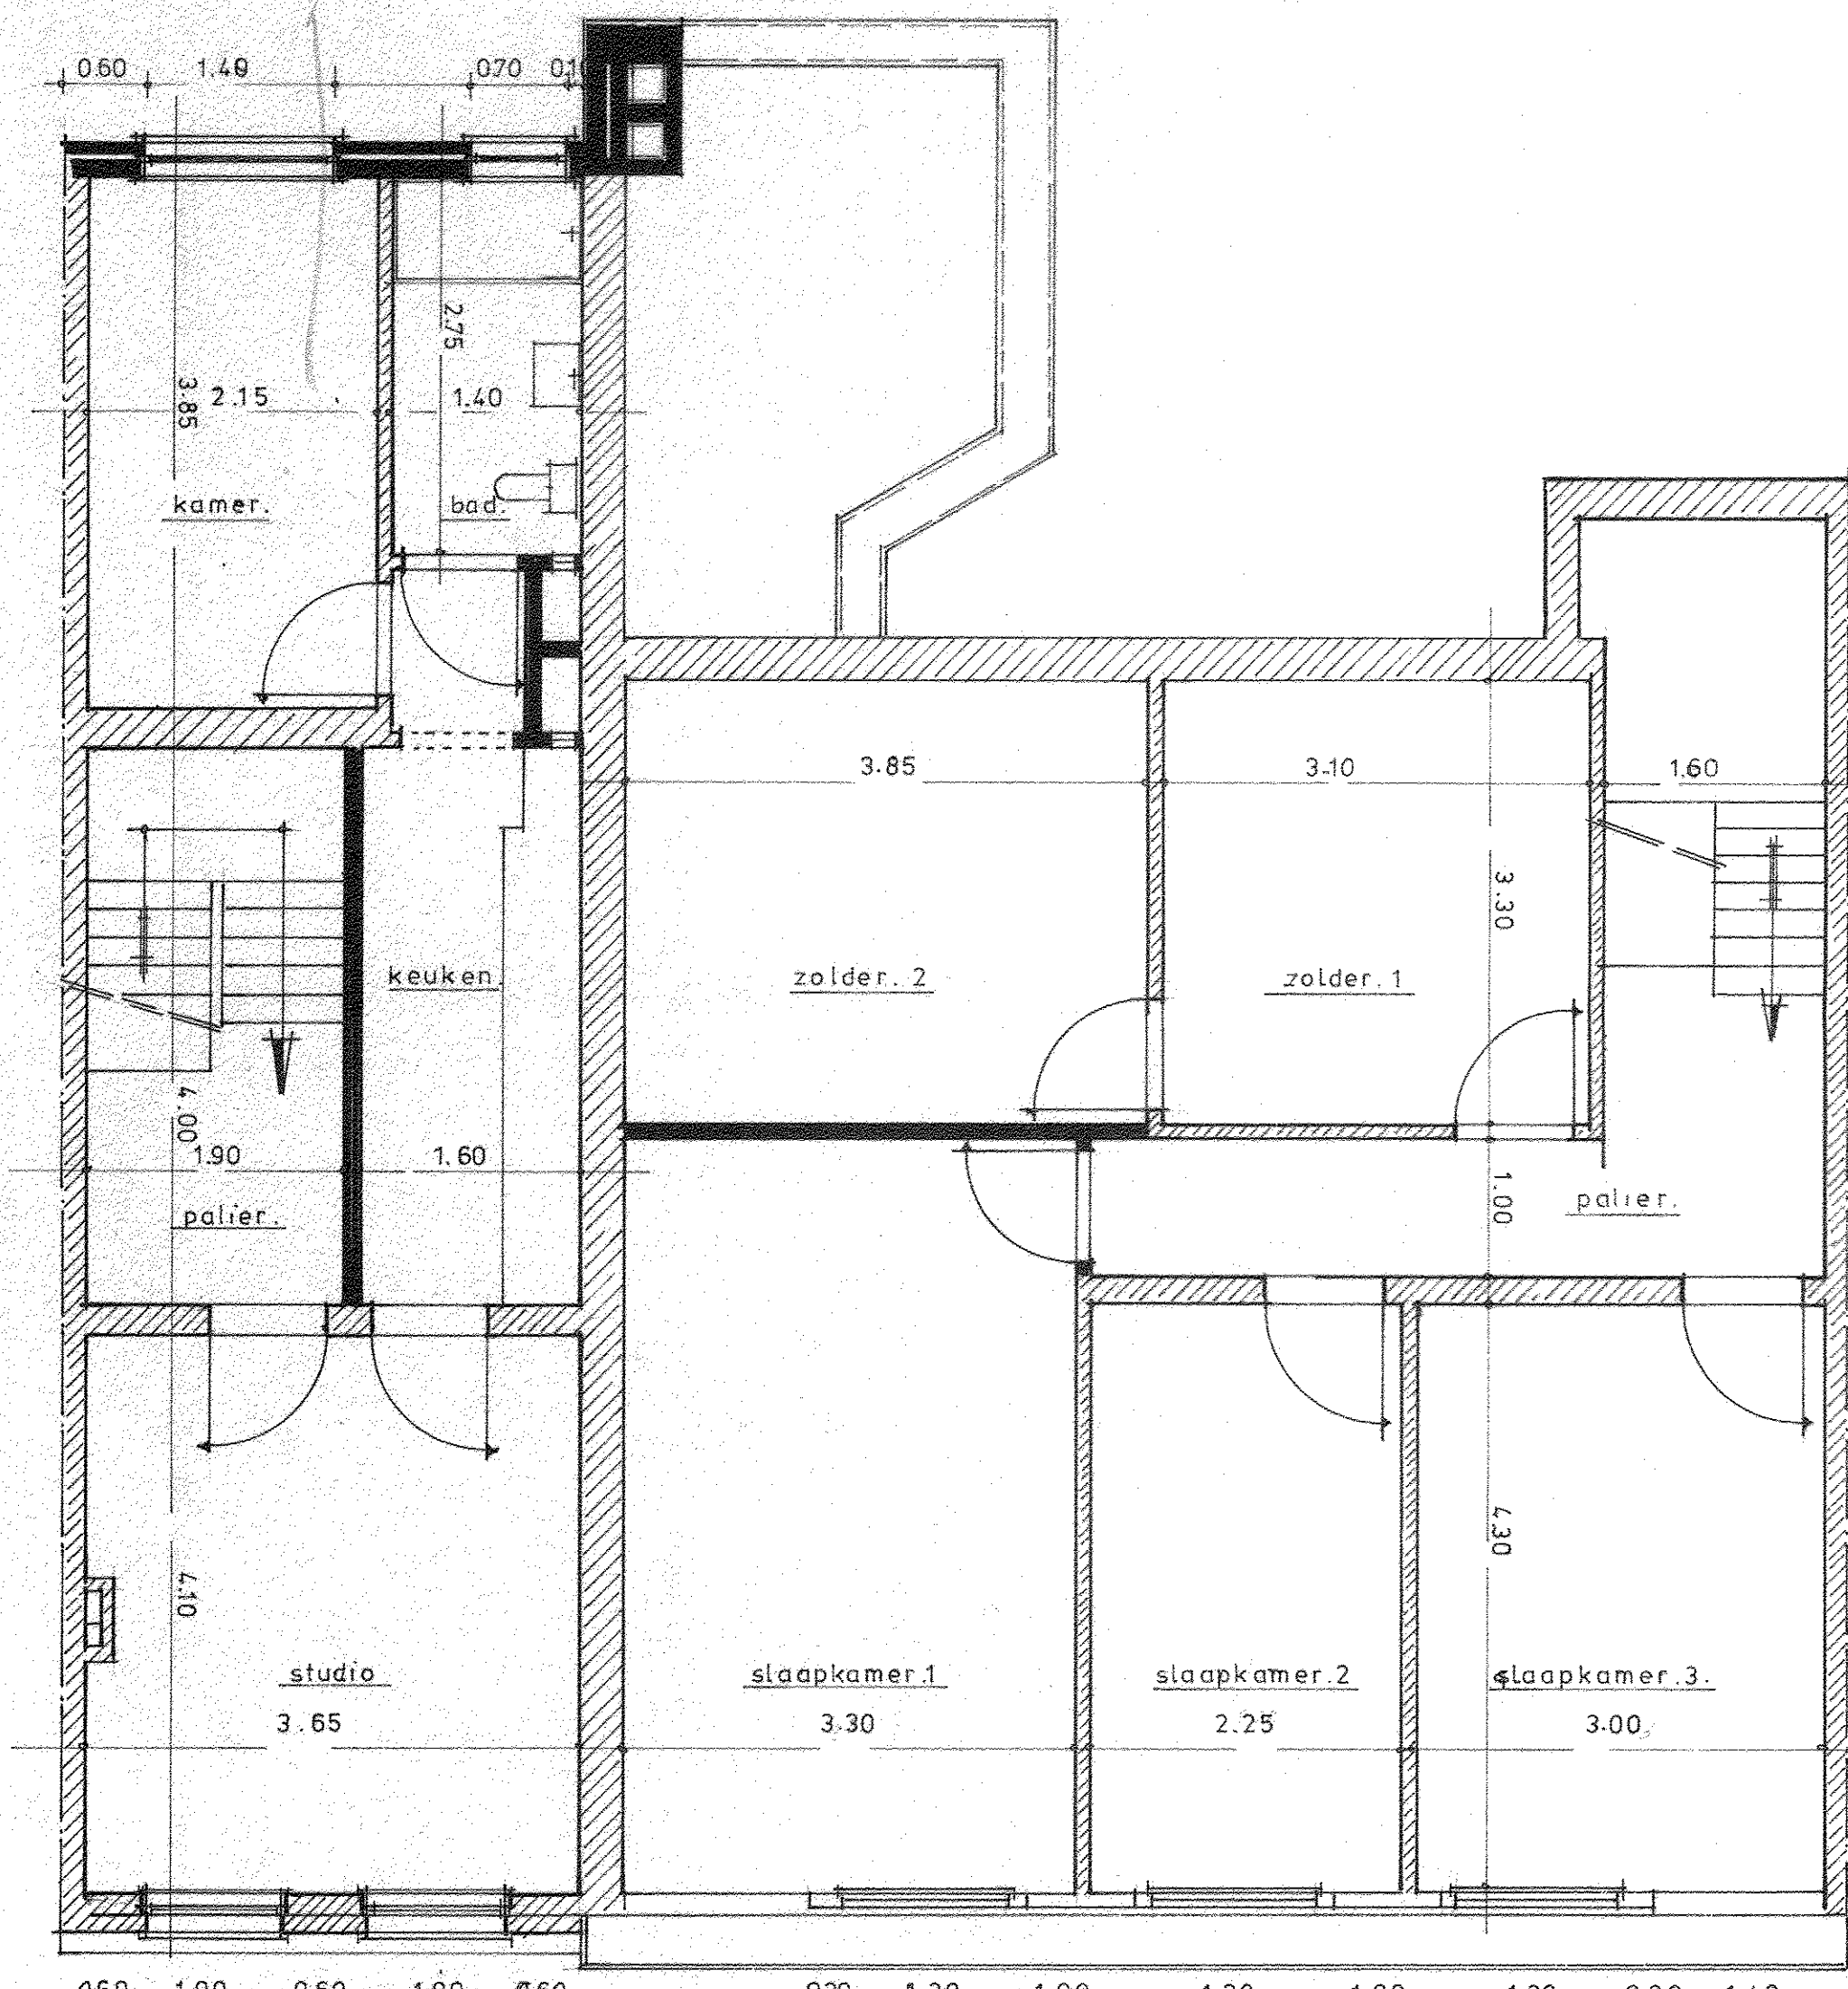


plan: 3' verdieping.


plan: zolder.

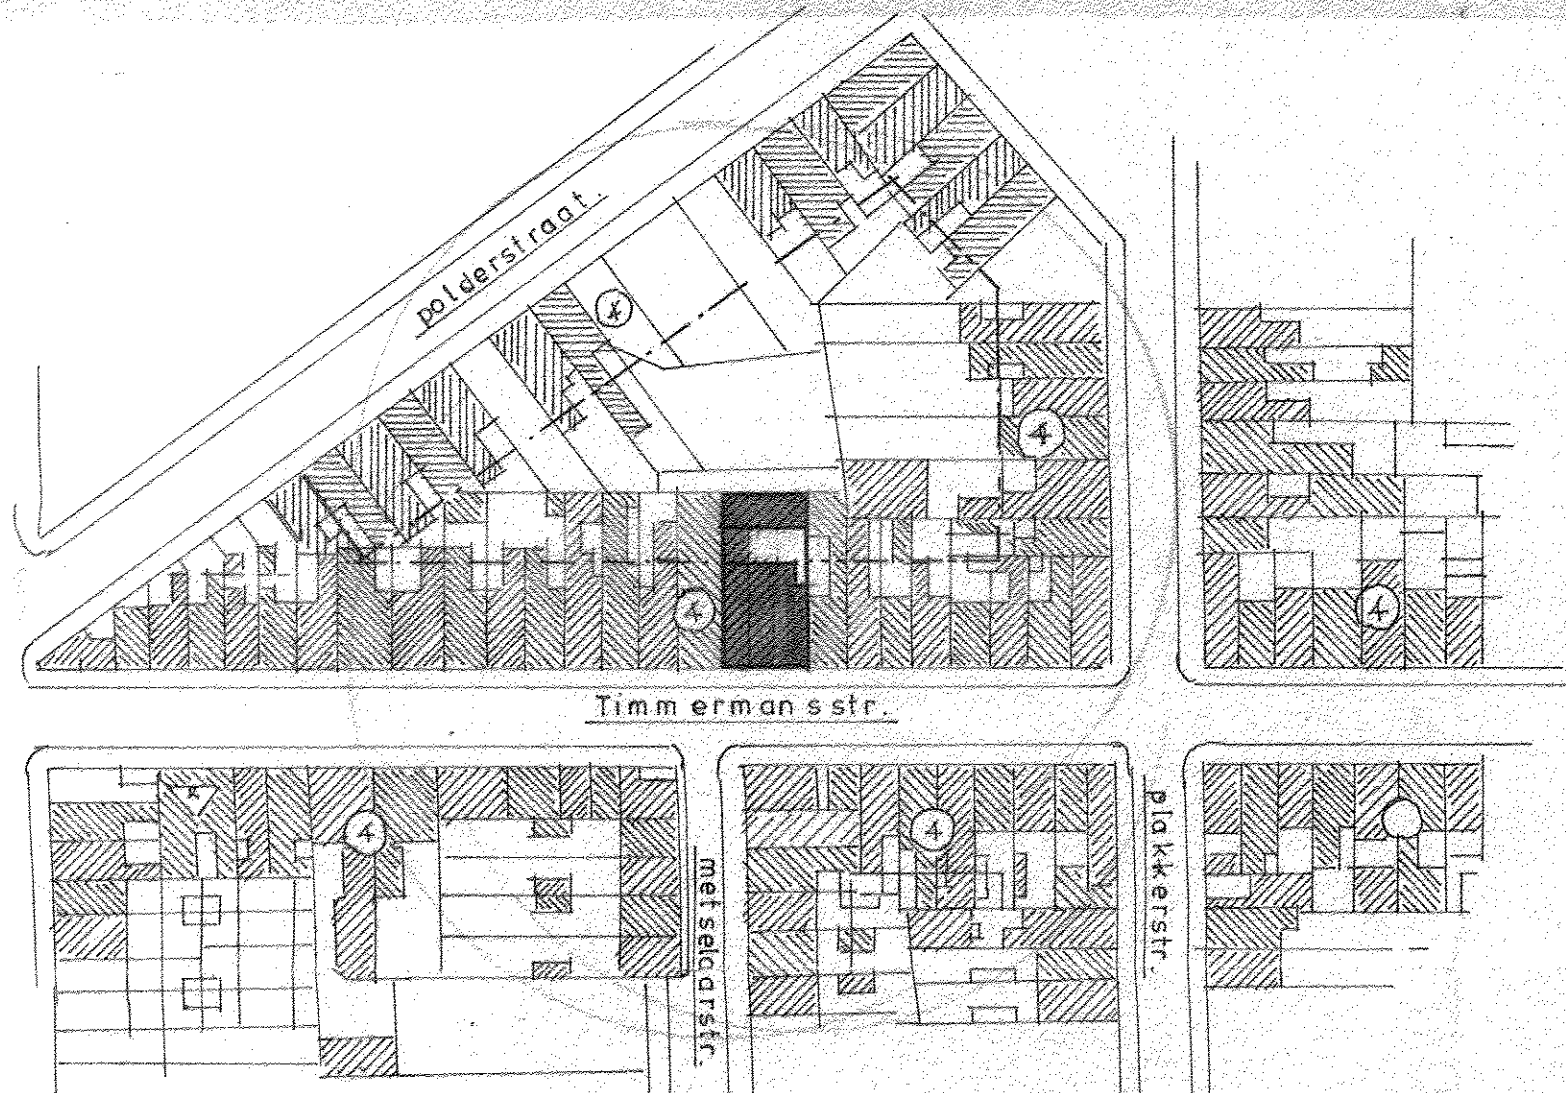


situatie plan.

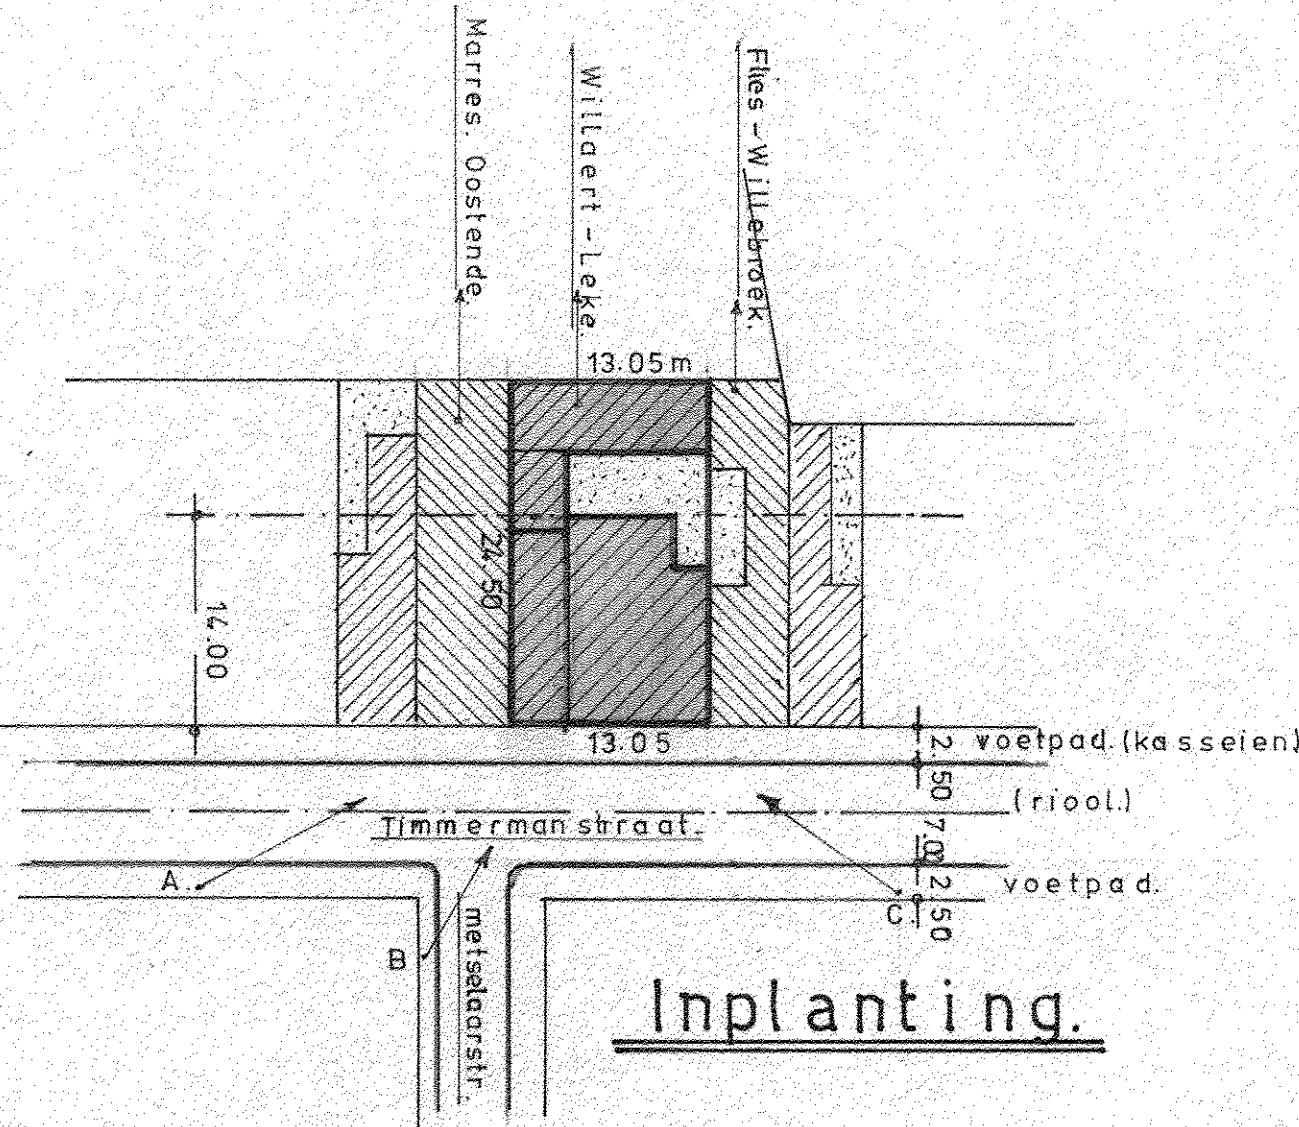

Inplanting.

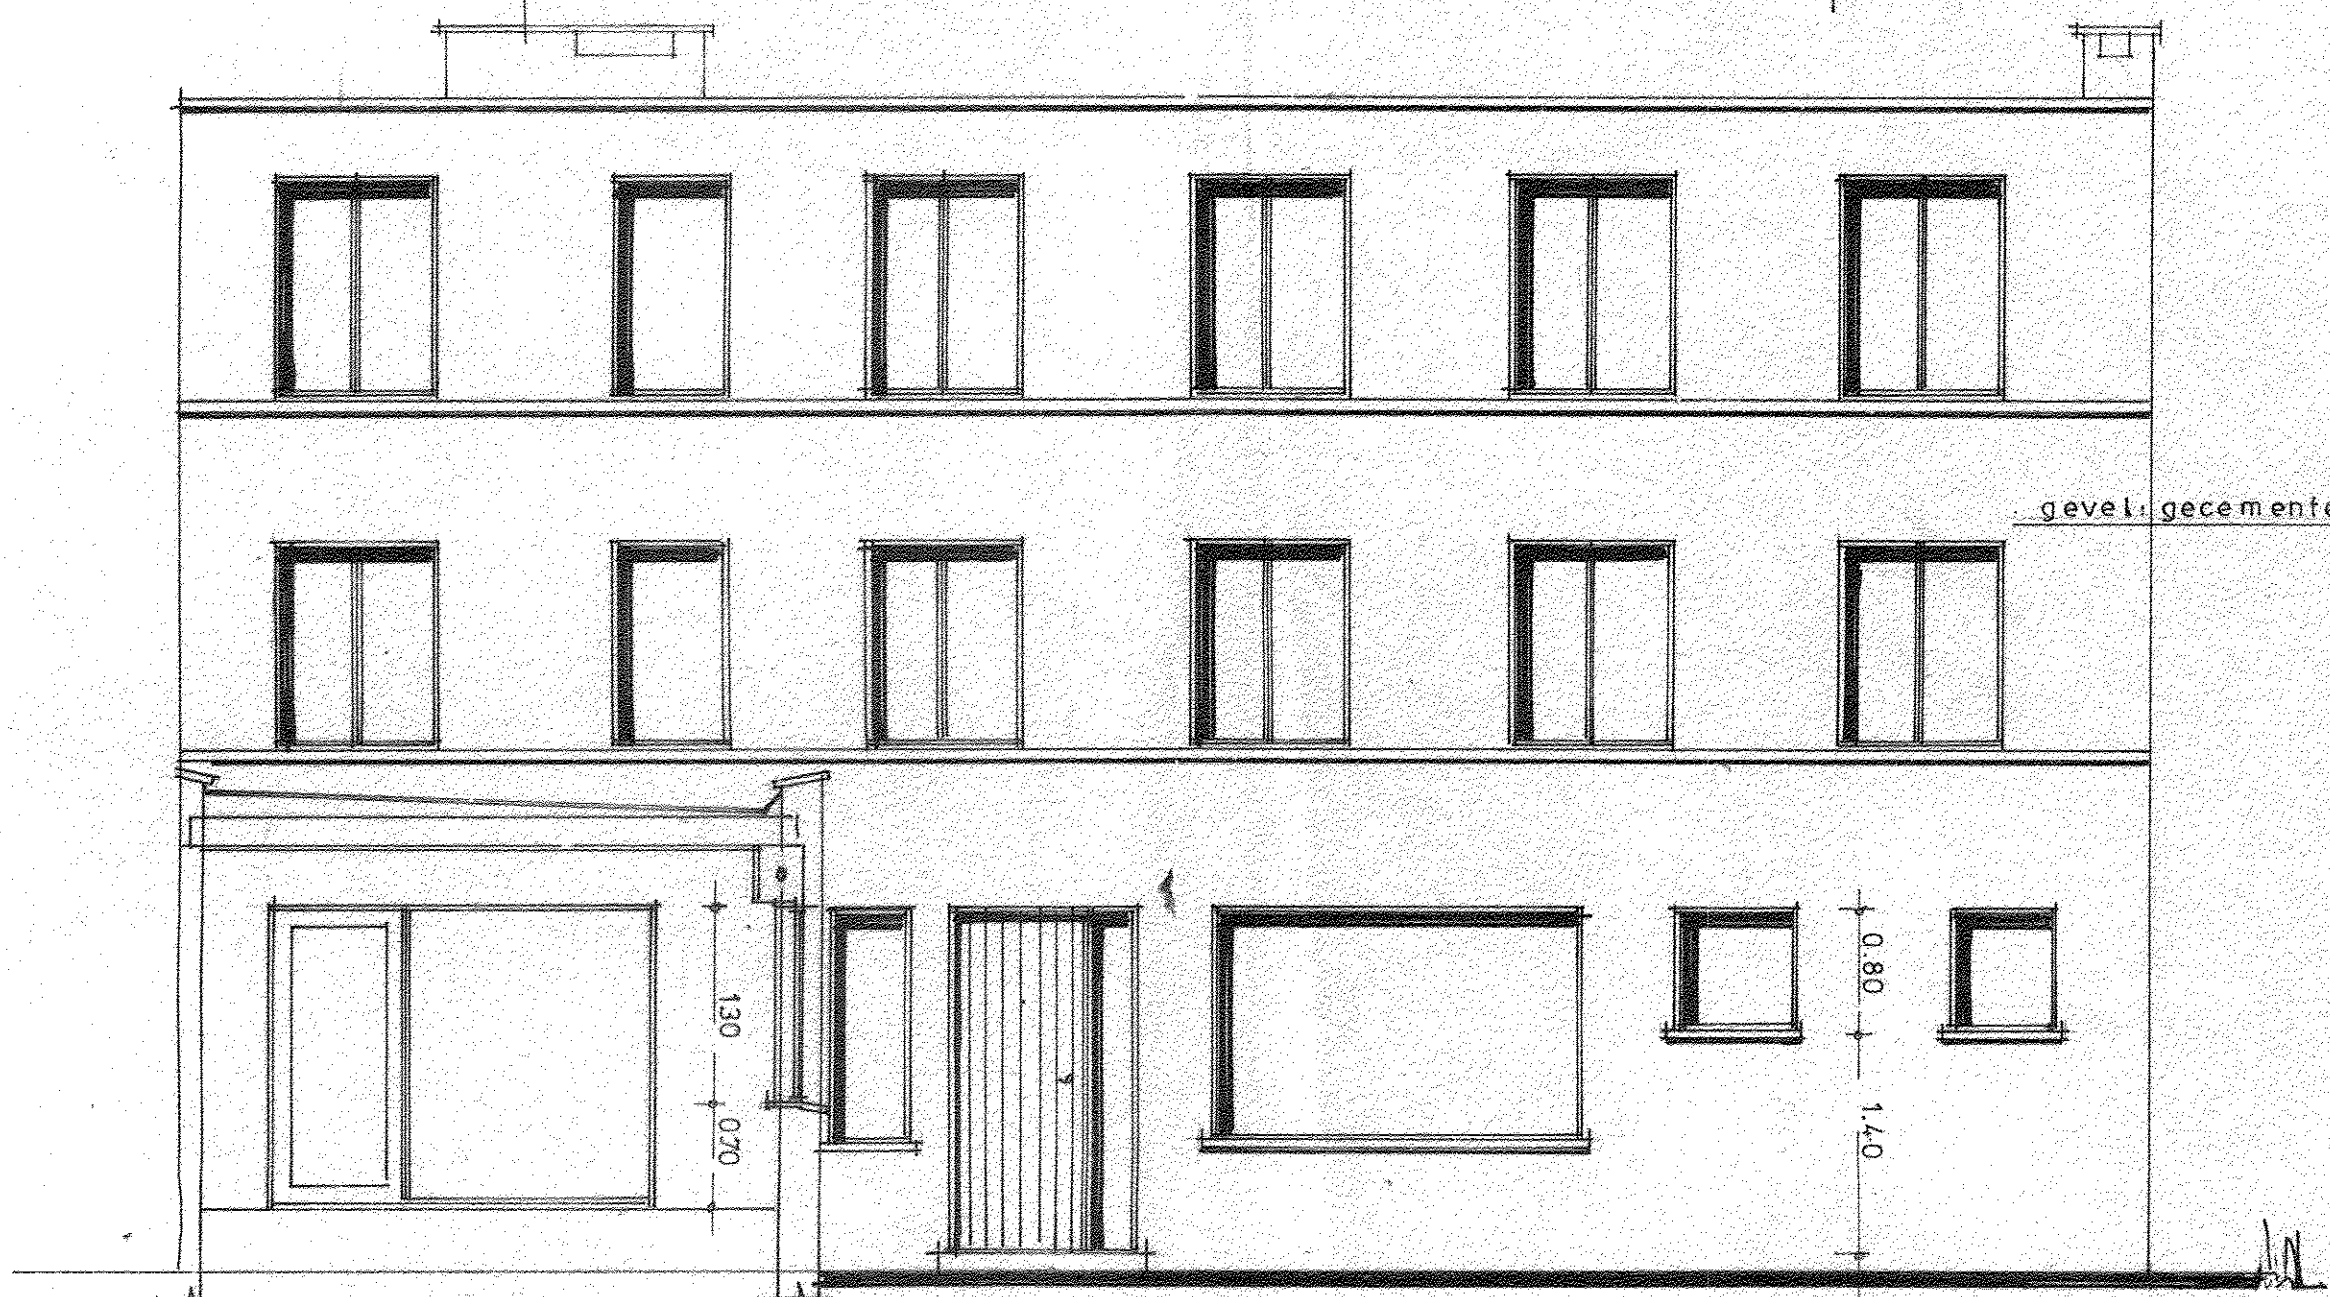

gevel - annexe.

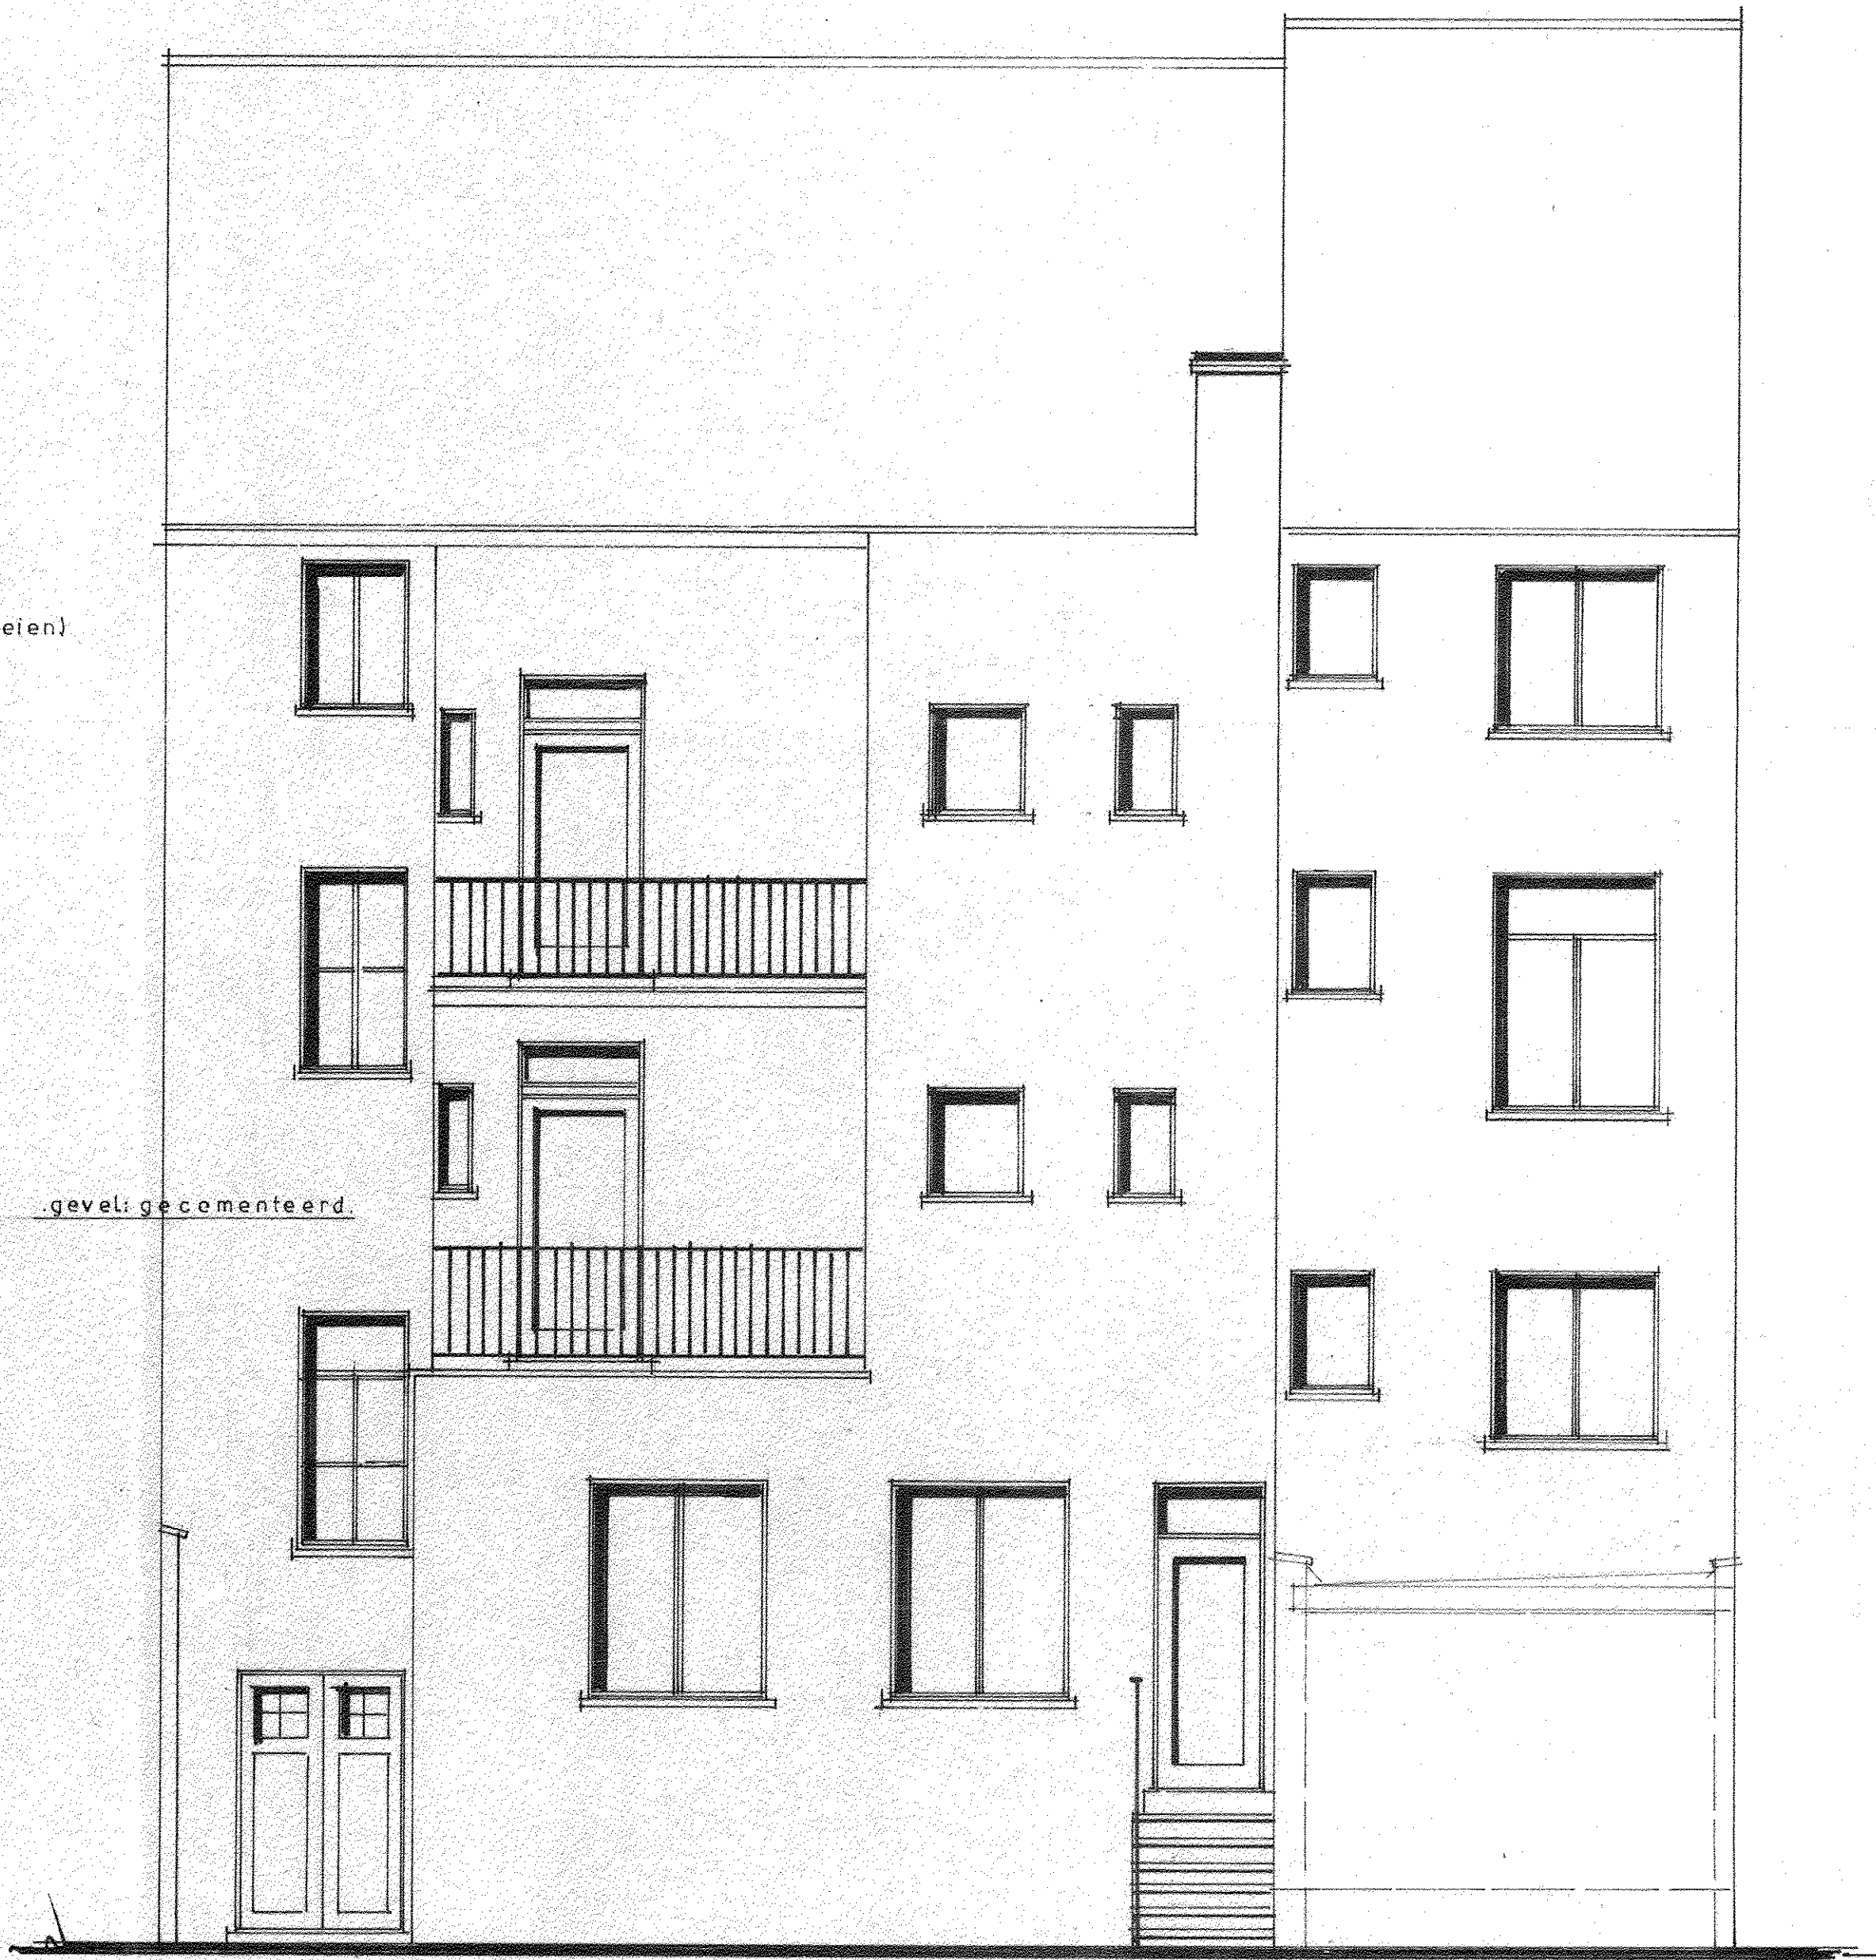

koergevel.