



**gelijkvloerse
nivo + 0.00**

[illegible]

1ste verdieping
nivo +2.25
schaal 1:50

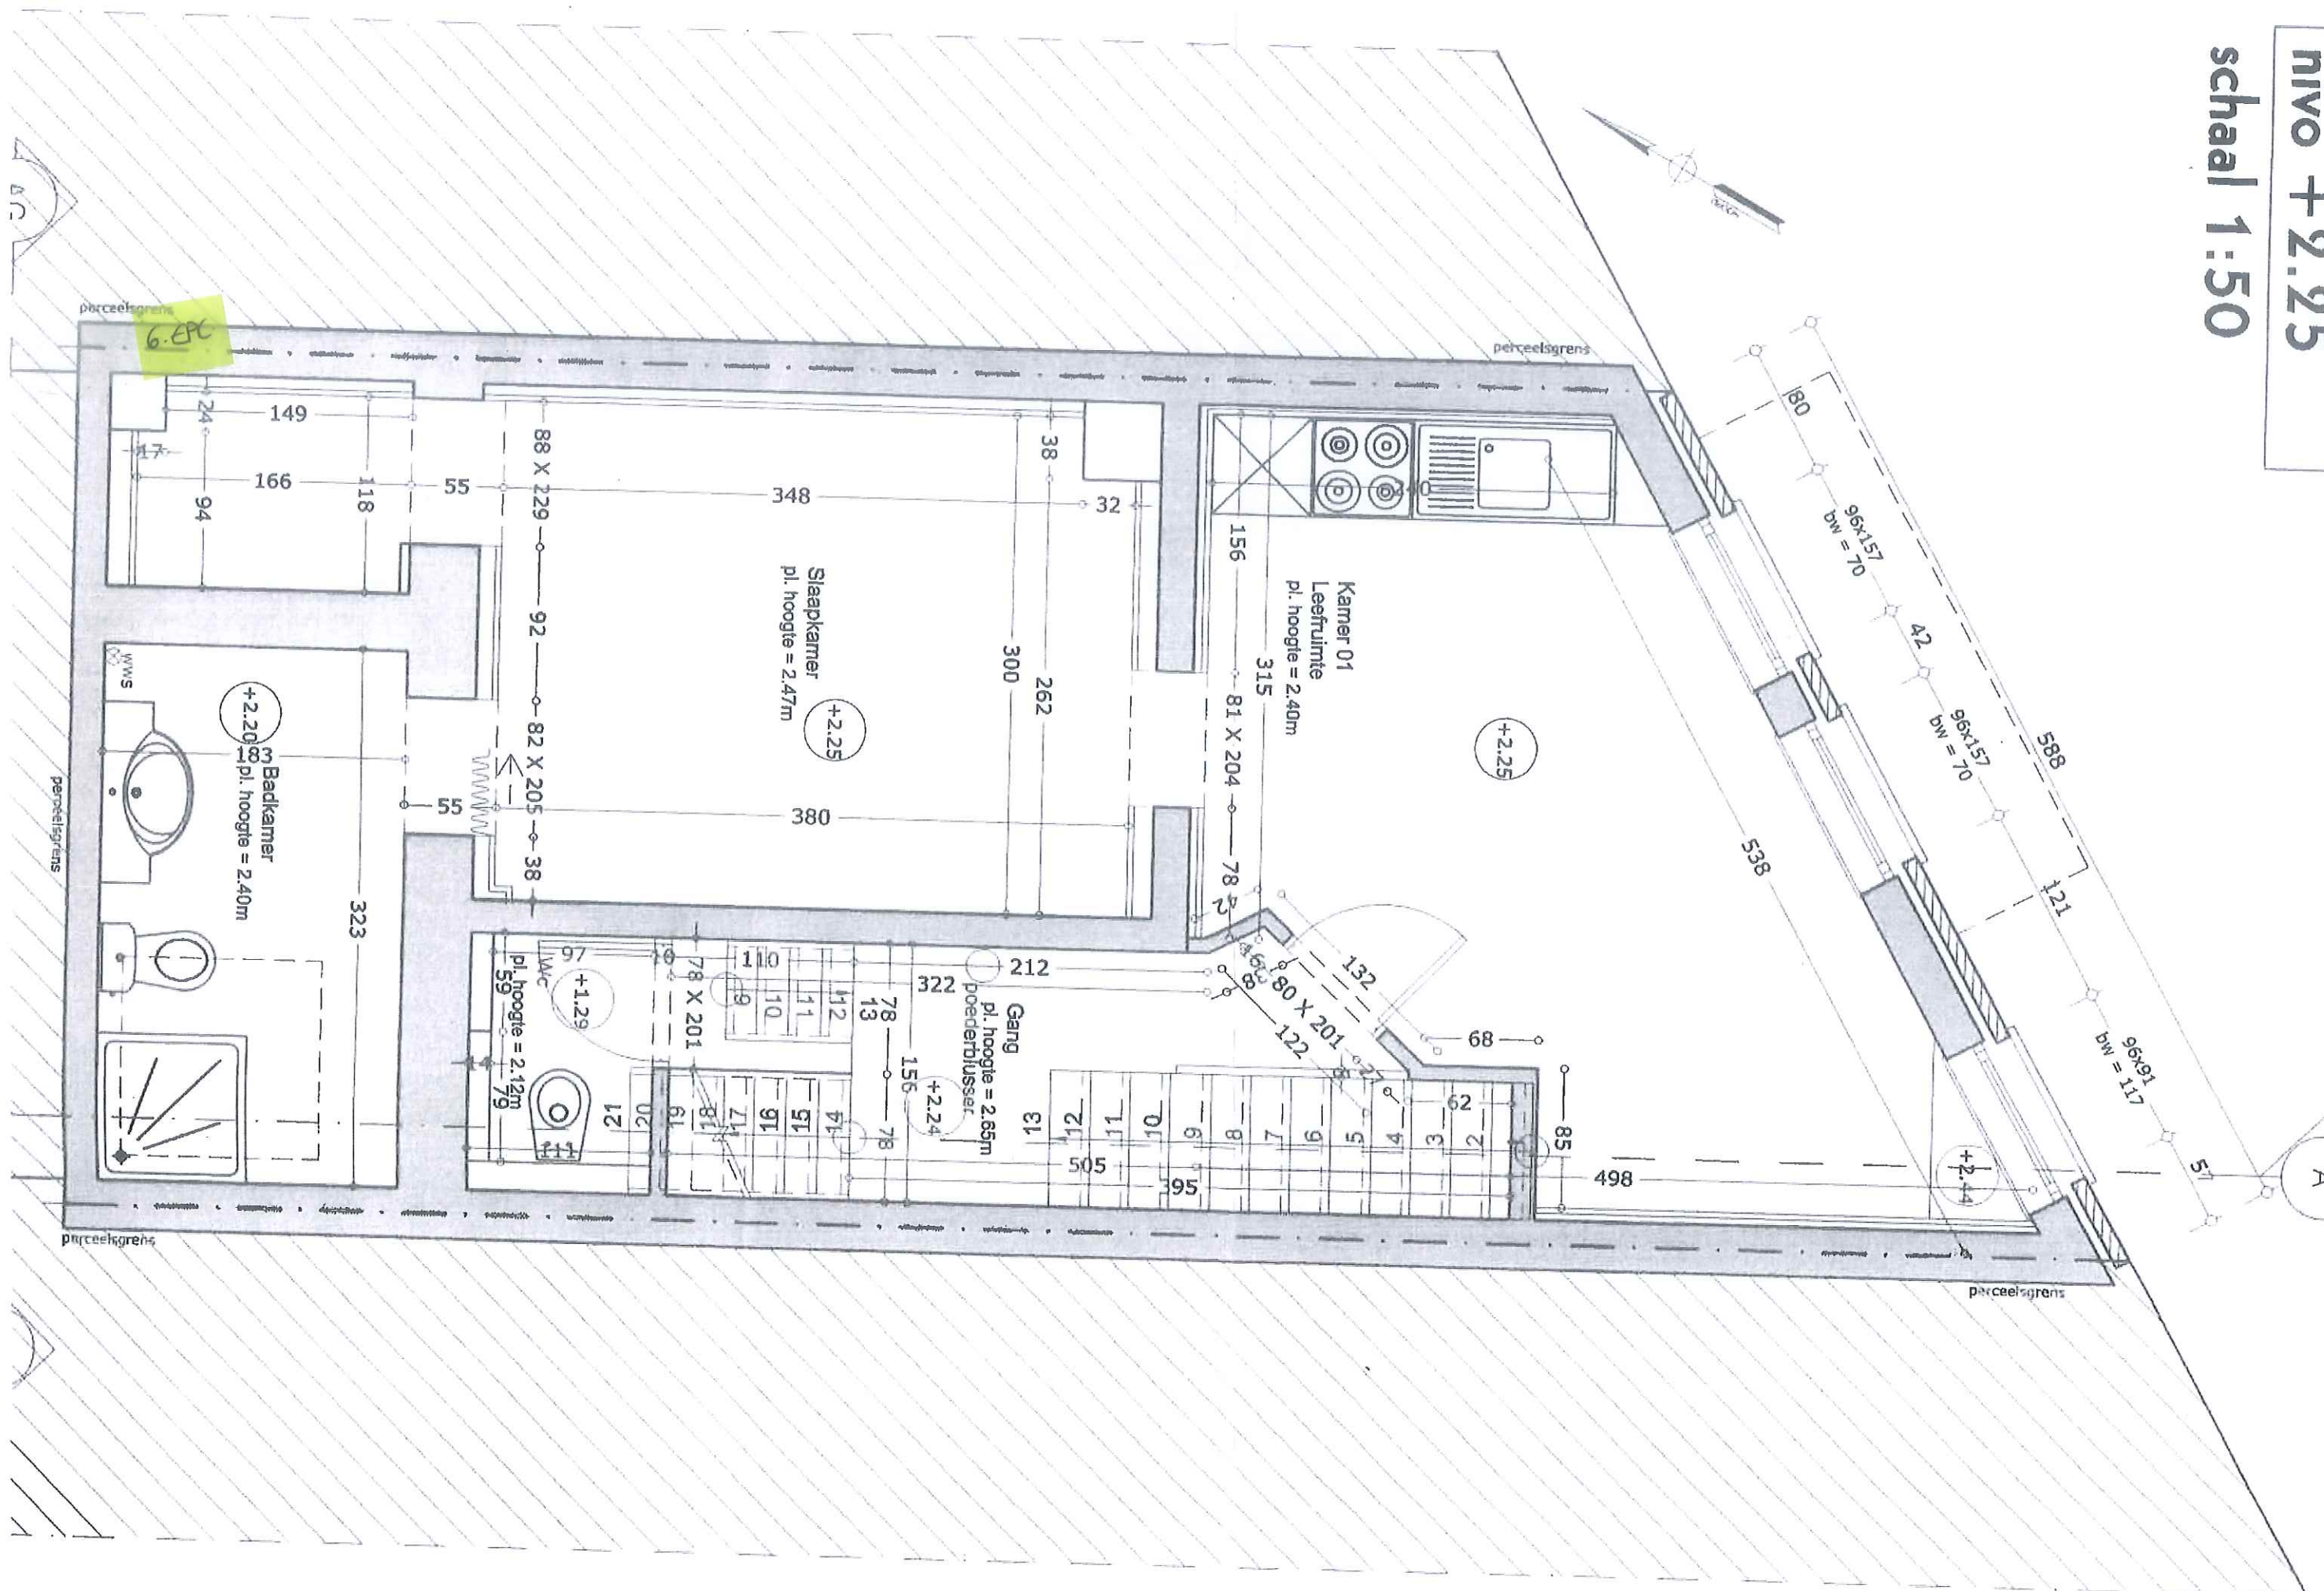


3de verdieping nivo +8.69 schaal 1:50

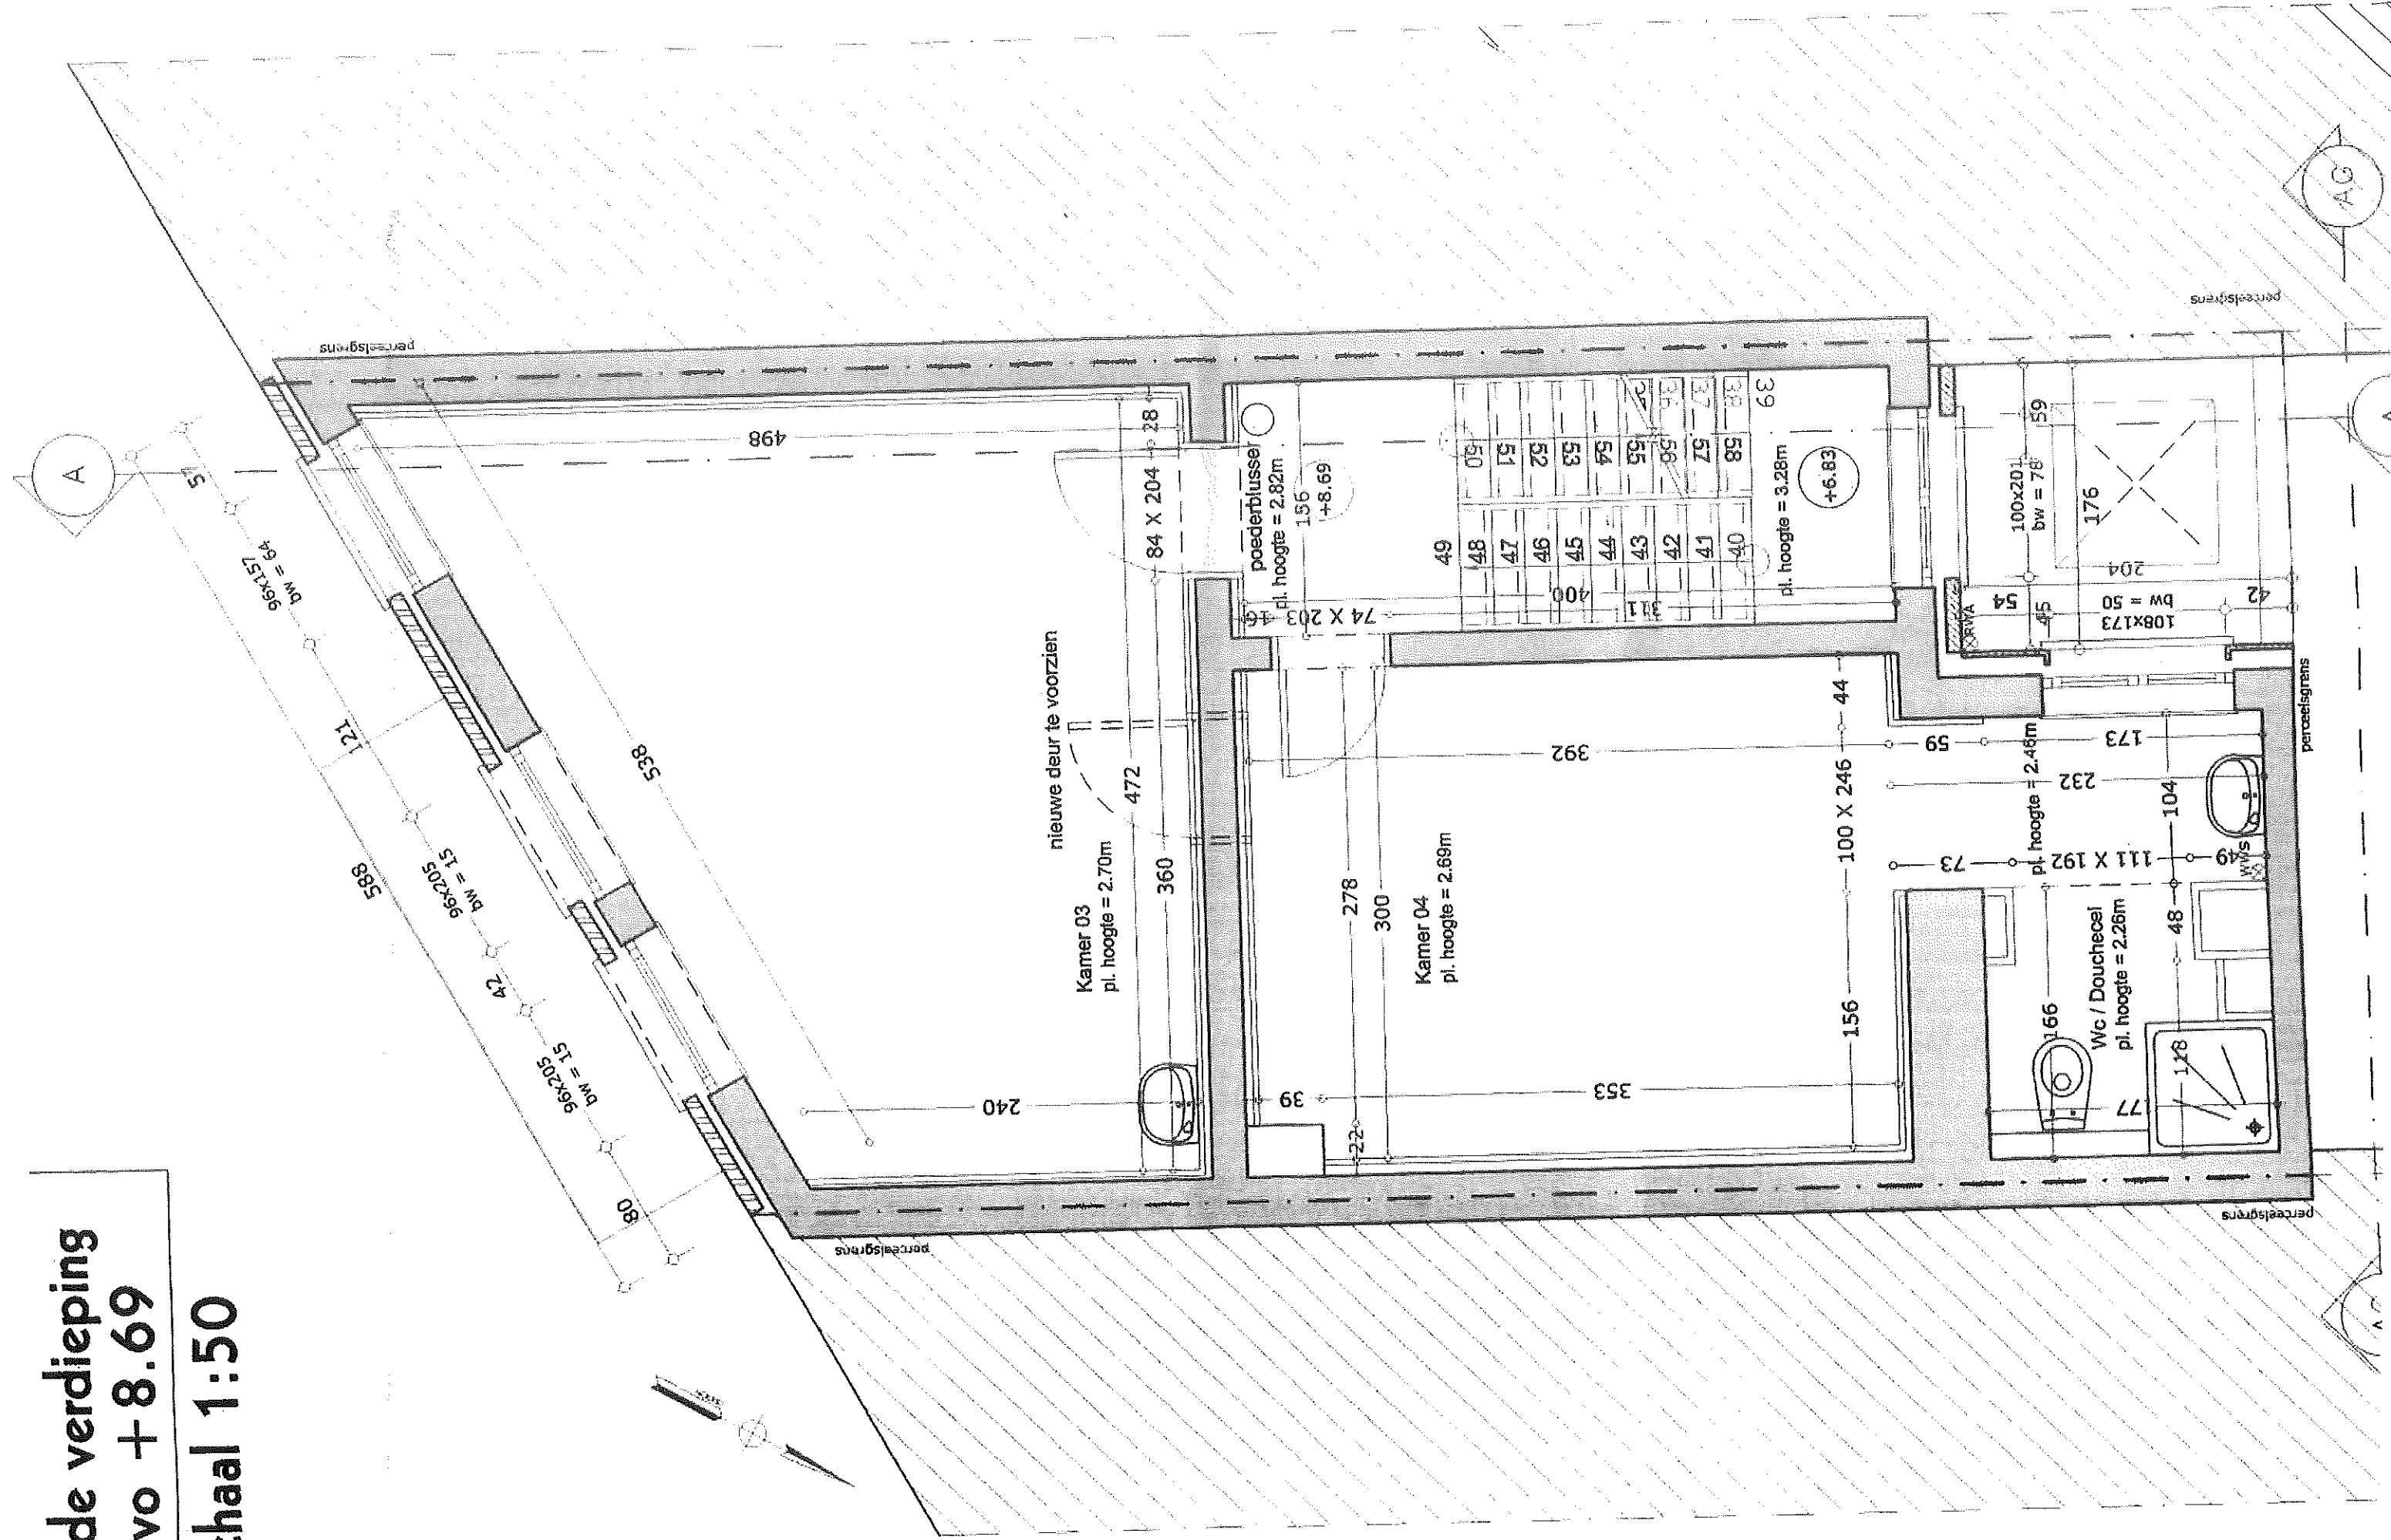


**2de verdieping
nivo + 5.07**

Schaeff 1:50

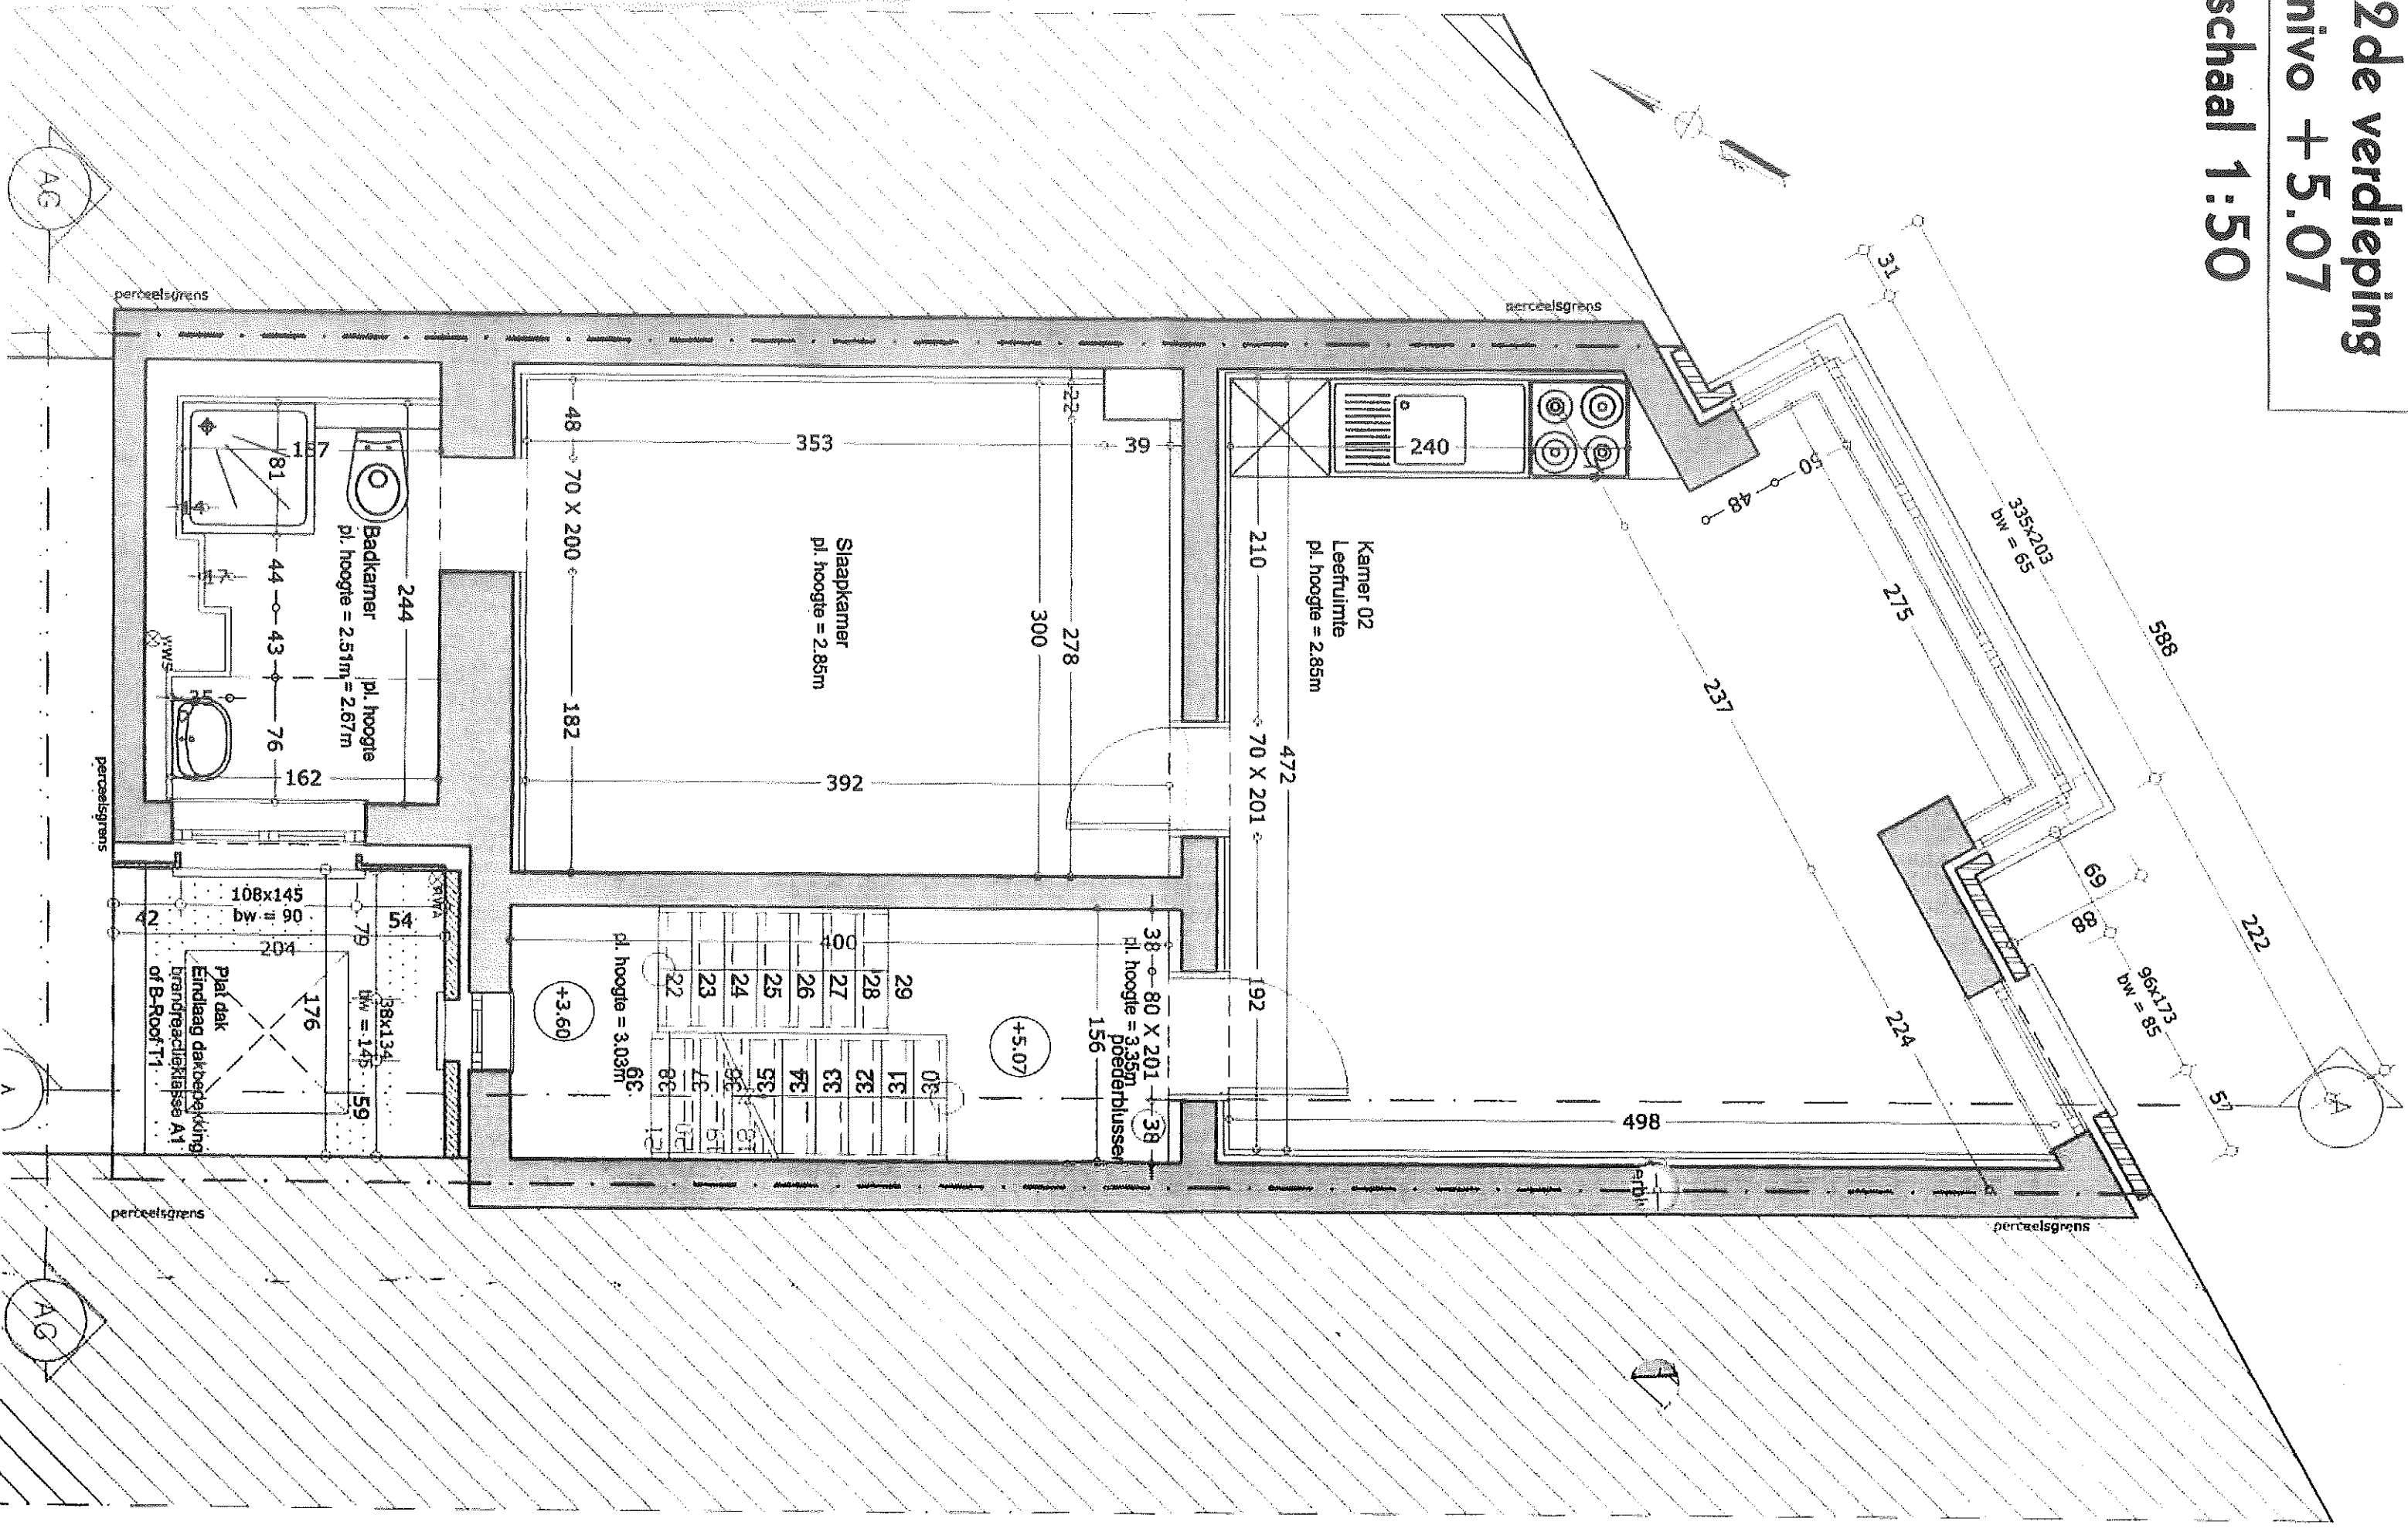

4de verdieping
nivo +11.78

schaal 1:50

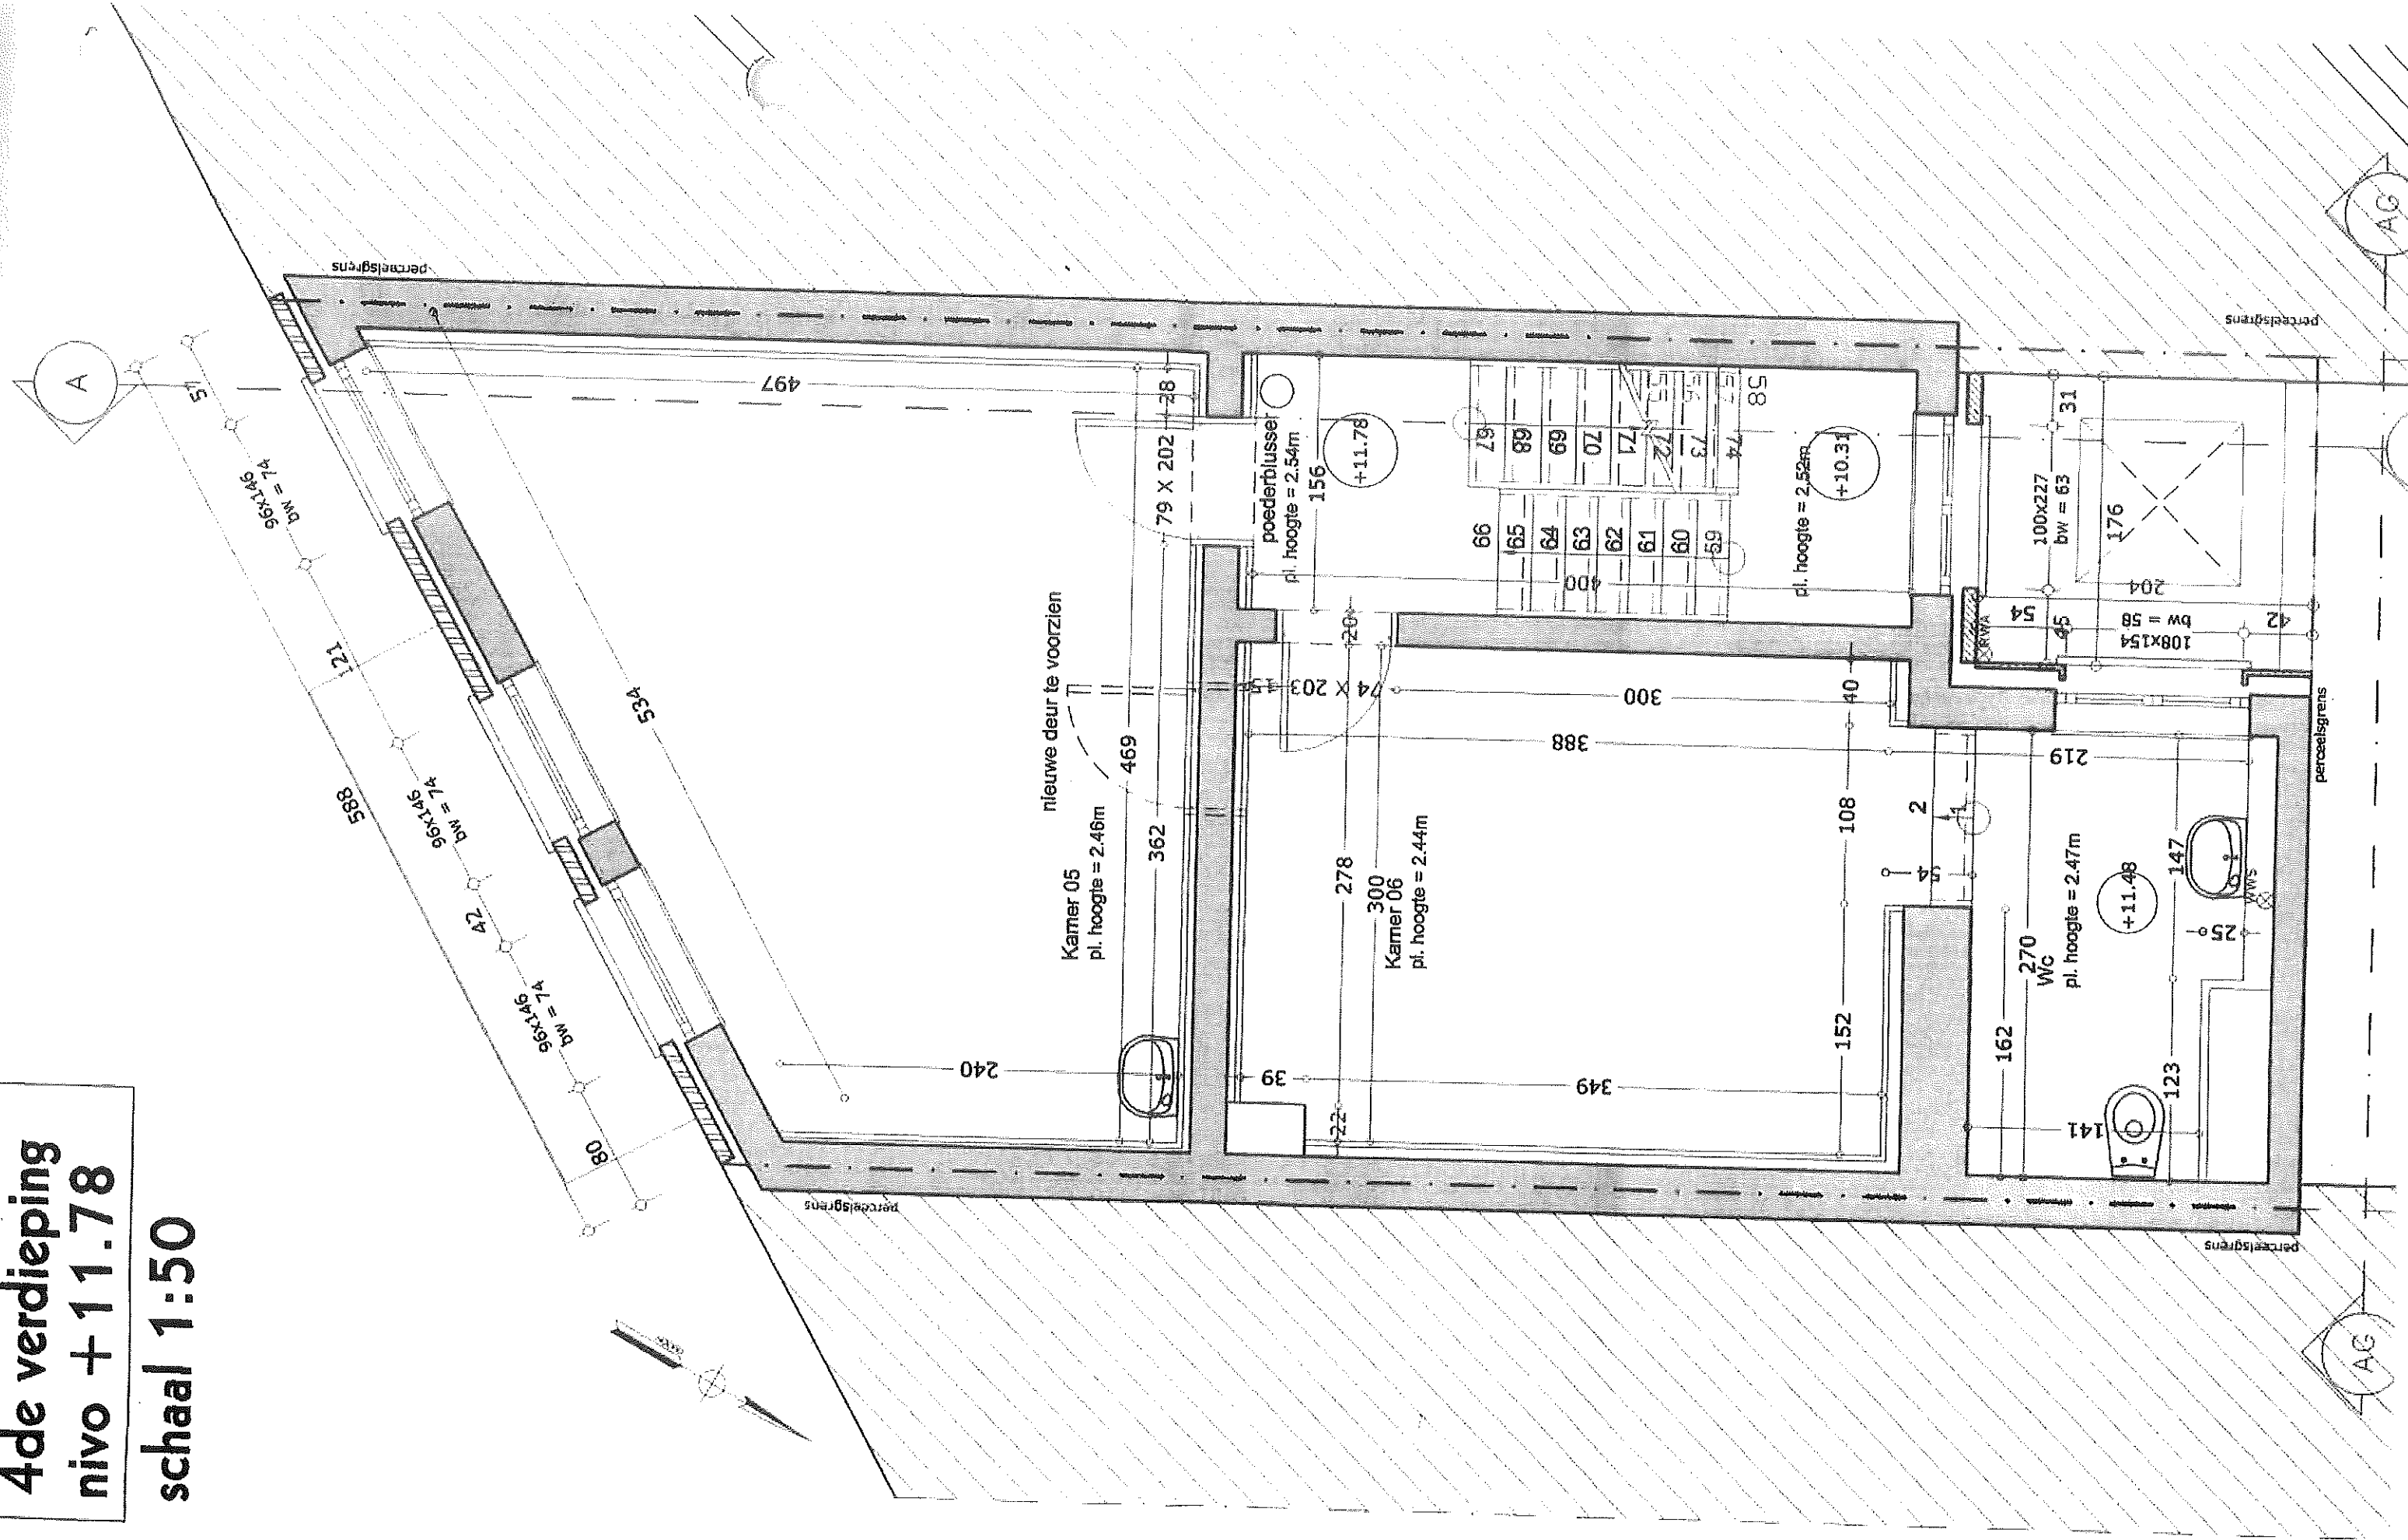

dakverdieping nivo +14.55

schaal 1:50

