

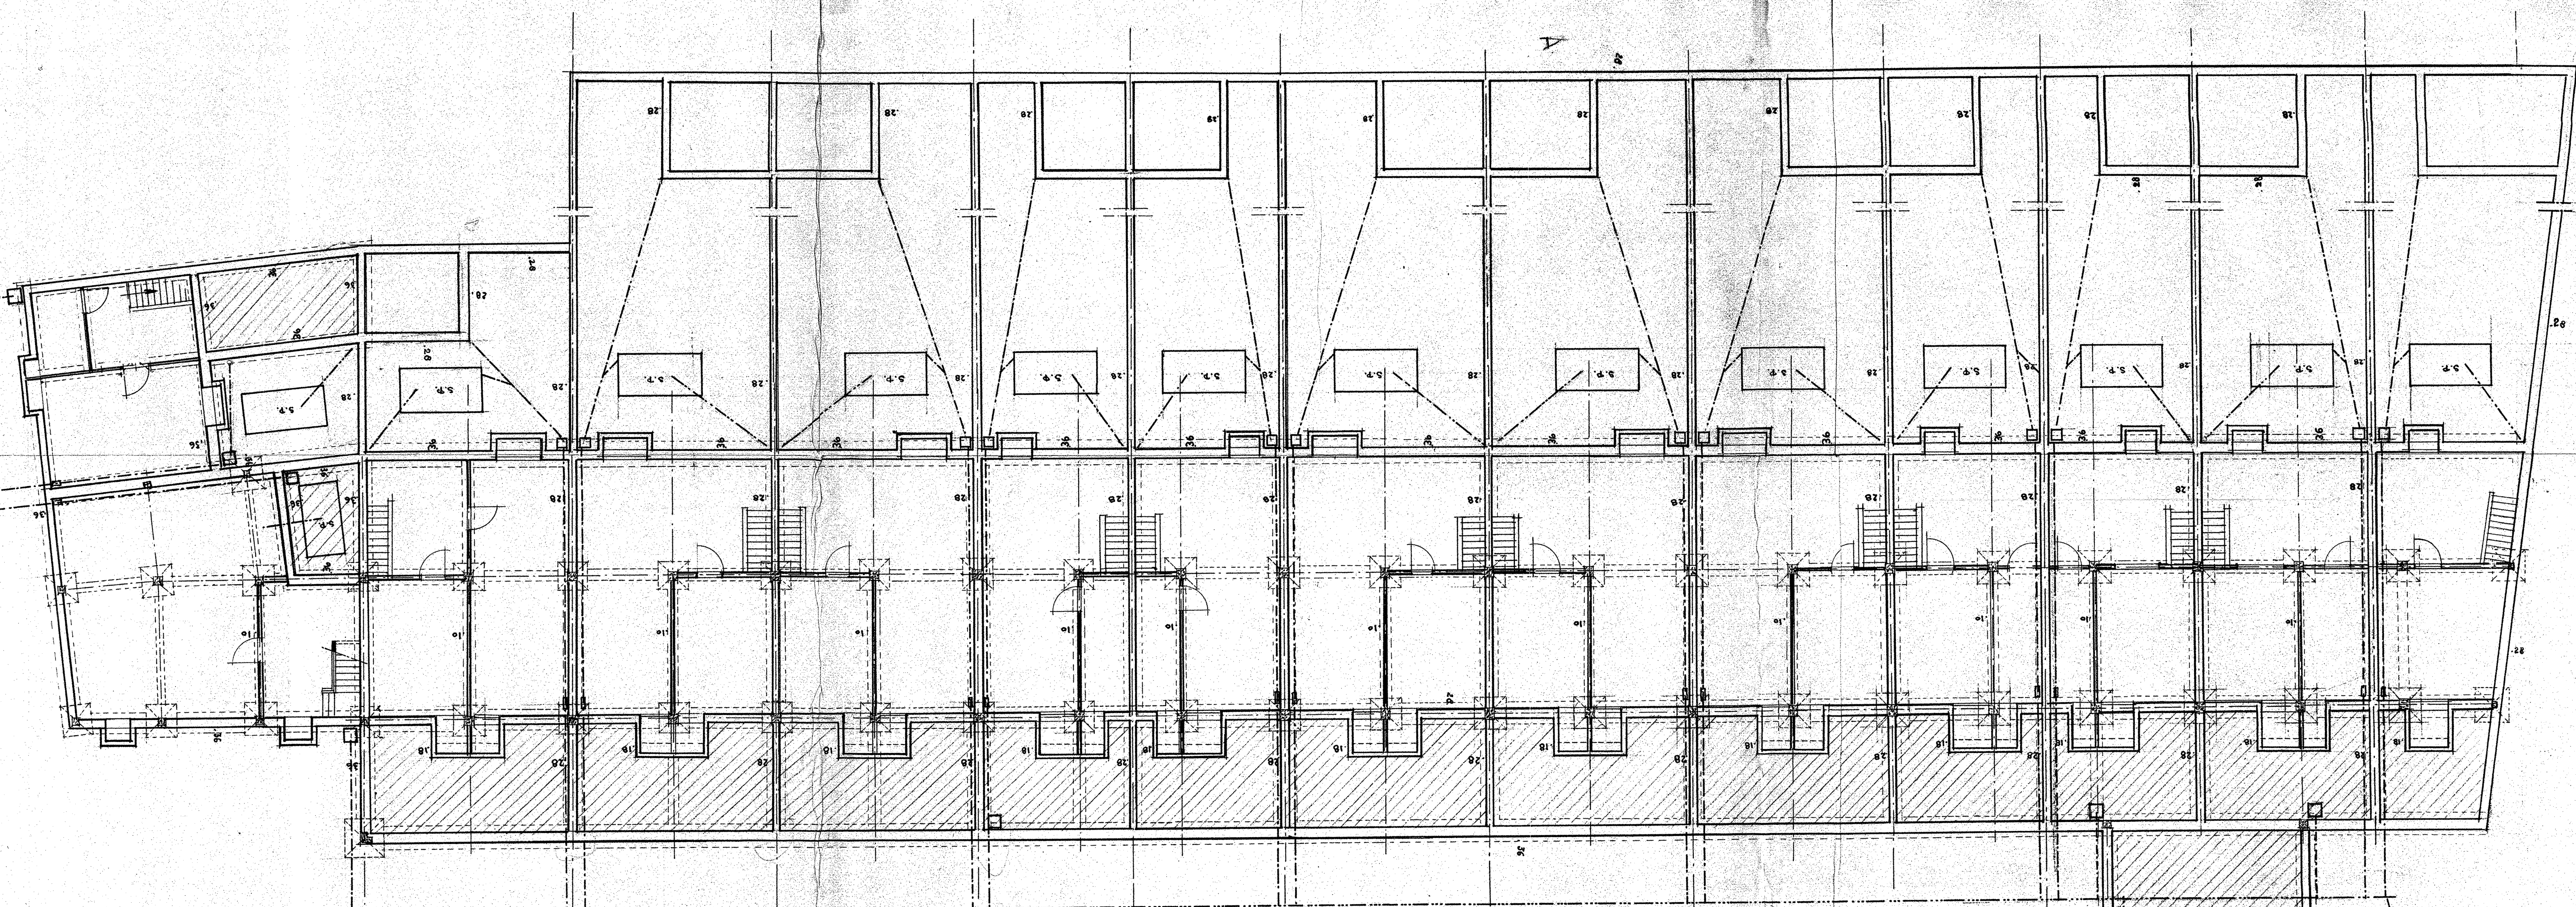
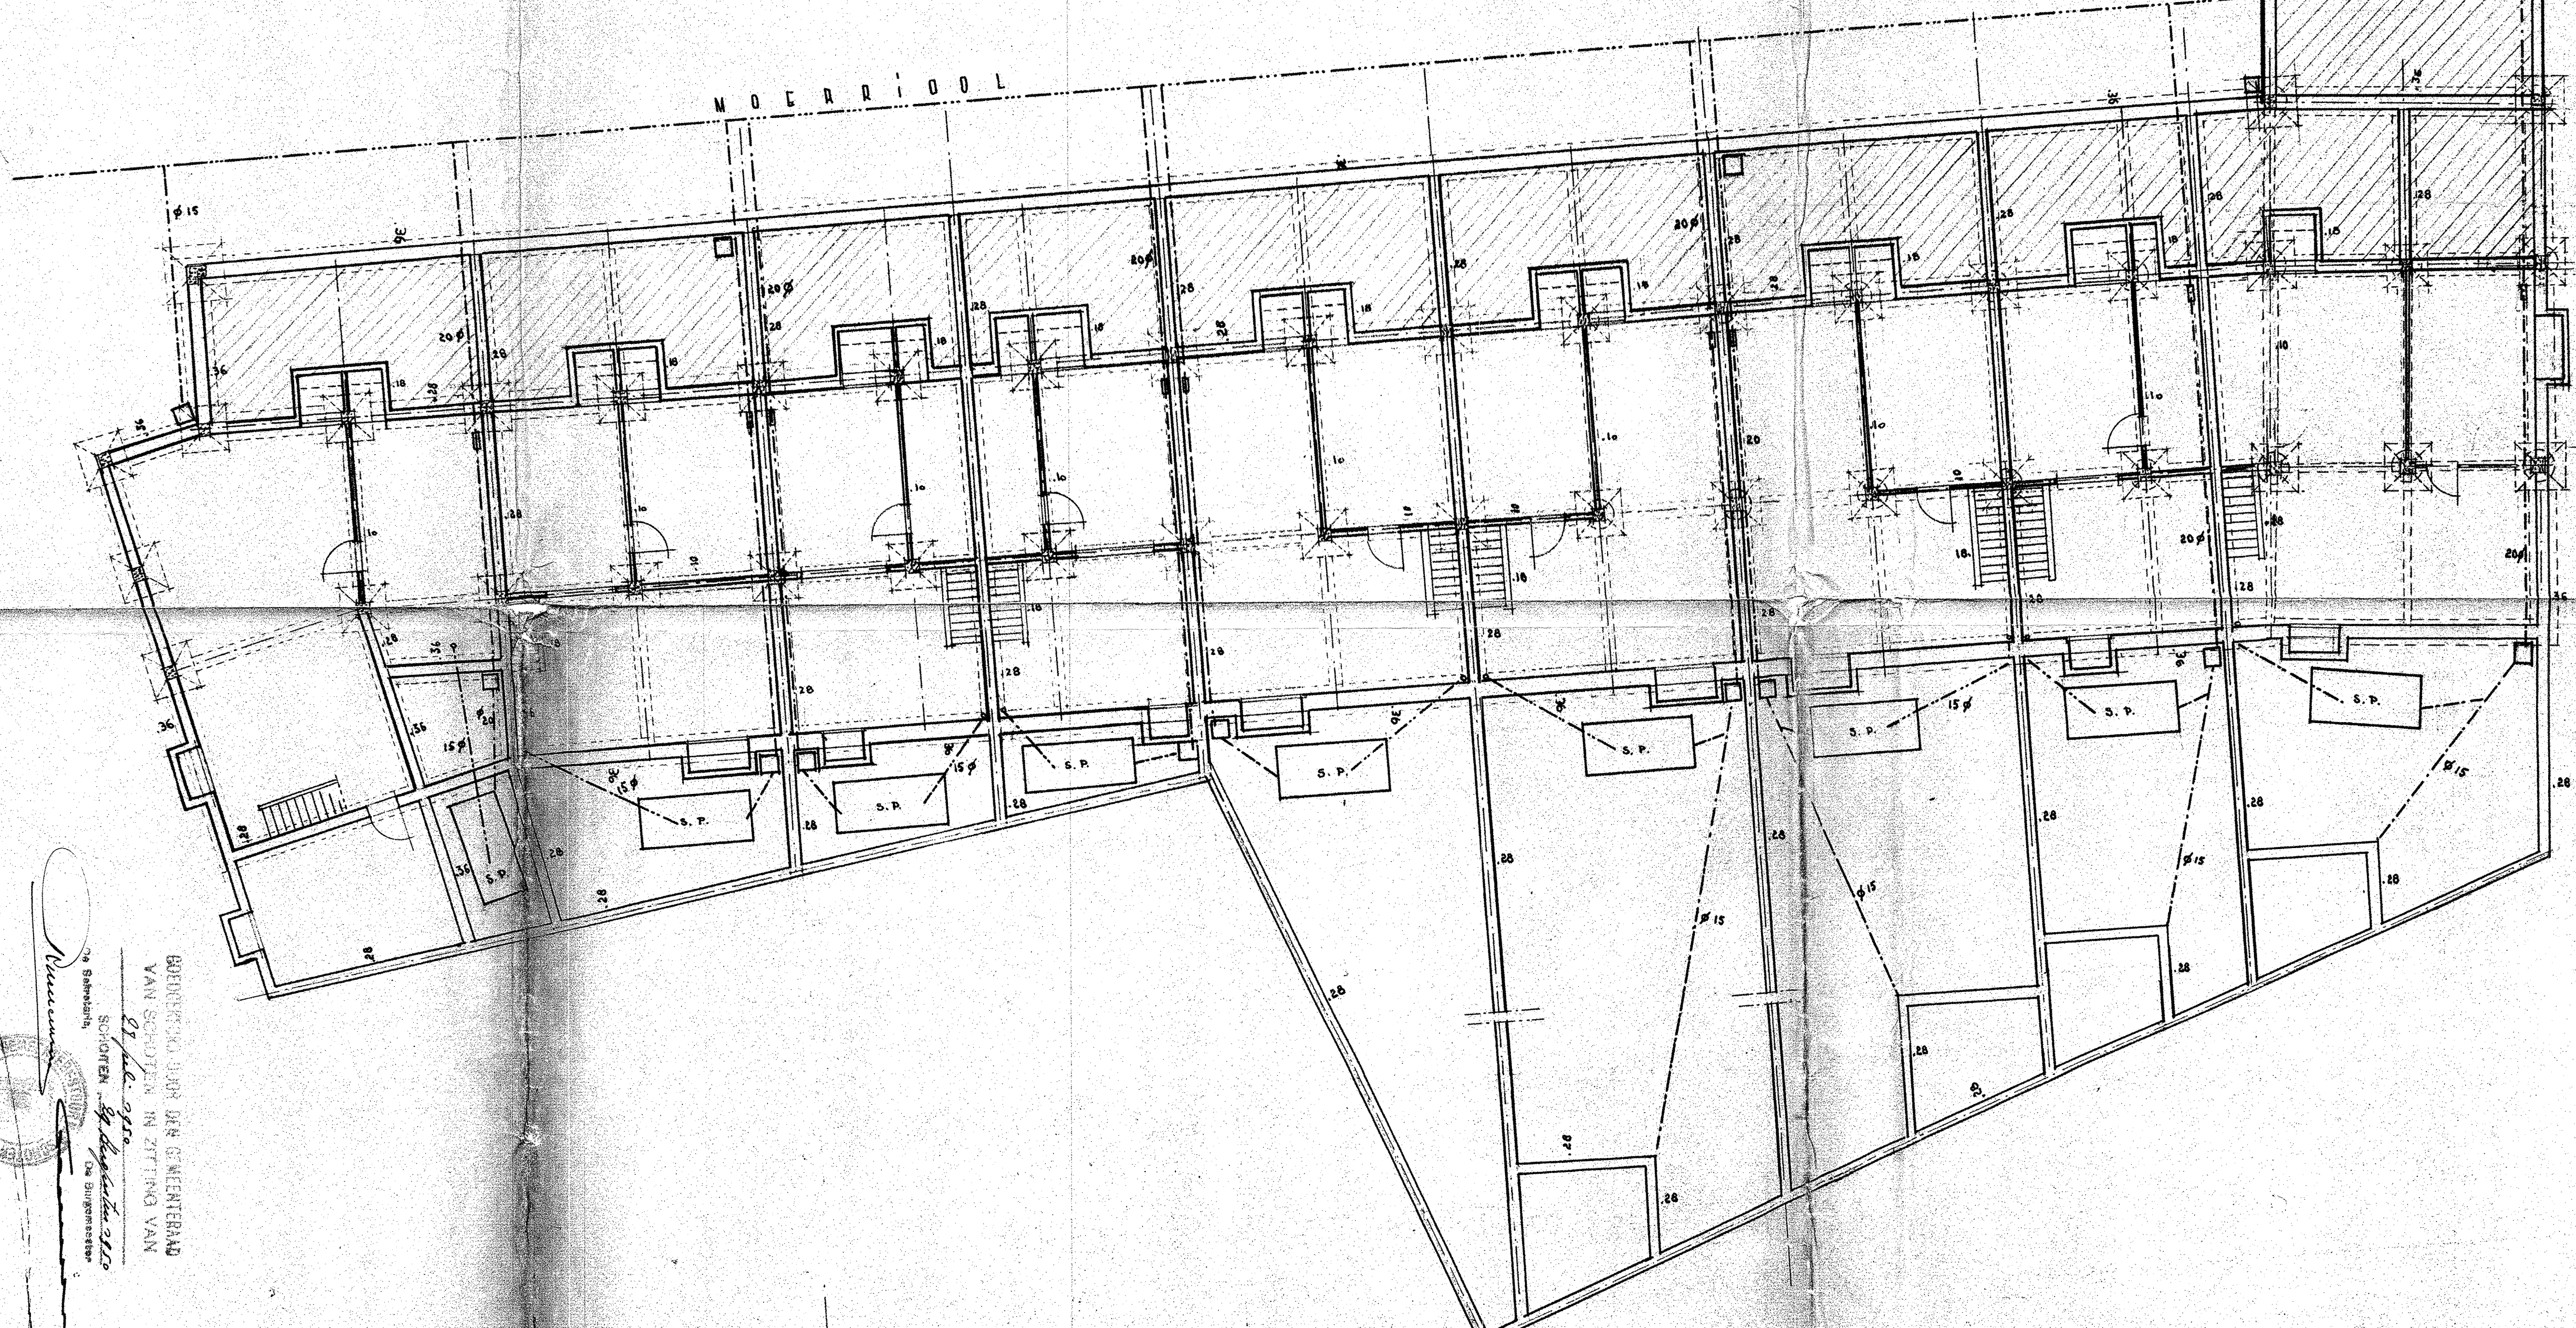


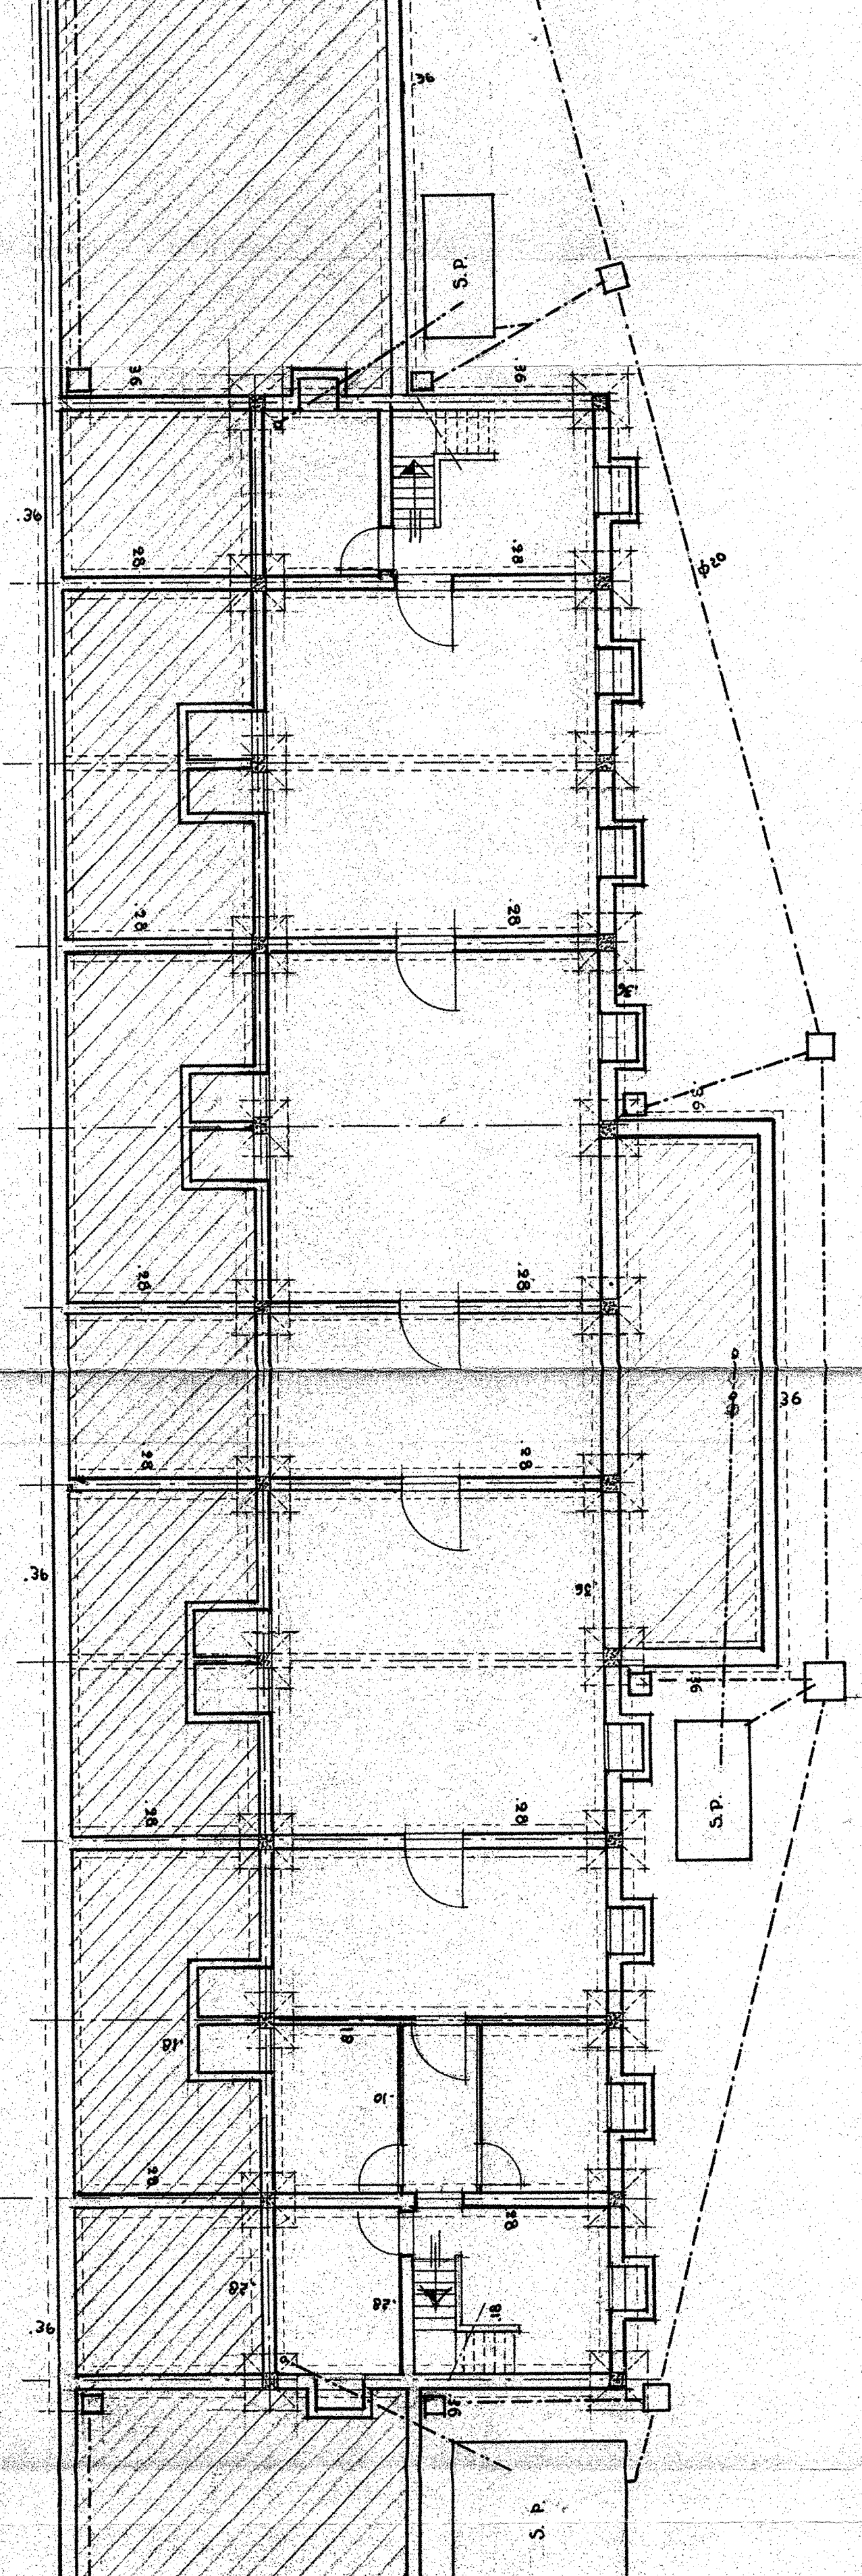

KELDERING

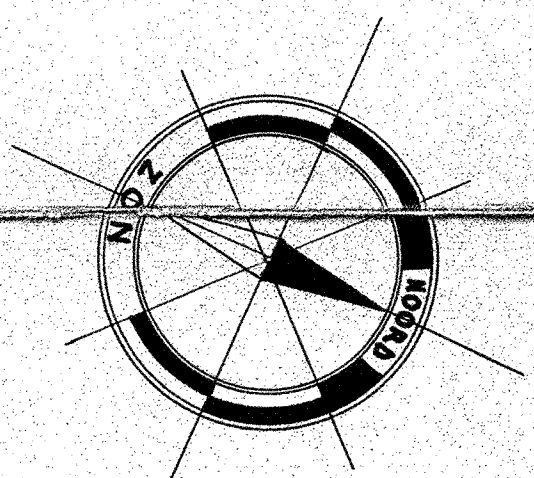

GEMEENTE SCHOTEN
 ONTWERP VAN HET MARKTDEIN.
 BLAD NR. 4.
 PLAN VAN DE KELLERING.
 SCHAAL: 1/100
 DATUM 23-5-50 DOSSIER: 483.
 DE ARCHITECT M. DE TOET AMSTERDAM 66 ANTWERPEN.