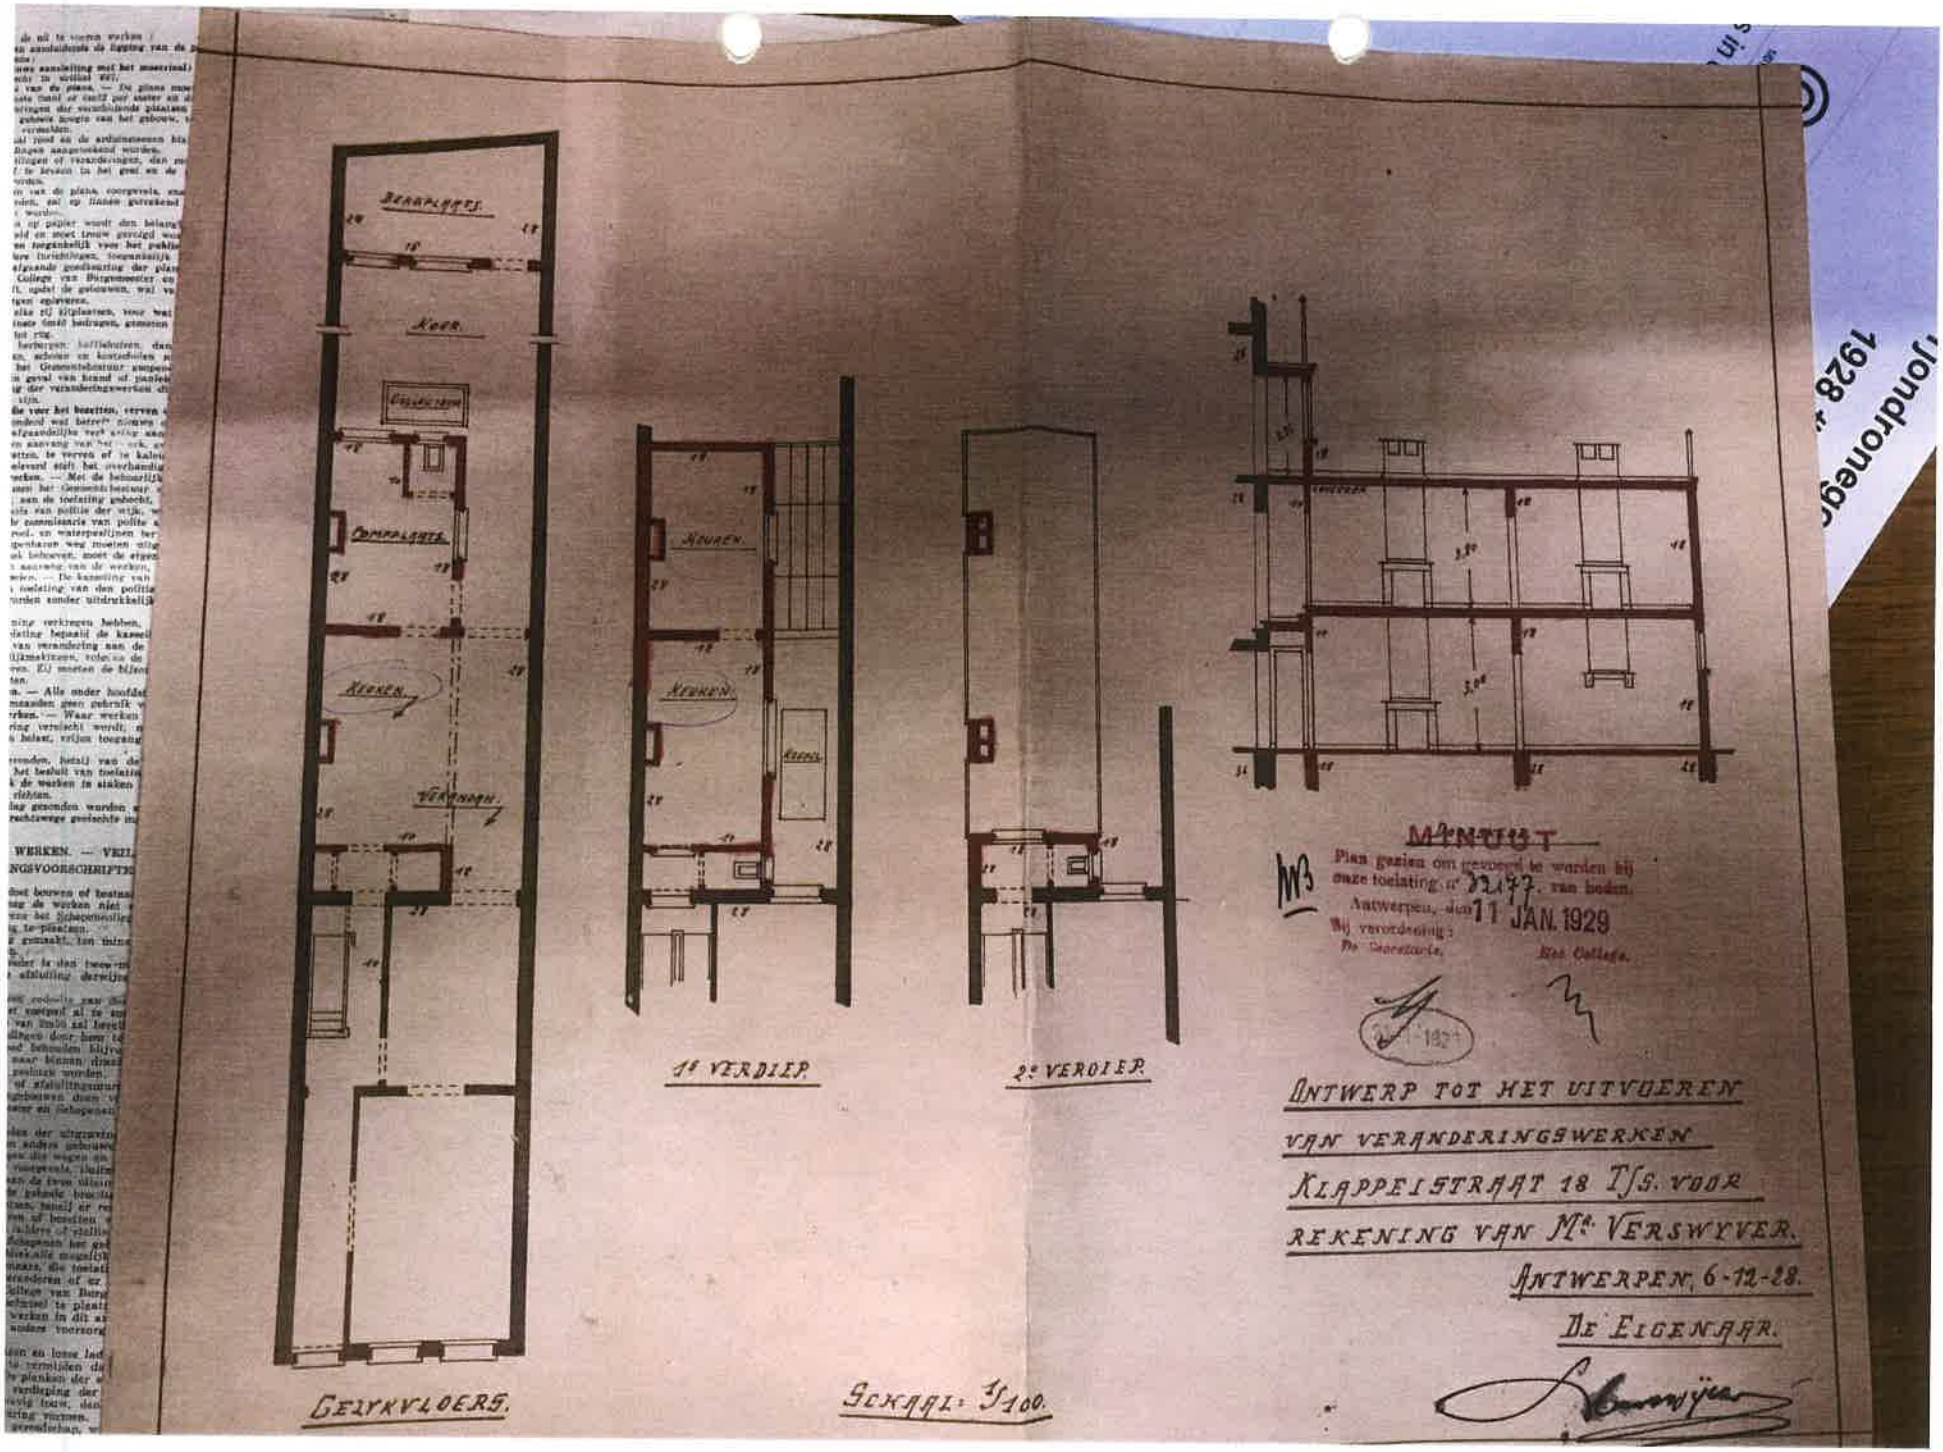
BERGPLAATS.
KOOR.
COMPOSTPLAATS.
KEKEN.
VERTROOM.
GELYKVLOERS.
KEKEN.
KEKEN.
1e VERDIEP.
2e VERDIEP.
SCHAAL: 1/100.
MINUUT
Plan gezien om gevoegd te worden bij onze toelating n° 32177. van heden.
Antwerpen, den 11 JAN. 1929
Bij verordening:
De Secretaris.
Het College.
ANTWERP TOT HET UITVOEREN
VAN VERANDERINGSWERKEN
KLAPPEISTRAAT 18 T/S. VOOR
REKENING VAN Mr. VERSWYVER.
ANTWERPEN, 6-12-28.
DE EIGENAAR.