


7 VERDIEPINGEN

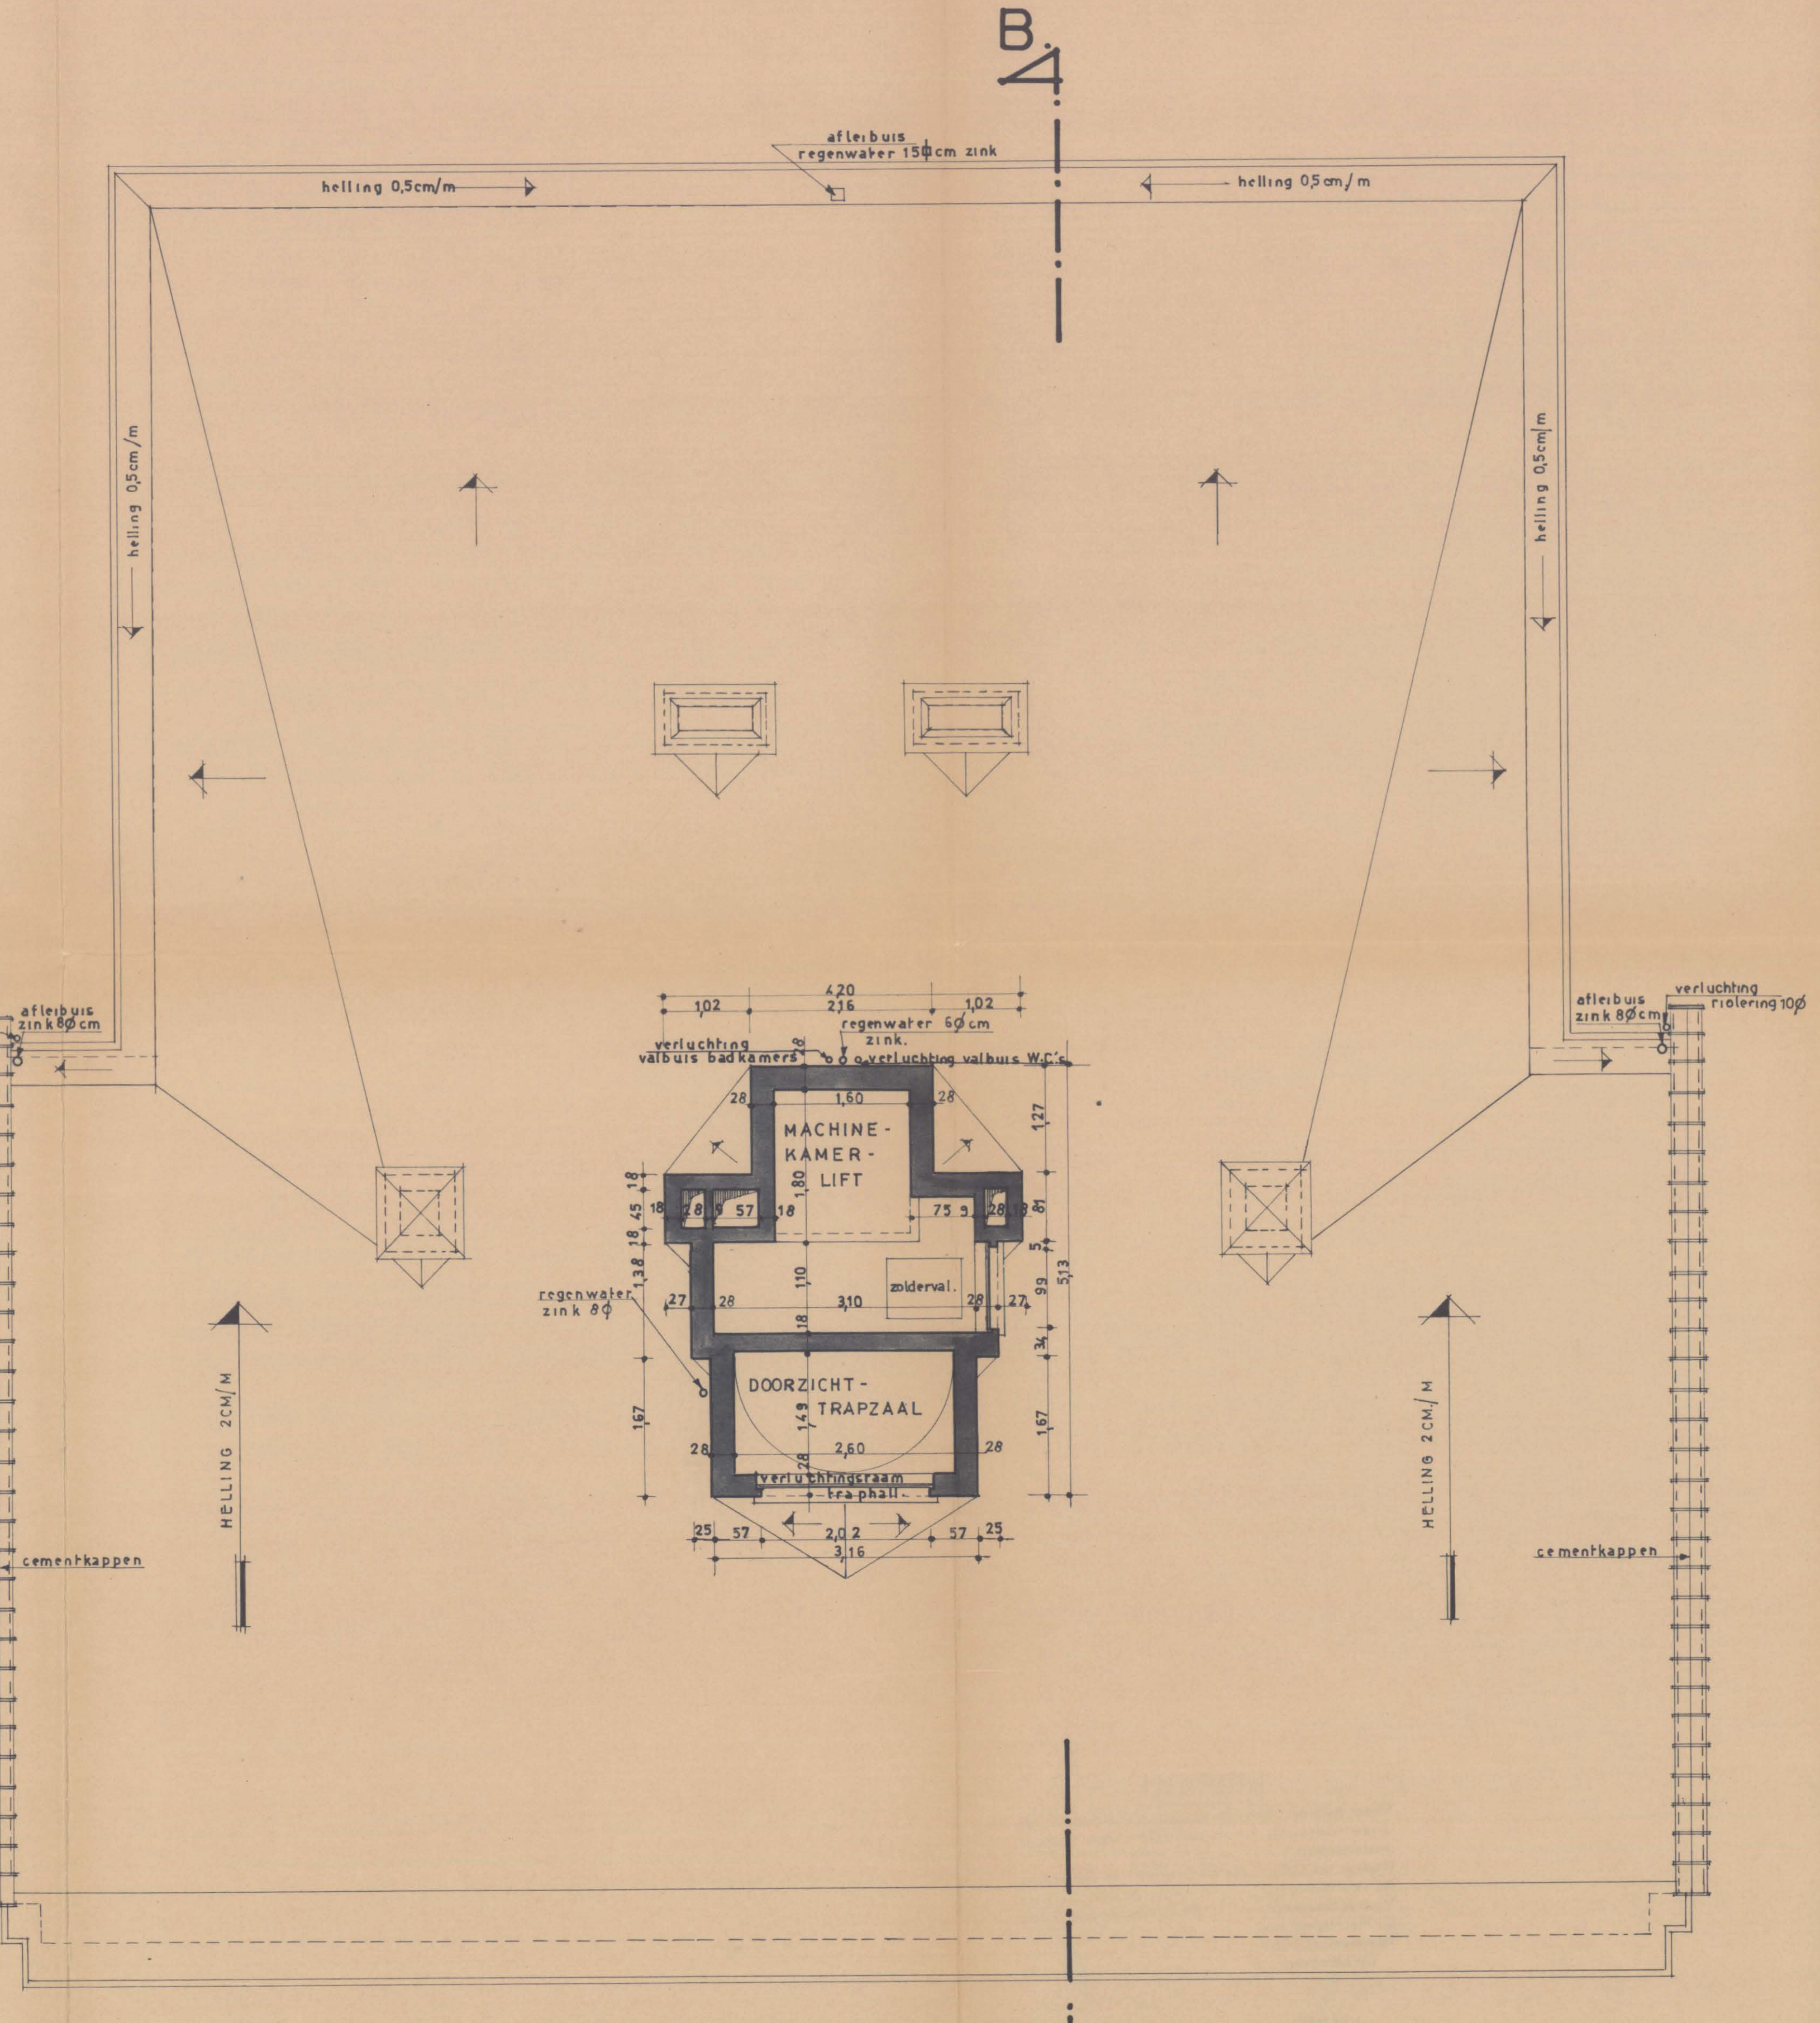

DAK PLAN

APPARTEMENTSGEBOUW TE  
**ANTWERPEN**  
 CHARLOTTELEI nrs 54-56-58.

VOOR REKENING VAN HET  
**ANTWERPS BOUWBEDR'JF**  
**COSMOPOLITE N.V.**  
 PROVINCIESTRAAT, 108 ANTWERPEN

DE EIGENAAR	DE AANNEMER
<i>[Signature]</i>	

ARCHITEKT **A. VERSCHAEREN**  
 TENTOONSTELLINGLAAN, 36  
 ANTWERPEN - Tel: 38.26.09  
 PROV. REG. N° 693-ANTWERPEN

SCHAAL:	DATUM:	PLAN N°	DOSSIER N°
2/100	15-3-1964	2 VERDIEPING DAKPLAN	162

**MINUUT**

Plan gezien om gevoegd te worden bij  
onze toelating nr 18/46370 van heden.  
Antwerpen.

- 8 MEI 1964

Namens het College van Burgemeester en Schepenen:  
Bij verordening:

Voor de Stadssecretaris,

Voor de Burgemeester:  
*De afgevaardigde Schepen,*

Bij machtiging van  
10 november 1961

*De Directeur,*

J. de MAN

F. Tijsmans

18/46370