GEMEENTE BEKKEVOORT

Afd.: 1 Sectie: B Nrs.: 186P & 186S

Schaal: 1/500

VERKAVELINGSPLAN - NT

INTERTOPO BVBA
Landmetersbureau

LEGENDE

CP elektriciteits- en verlichtingspaal
EP elektriciteitspaal
afsluiting draad
gracht
as gracht

Dit plan mag niet gebruikt worden bij het verlijden van de akte. Het is geen opmetingsplan

Digitaal ondertekend door Hilde Goedhuys (Signature) Datum: 03-12-2021 10:42:01

Digitaal ondertekend door Hans Vandenberg (Signature) Datum: 04-12-2021 18:35:20

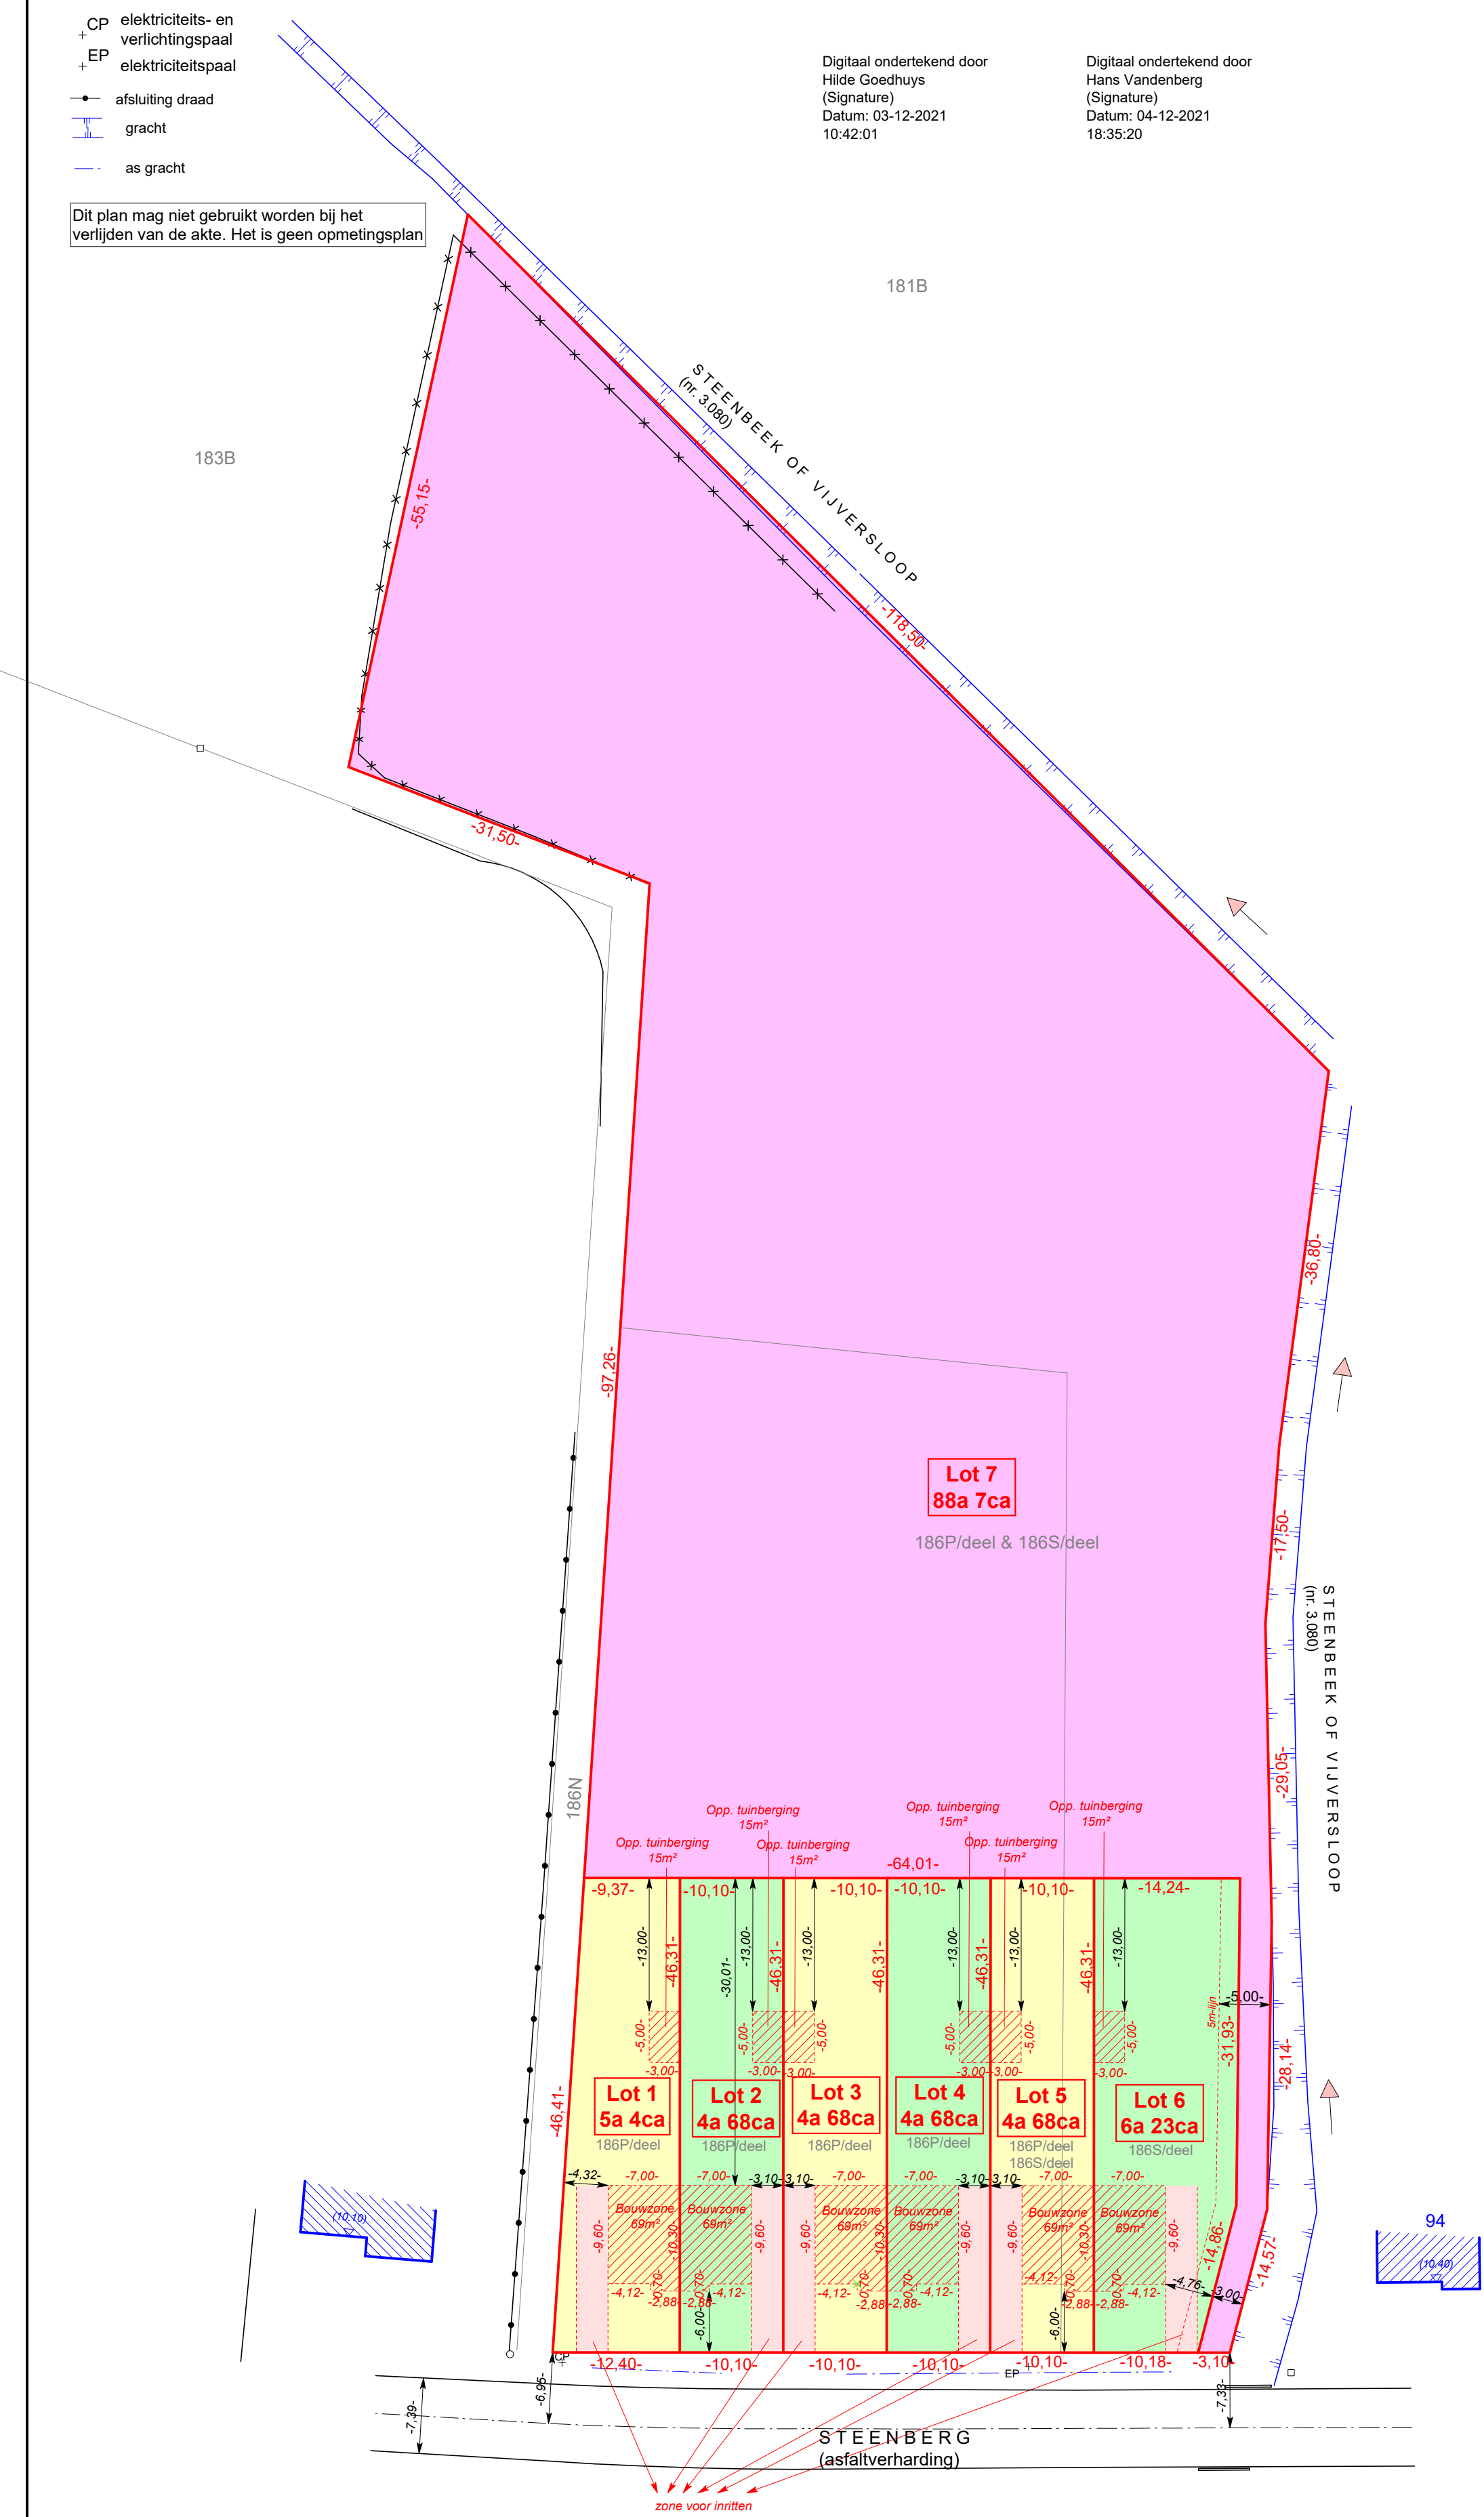

Opgemaakt ingevolge meting door INTERTOPO bvba,
ing. Rudi DE WINTER, Landmeter-Expert beëdigd door de Rechtbank van Eerste Aanleg te Leuven (LAN 041064)
en
ing. Geert MENTEN, Landmeter-Expert beëdigd door de Rechtbank van Eerste Aanleg te Hasselt (LAN 061263),
met kantoren te Diest, Halensebaan 68
tel. 013/31 48 88 fax 013/31 31 53
e-mail: info@intertopo.be

-copyright-
Dit plan mag niet worden gekopieerd noch delen uit dit plan mogen worden overgenomen zonder de voorafgaandelijke en schriftelijke toestemming van de auteur.

De kadastrale gegevens worden ten teken van inlichting vermeld en vallen buiten de verantwoordelijkheid van de auteur.

datum : 25 juni 2021

dossiernr.: 5124 Bekkevoort - verkavelingsplan NT