


Vue en plan
Etage +1
Ech.: 1/100



C.V. Filtre E.P.

 

Vue en plan
Rez-de-chaussée
Ech.: 1/100

Implantation
Ech.: 1/250



81e2

83m

83k

83l

Objet de la demande
Construction de cabinets médicaux + conciergerie + démolition de l'habitation existante

Chaussée de Nivelles - N93
Axe voirie Régionale équipée en eau, électricité, téléphone, égouttage

10134










Rue des Foulons
Axe voirie Communale équipée en eau, électricité, téléphone, égouttage

142e3

142f3

142d3

142r2

142s2

142k2

142m3

Construction de cabinets médicaux + conciergerie + démolition de l'habitation existante

n°3c

n°3c

80m3

n°16

n°11a

n°13

n°15

n°17

n°19

n°21

n°21a

n°23

NIV. +0.12
Niveau réf. topo 132.75
Toque égout

Ligne aérienne B.T.

Voie larmac

Trottoir larmac

Voie larmac

Trottoir larmac

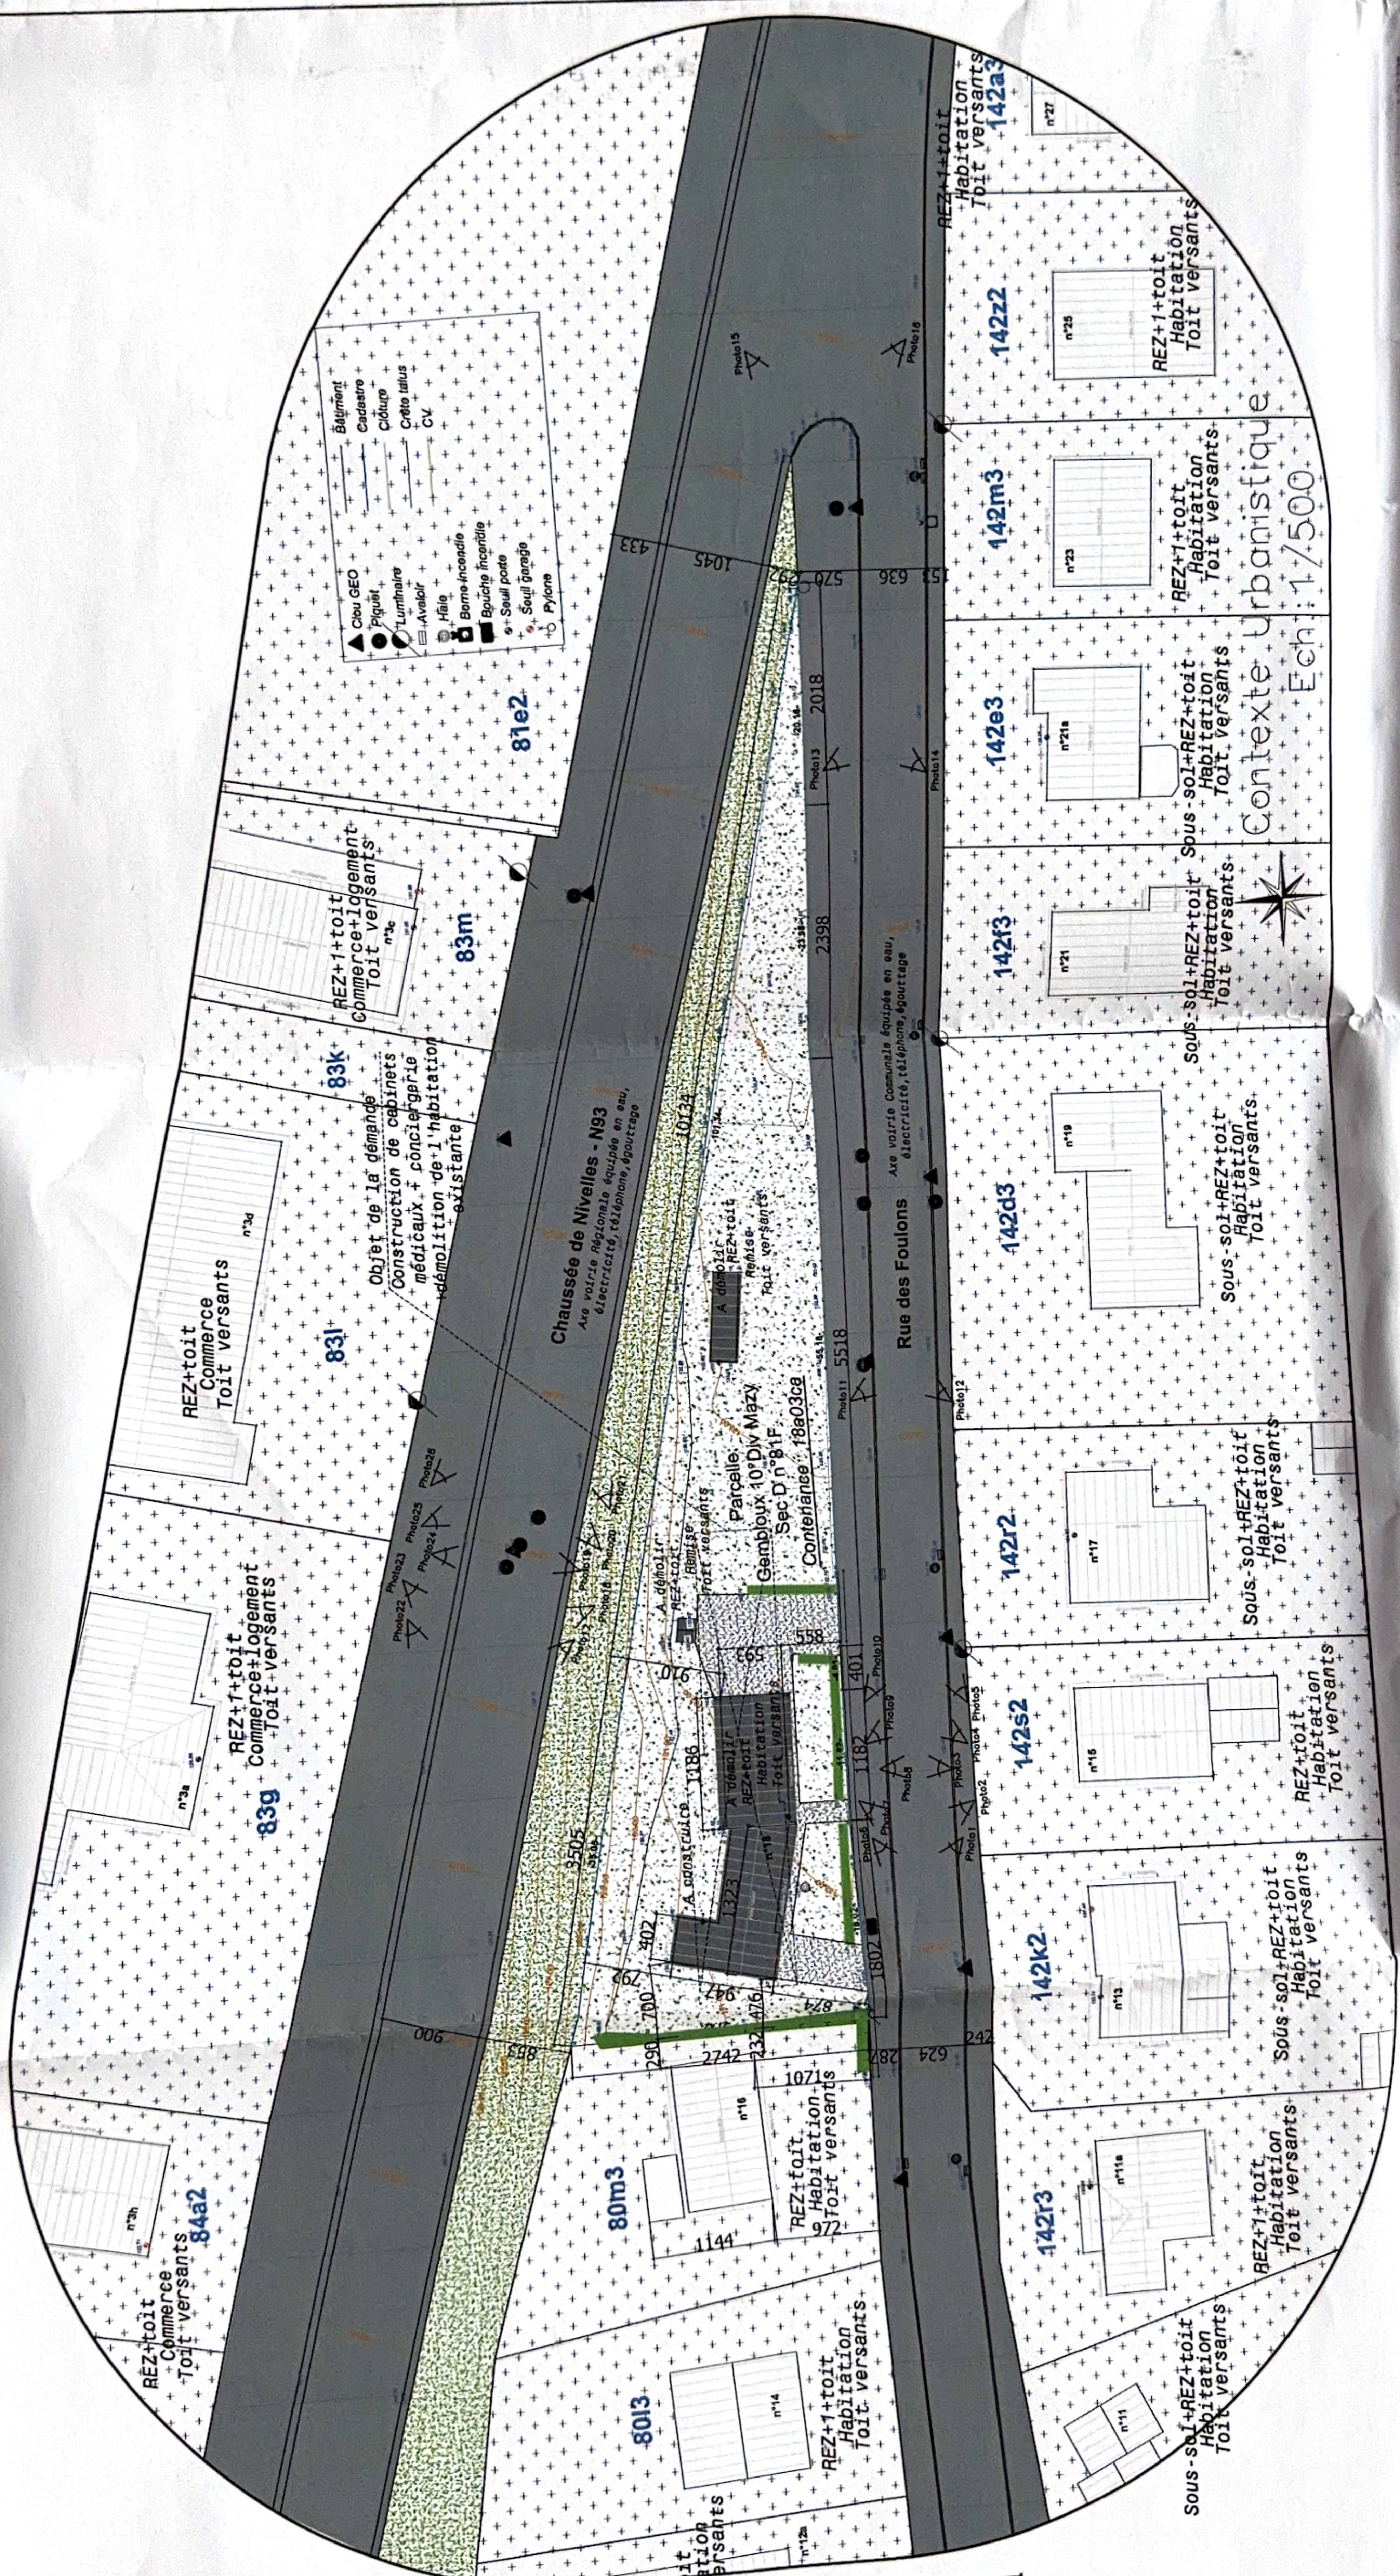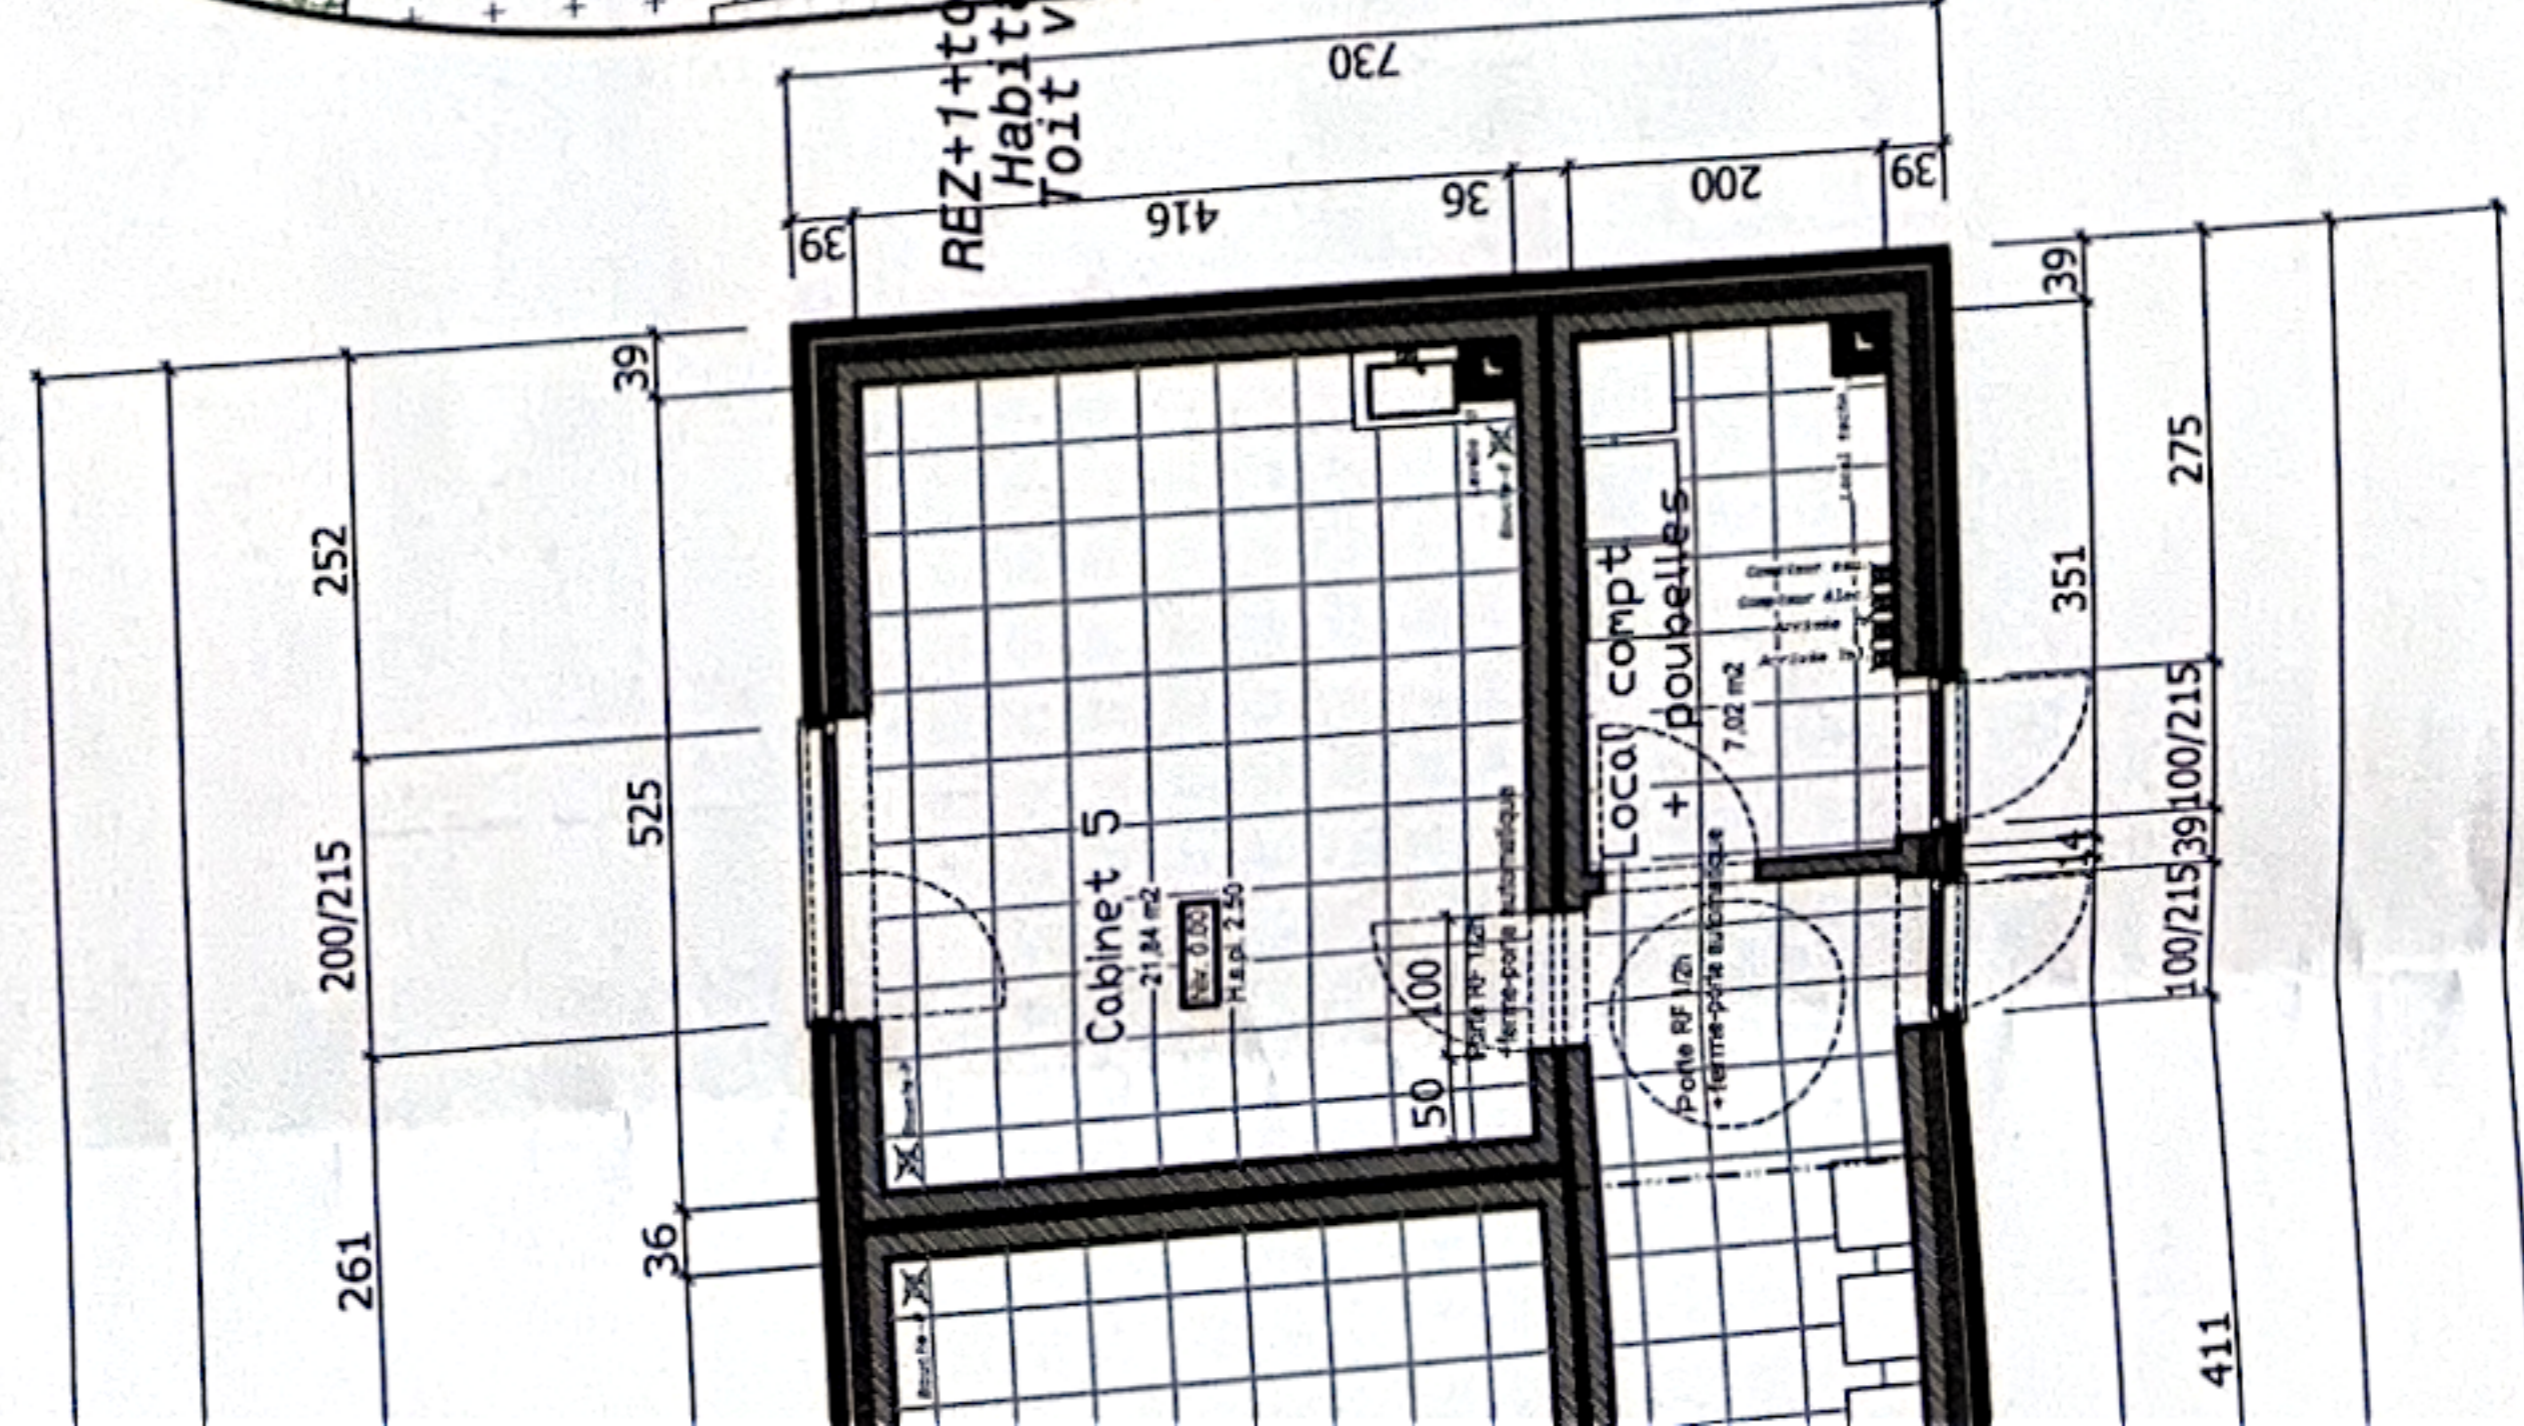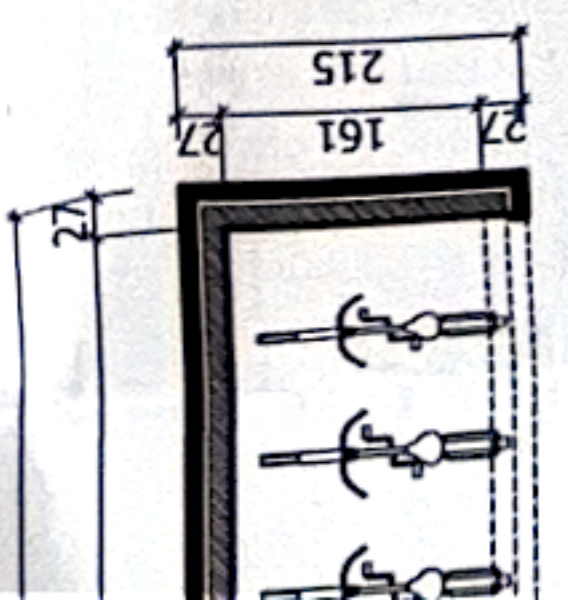

Contexte urbanistique
 Ech.: 1/500