


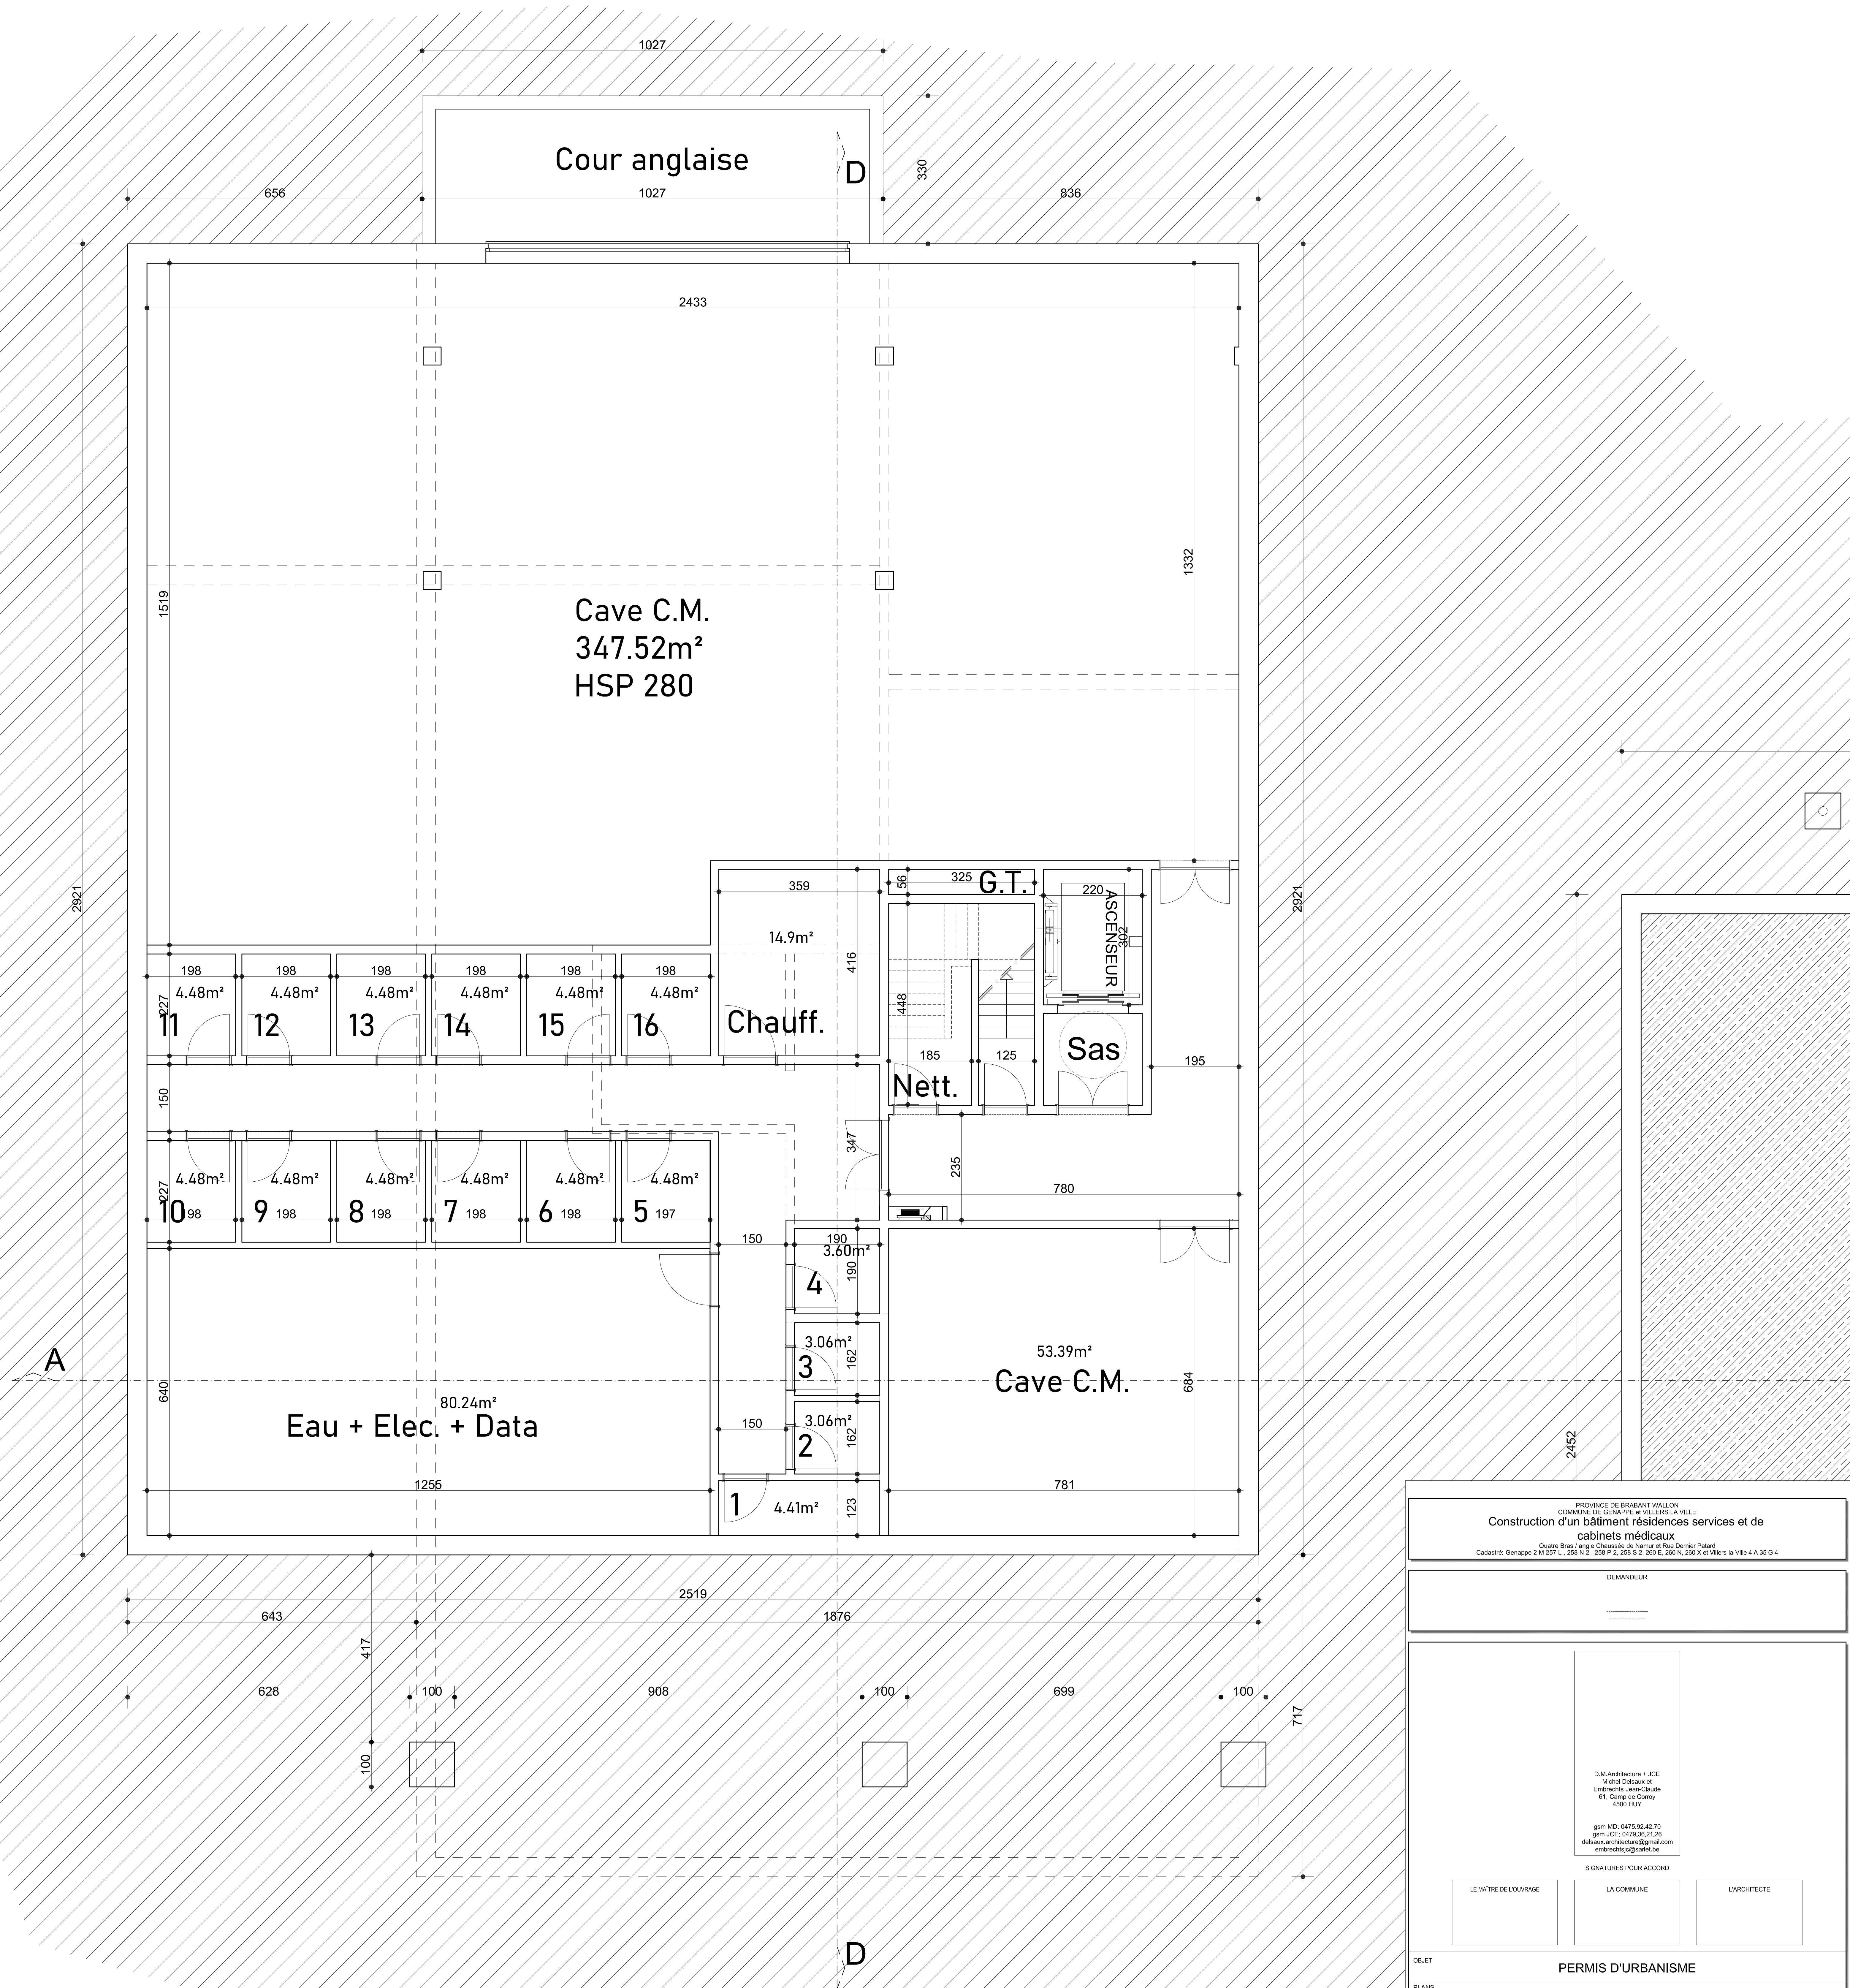

Vue en plan Sous-sol Niv.-3.20

PROVINCE DE BRABANT WALLON
COMMUNE DE GENAPPE et VILLERS LA VILLE
**Construction d'un bâtiment résidences services et de
cabinets médicaux**
Quatre Bras / angle Chaussée de Namur et Rue Demier Potard
Cadastral: Genappe 2 W 257 L, 258 N 2, 258 S 2, 260 E, 260 N, 260 X et Villers-la-Ville 4 A 35 G 4

DEMANDEUR

D.M.Architecture + JOE
Michel Delbaux et
Emmanuel Jean-Claude
61, Centre de Corroy
4500 HUY

gsm MD: 0475.92.42.70
gsm JOE: 0475.35.21.08
delbaux.architecture@gmail.com
emmanueljo@delbaux.be

SIGNATURES POUR ACCORD

LE MAÎTRE DE L'OUVRAGE

LA COMMUNE

L'ARCHITECTE

OBJET
PERMIS D'URBANISME

PLANS
Plan de sous-sol

Ach. Responsable du dossier:
Michel DELBAUX & J.-C. EMBRECHTS


Date:
Echelle:

07.01.2020
1/50

Dossier:


Fautes:
5/7

INDICE ET DATE	OBJET DE LA MODIFICATION
1	
2	
3	
4	
5	
6	

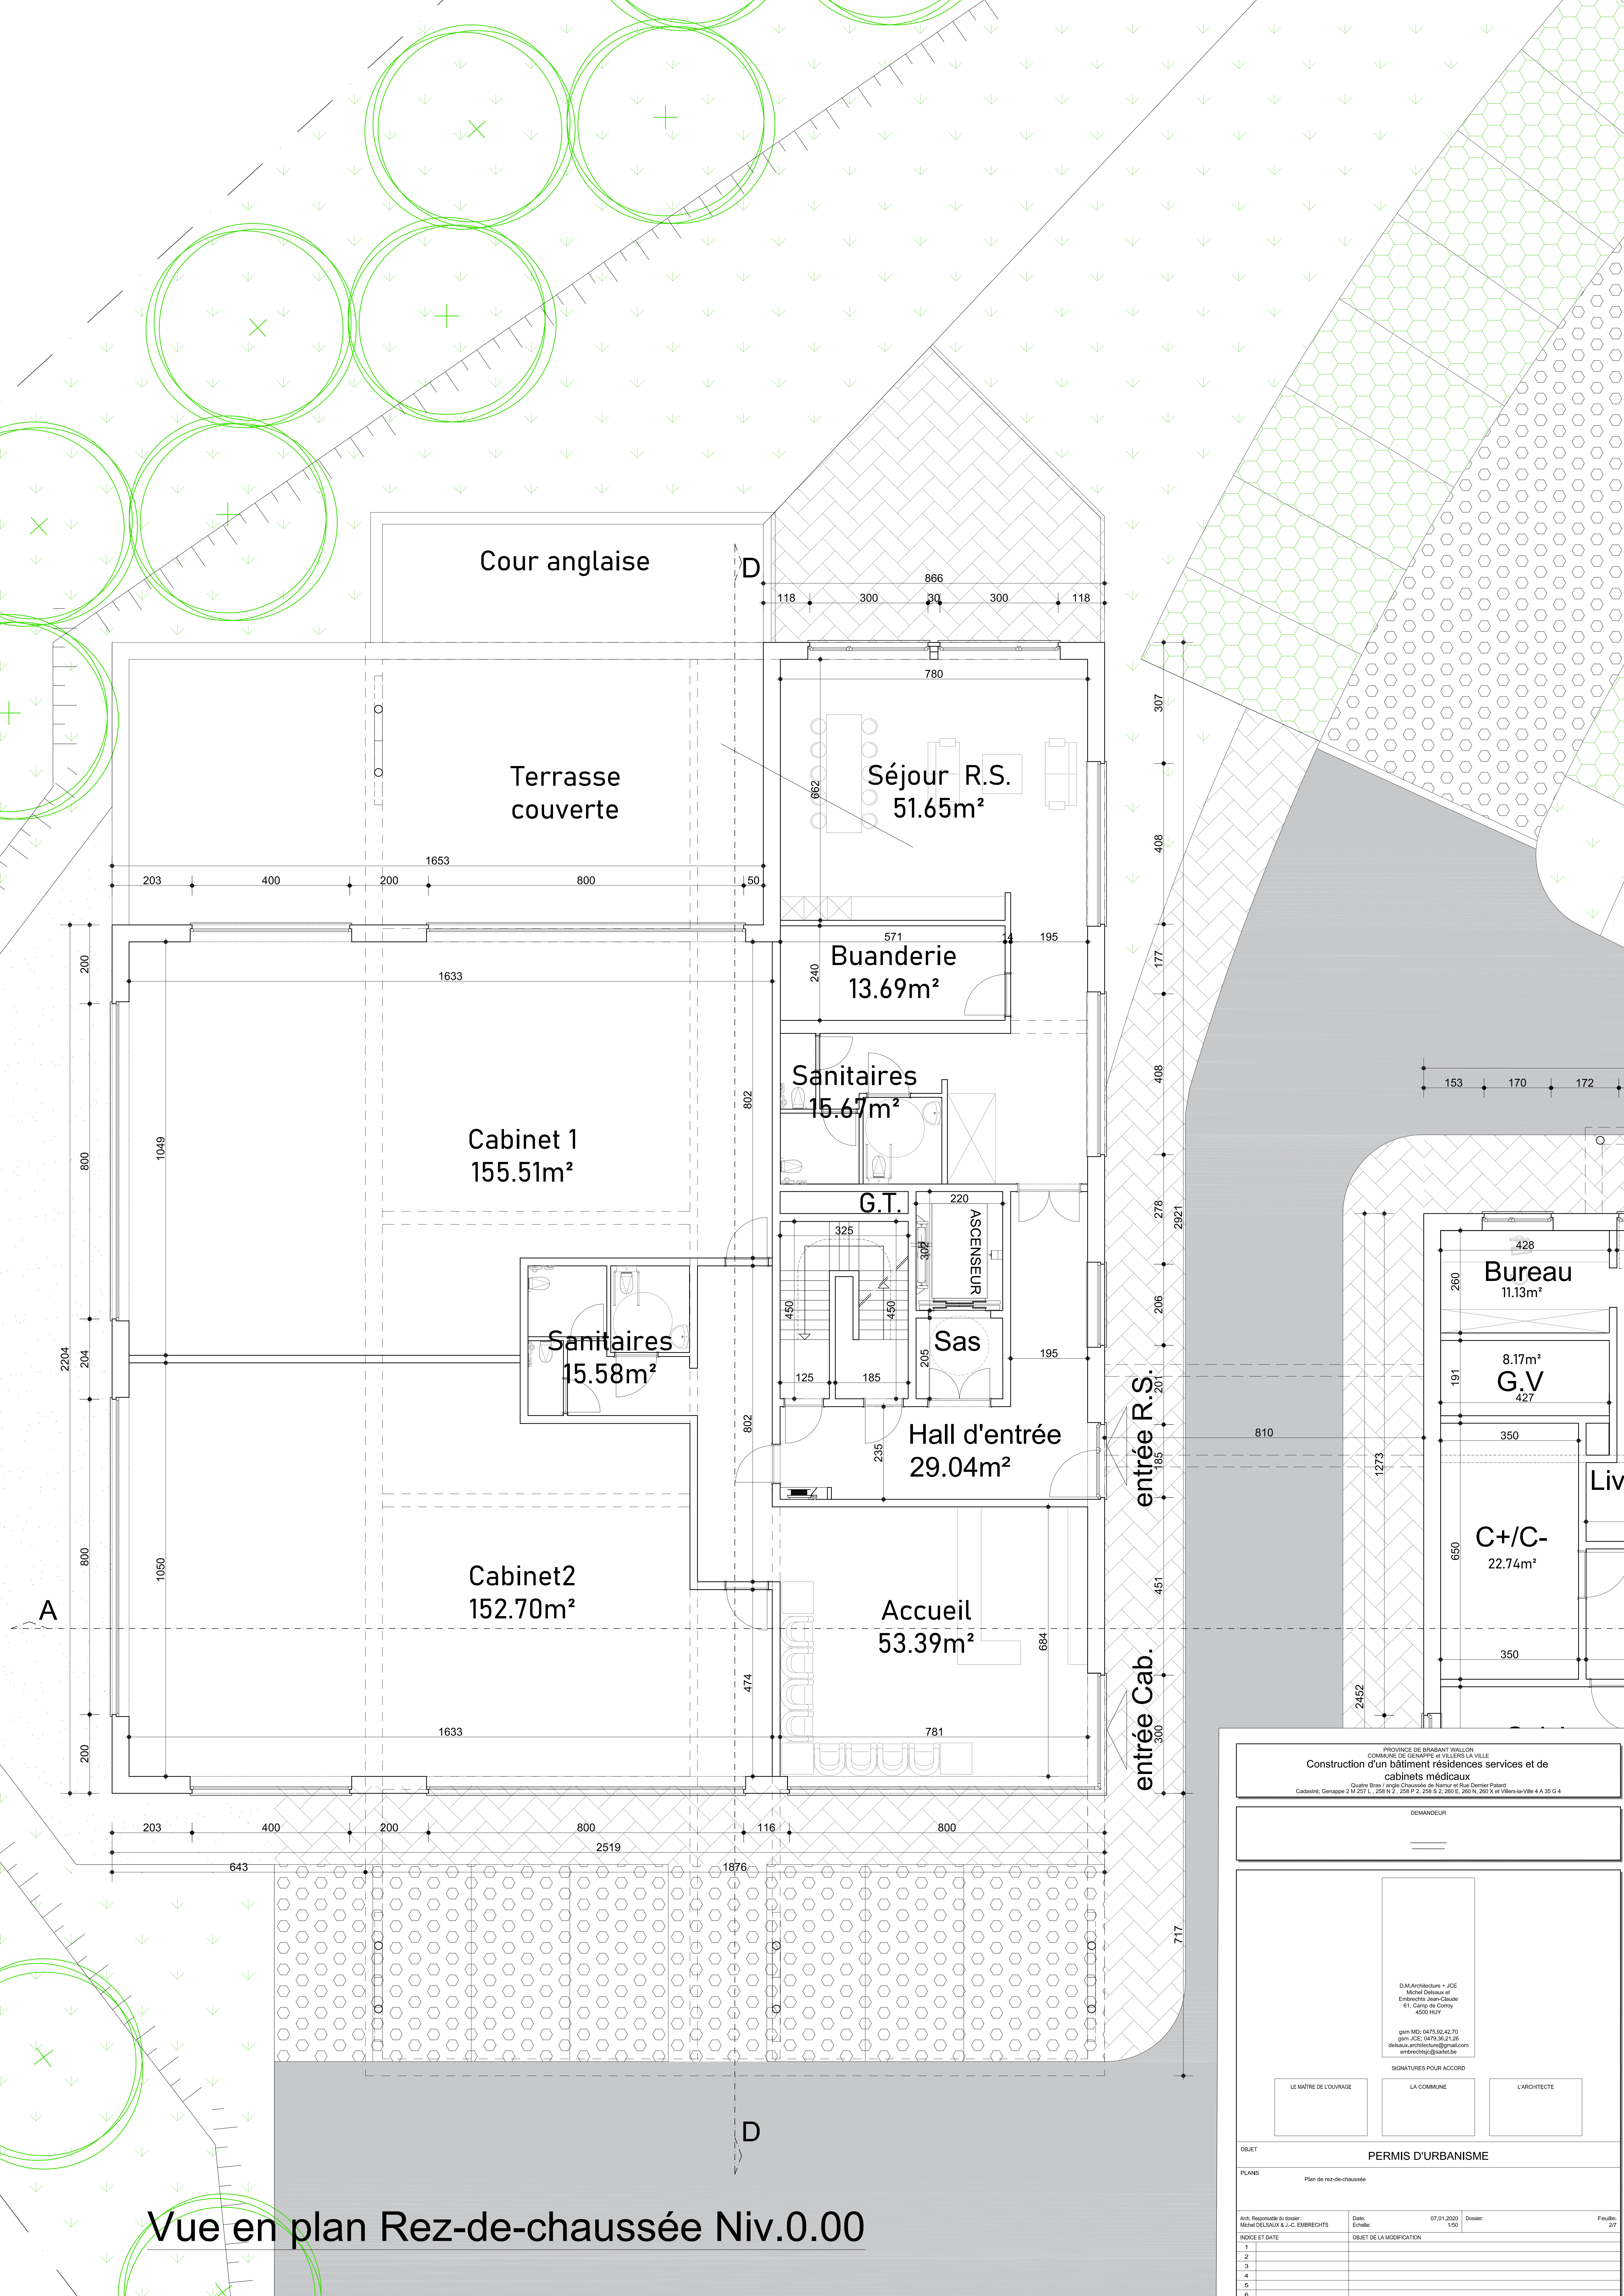

Vue en plan Rez-de-chaussée Niv.0.00


PROVINCE DE BRABANT WALLON COMMUNE DE GENAPPE & VILLERS LA VILLE Construction d'un bâtiment résidences services et de cabinets médicaux Quatre Bras / angle Chaussée de Namur et Rue Denier Palard Cadastré: Genappe 2 M 257 L, 258 N 2, 258 P 2, 258 S 2, 260 E, 260 N, 260 X et Villers-la-Ville 4 A 35 G 4			
DEMANDEUR			
D.M.Architecture + JOE Michel Delaux et Emberchts Jean-Claude 61, Centre de Comy 4500 HUY gsm MD: 04753524270 gsm JOE: 04753524270 delaux.architecture@gmail.com emberchts.jc@delaulx.be			
SIGNATURES POUR ACCORD		SIGNATURES POUR ACCORD	
LE MAÎTRE DE L'OUVRAGE	LA COMMUNE	L'ARCHITECTE	
OBJET PERMIS D'URBANISME			
PLANS Plan de rez-de-chaussée			
Arch. Responsable du dossier: Michel DELAUX & J.-C. EMBRECHTS		Date: Echelle: 07.01.2020 1/50	Dossier: Feuille: 2/7
INDICE ET DATE		OBJET DE LA MODIFICATION	
1			
2			
3			
4			
5			
6			

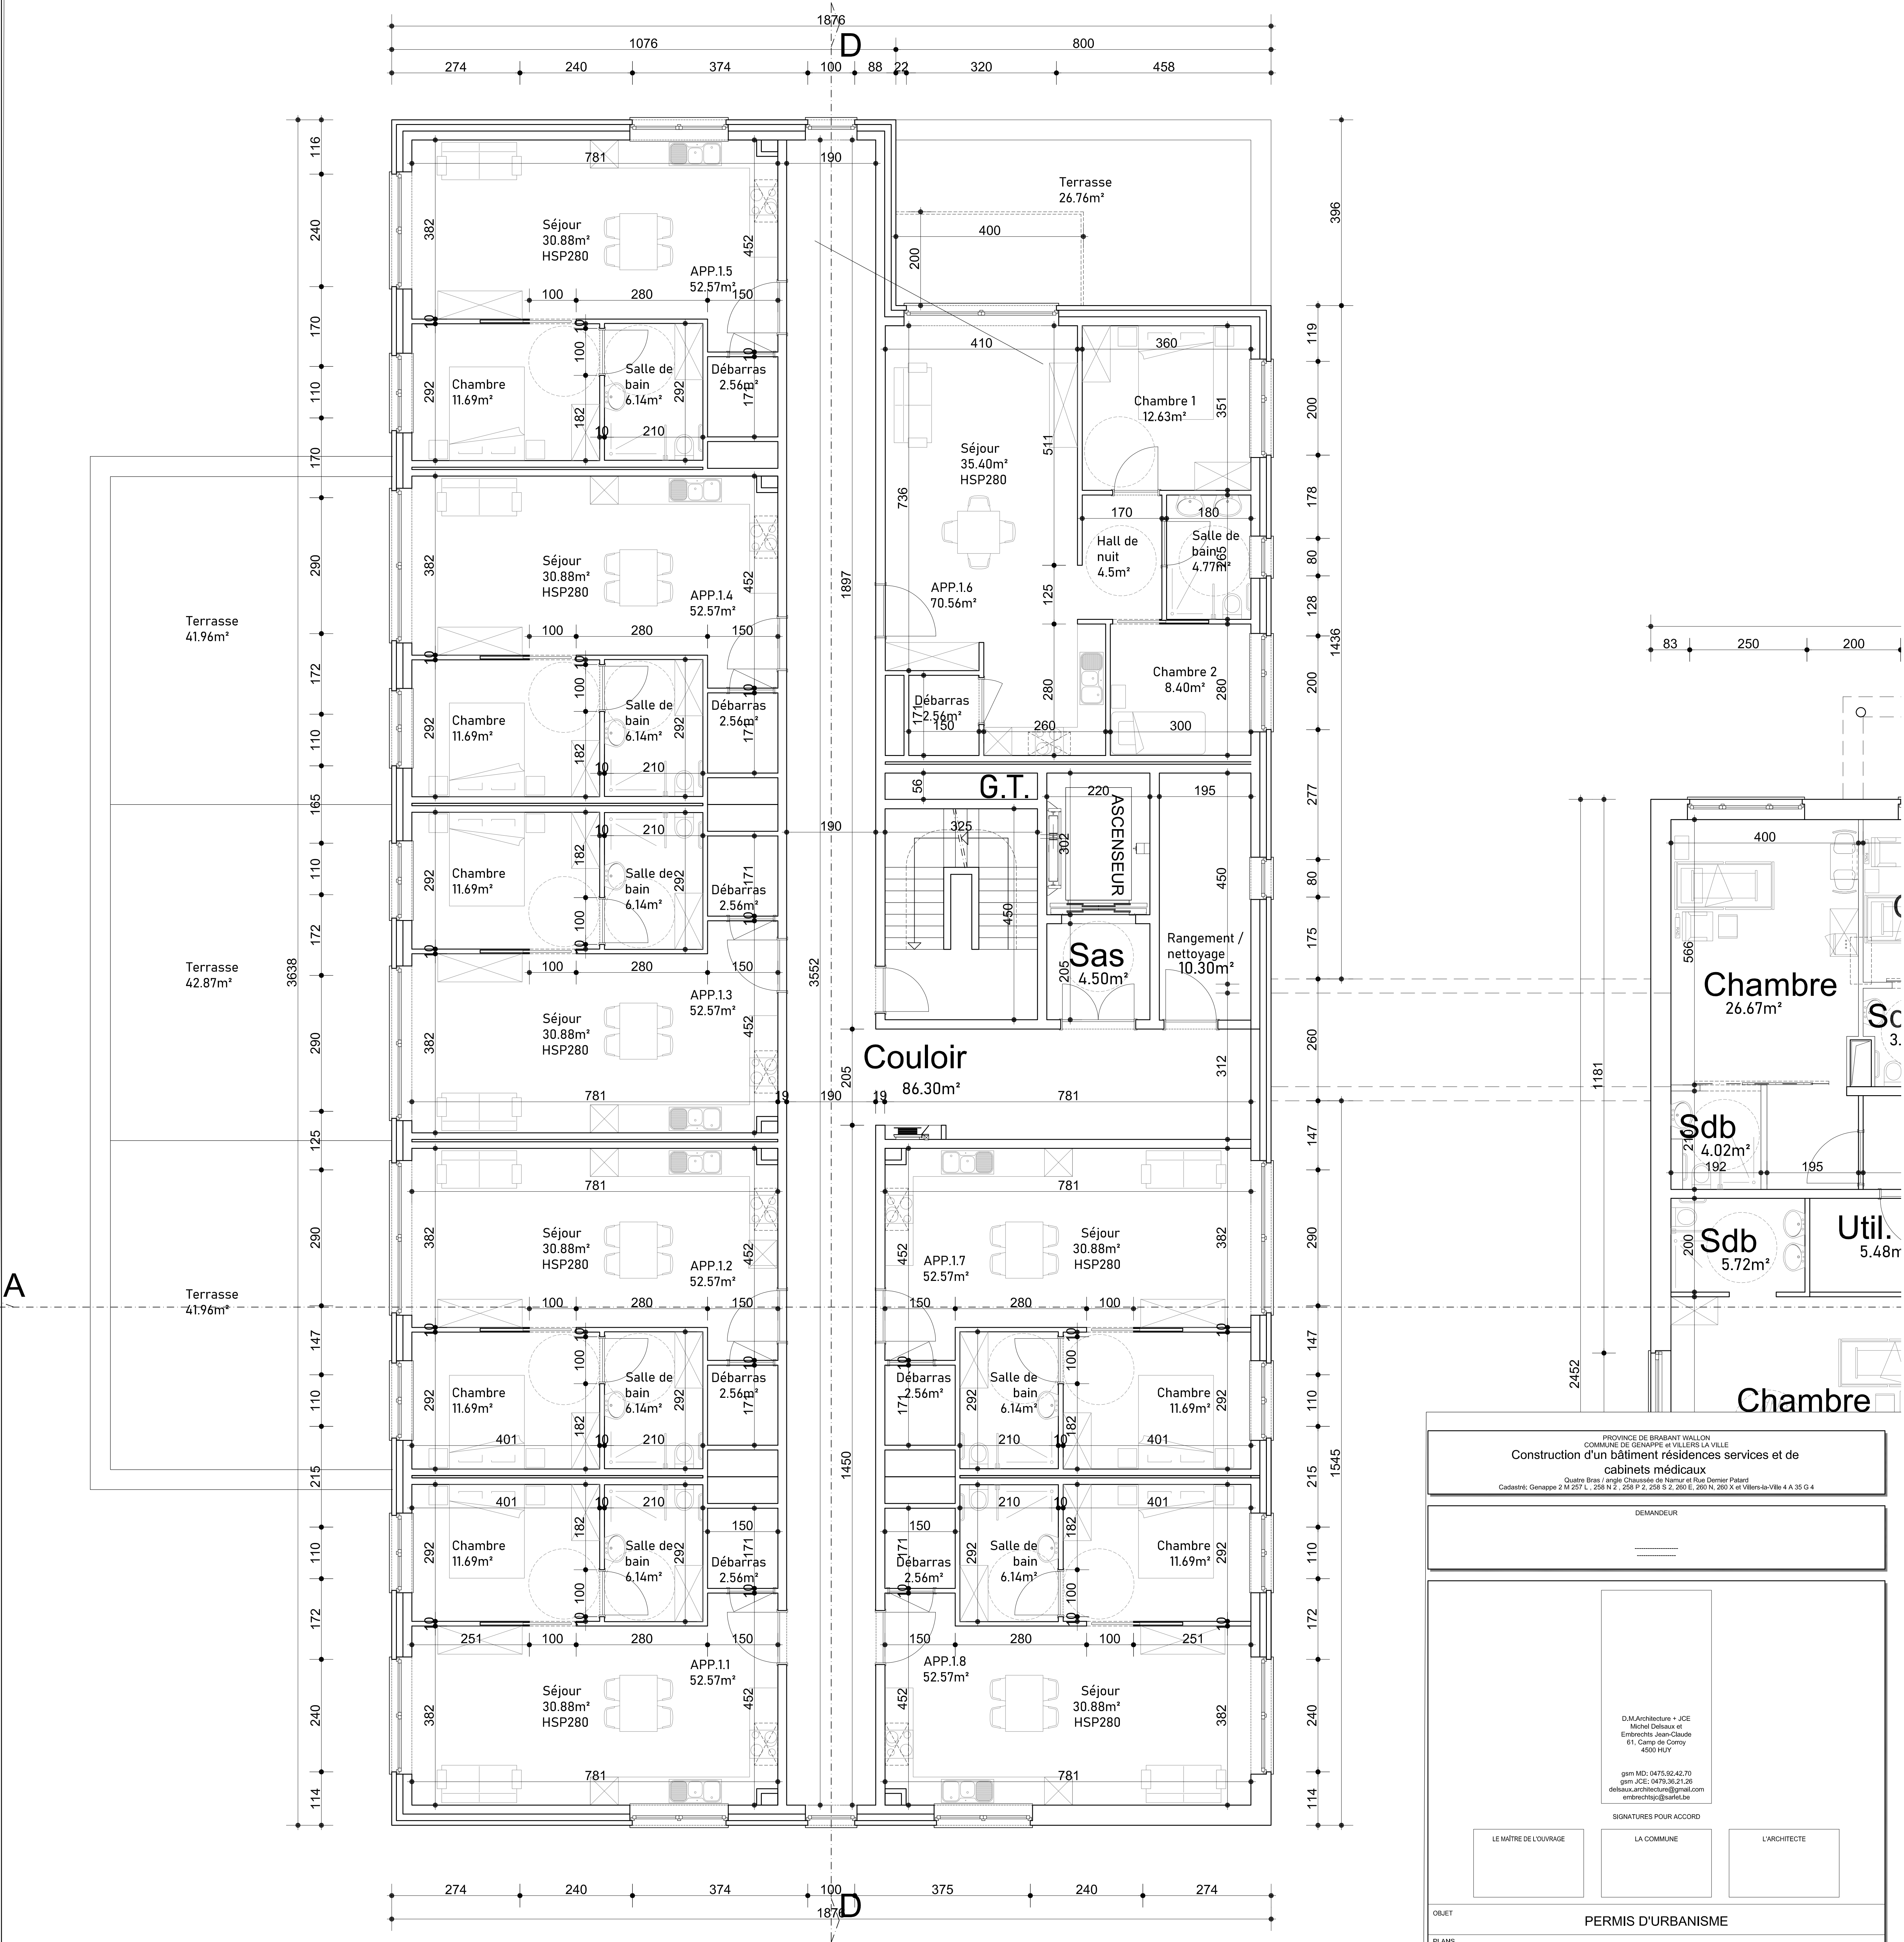



Vue en plan 2ème étage Niv.+6.76

PROVINCE DE BRABANT WALLON COMMUNE DE GENAPPE et VILLERS LA VILLE Construction d'un bâtiment résidences services et de cabinets médicaux Quatre Bras / angle Chaussée de Namur et Rue Denier Polard Cadastré: Genappe 2 W 257 L, 258 N 2, 258 P 2, 258 S 2, 260 E, 260 N, 260 X et Villers-la-Ville 4 A 35 G 4			
DEMANDEUR 			
D.M.Architecture + JOE Michel Delbaux et Emmanuel Jean-Claude 61, Centre de Corroy 4500 HUY gsm MD: 0475.92.42.70 gsm JOE: 0475.36.21.08 delbaux.architecture@gmail.com emmanueljo@delbaux.be			
LE MAÎTRE DE L'OUVRAGE		SIGNATURES POUR ACCORD	
LA COMMUNE		L'ARCHITECTE	
OBJET PERMIS D'URBANISME			
PLANS Plan de 2ème étage			
Arch. Responsable du dossier: Michel DELBAUX & J.-C. EMBRECHTS		Date: 07.01.2020 Echelle: 1/50	Dossier: Feuille: 4/7
INDICE ET DATE		OBJET DE LA MODIFICATION	
1			
2			
3			
4			
5			
6			

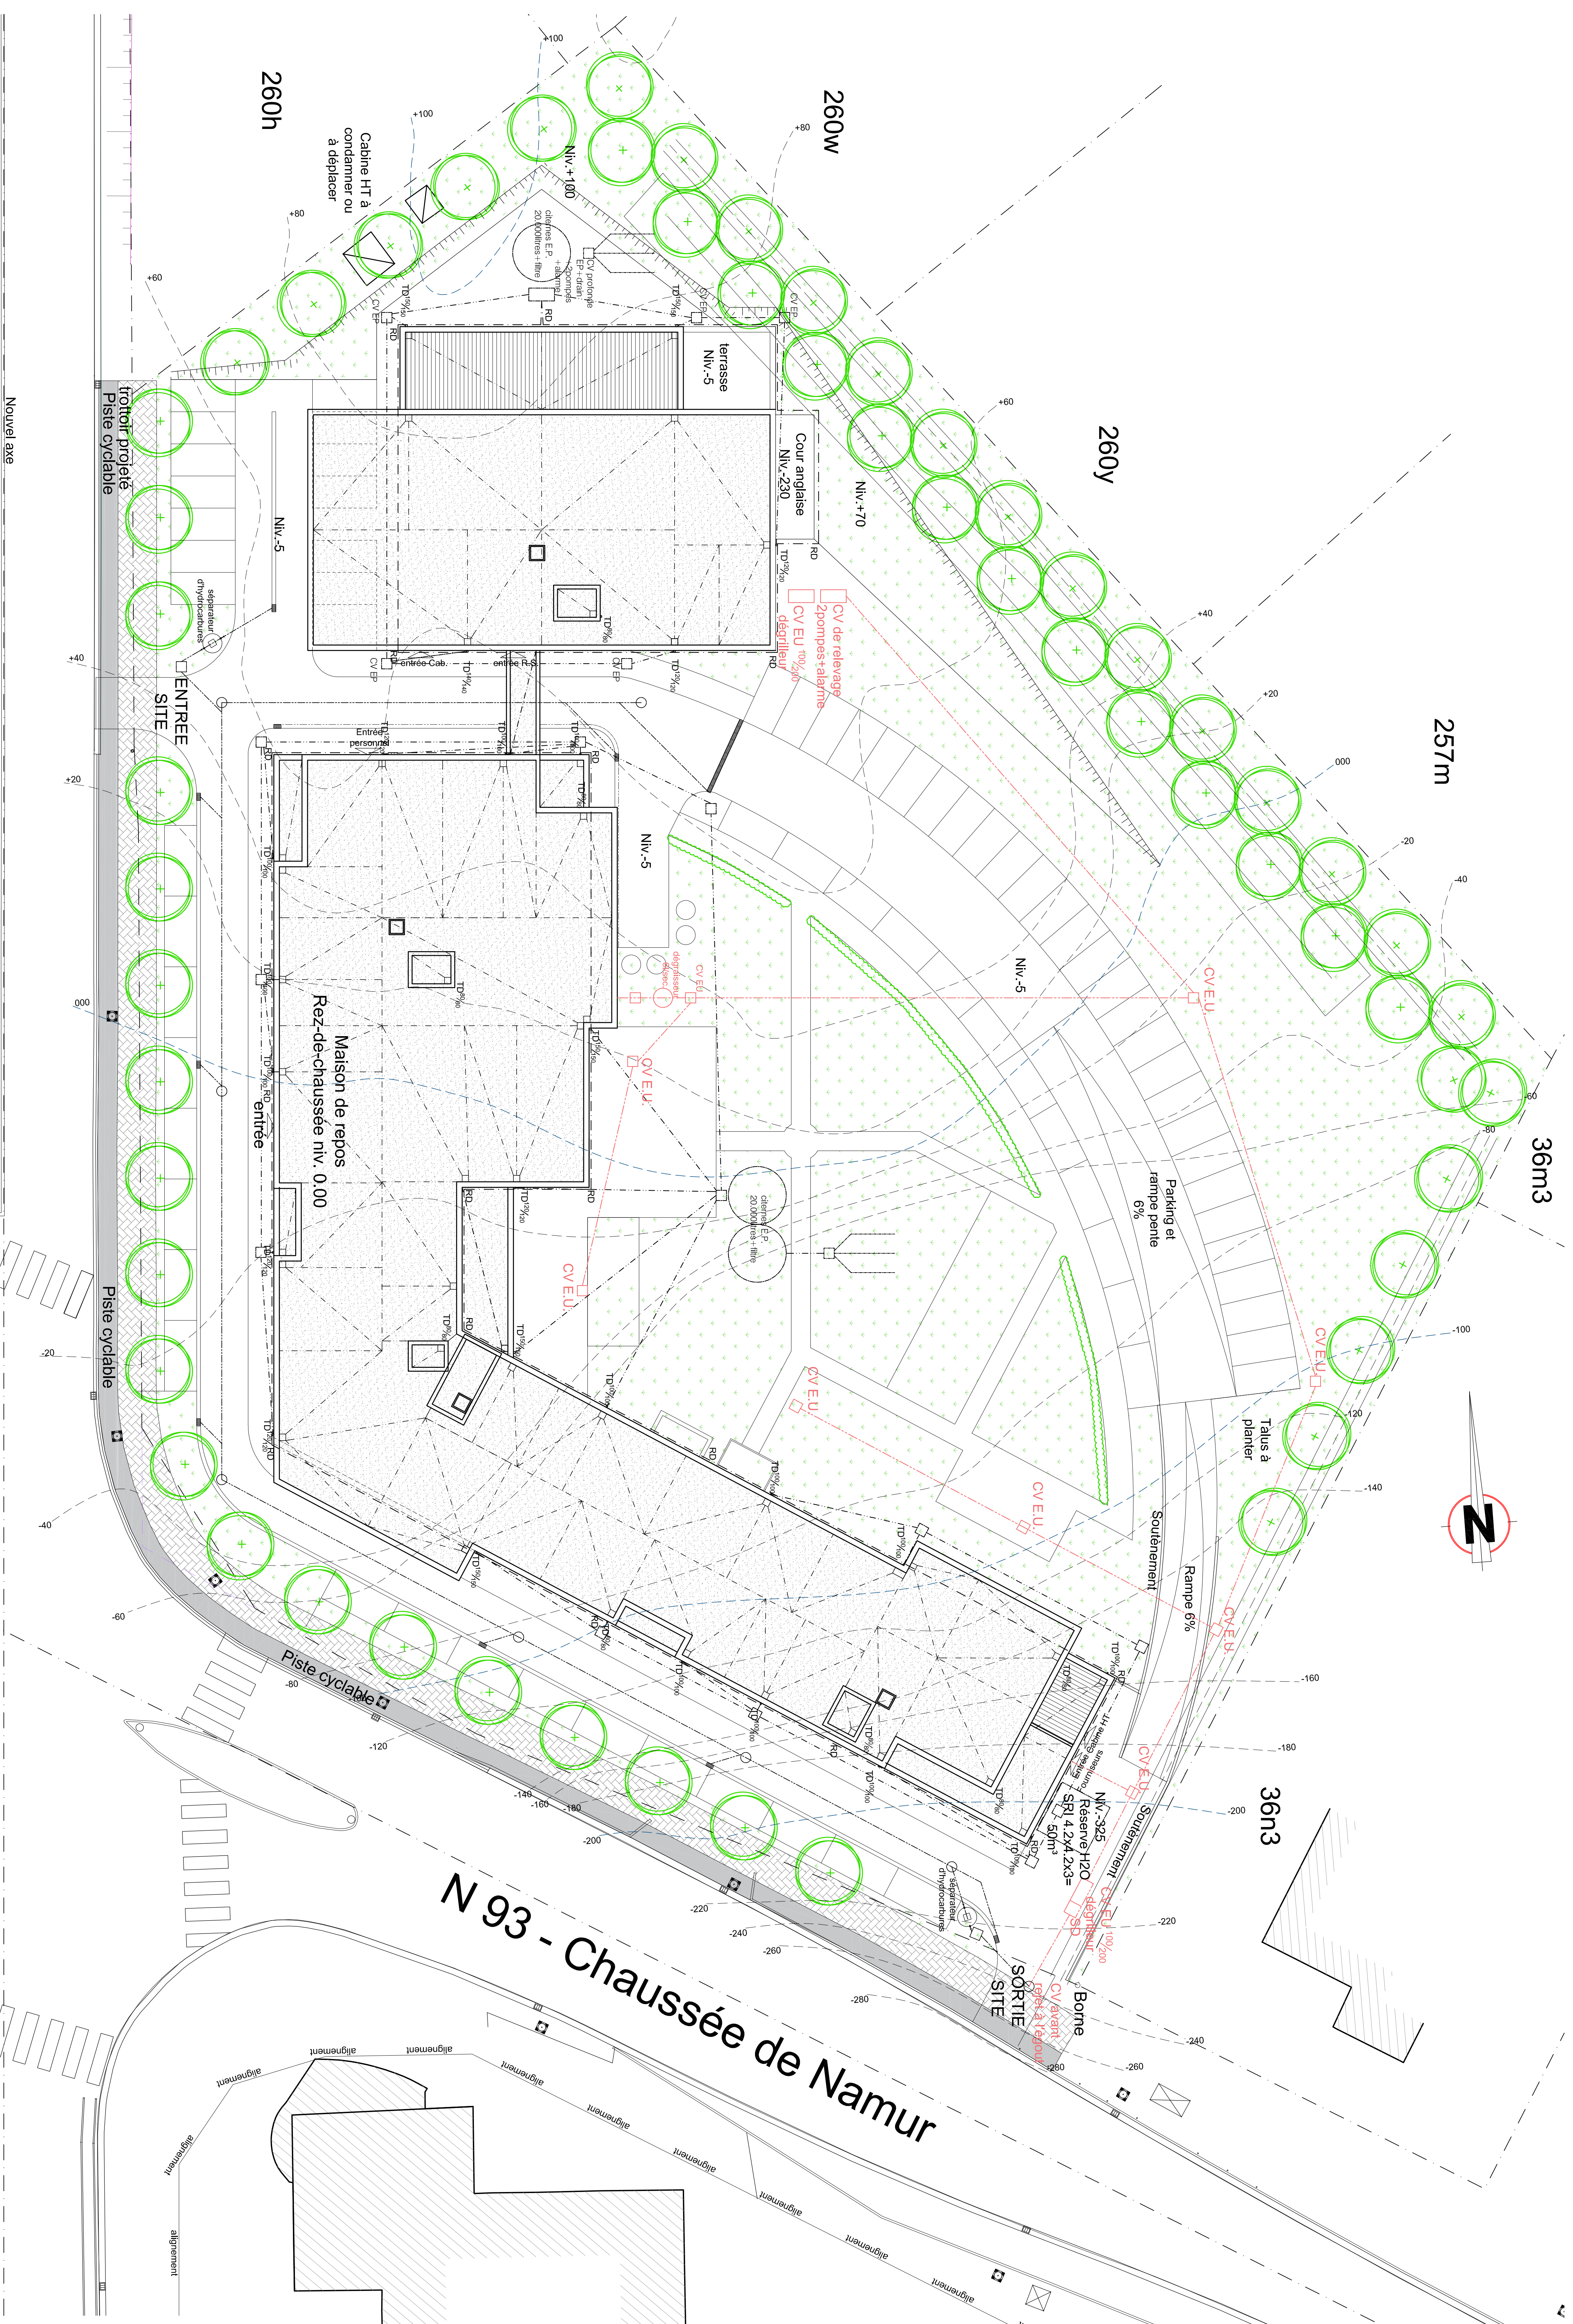

N 5 - Rue Dernier Patard

Plan de toiture et d'égouttage Ech. 1/200

[illegible]