


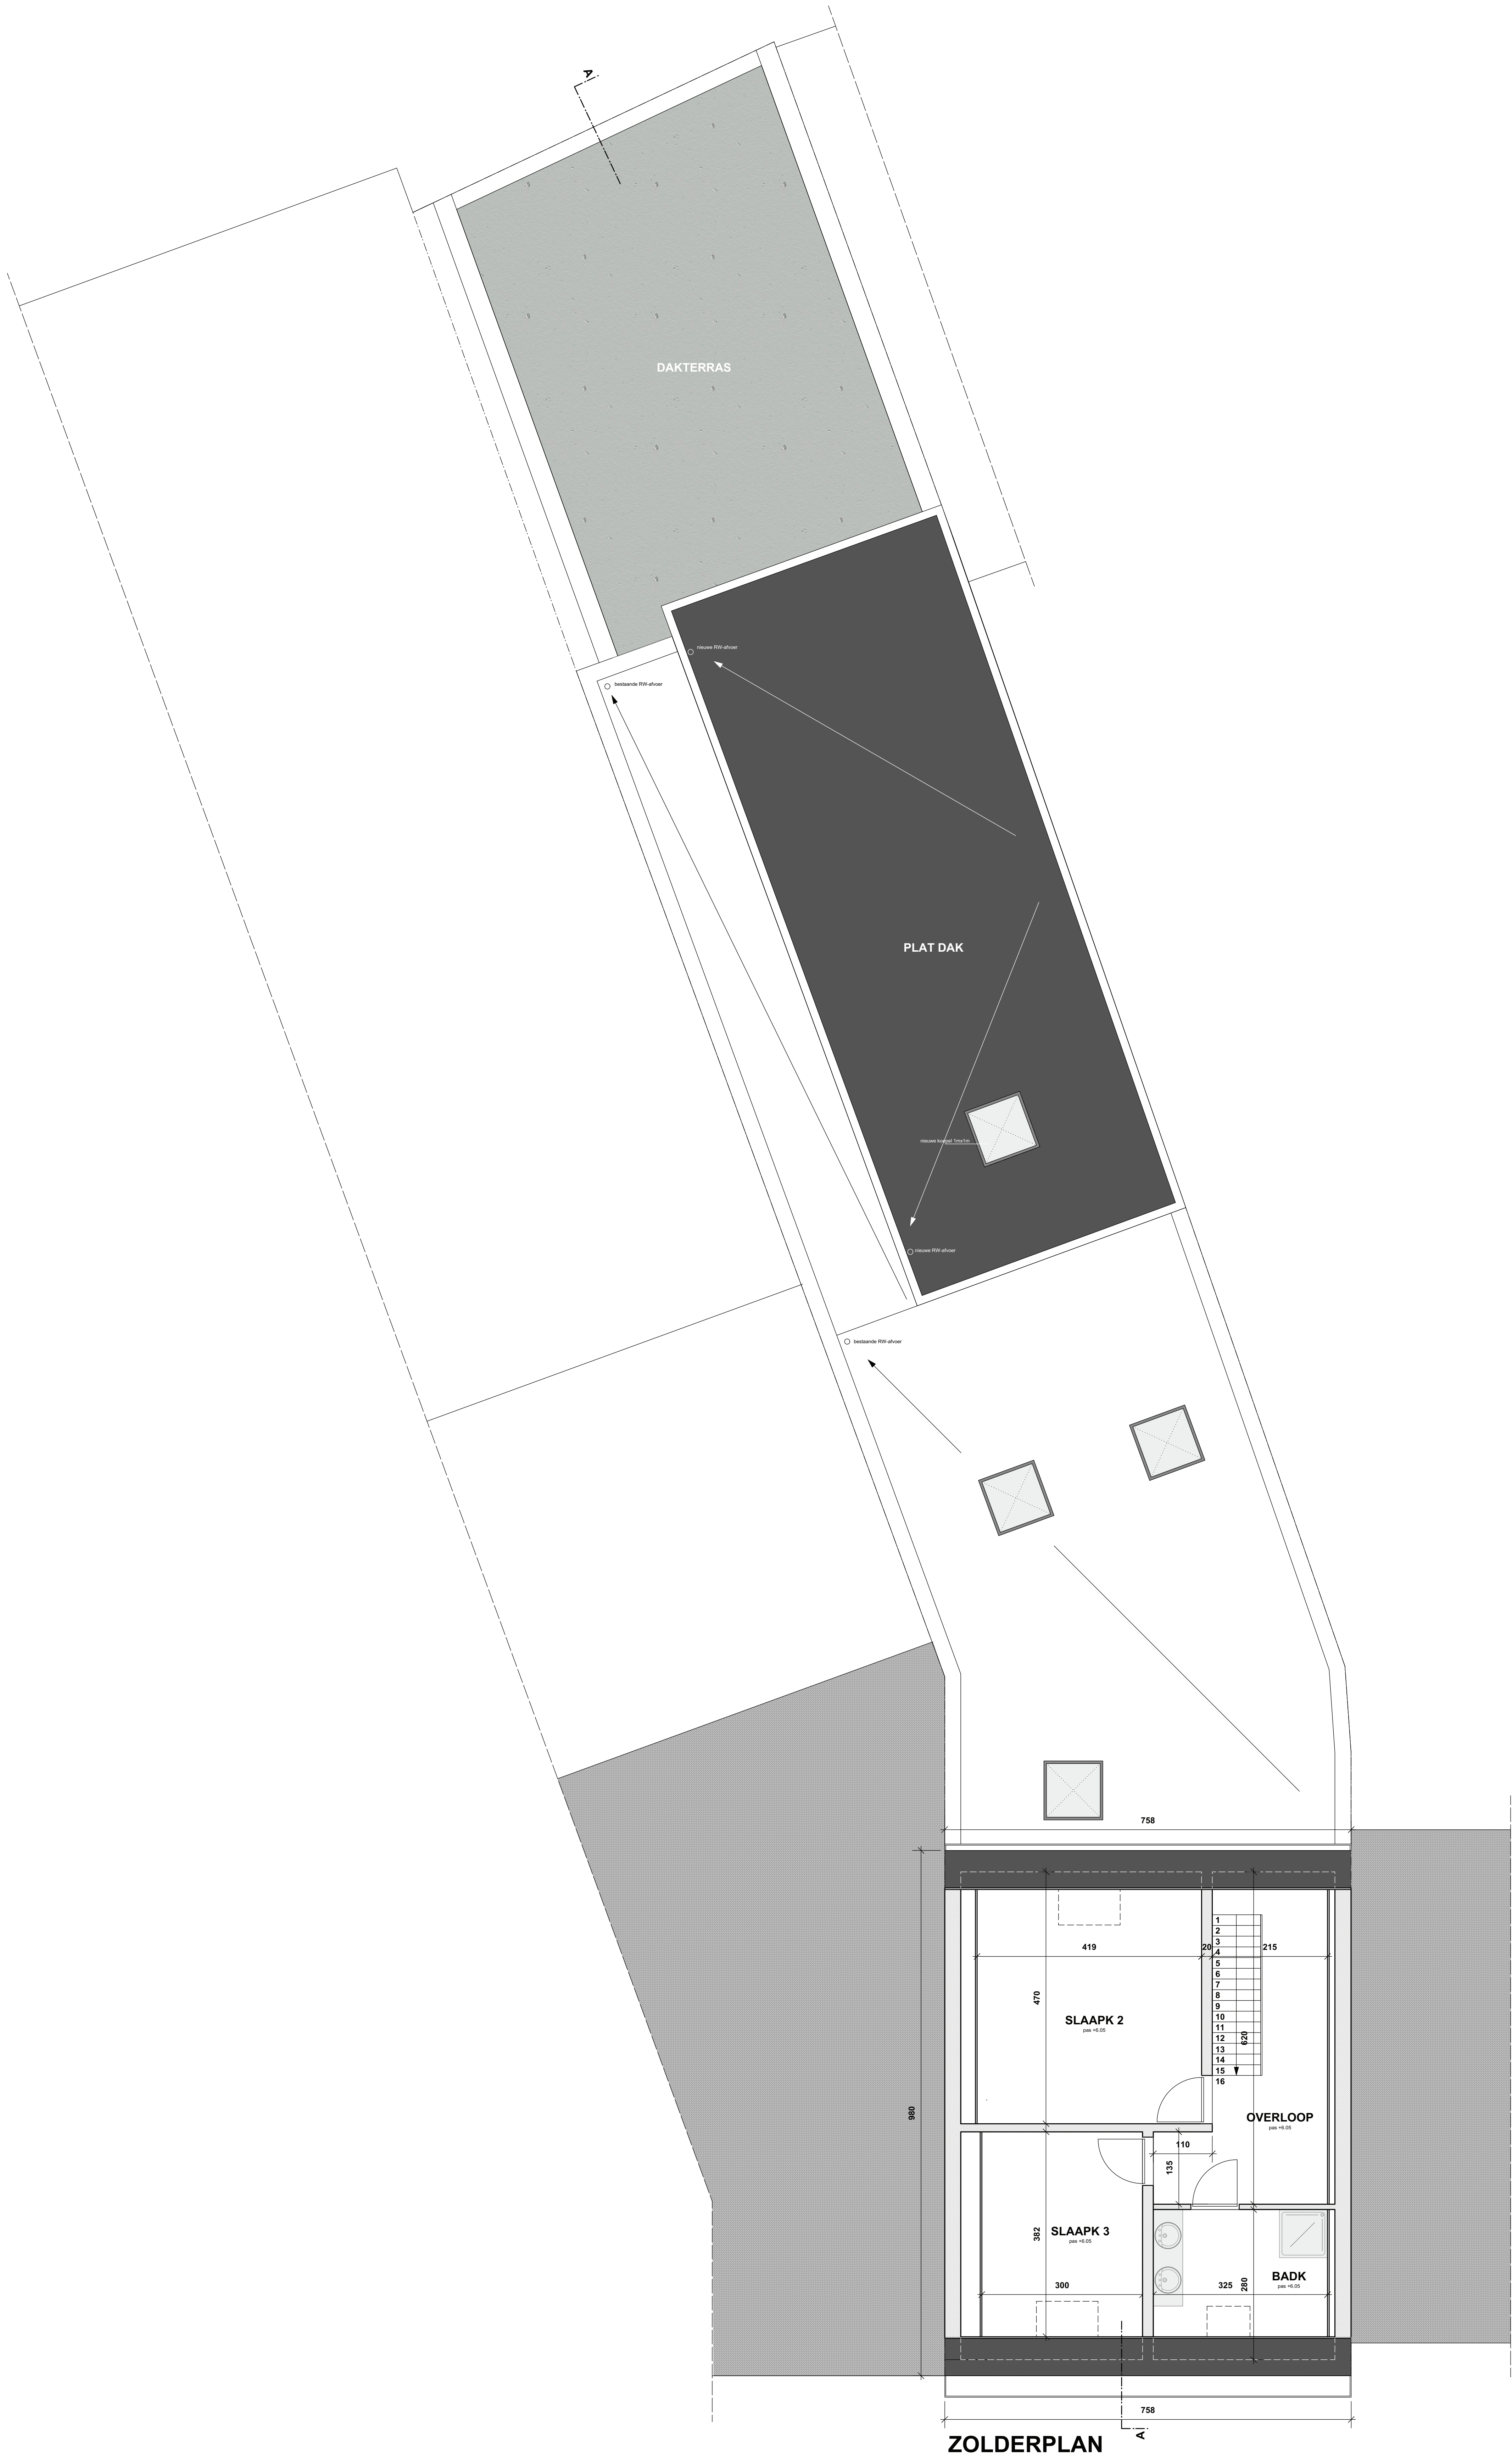

LEGENDE	
	THERMISCHE ISOLATIE
	THERMISCHE ISOLATIE
	GEWAPEND BETON
	PAREMENT
	SNELBOUW
	BESTAAND METSELWERK

DOSSIER	20.20
BOUWHEER	
BOUWPLAATS	Stationsstraat 01, 3620 Lanaken 1 ^e afdeling, sectie D, nr. 70592 ref.peil Lambert 239 982 - 175 975
ONTWERP	Het verbouwen van een handelspand met een woonentiteit
PLAN	zolderplan 1/50
ONTWERPFASE	ONTWERP
DATUM	2 september 2020
WIJZIGINGEN	
A	
B	
C	
D	
E	
F	
G	
H	
I	
ARCHITECTENBURO LUYTEN BVBA	
HAEGENDOORNSTRAAT 3	
3620 SMEERMAAS - LANAKEN	
BTW: 0888 731 519	
TEL: 089-76 43 41	
FAX: 089-76 43 41	
GSM: 0479-23 97 20	
EMAIL: yvesluyten@telenet.be	
URL: www.yvesluyten.be	