


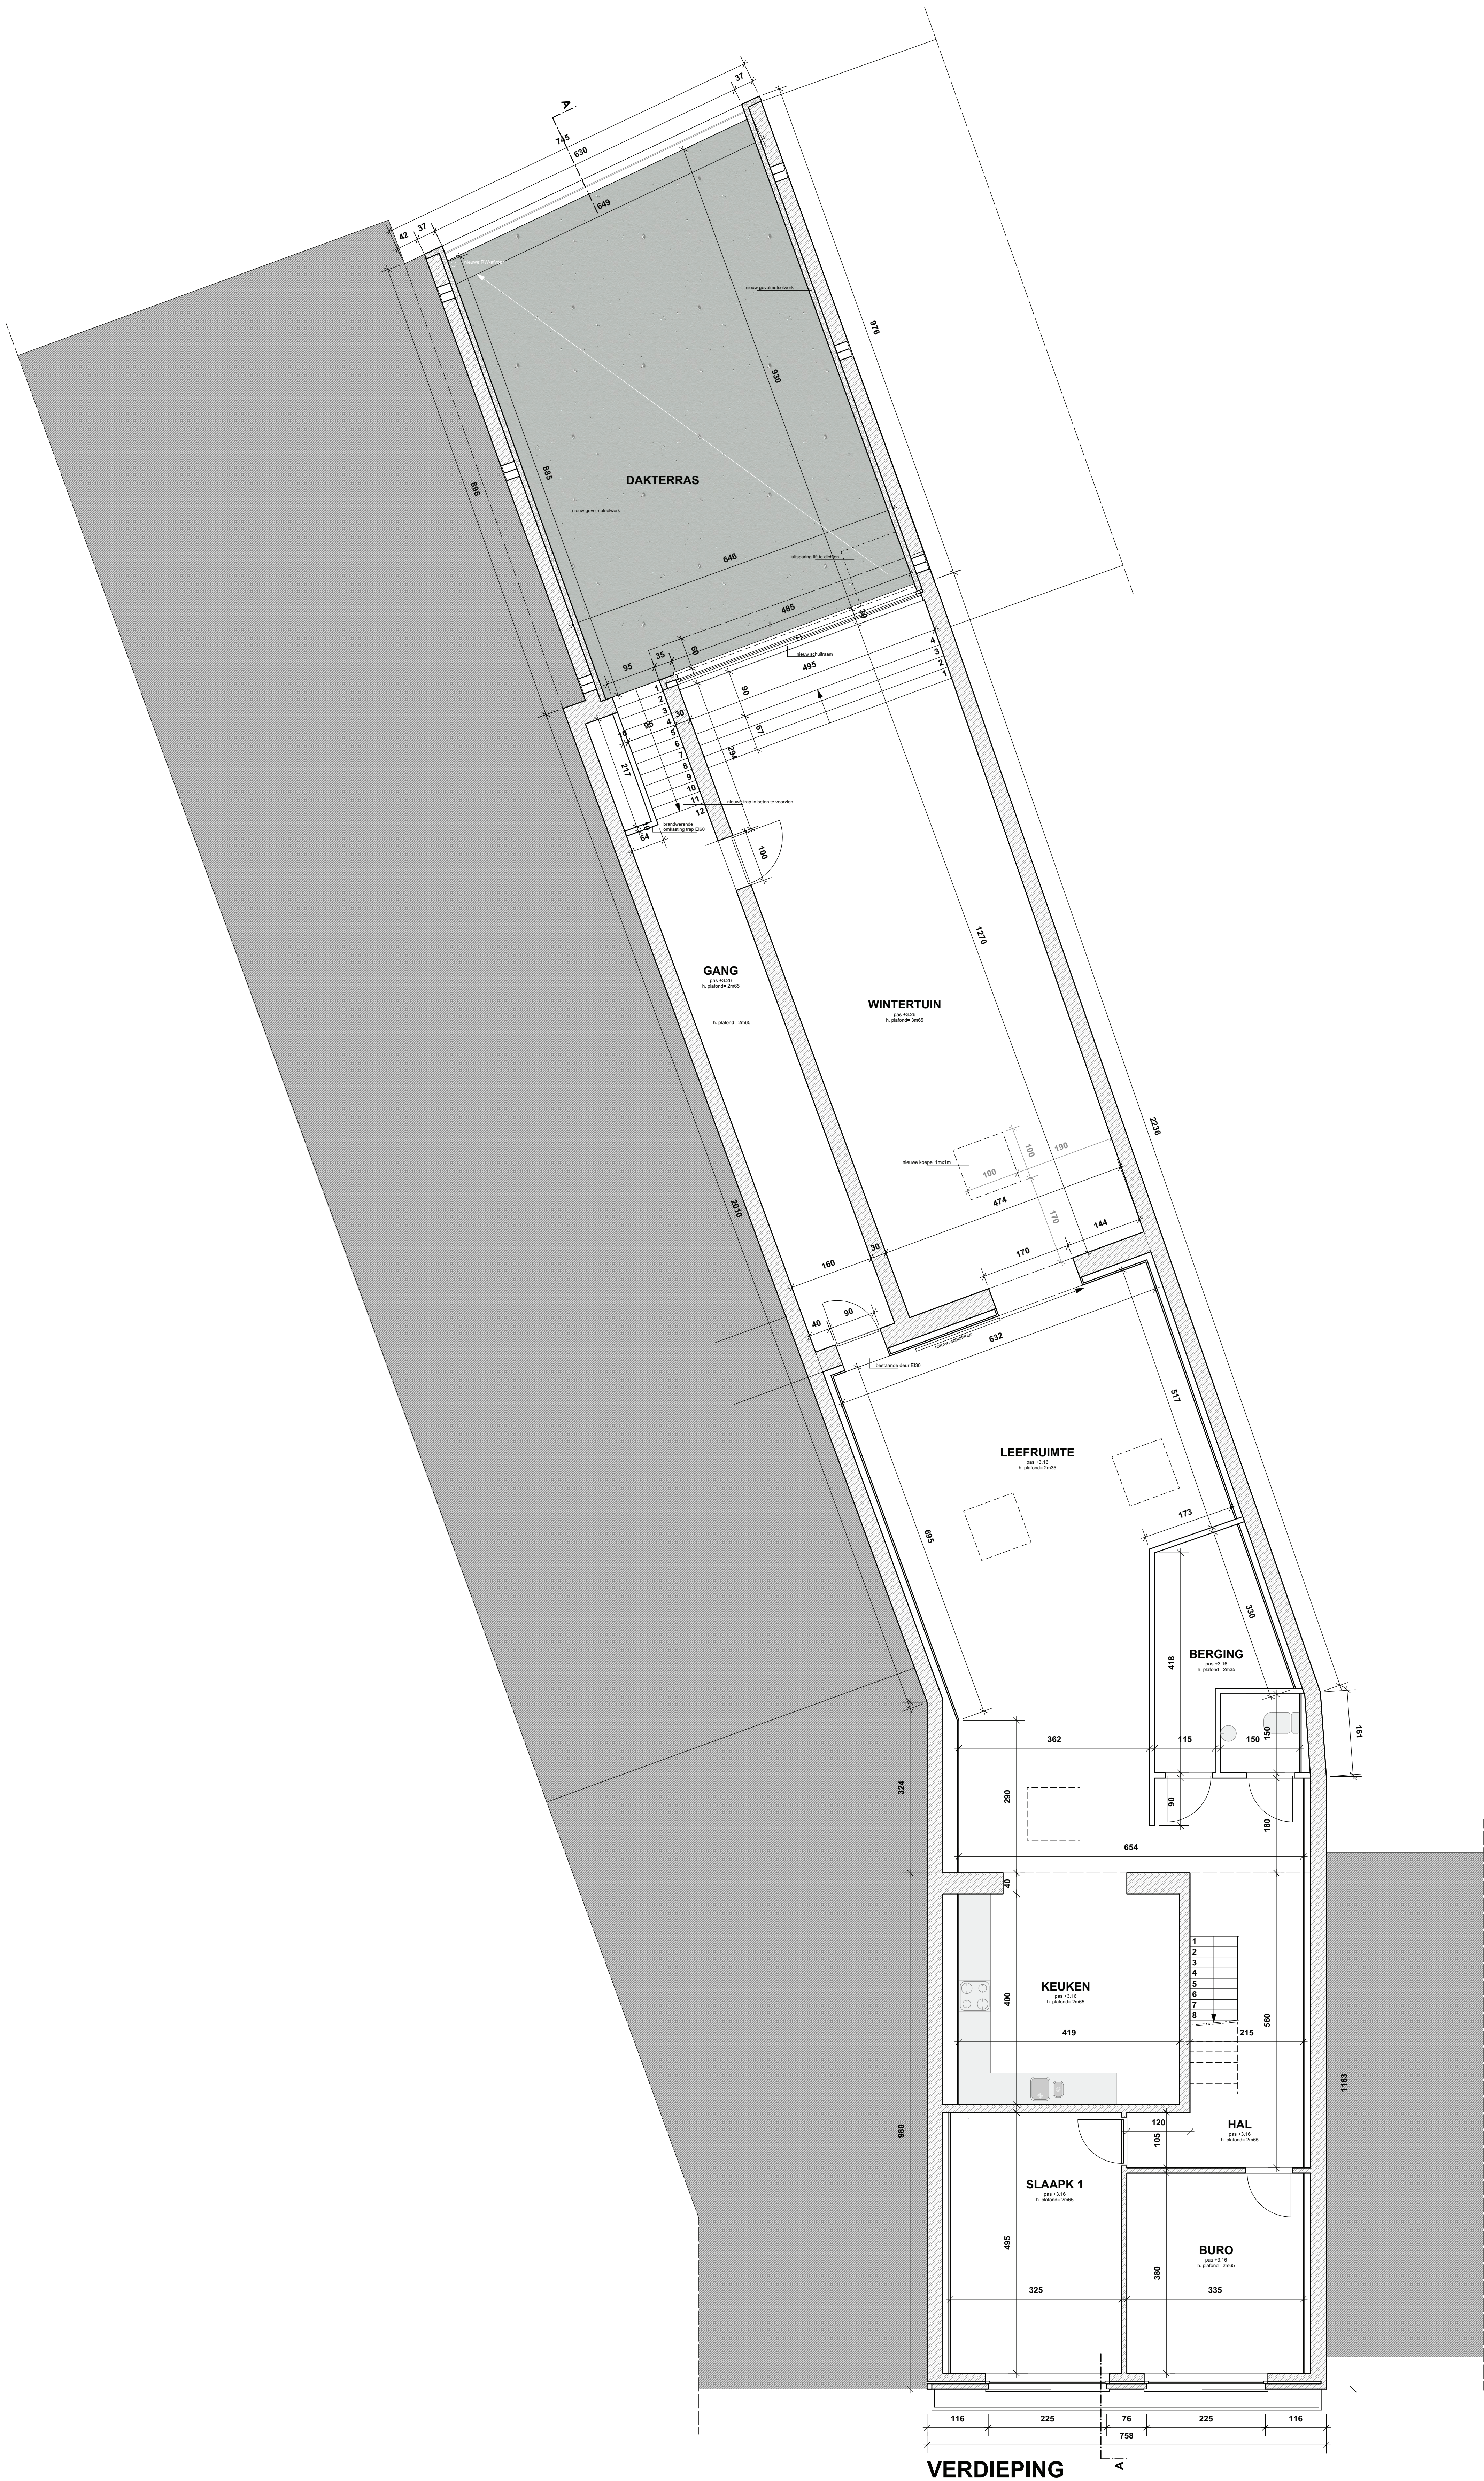

LEGENDE	
	THERMISCHE ISOLATIE
	THERMISCHE ISOLATIE
	GEWAPEND BETON
	PAREMENT
	SNELBOUW
	BESTAAND METSELWERK

DOSSIER	20.20
BOUWHEER	
BOUWPLAATS	Stationsstraat 91, 3620 Lanaken 1 st afdeling, sectie D, nr. 705p2 ref. peil Lambert 239 982 - 175 975
ONTWERP	Het verbouwen van een handelspand met een woonentiteit
PLAN	verdiepingsplan 1/50
ONTWERPFASE	ONTWERP
DATUM	2 september 2020
WIJZIGINGEN	
A	
B	
C	
D	
E	
F	
G	
H	
I	

ARCHITECTENBURO LUYTEN BVBA
HAEGENDOORNSTRAAT 3
3620 SMEERMAAS - LANAKEN
BTW: 0888 731 519
TEL: 089-76 43 41
FAX: 089-76 43 41
GSM: 0479-23 97 20
EMAIL: yvesluyten@telenet.be
URL: www.yvesluyten.be