


Bouwen van een ééngezinswoning met tuinhuis en zwembad

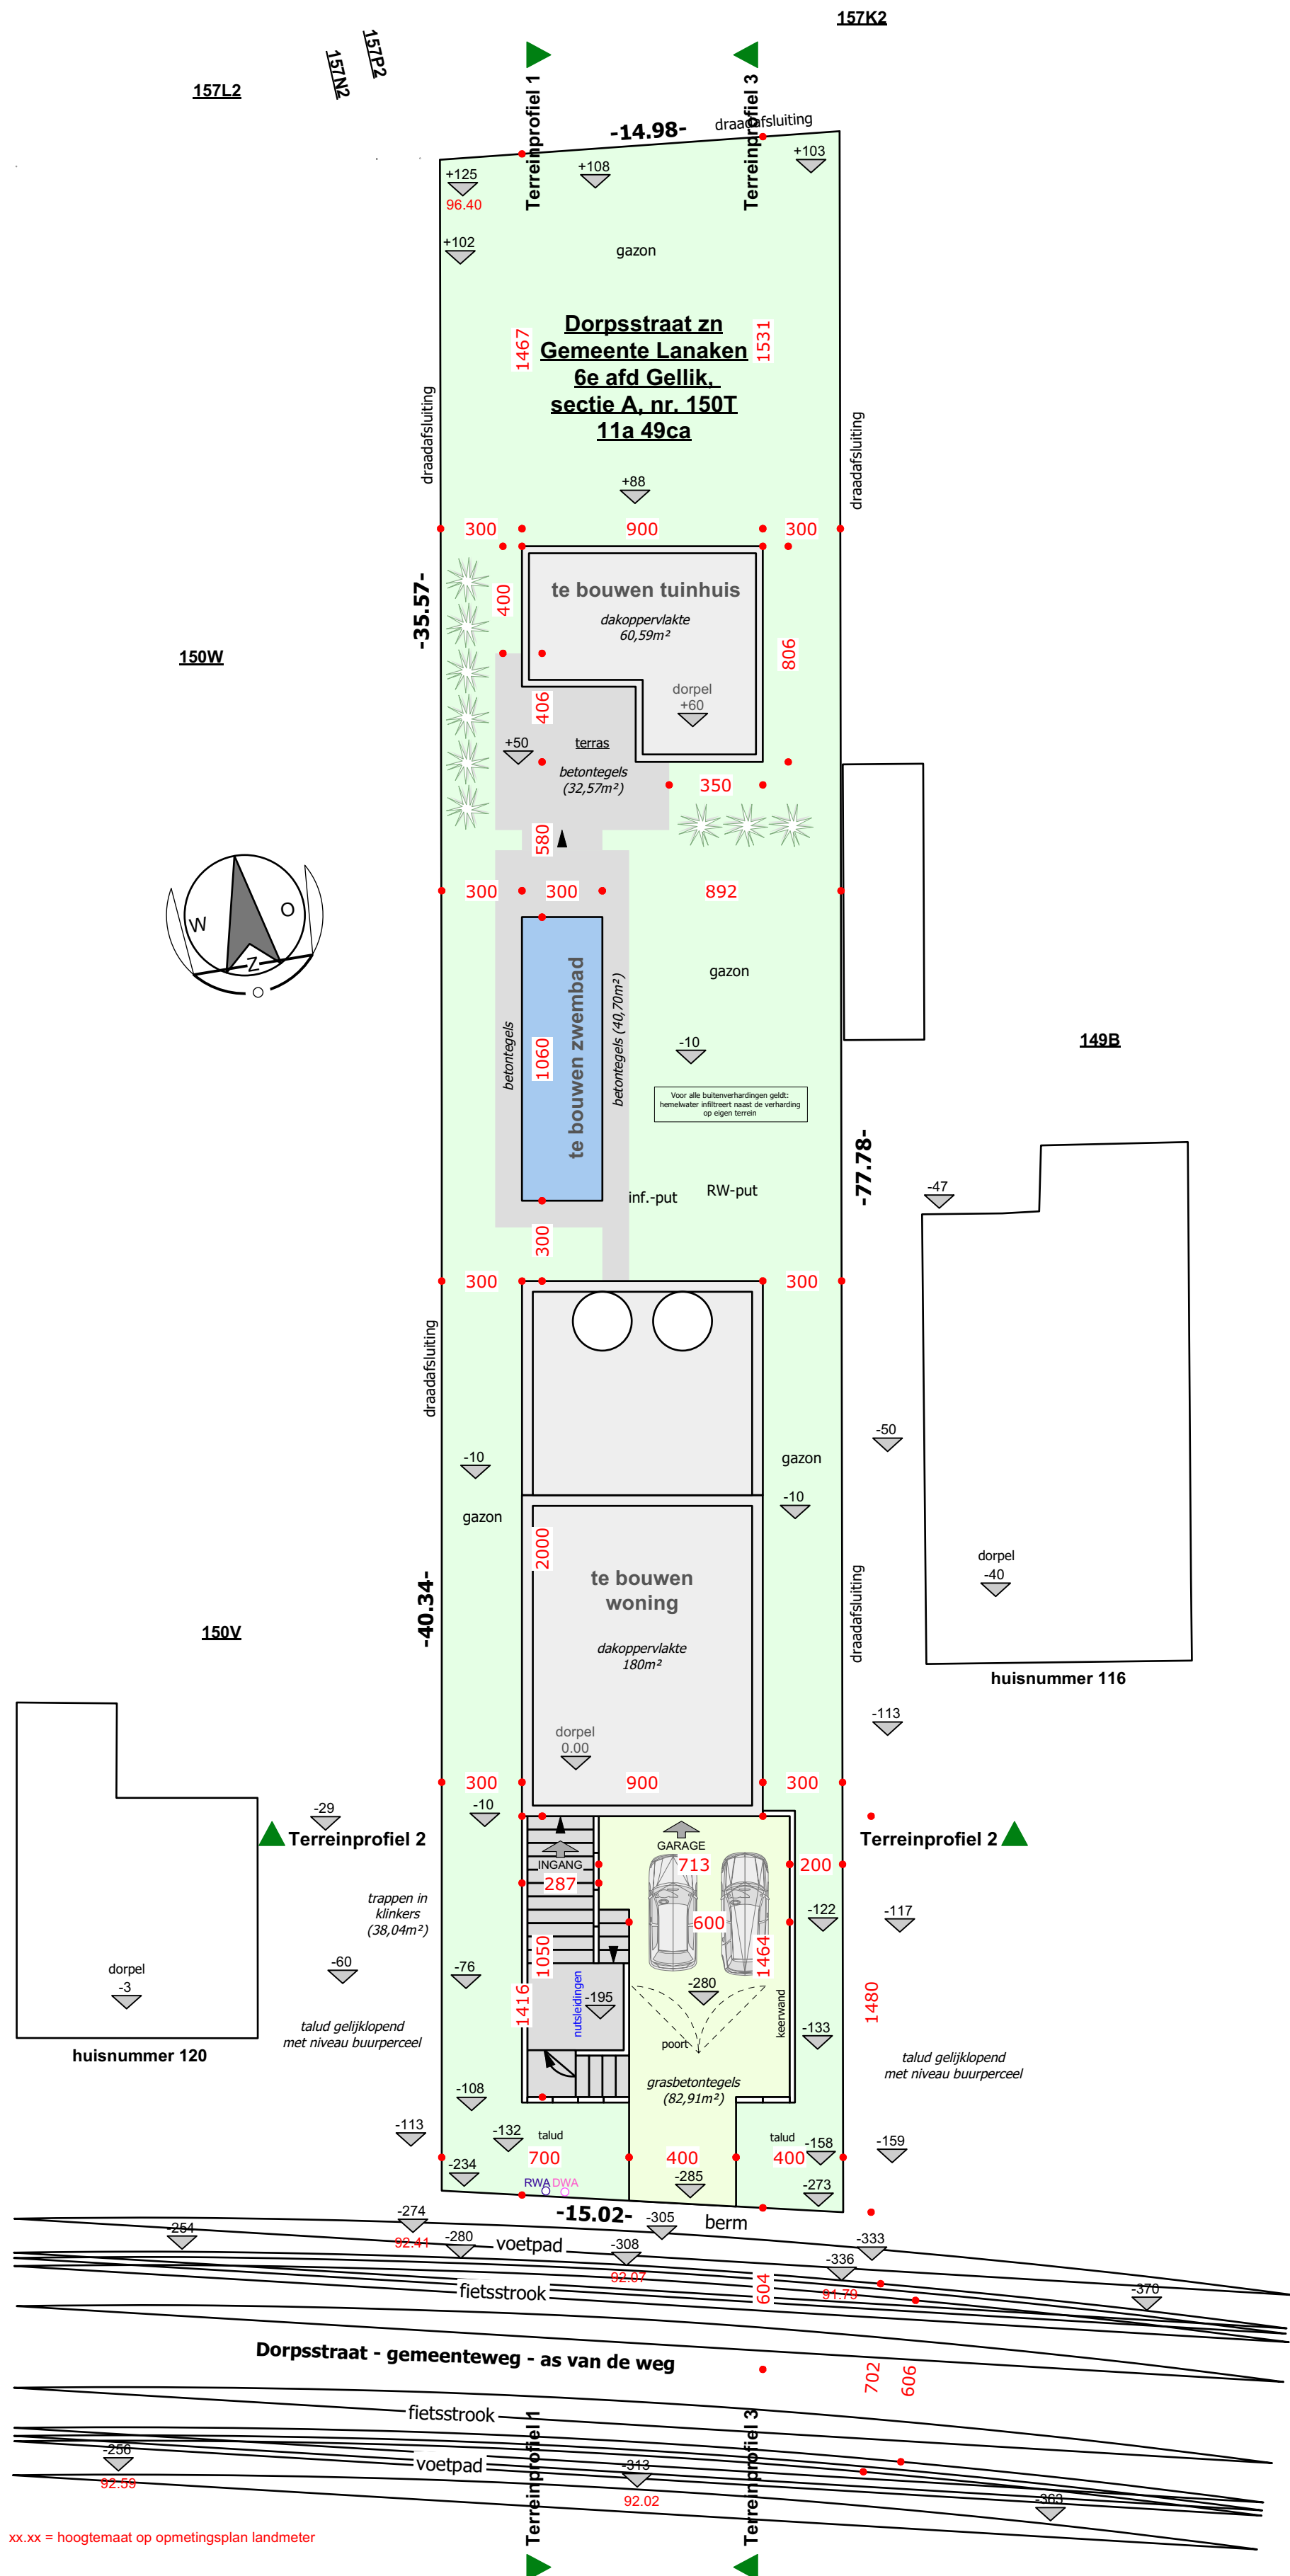

xx.xx = hoogtemaat op opmetingsplan landmeter

100


Dorpsstraat zn
3620 Lanaken
6e afd / Gellik, sectie A, nr. 150T

Plancode BA 0 | N

Datum 7 september 2023