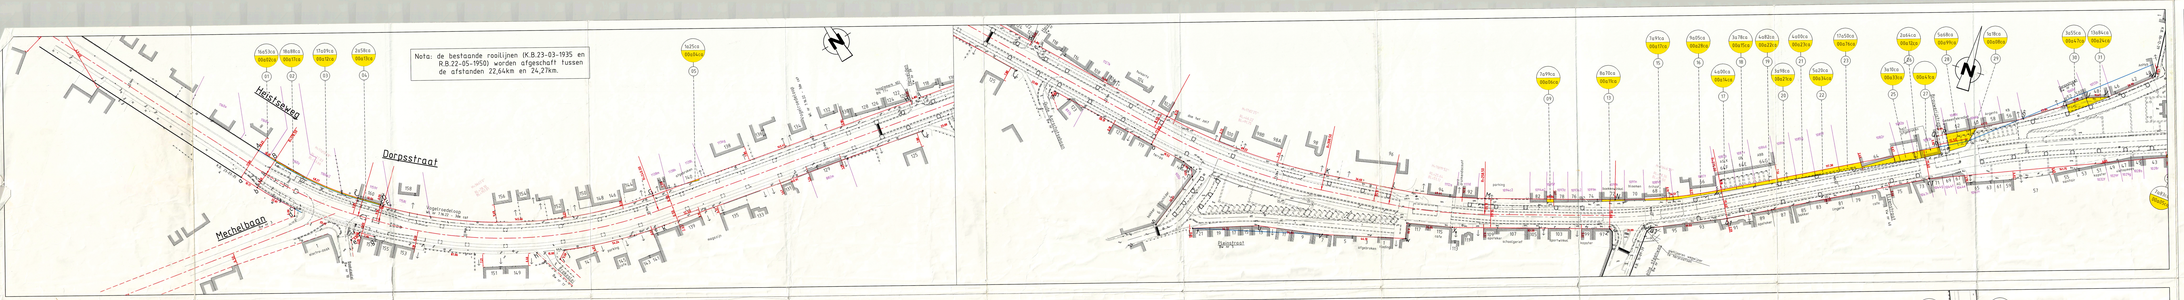

2.42-05-02

Provincie Antwerpen

Dienst Werken en Infrastructuur
Koningin Elisabethlaan 22
2018 Antwerpen

Tel. 03/240.5011
Fax. 03/240.6679

PROVINCIEWEG MECHELEN-WESTERLO N15

Dorpsstraat - Westmeerbeeksesteenweg

Vak Mechelbaan (22,6km) tot IJzerenweg (24,3km)
in Heist-op-den-Berg (deelgemeente Booischot)

de a.d. ingenieur	de hoofdingenieur-directeur
ir. G. Buttel	ir. D. Paagen
Hoofdredac.: Guy Van Roy	Dossier: 60PL 99/1
Tekenaar: Ernest Verstappen	Plannr.: 909 rooi
Opdracht: Provinciebestuur Antwerpen	Blad: 1/1
Schaal: 1/500	Datum: 02/04/1999
Overzicht plannen	Herzien

Goedgekeurd door de Provincieraad van Antwerpen in vergadering van

B.P.R. 22-04-1999

ROOILIJN- en ONTEIGENINGSPLAN

LEGENDE

Bestaande toestand

gebouwen in metrawerk
bijgebouwen (tot in metrawerk)
(ond. weg-, scheiding-verhardingen
bestaande nat structuren
geel nat structuren
grasrit
drasgl
bomen
beplantsoiling
afsluiting in metrawerk
hoofdm. afsluiting
metaal afsluiting

Rooilijn- en onteigeningsplan

bestaande rooilijn te behouden of te afschaffen rooilijn
nieuwe rooilijn
lijn van te stellen rooilijn
ex-nieuw rooilijn

hectometrering

0+00 hectopaal van de weking
0+00 0+00 km. aanv. stroom stroof, oud, goede stroof, nieuw, goede stroof
0+00 km. aanv. hectometer
hectometer

123,34m 00m/km typisch opgemeten perceel volgens kadaster
te onteigenen oppervlakte

53 nummer inmeting

LIGGINGSPLAN
1/10.000

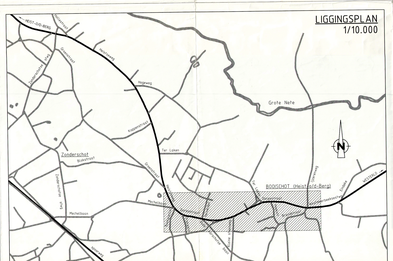

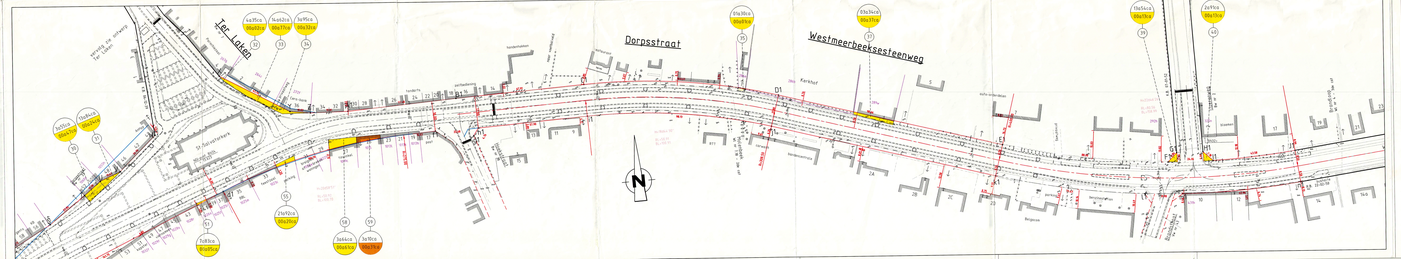

Lijst der inenmingen
Gemeente: Heist-op-den-Berg (deelgemeente Booischot)
Provincieweg: Mechelen-Westerlo
Vak: Mechelbaan-IJzerenweg

ONTEIGENENDE INSTANTIE: PROVINCIEBESTUUR VAN ANTWERPEN

Eerd. nr.	Kadd. nr.	Kadastraal eigenaar Naam voornaam	adres	opp.perm. a ca	opp.onv. a ca
Rooilijn-n.v.o.					
