



gelijkvloersVH typeB

datum	schaal	bladnr.
03/03/2005	1/50	pl.1

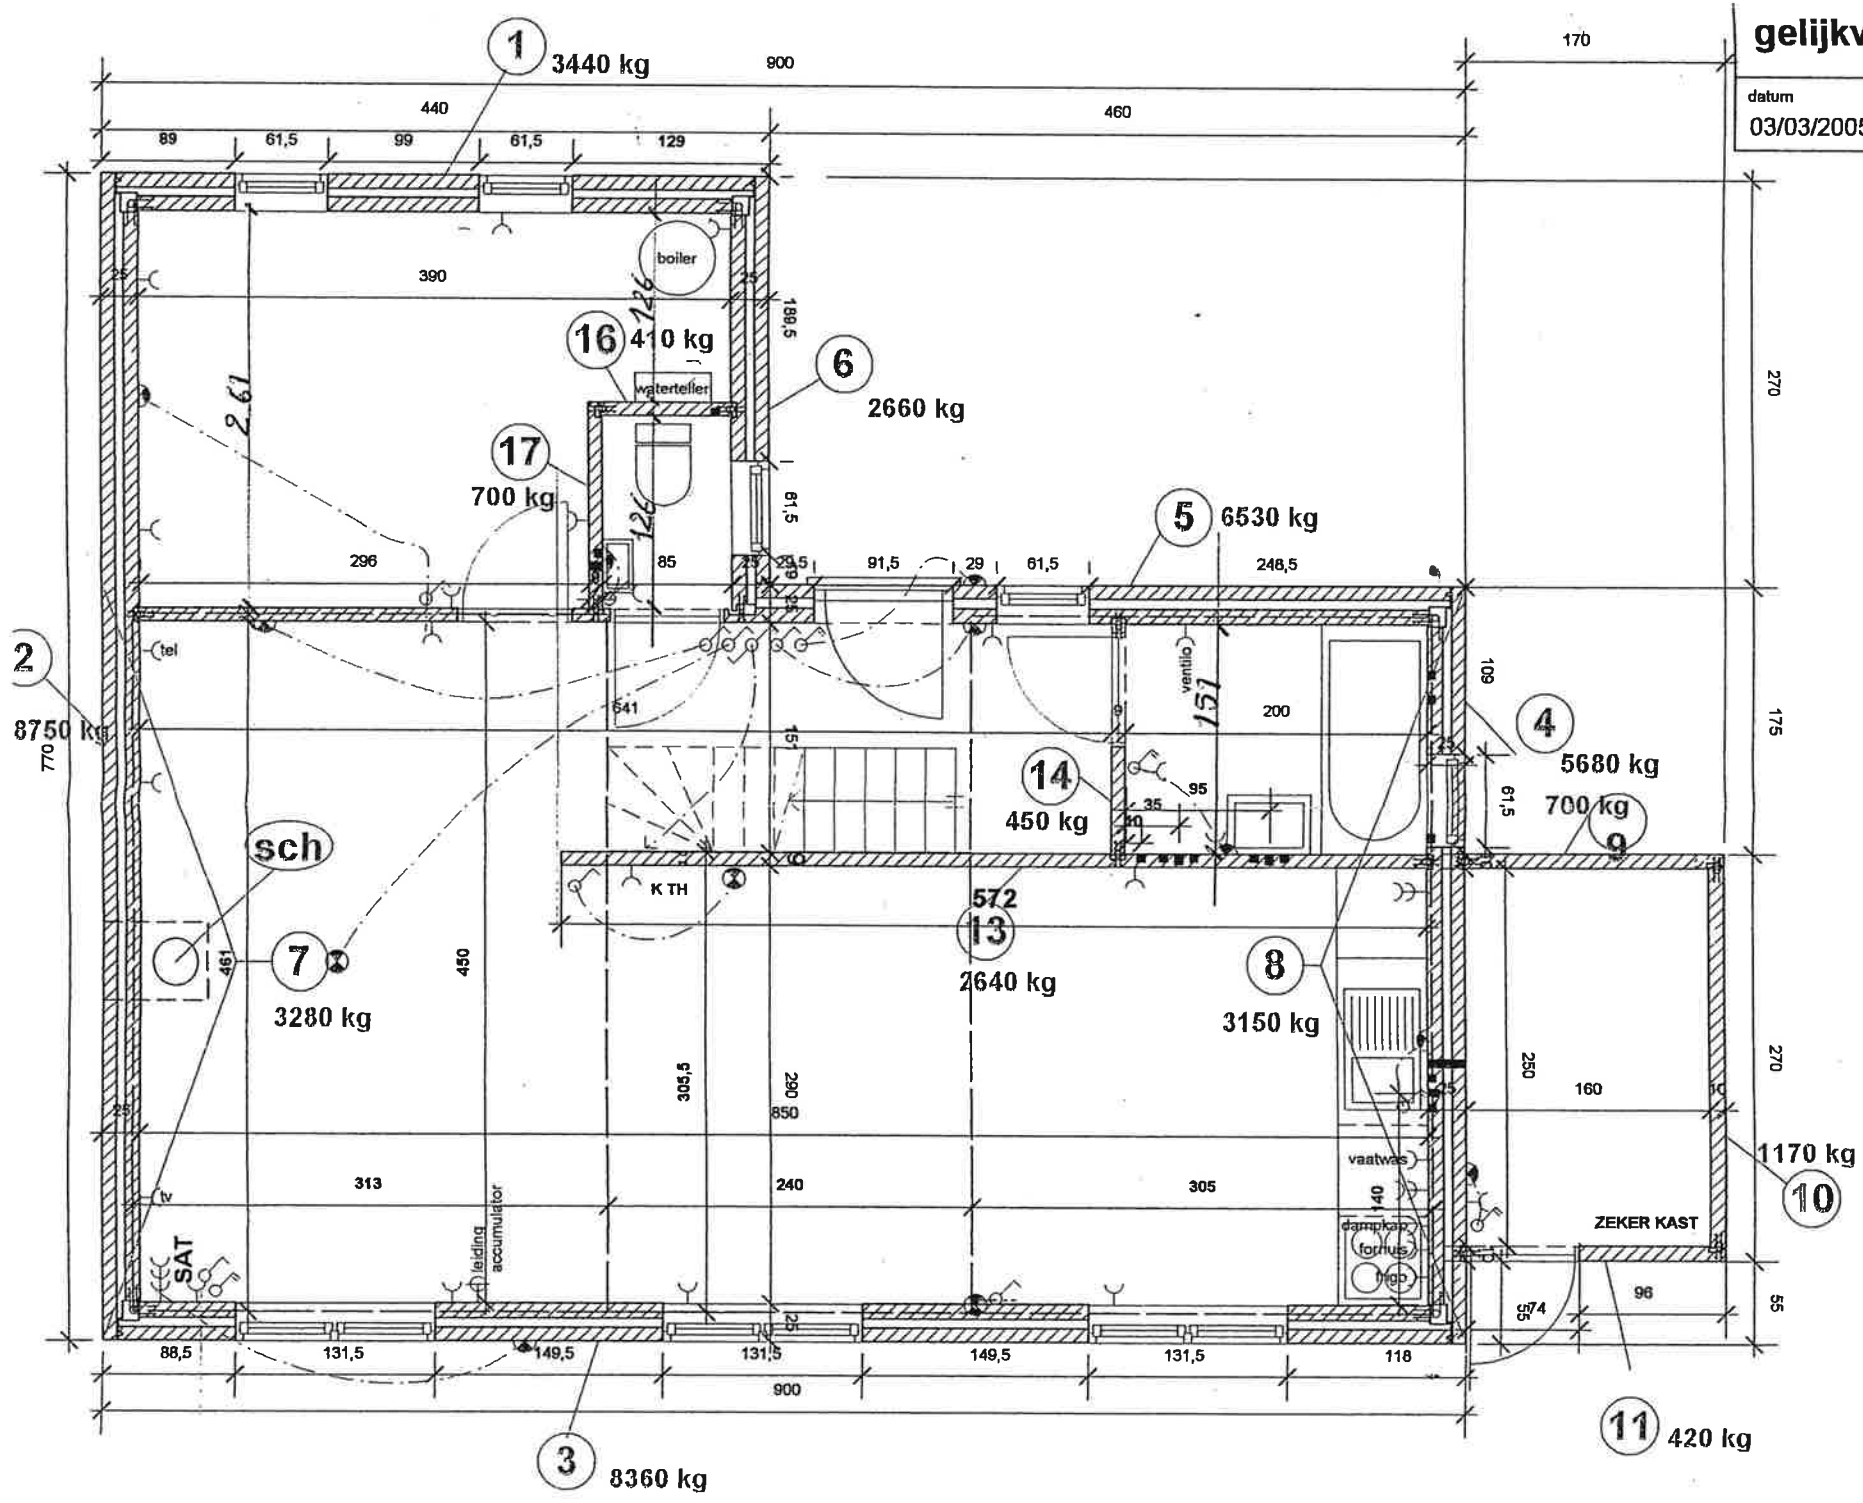

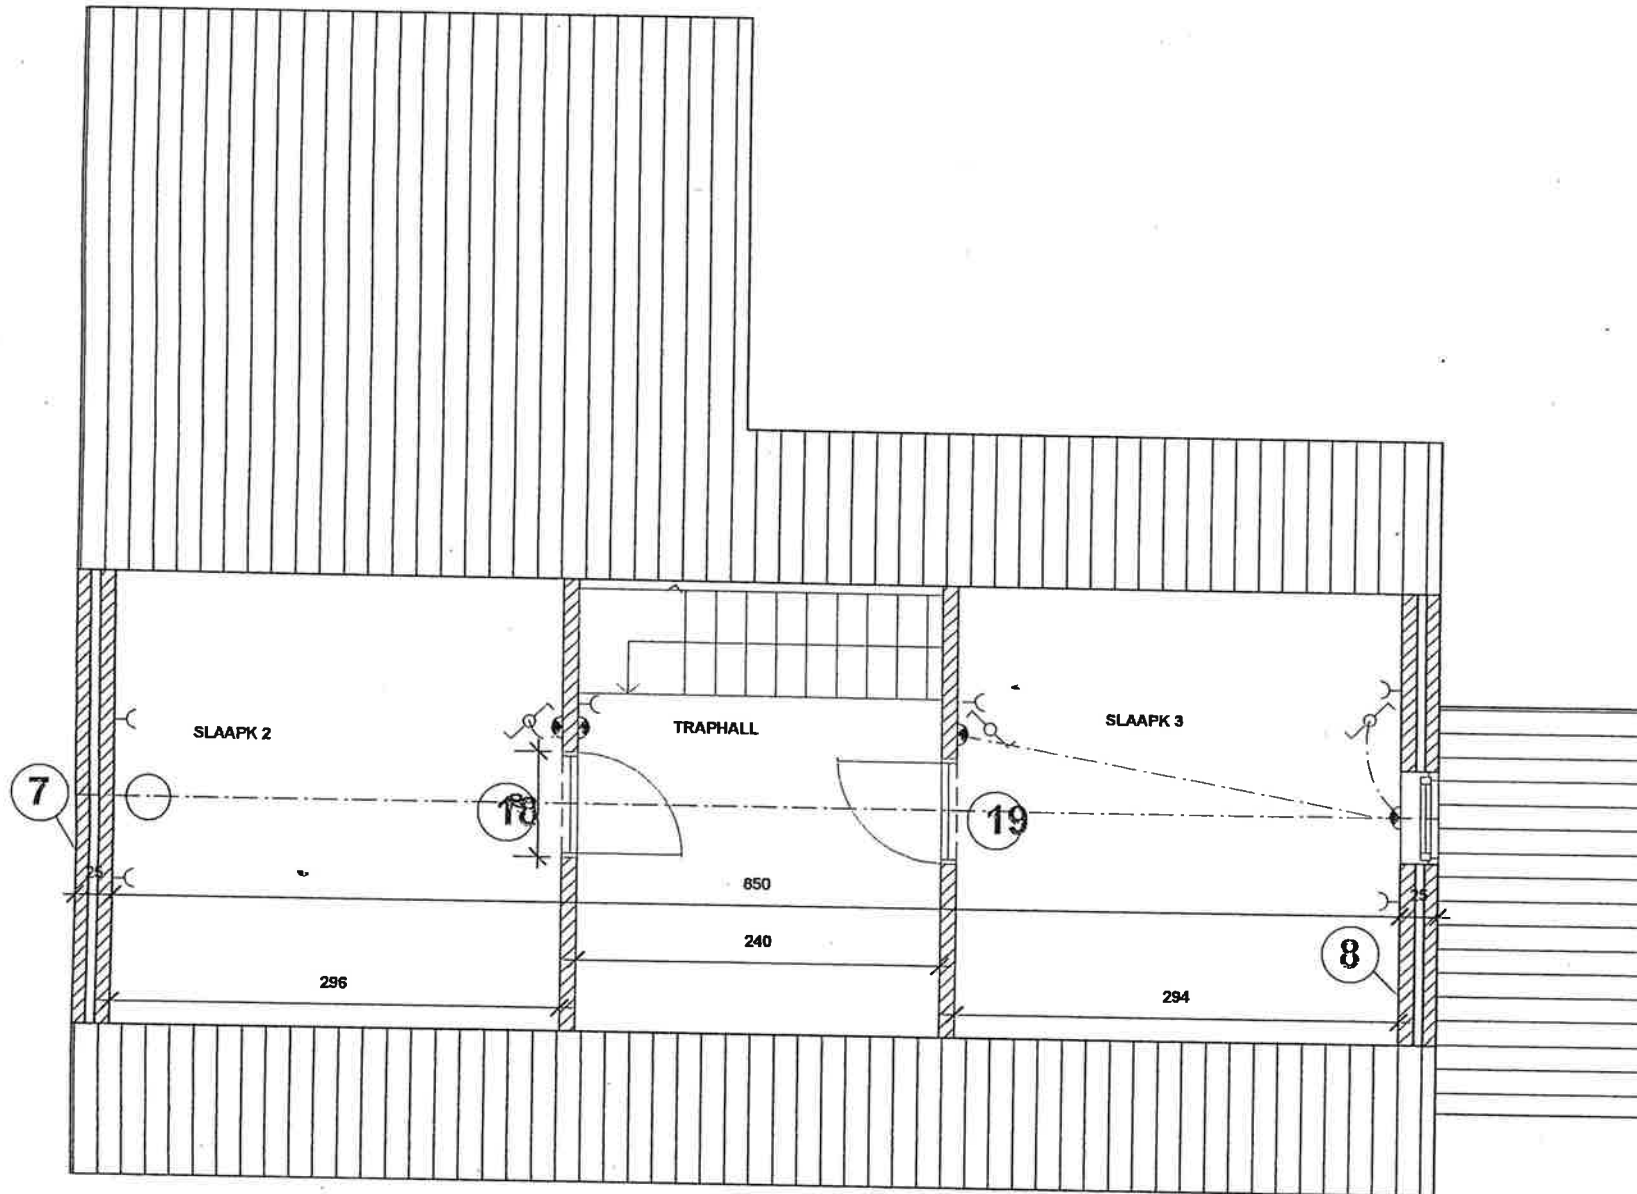

CONDECO 		
bouwheer NV SALOON		
bouwplaats Duinenweg 189 8340 Middelkerke		
dossiernr. 65.381 kl		
Verdiepingsplan VH B		
03/03/2005	schaal 1/50	bladnr. pl. 1

CONDECO 		
bouwheer NV SALOON		
bouwplaats Duinenweg 189 8340 Middelkerke		
dossiernr.		