ARLON 1Div /Arlon/


Plan référence AGDP
81001-10177
AR - AM 18/11/2013 / MB 02/12/2013
Réf. dossier géomètre-expert: 13058d plan 2b


Section A - Place Hollenfeltz

Division de l'immeuble connu sous le n°324E

Plan n°2/2

Présentation des propriétés privatives et communes

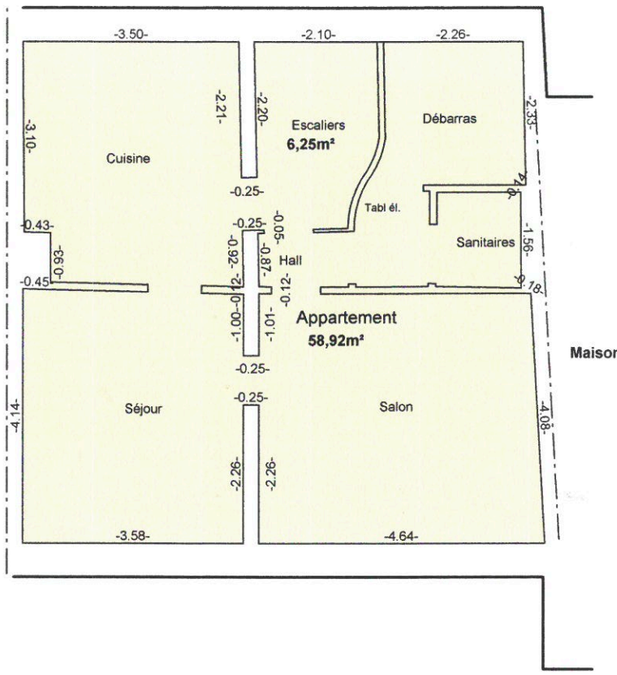

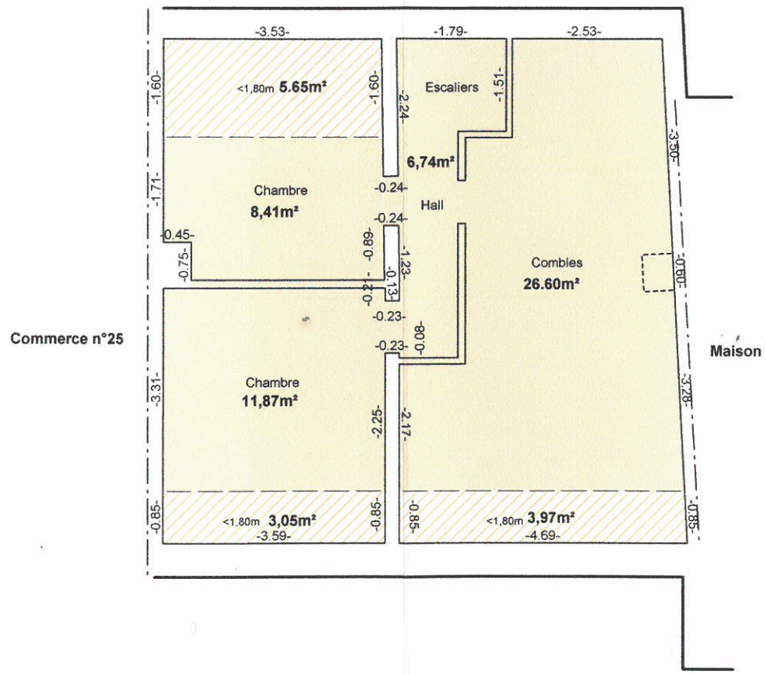



Vue de la façade à rue

Etage 2

Superficie totale intra muros du lot 3: **65.17m²**

Etage 3

Superficie totale intra muros du lot 3: **66.29m²**

- LOT 1
- LOT 2
- LOT 3
- Communs

Echelle 1/100

Signé "NE VARIETUR"
en annexe à un acte
passé devant le Notaire
Michel BECHET
à ETALLE

Dressé le 10 janvier 2014 par

Etienne MARBEHANT
géomètre-expert
assermenté, inscrit sous le matricule geo040240 au tableau des titulaires de la profession tenu par le Conseil fédéral des géomètres-experts
Rue Sivry 213 "La Mervaude"
6740 ETALLE
Tél: 063/45.60.20
etienne.marbehant@skynet.be

ARLON 1Div /Arlon/


Plan référence AGDP
81001-10177
AR - AM 18/11/2013 / MB 02/12/2013
Réf. dossier géomètre-expert:13058d plan 1b

Section A - Place Hollenfeltz


Division de l'immeuble connu sous le n°324E

Plan n°1/2

Présentation des propriétés privatives et communes

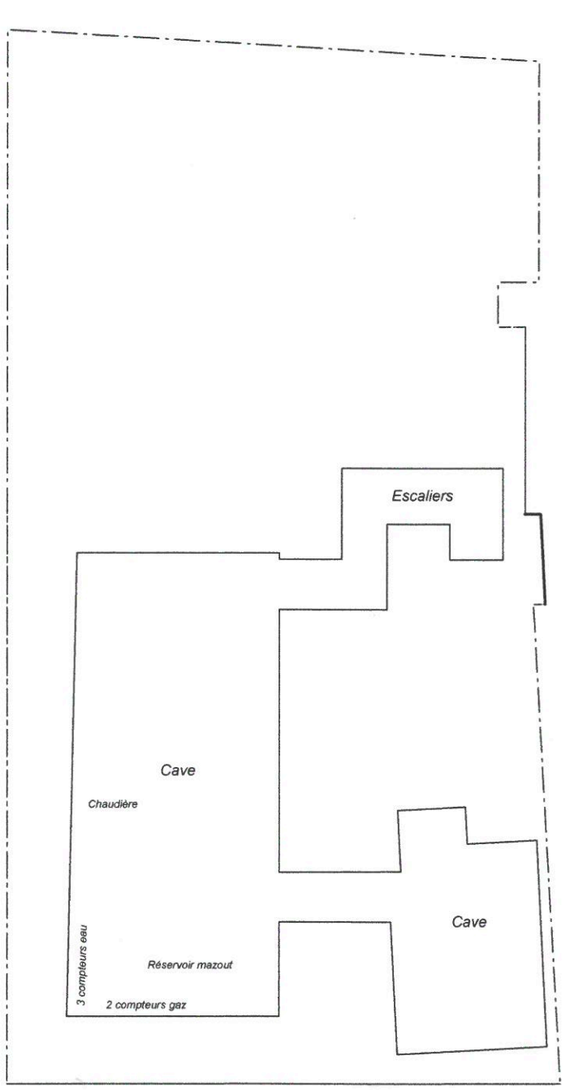

Sous-sol

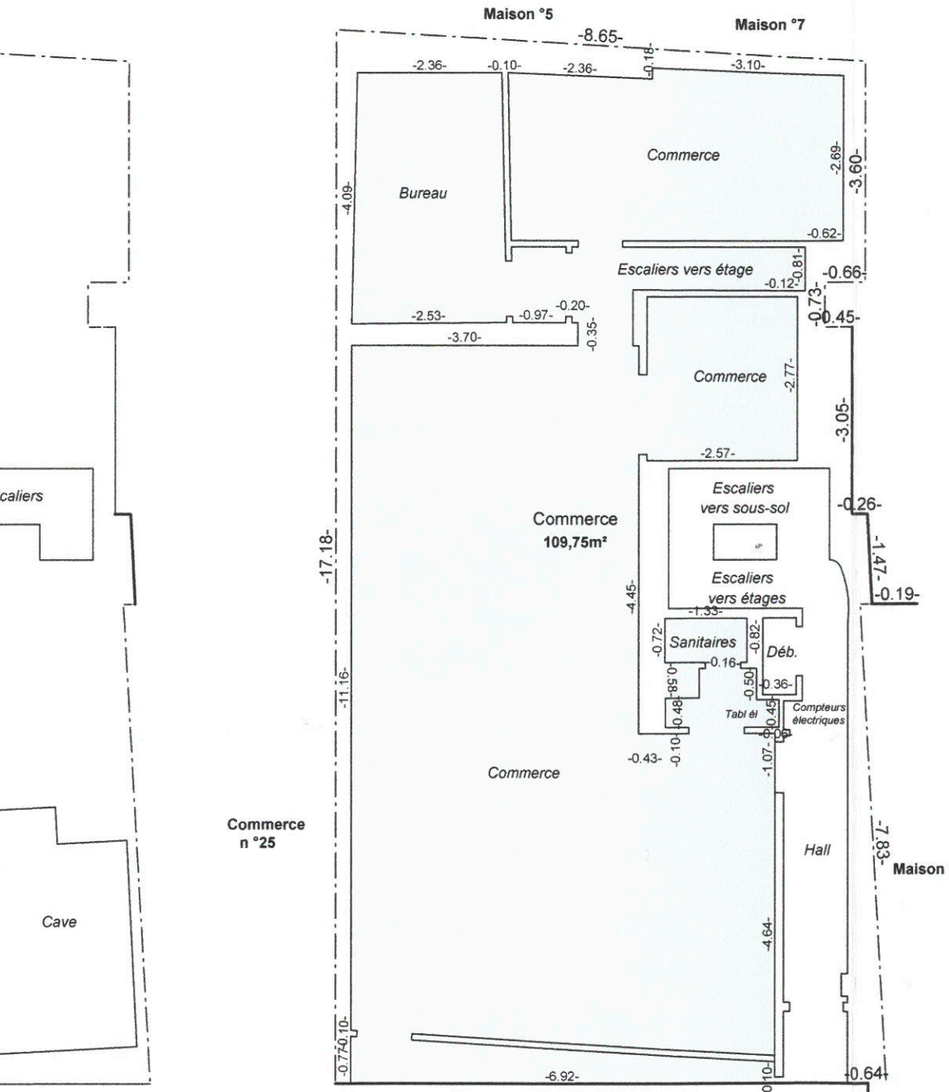

Place Hollenfeltz


Rez-de-chaussée

Parcelle n°324E 1a46ca*

Superficie totale intra muros du lot 1: **109.75m²**

Echelle 1/100

* contenance apparente: définition voir www.gipl.be fiche n°42

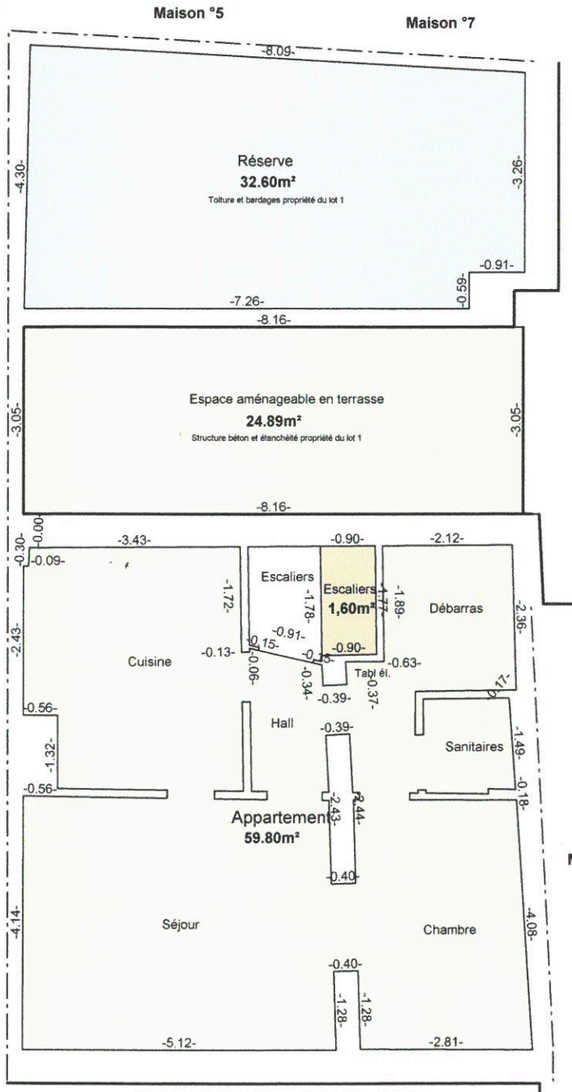

Etage 1

Superficies totales intra murs: ~~65.17m²~~

lot 1 32,60m²
lot 2 84.69m²
lot 3 1.60m²

- LOT 1
- LOT 2
- LOT 3
- Communs

Dressé le 10 janvier 2014 par

Etienne MARBEHANT

géomètre-expert

assermenté, inscrit sous le matricule geo040240 au tableau des titulaires de la profession tenu par le Conseil fédéral des géomètres-experts

Rue Sivry 213 "La Mervaude"

6740 ETALLE

Tél: 063/45.60.20

etienne.marbehant@skynet.be