
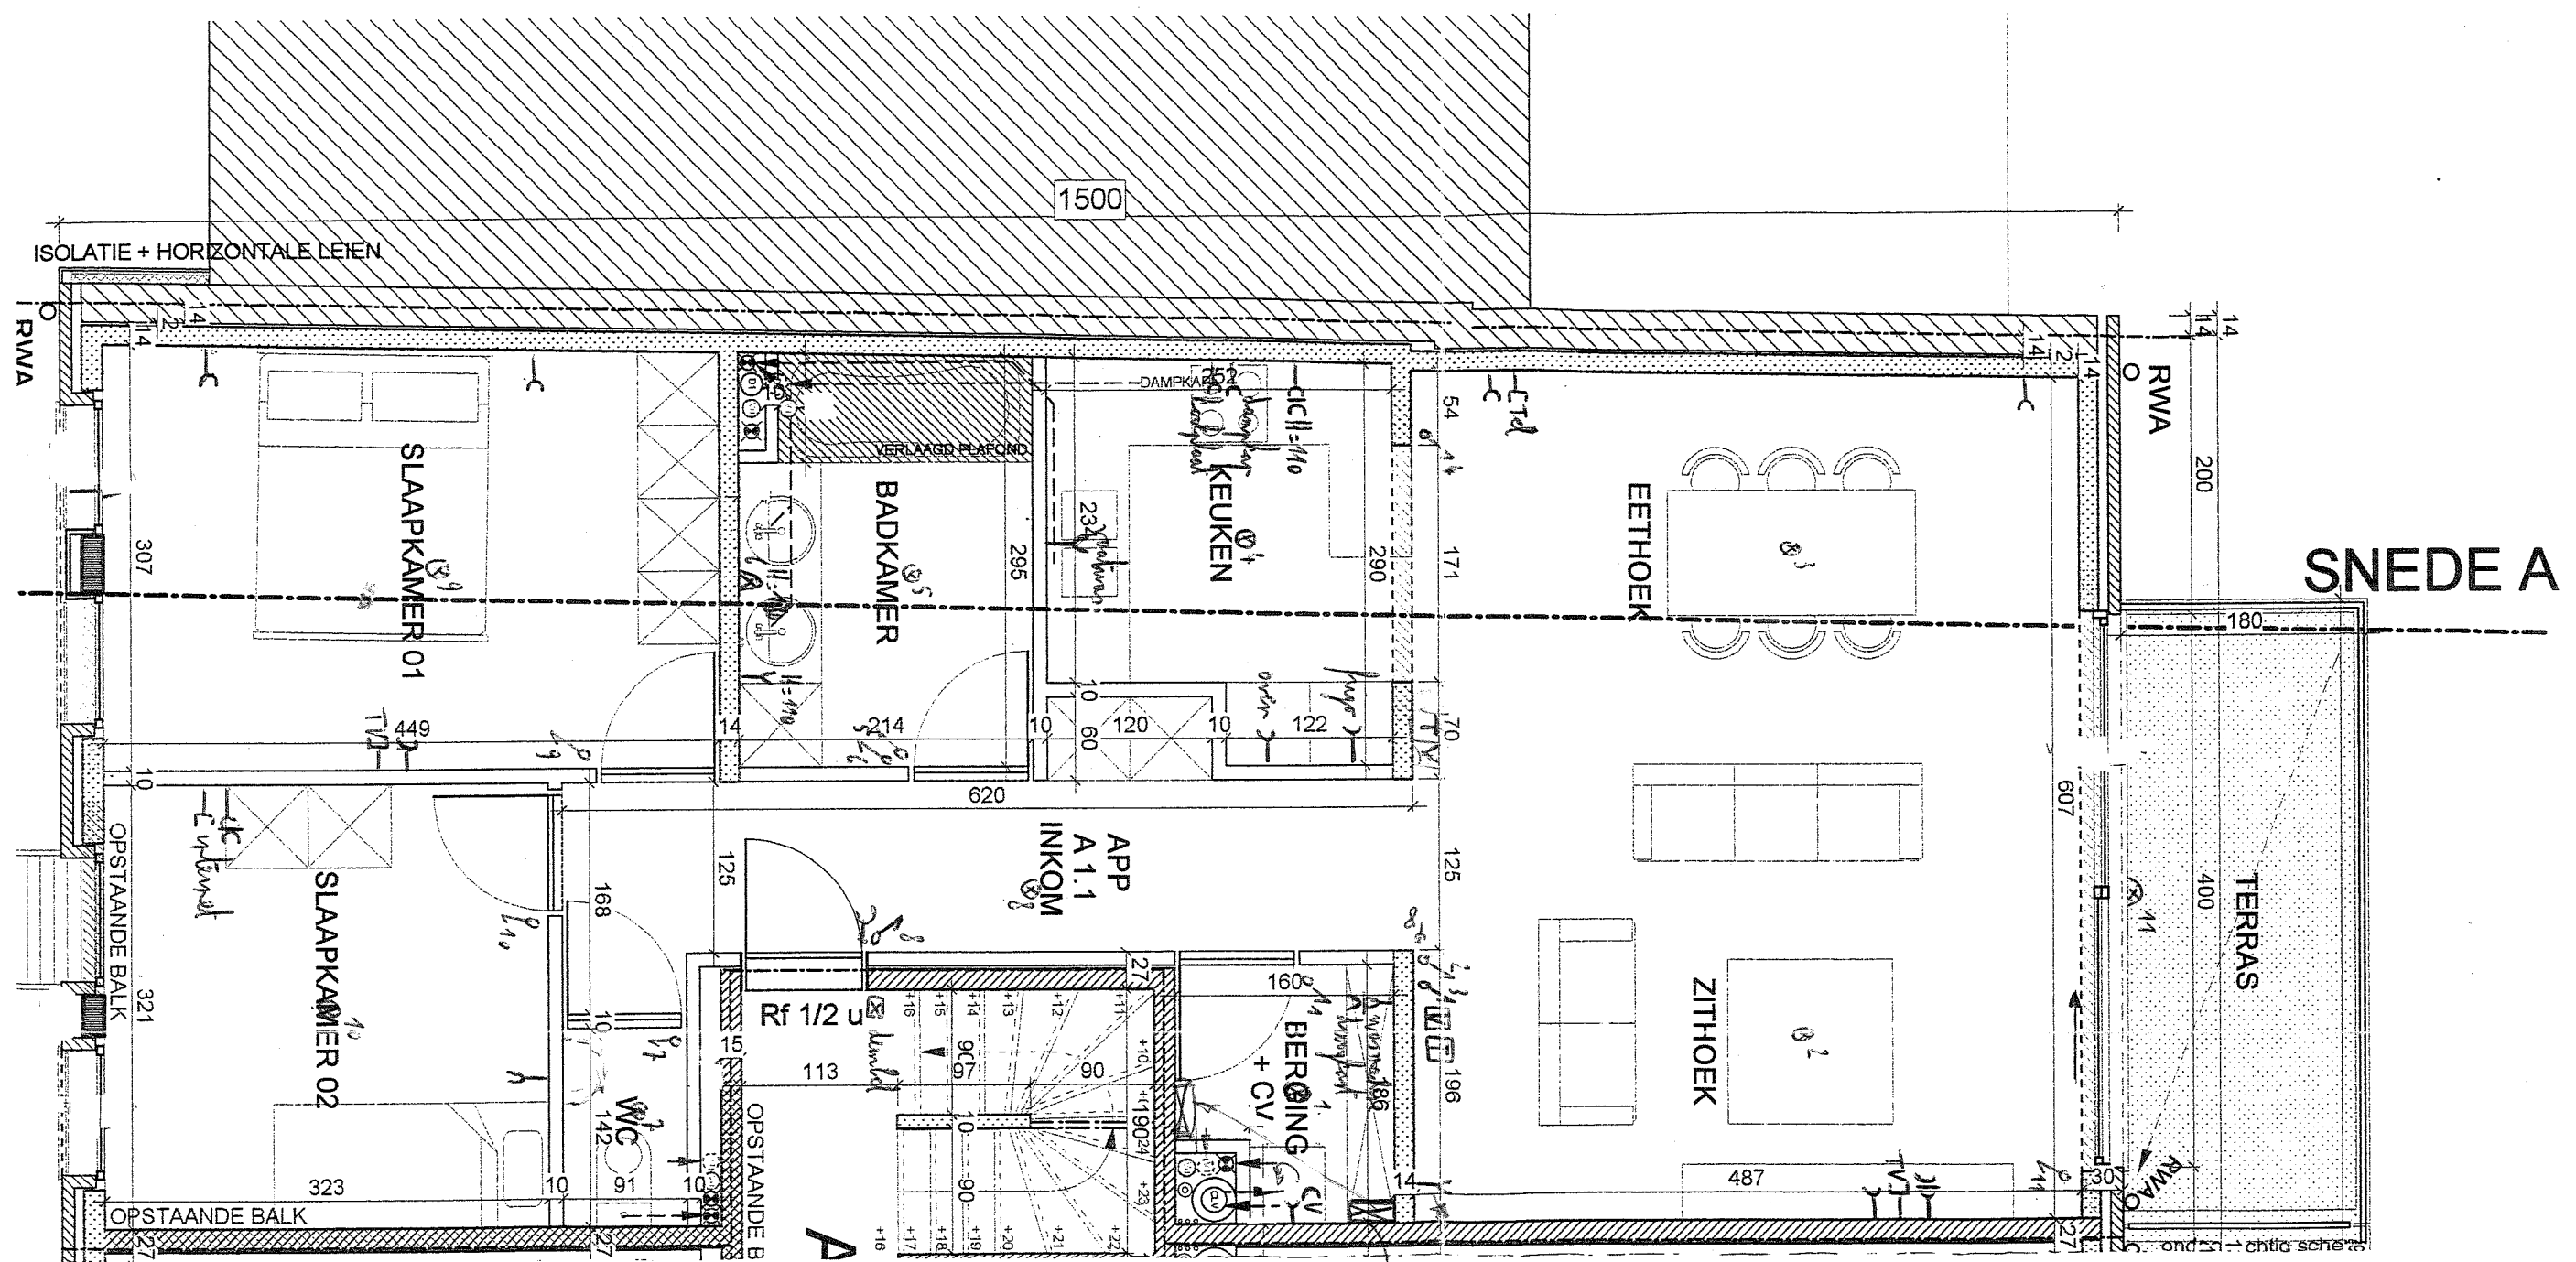


ISOLATIE + HORIZONTALE LEIEN

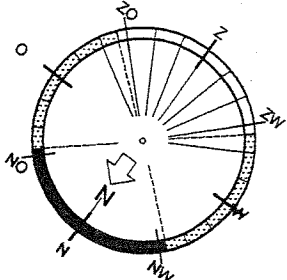

SNEDE A

W = raafpoot
T = kamertand

Leuning bij deur en haltrap
goudkleur: niet vermen

Wandpoot