


...entijjse projectontwikkeling

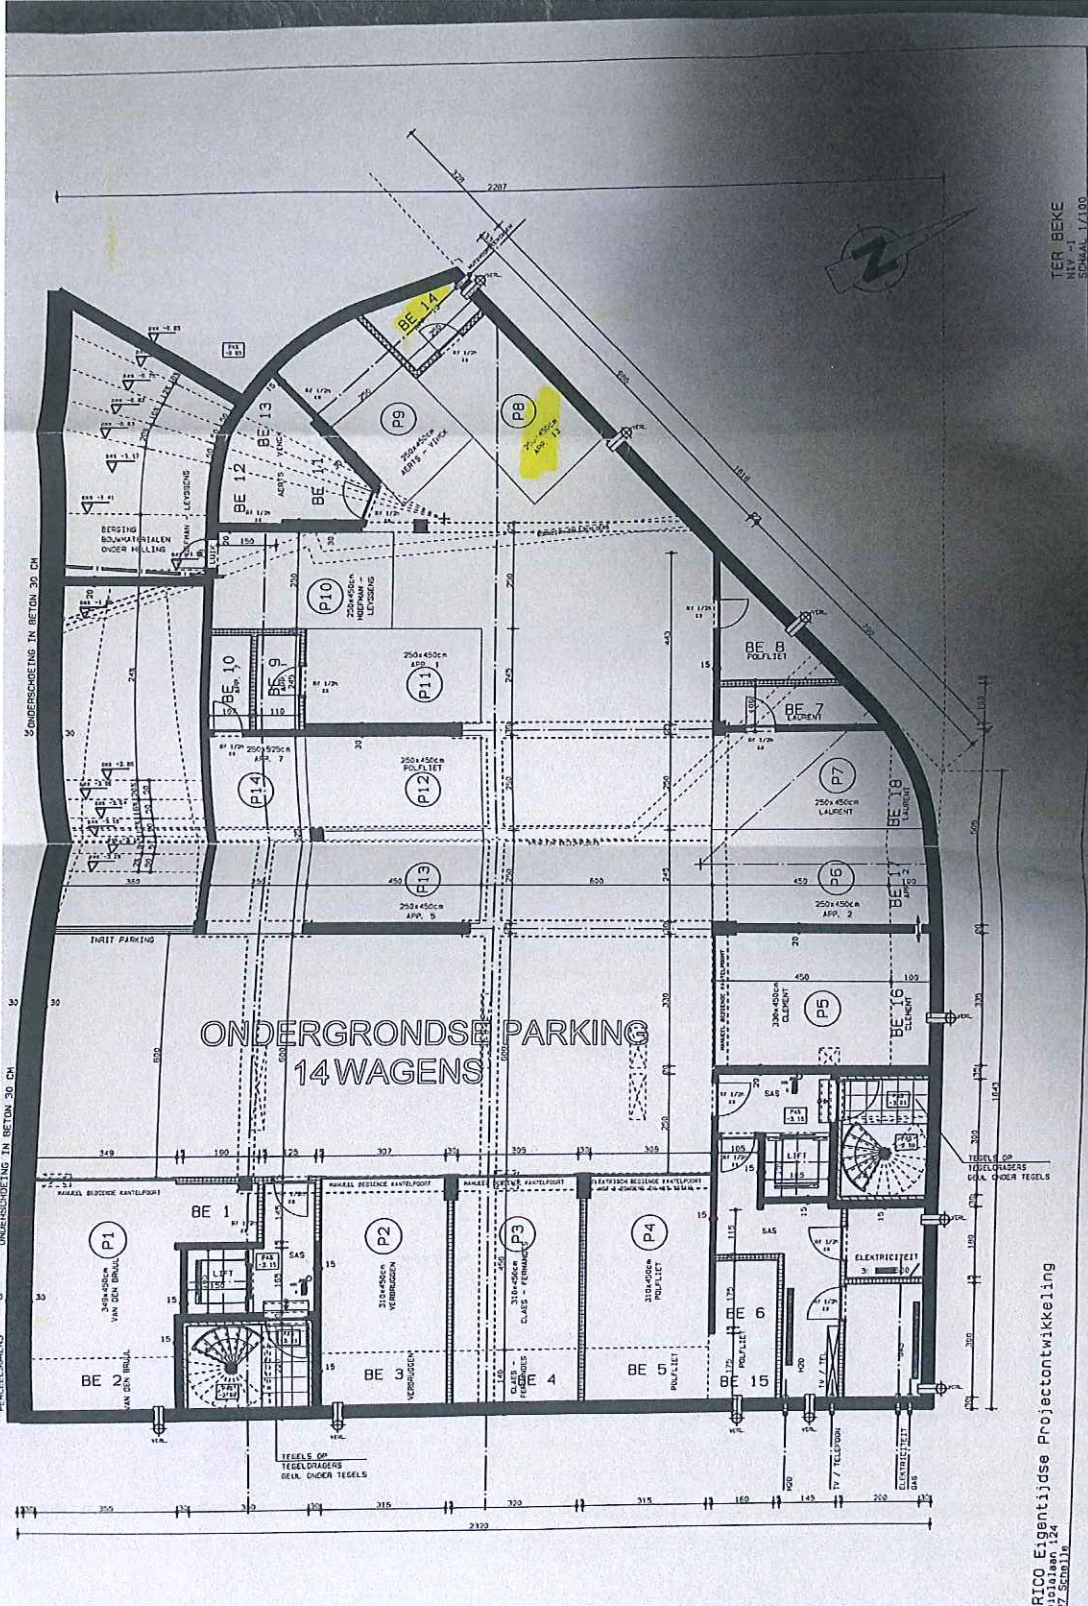

ONDERGRONDSE PARKING
14 WAGENS

TER BEKE
N.V.
SCHAAAL 1/100

