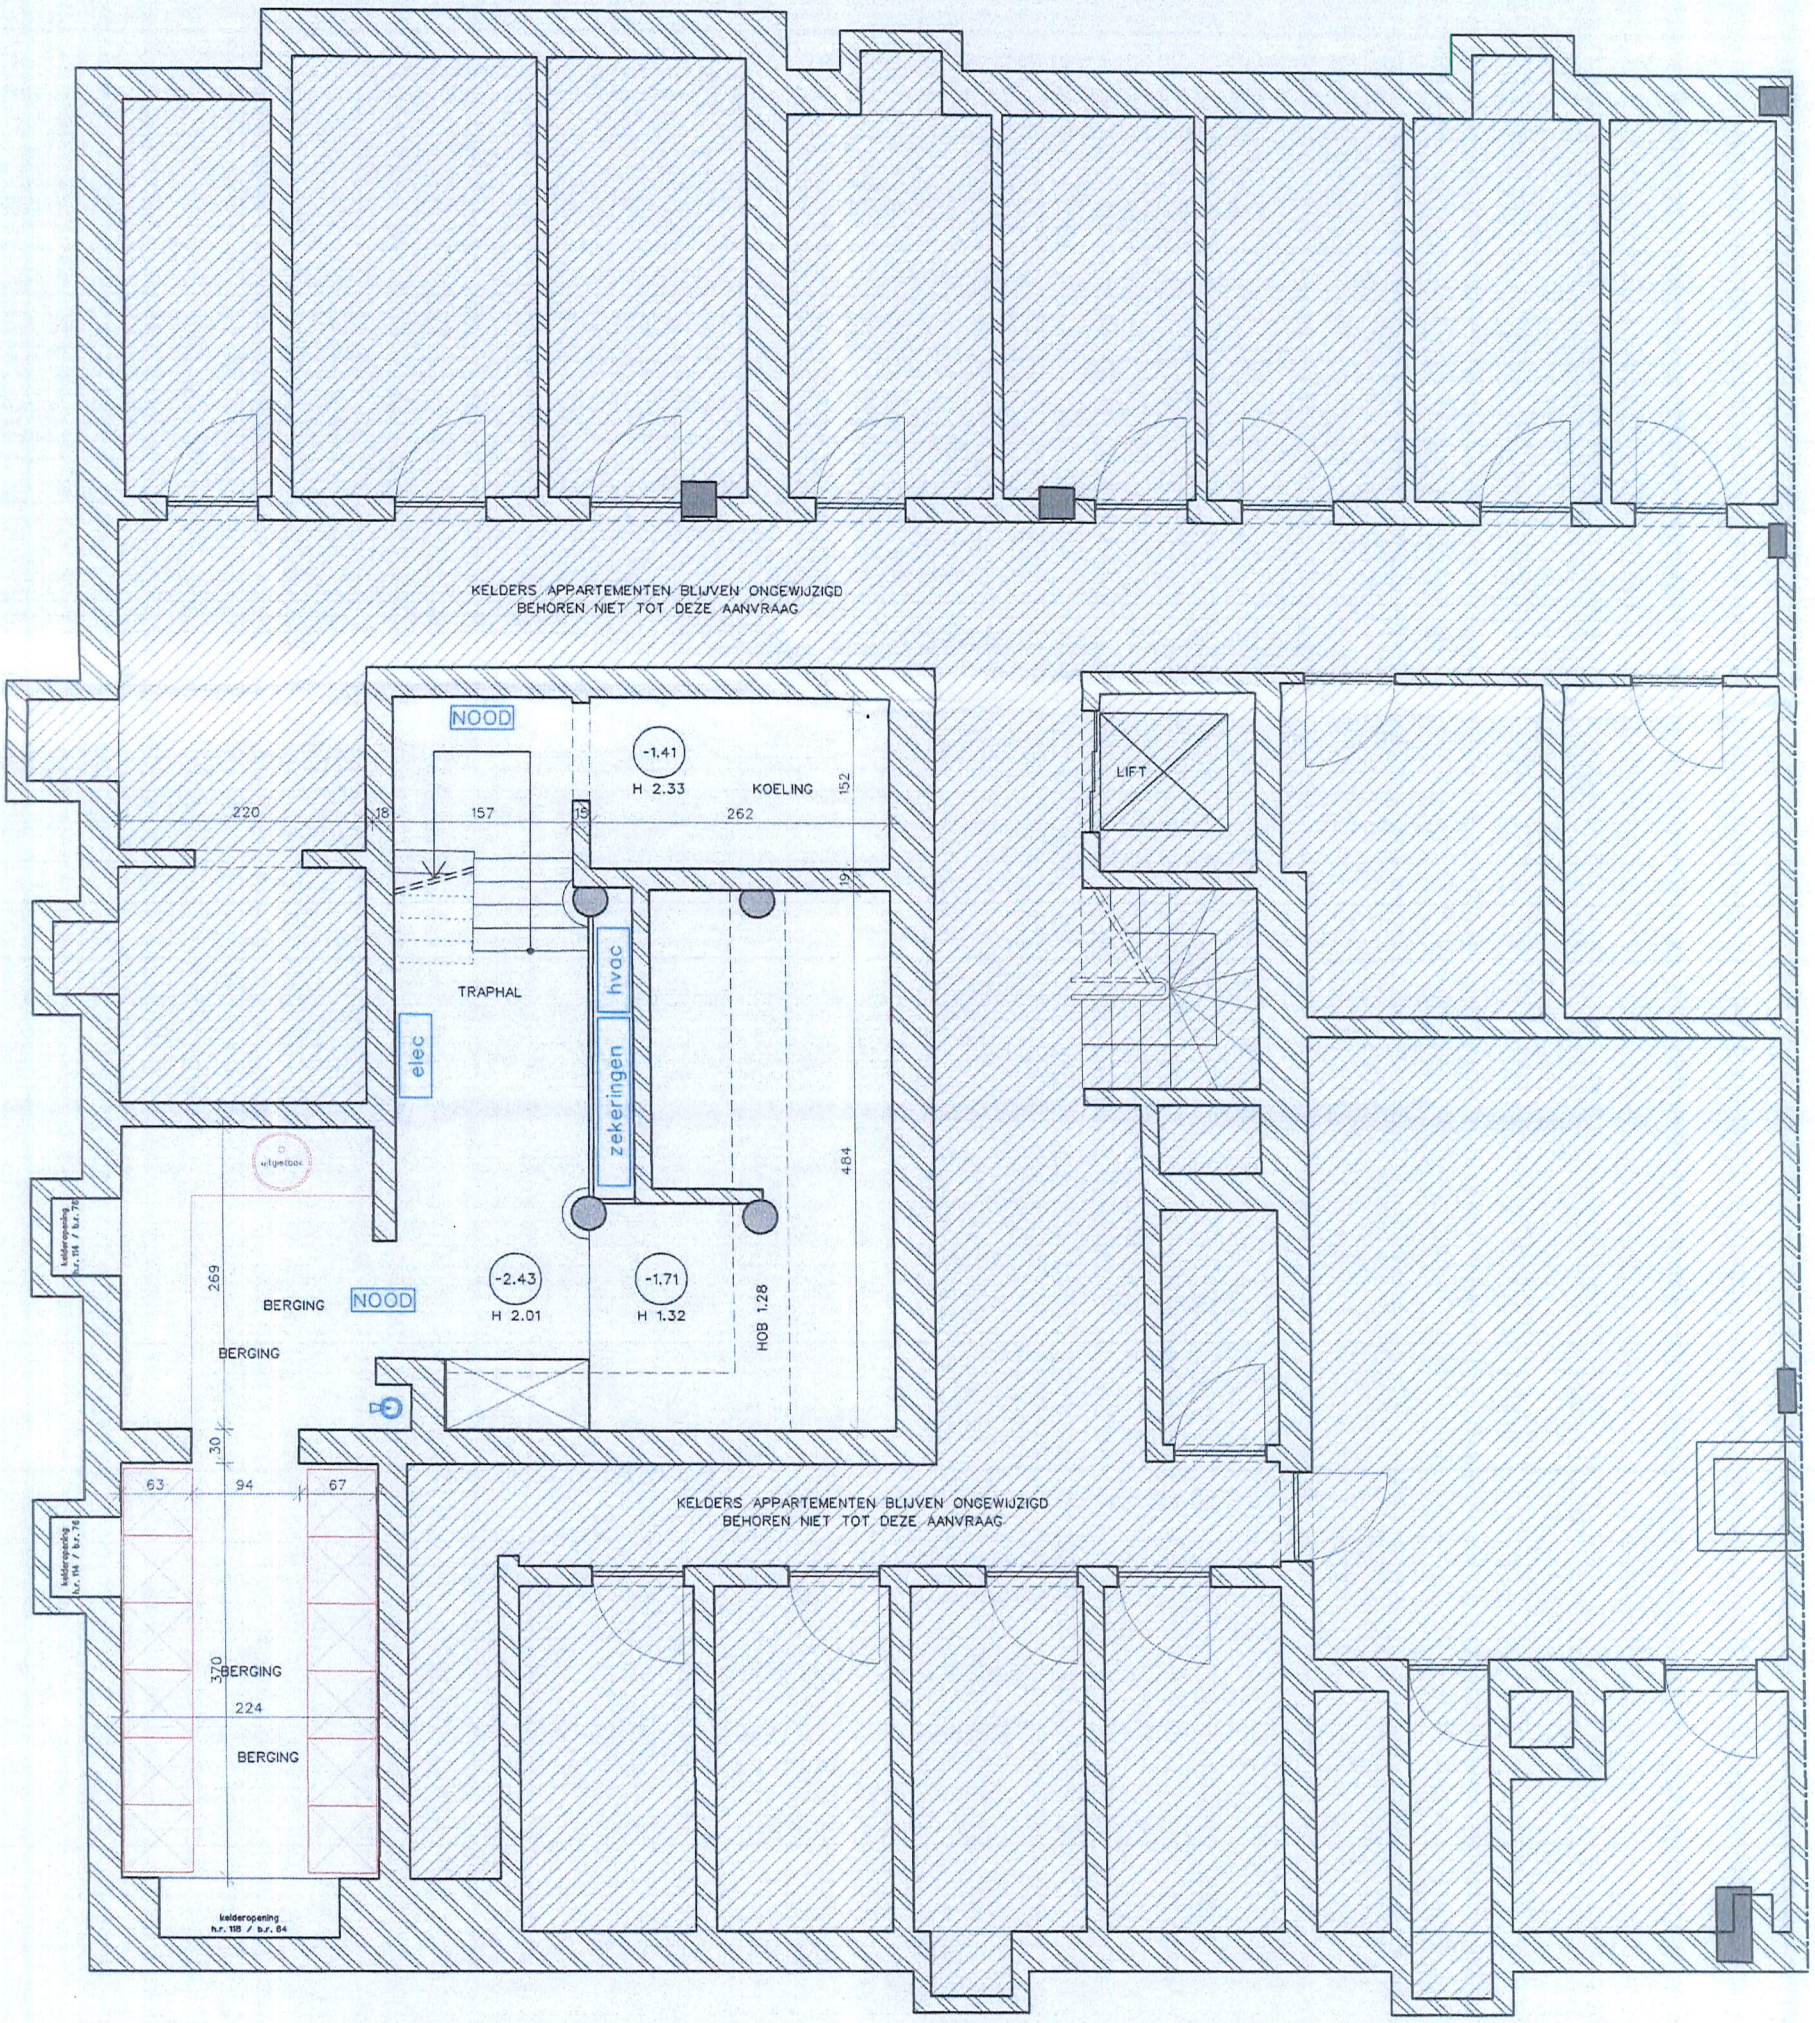

GRONDPLAN NIVEAU -2.43
KELDERVERDIEPING
NIEUWE WINKELINRICHTING / PUI
schaal 1/50

GEARCEERDE DELEN BEHOREN NIET TOT DEZE AANVRAAG EN BLIJVEN ONGEWIJZIGD

MET AANDUIDING VAN DE GENOMEN SNEDES. DE FUNDERING EN DE RIOLERING VAN HET GEBOUW BLIJVEN ONGEWIJZIGD