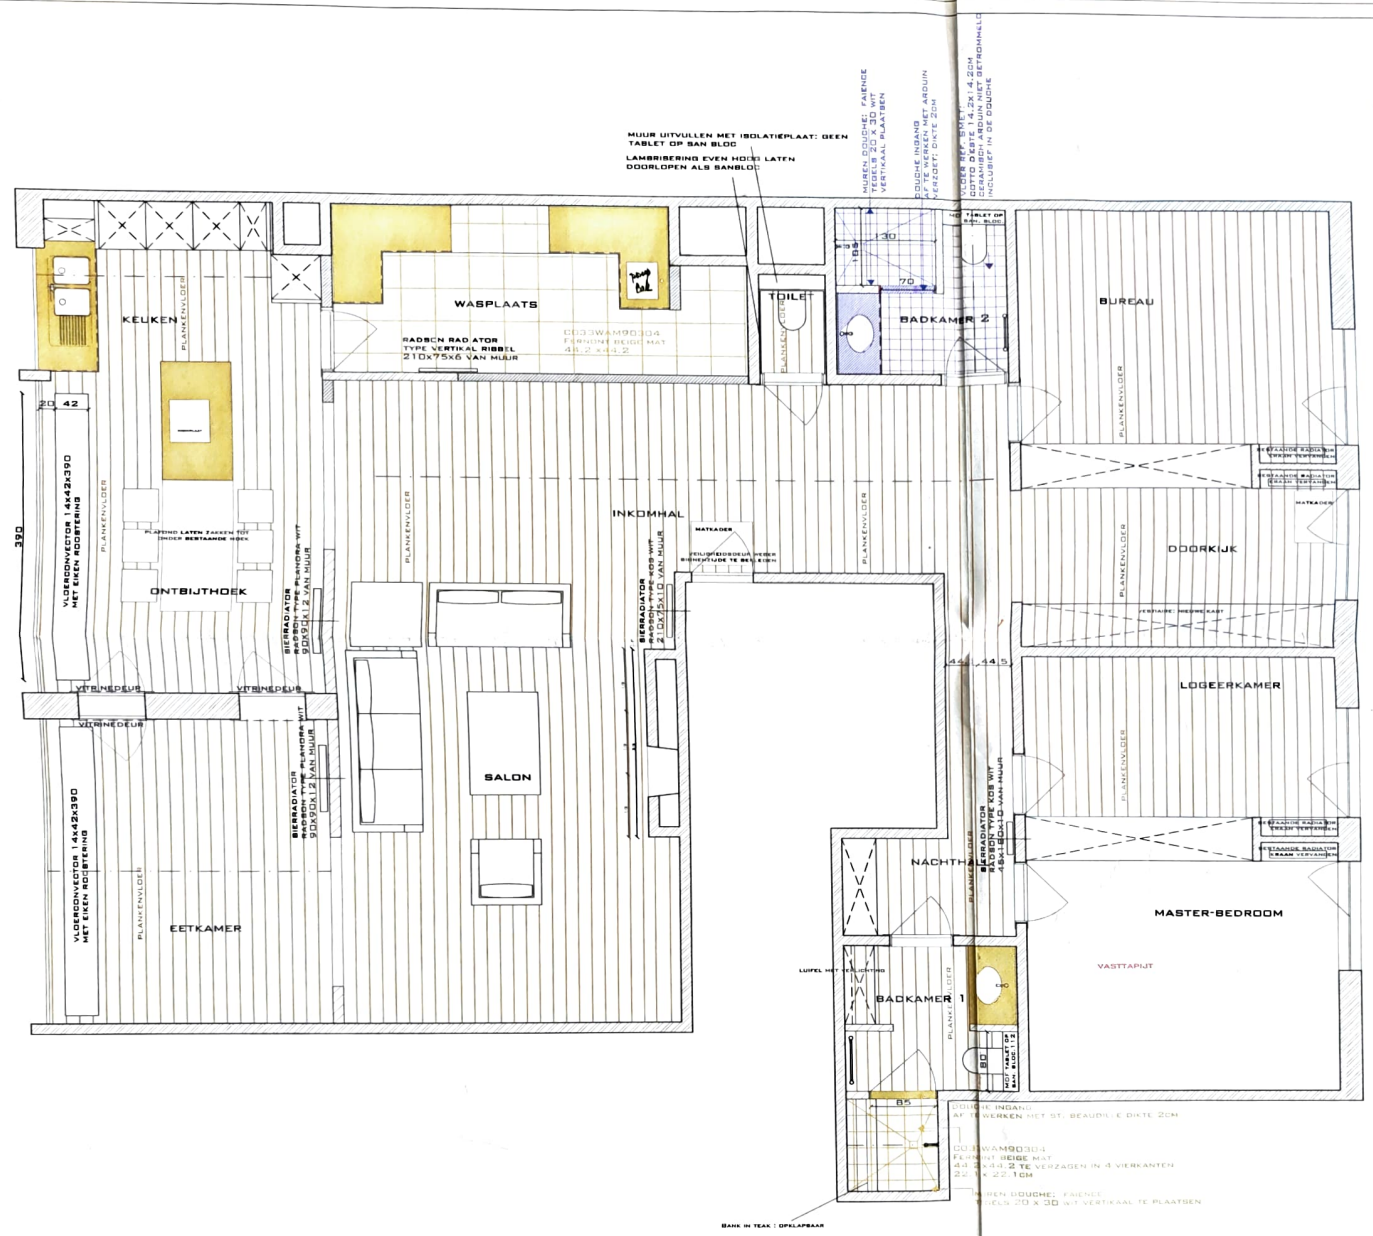

ALGEMEEN:

MASSIEVE CONVECTORROOSTERS TE VOORZIEN

KEUKEN PLANKENVLOER / UITCHAPPEN MET SNELDROGENDE CHAPE

LEGENDE VLOEREN

PARKET ALGEMEEN

1STE KEUZE FRANSE EIK 9MM, 17CM BREED, GEEN V-GROEF, WEL VOEG, ONDERPARKET: 9MM. TOTAAL 18MM

KEUKEN

AFWERKING

AANRECHT KEUKEN ST. BEAUDILLE

BADKAMER 1

VLOER

C033WAM90304
FERNONT BEIGE MAT
44.2 x44.2 TE VERZAGEN IN 4 VIERKANTEN 22.1 x 22.1CM

AFWERKING

2X OPKANT EN DORPEL (ST. BEAUDILLE 2CM)
IDEM LAVABOTABLET

FAIENCE

DOUCHE WIT 20x30 VERTIKAAL

BADKAMER 2

VLOER

VLOER REF. SMET:
COTTO D'ESTE 14.2X14.2CM
CERAMISCH ARDUIN NIET GETROMMELD
INCLUSIEF IN DE DOUCHE

AFWERKING

2X OPKANT EN DORPEL (ARDUIN VERZOET 2CM
IDEM LAVABOTABLET

FAIENCE

DOUCHE WIT 20x30 VERTIKAAL

WASPLAATS

C033WAM90304
FERNONT BEIGE MAT
44.2 x44.2

AFWERKING

AANRECHT WASPLAATS ST. BEAUDILLE

MASTERBEDROOM

VASTTAPIJT

AANPASSINGEN

CHAMBRANGS

ALLEMAAL NIEUWE BINNENDEUREN MDF GEKEND;
OPLETTEN DEUREN KEUKEN / EETKAMER (KAST 2 STUKS)

SNELDROGENDE CHAPE

WC LAMBRISERING EVEN HOOG ALS SAN BLOC;
LIJST LATEN DOORLOPEN

SCHUIFRAMEN ALGEMEEN NAZIEN! SLUITING & KLEMMEN & SCHUREN?

LEGENDE ALGEMEEN

GYPROC MUUR

STENEN MUUR

STENEN MUUR

VLOEREN

BELLE EPOQUE

VAN DYCK
SCHAAL 1:50
NOV 2005
1/1

WIJZIGINGEN:
23/11/05
25/11/05