



VÓORGEVEL



DOORSIDE



ZYGEVEL




ACHTERGEVEL



GRONDPLAN



EERSTE VERD.

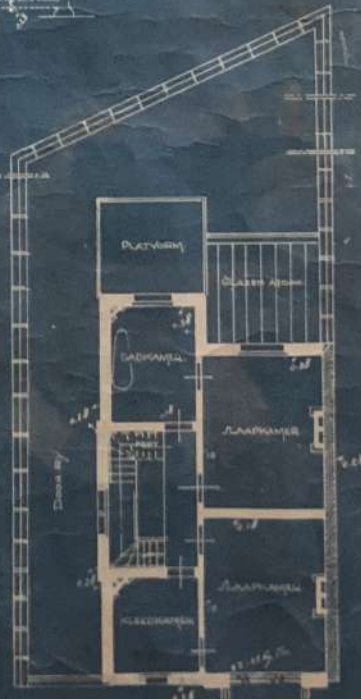

TWEDE VERD.



ZOLDERPLAN

ONTWERP VOOR HET BOUWEN VAN
EEN WOONHUIS TEGEN DE LEEMSTR.
TE BODGERHOUT VOOR REKENING
VAN DEN HEER VAN GOOLEN

SCHAAL 1:200

BOUWINGOUT METEEL 9/10

DE EIGENAR.

DE BOUWINGEST.




Ontwerp tot het oprijden eener
 Bergplaats op grond van het
 eigendom der Gelykschoolen n^o 124
 te Burgerhout door tekening van
 den heer Ph. van Goolen, binnen de
 aldaar.

Burgerhout den 26^{en} Januarij 1926.

De Eigenaar.

Ph. van Goolen

Voorgevel

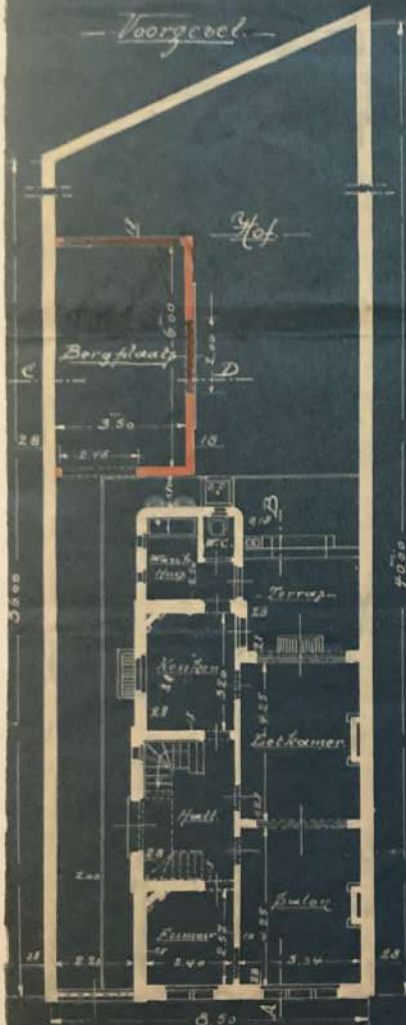


Plan Gelykloer



Doorsicht C-D



Tuorlicht (verplaatst)

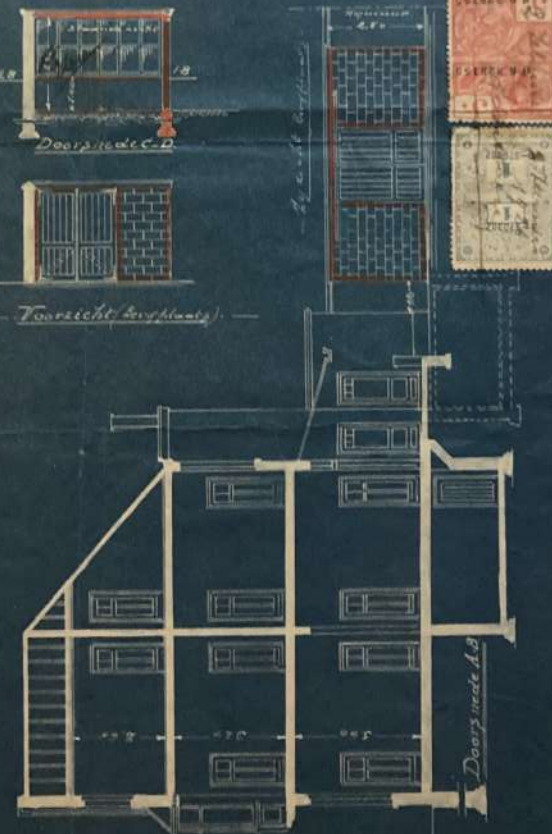

26 Januarij 1926