


*[Handwritten signature]*

**Plaats van de elektrische installatie**  
 Karolien Janssens  
 Beukenhoflaan 88 Bus 2R  
 2630 Aartselaar  
 GSM: 0471355658  
 e-mail: karoo\_tje@hotmail.com

**Installateur**  
 TJ - Technics  
 Molenveld 56  
 2840 Rumst  
 Tel.: 03 448 00 46 GSM: 0478 58 64 61  
 Fax: 03 448 00 46  
 e-mail: info@tjtechnics.be  
 BTW BE 0561.782.428



p. 3/4  
**Situatieschema**  
 Datum: 6/08/2016  
 2 x 230V ~ 50Hz

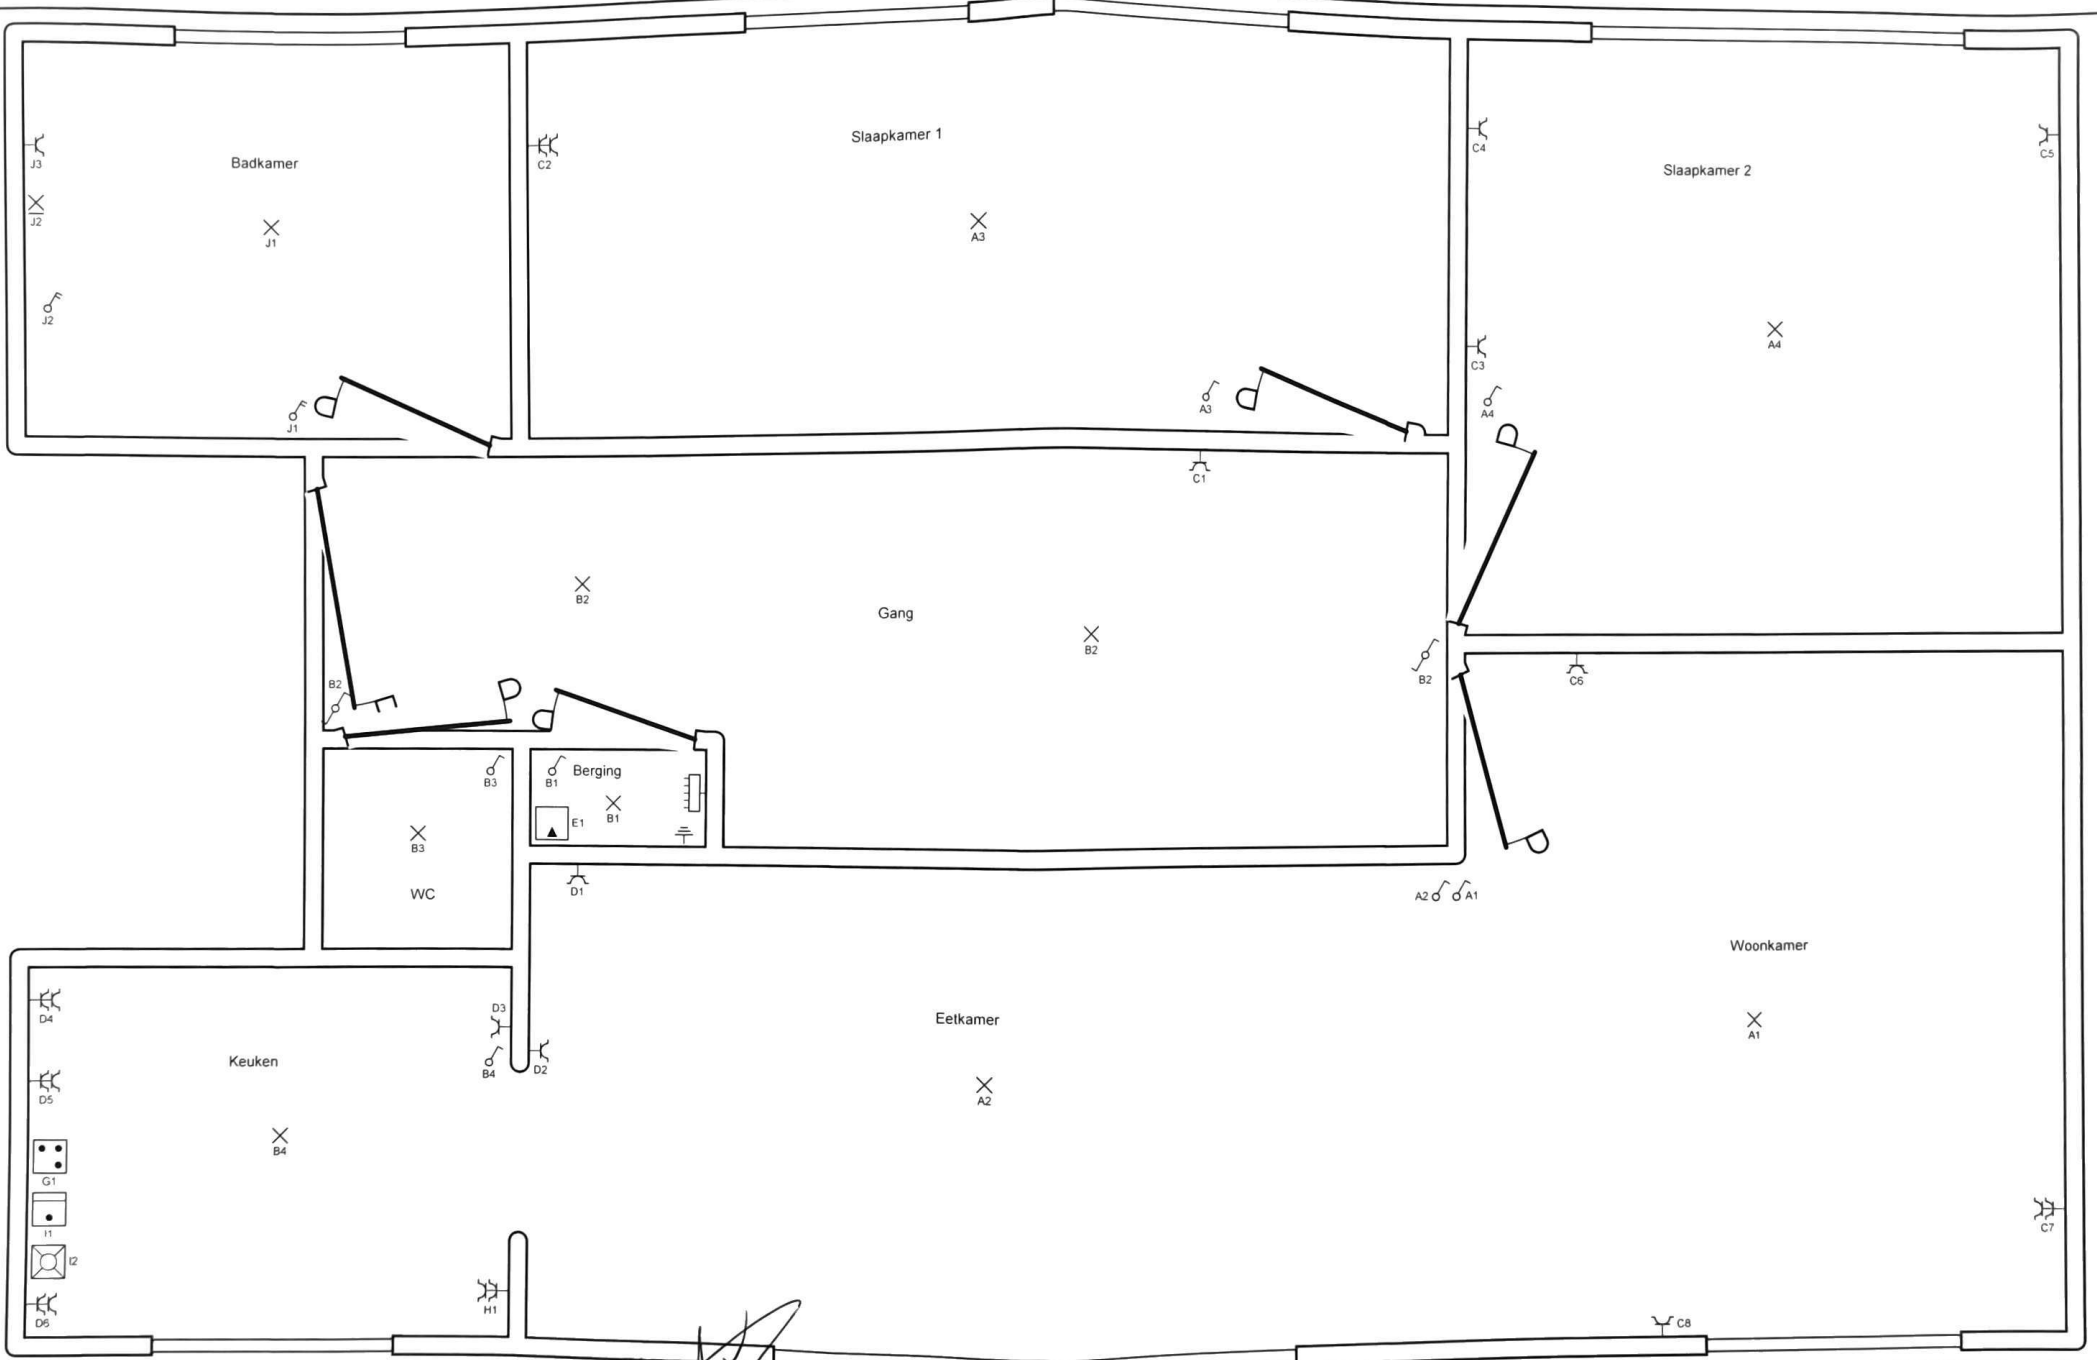


*[Handwritten signature]*

**Plaats van de elektrische installatie**  
 Karolien Janssens  
 Beukenhoflaan 88 Bus 2R  
 2630 Aartselaar  
 GSM: 0471355658  
 e-mail: karoo\_tje@hotmail.com

**Installateur**  
 TJ - Technics  
 Molenveld 56  
 2840 Rumst  
 Tel.: 03 448 00 46 GSM: 0478 58 64 61  
 Fax: 03 448 00 46  
 e-mail: info@tjtechnics.be  
 BTW BE 0561.782.428



p. 2/4  
**Situatieschema**  
 Datum: 6/08/2016  
 2 x 230V ~ 50Hz

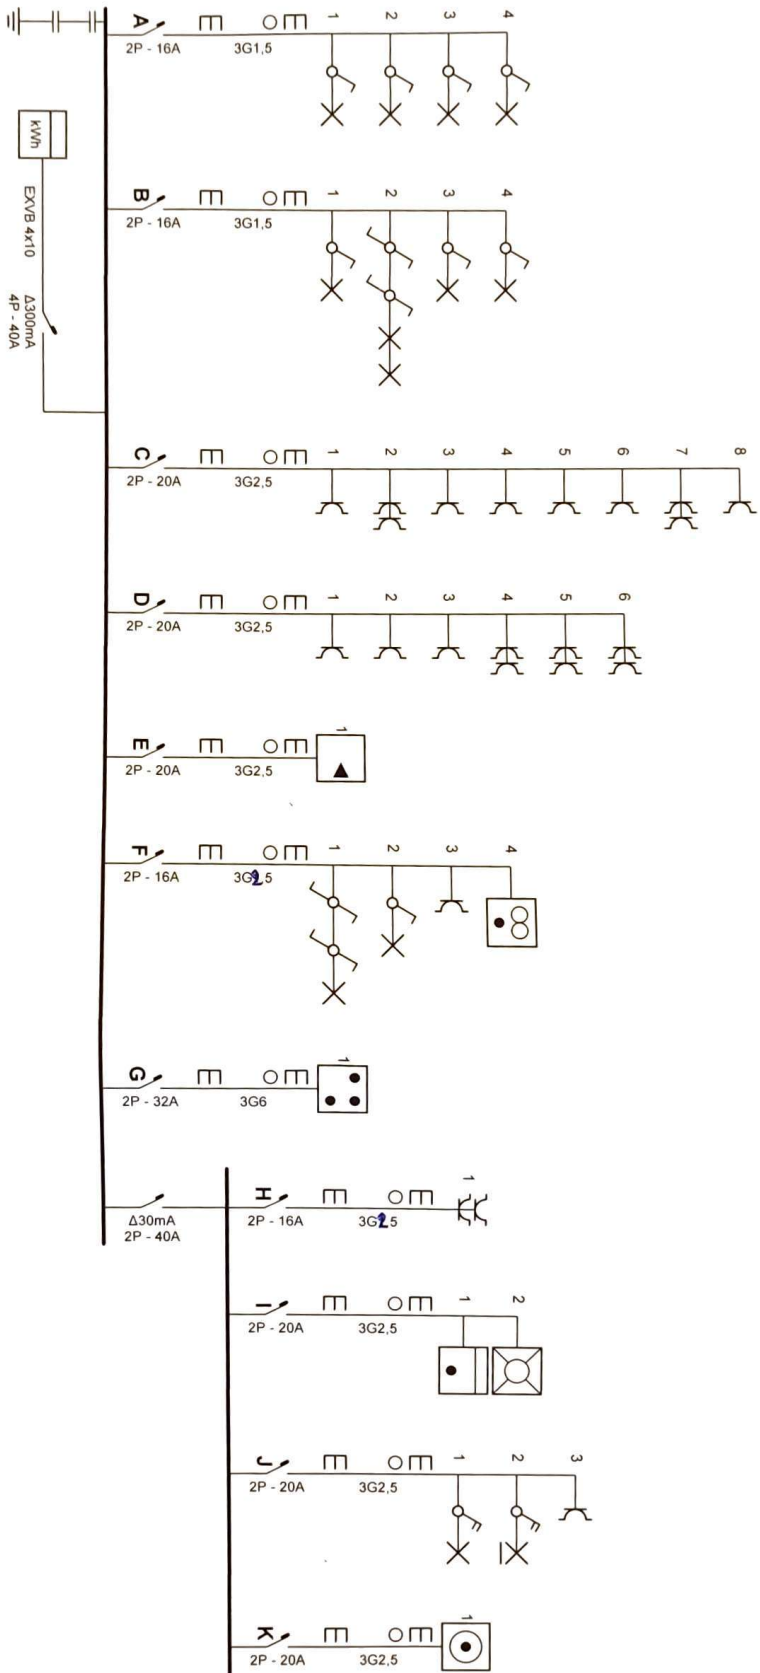

*M - 11 - 2016*

<p><b>Plaats van de elektrische installatie</b></p> <p>Karolien Janssens Beukenholaan 88 Bus 2R 2630 Aartselaar GSM: 0471355658 e-mail: karoo_tje@hotmail.com</p>	<p><b>Installateur</b></p> <p>T.J. Technics Molenveld 56 2840 Rumst Tel.: 03 448 00 46 GSM: 0478 58 64 61 Fax: 03 448 00 46 e-mail: info@tjtechnics.be BTW BE 0561 782 428</p>	<p><b>P. 114</b></p> <p><b>Enddraadschema</b></p> <p>Datum: 6/08/2016</p> <p>2 x 230V ~ 50Hz</p>
---	--	--

