

R 744/2

WOONHUIS MEJ. L. JOOSSEN OP TE RICHTEN: RINGLAAN - BERCHEM. ANTWERPEN (INRICHTEN VAN SPOELSTELSEL)


V. Cols & J. De Roeck - Arch. R.R.A. 9 & 25
ANTWERPEN 13.3.50
SCHAAL 1/50

DE EIGENARES

DE ARCHITECTEN

Joossen

Van, J. A. A.

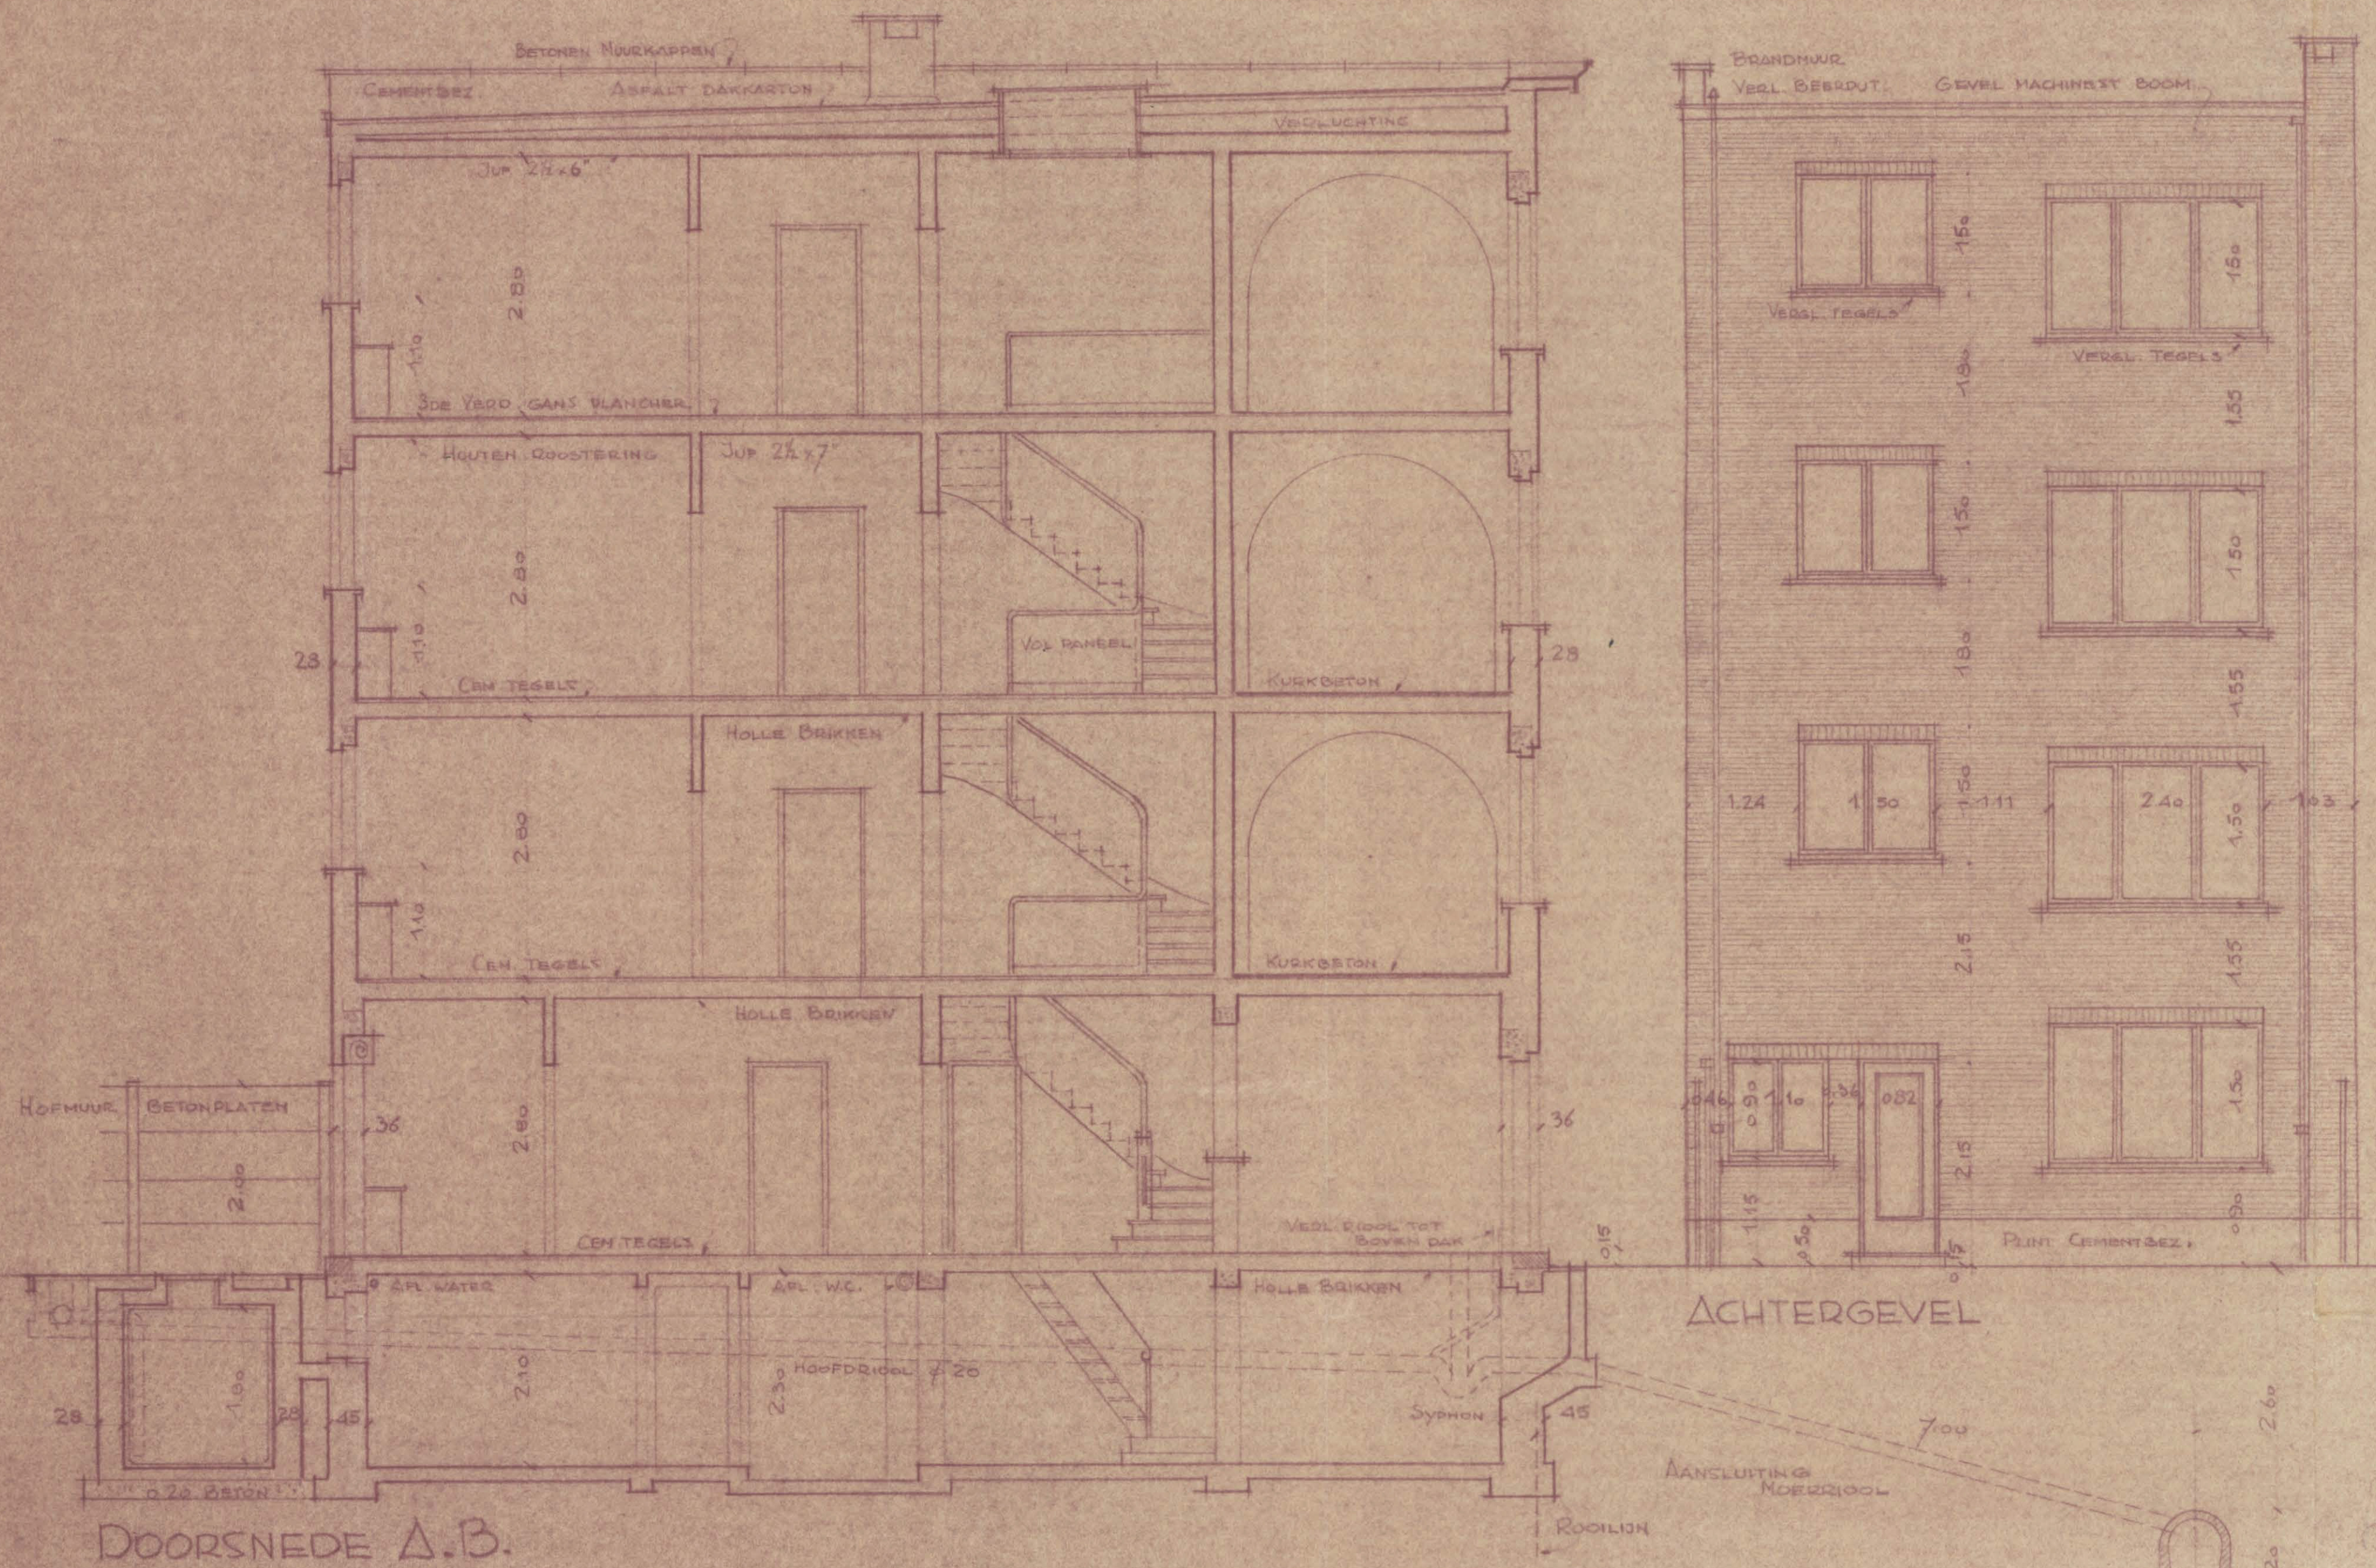

LIGGINGSPLAN Sch 1/500
Wijk C. N° 284/deel.

