

Erkend Organisme
Atlas Controle asbl
Boulevard Lambertmont 127
1030 Schaarbeek
Tel.: 02 726 64 04
e-mail: info@atlascontrole.be
BE 0732.536.476


ATLASCONTROLE
erkend keuringorganisme
organisme autorisatied
Bilgin AYDEMIR
963-INSIP


Plaats van de elektrische installatie
Alomot Vastgoed
Apollostraat 169
2600 Berchem
BE1001571916

Installateur
FHM Electro bv
Confortalei 129
2100 Deurne
GSM: 0485 42 04 70
e-mail: fhmelectro@gmail.com
BTW BE 0712.652.961



P. 1/8
Eendraadschema

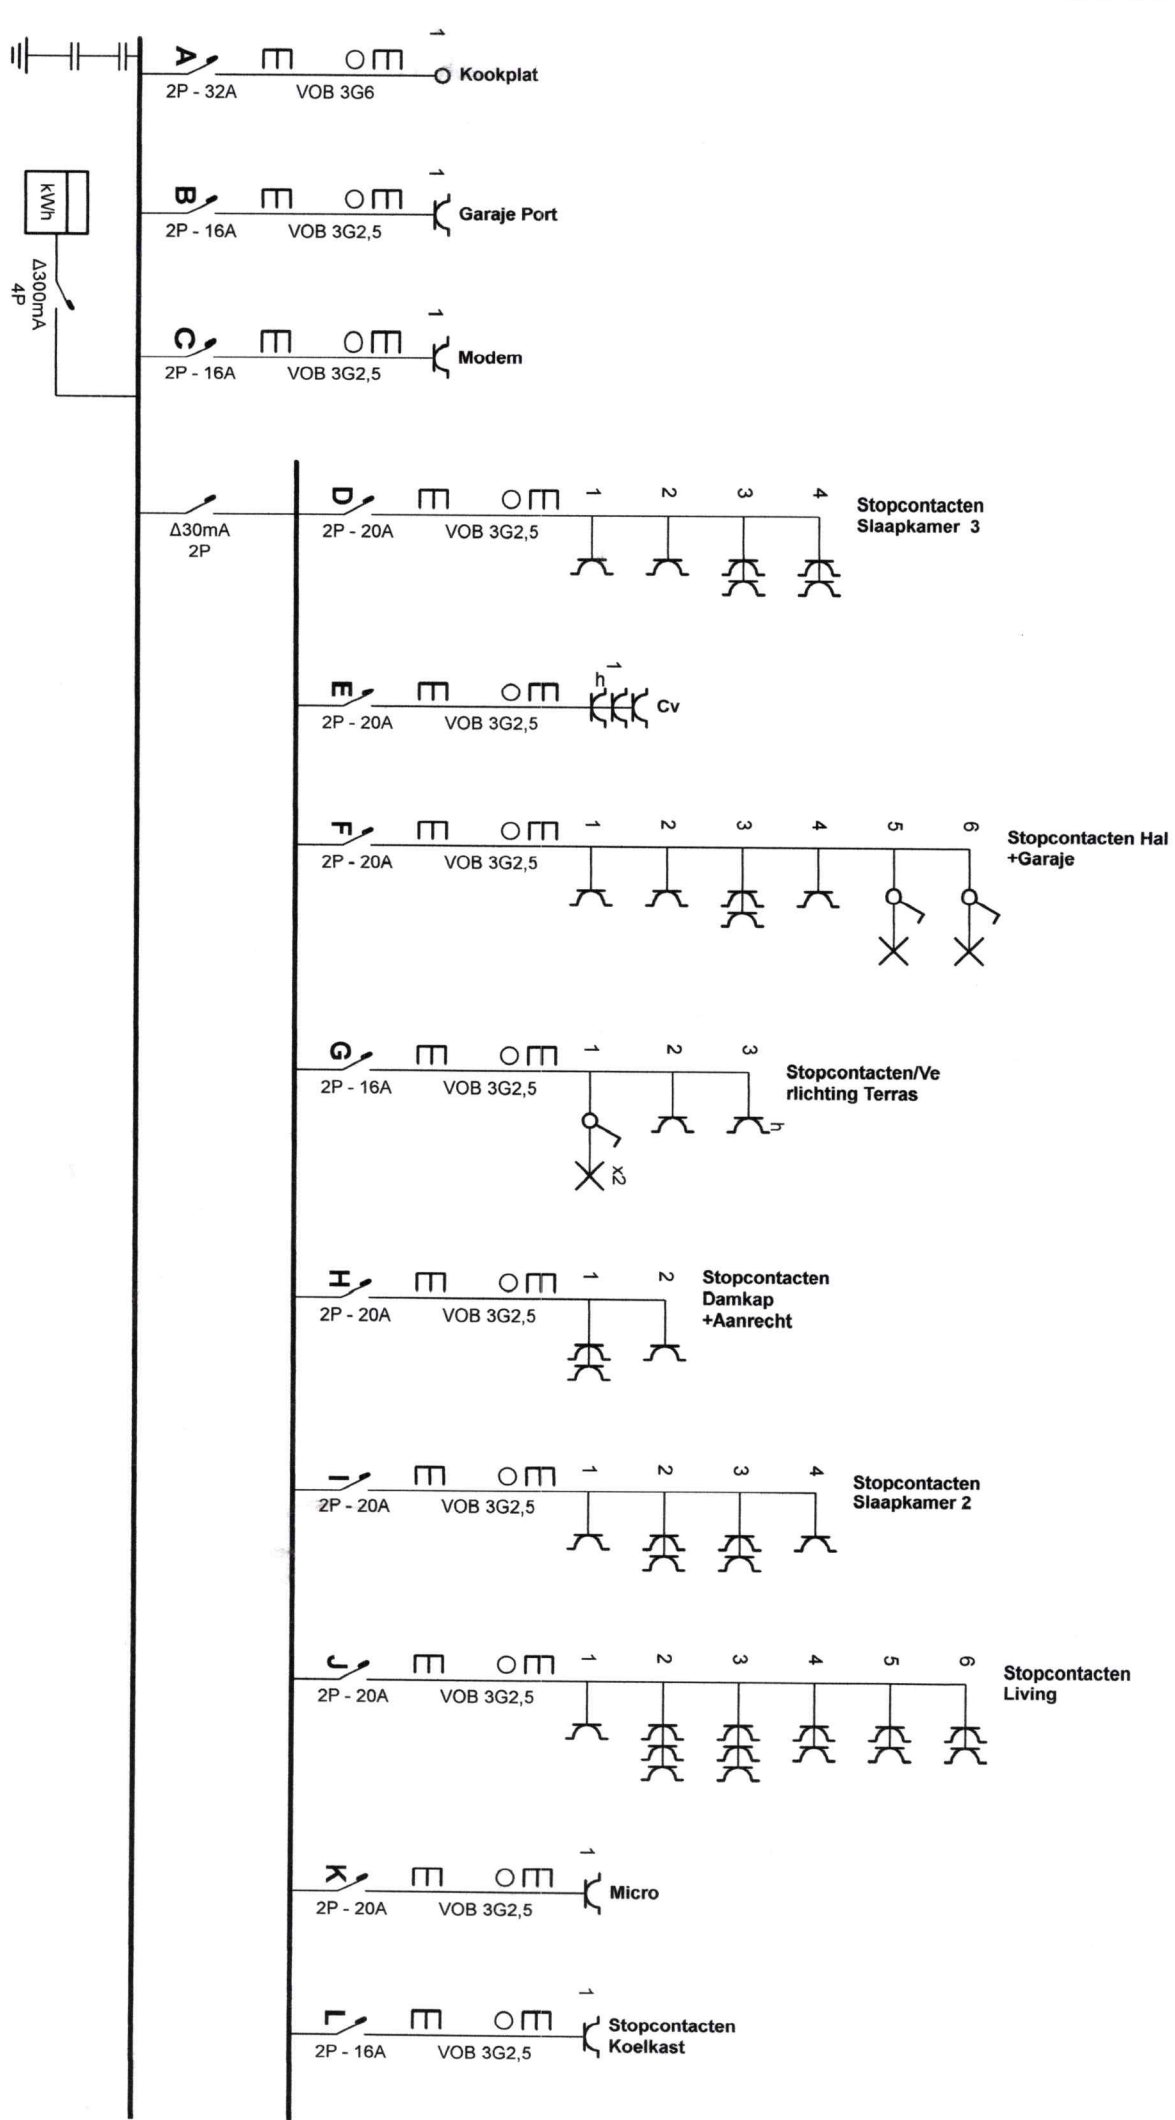

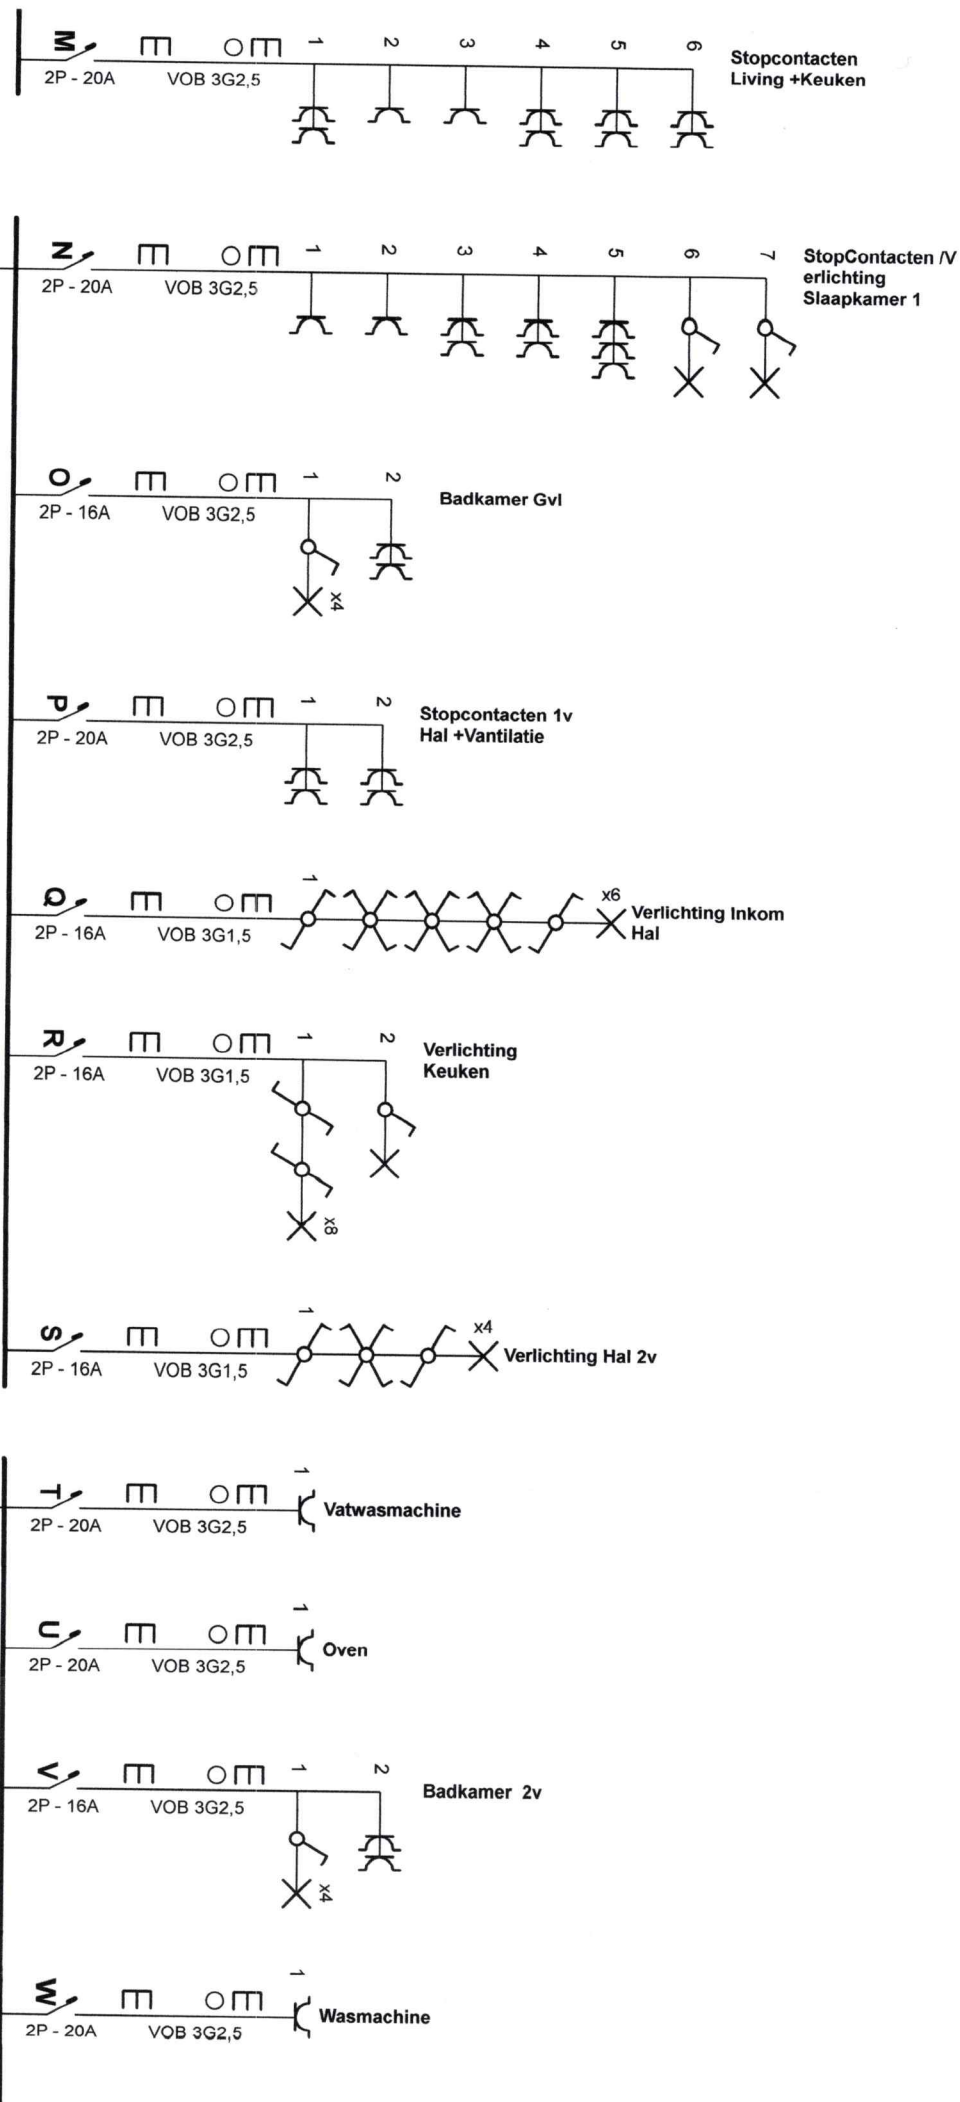

Erkend Organisme

Atlas Controle asbl
Boulevard Lambertmont 127
1030 Schaarbeek
Tel.: 02 726 64 04
e-mail: info@atlascontrole.be
BE 0732.536.476

ATLAS CONTROLE

erkend keuringsorganisme
organisatie agréée
België AVNEMIR
863-INSO

Plaats van de elektrische installatie

Alomot Vastgoed
Apolostraat 169
2600 Berchem
BE1001571916


Installateur

FHM Electro bv
Confortalei 129
2100 Deurne
GSM: 0485 42 04 76
e-mail: fhmelectro@gmail.com
BTW BE 0712.652.901

p. 2/8
Eendraadschema



ELECTRICITEITWERKEN & MATERIALEN

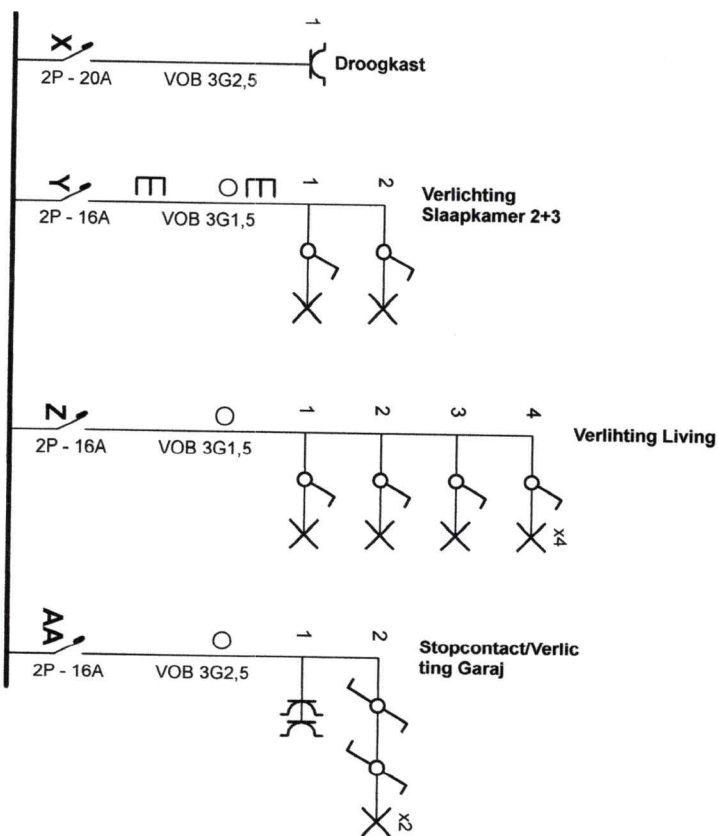

Eikend Organisme

Atlas Controle asbl
Boulevard Lambertmont 127
1030 Schaarbeek
Tel.: 02 726 64 04
e-mail: info@atlascontrole.be
BE 0732.536.476

ATLAS CONTROLE

eikend keuringsorganisme
organisme agréé
Bijz. A.V.D.E.M.R.
B-3-INSP

Plaats van de elektrische installatie


Alomot Vastgoed
Apollostraat 169
2600 Berchem
BE1001571916

Installateur

FHM Electro bv
Confortalei 129
2100 Deurne
GSM: 0485 42 04 76
e-mail: fhmelectro@gmail.com
BTW BE 0712.662.961

[Signature]



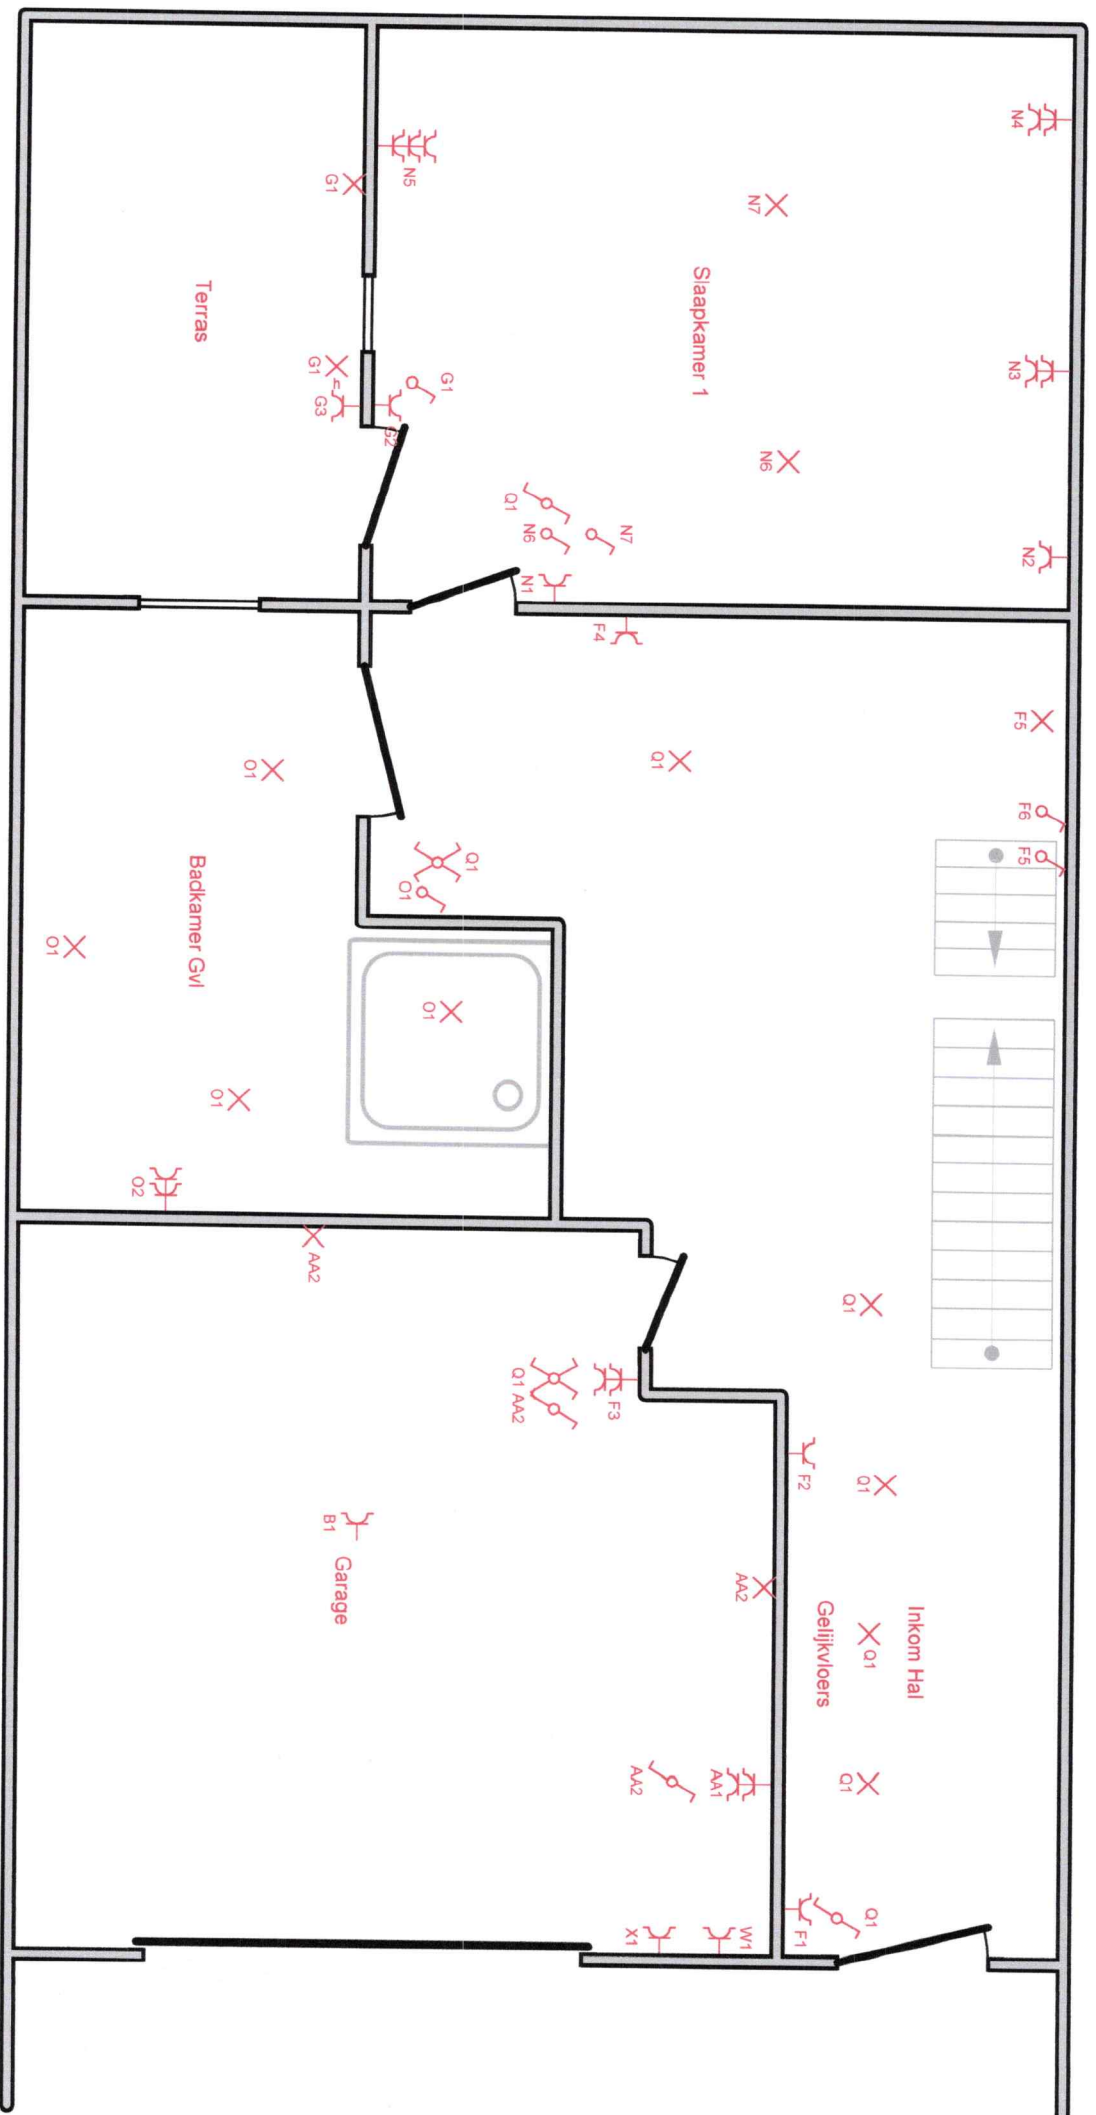

Erkend Organisme
Atlas Controle asbl
Boulevard Lambertmont 127
1030 Schaarbeek
Tel.: 02 726 64 04
e-mail: info@atlascontrole.be
BE 0732.536.476


ATLAS CONTROLE
erkend keuringsorganisme
organisme agréé
België / DENKIR
663-NSP

Plaats van de elektrische installatie
Alenot Vastgoed
Apollosstraat 169
2600 Berchem
BE1001571916


Installateur
FHM Electro bv
Confortalei 129
2100 Deurne
GSM: 0485 42 04 76
e-mail: fhmelectro@gmail.com
BTW BE 0712.652.961



p. 4/8
Situatieplan

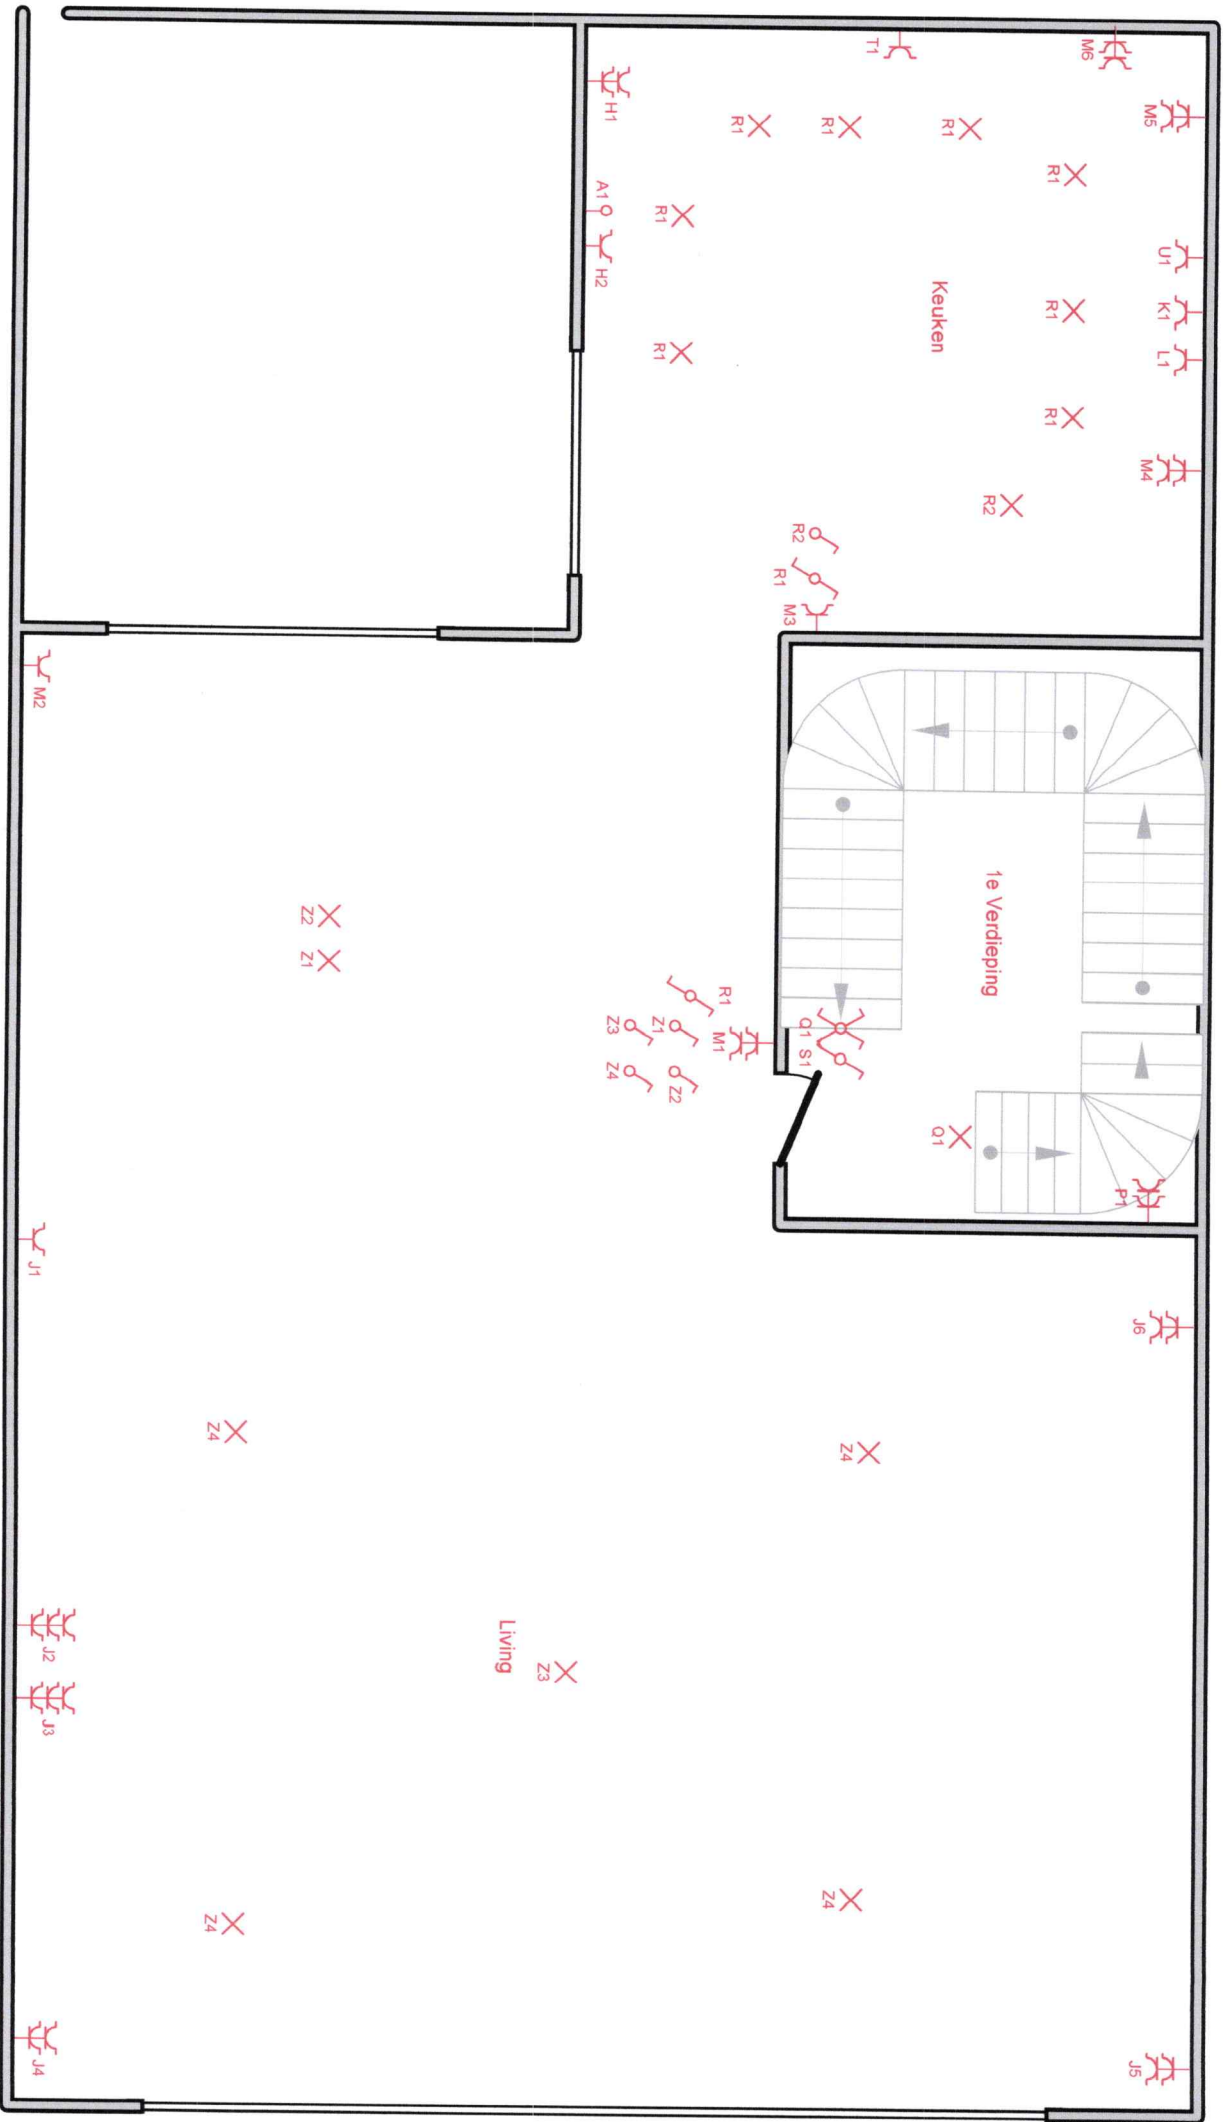

Erkend Organisme
 Atlas Controle asbl
 Boulevard Lambermont 127
 1030 Schaarbeek
 Tel.: 02 726 64 04
 e-mail: info@atlascontrole.be
 BE 0732.536.476

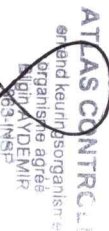


Plaats van de elektrische installatie
 Alomot Vastgoed
 Apollostraat 169
 2600 Berchem
 BE1001571916

Installateur
 FHM Electro bv
 Confortalei 129
 2100 Deurne
 GSM: 0485 48 04 76
 e-mail: fhmelectro@gmail.com
 BTW BE 0712.652.961



p. 5/8
Situatieplan

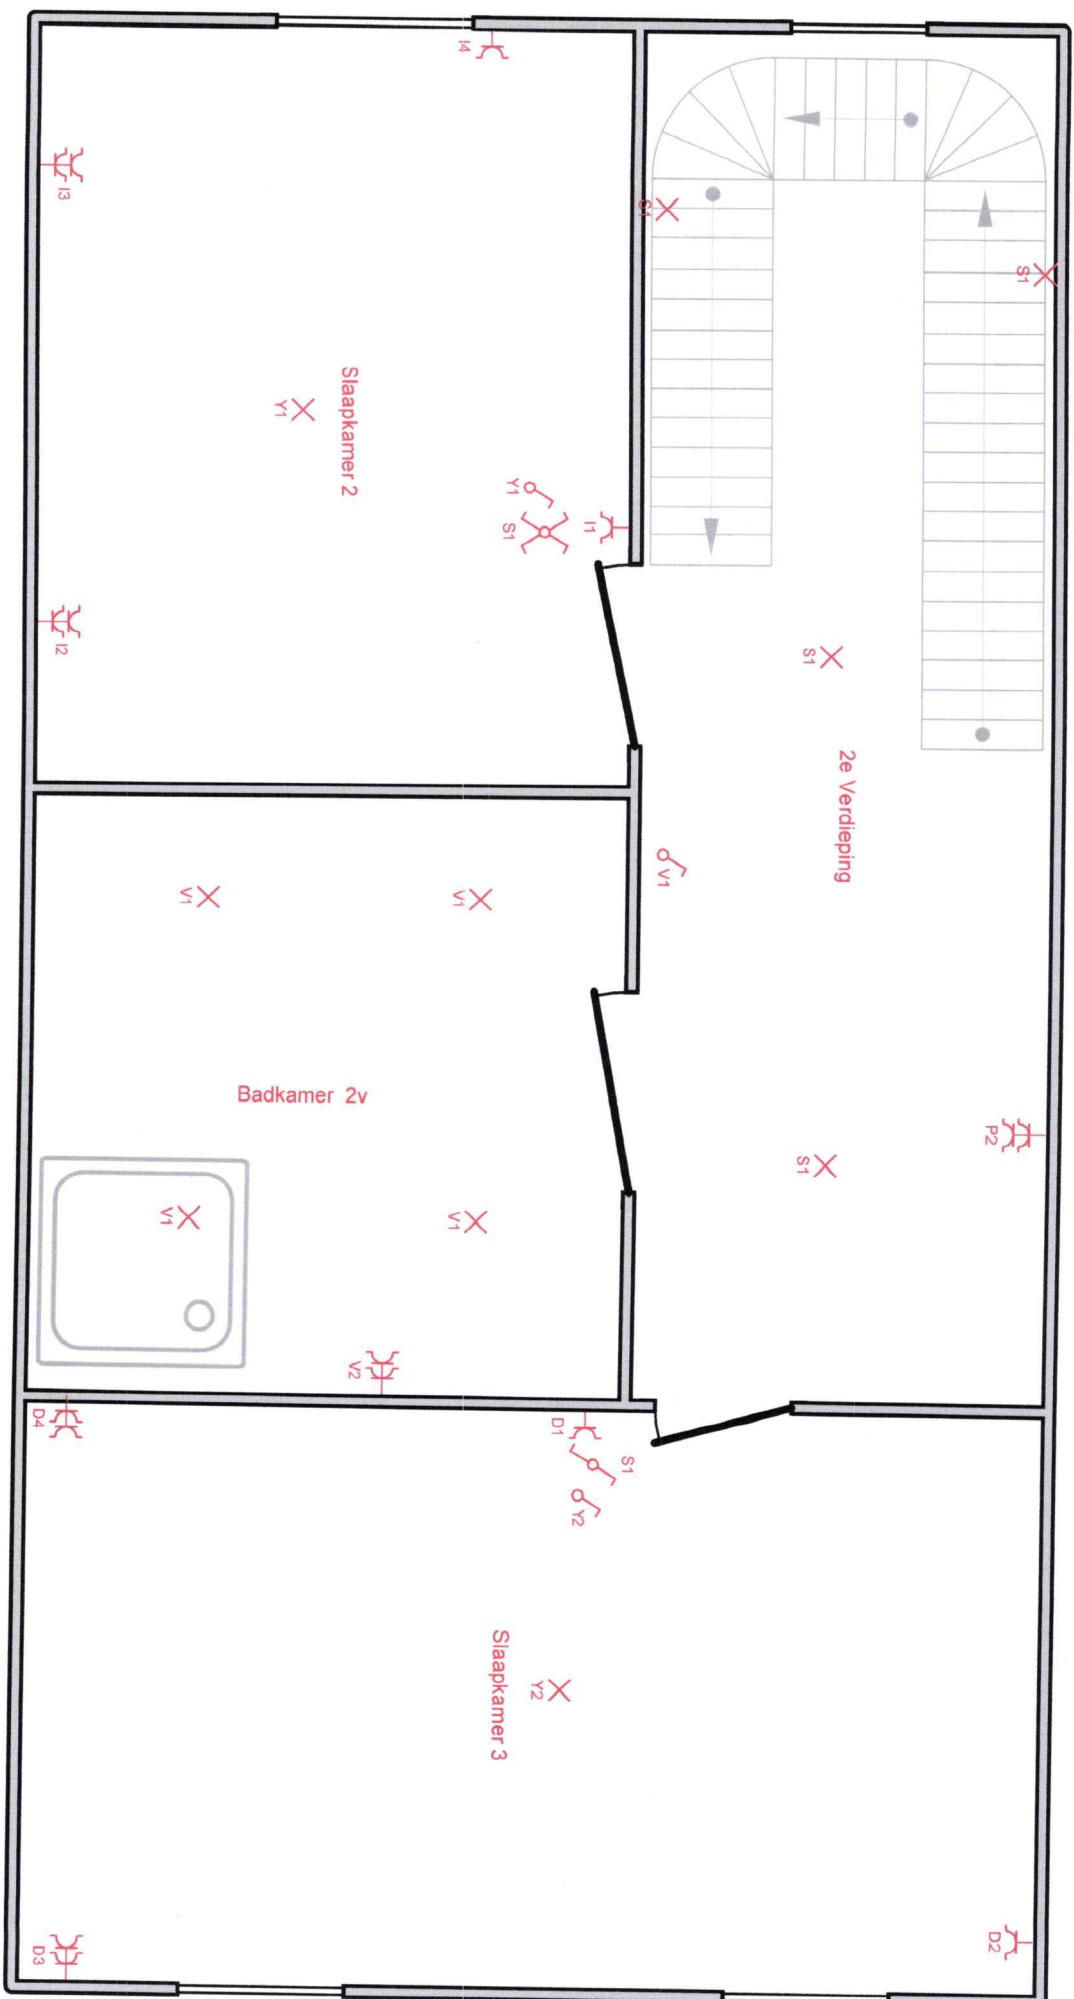

Erkend Organisme
Atlas Controle asbl
Boulevard Lambermont 127
1030 Scharbeek
Tel.: 02 726 64 04
e-mail: info@atlascontrole.be
BE 0732.536.476

ATLAS CONTROLE
erkend keuringsorganisme
Organisme agréé
België, Nederland
6680 NSP

Plaats van de elektrische installatie
Alomot Vastgoed
Apollostraat 169
2600 Berchem
BE1001571916

Installateur
FHM Electro bv
Confortalei 129
2100 Deurne
GSM: 0485 42 04 76
e-mail: fhmelectro@gmail.com
BTW BE 0712.652.961



p. 6/8
Situatieplan

A	Kookplaat
B	Garage Port
C	Modem
D	Stopcontacten Slaapkamer 3
E	Cv
F	Stopcontacten Hal +Garage
G	Stopcontacten/Verlichting Terras
H	Stopcontacten Dakkap +Aanrecht
I	Stopcontacten Slaapkamer 2
J	Stopcontacten Living
K	Micro
L	Stopcontacten Koelkast
M	Stopcontacten Living +Keuken
N	StopContacten /Verlichting Slaapkamer 1
O	Badkamer Gvl
P	Stopcontacten 1 v Hal +Ventilatie
Q	Verlichting Inkom Hal
R	Verlichting Keuken
S	Verlichting Hal 2v
T	Vatwasmachine
U	Oven

V	Badkamer 2v
W	Wasmachine
X	Droogkast
Y	Verlichting Slaapkamer 2+3
Z	Verlichting Living
AA	Stopcontact/Verlichting Garaj

Erkend Organisme
Atlas Controle asbl
Boulevard Lambertmont 127
1030 Schaarbeek
Tel.: 02 726 64 04
e-mail: info@atlascontrole.be
BE 0732 536.476



Plaats van de elektrische installatie
Alomot Vastgoed
Apollostraat 169
2600 Berchem
BE1001571916

Installateur
FHM Electro bv
Confortalei 129
2100 Deurne
GSM: 0485 42 04 76
e-mail: fhmelectro@gmail.com
BTW BE 0712.652.961

