


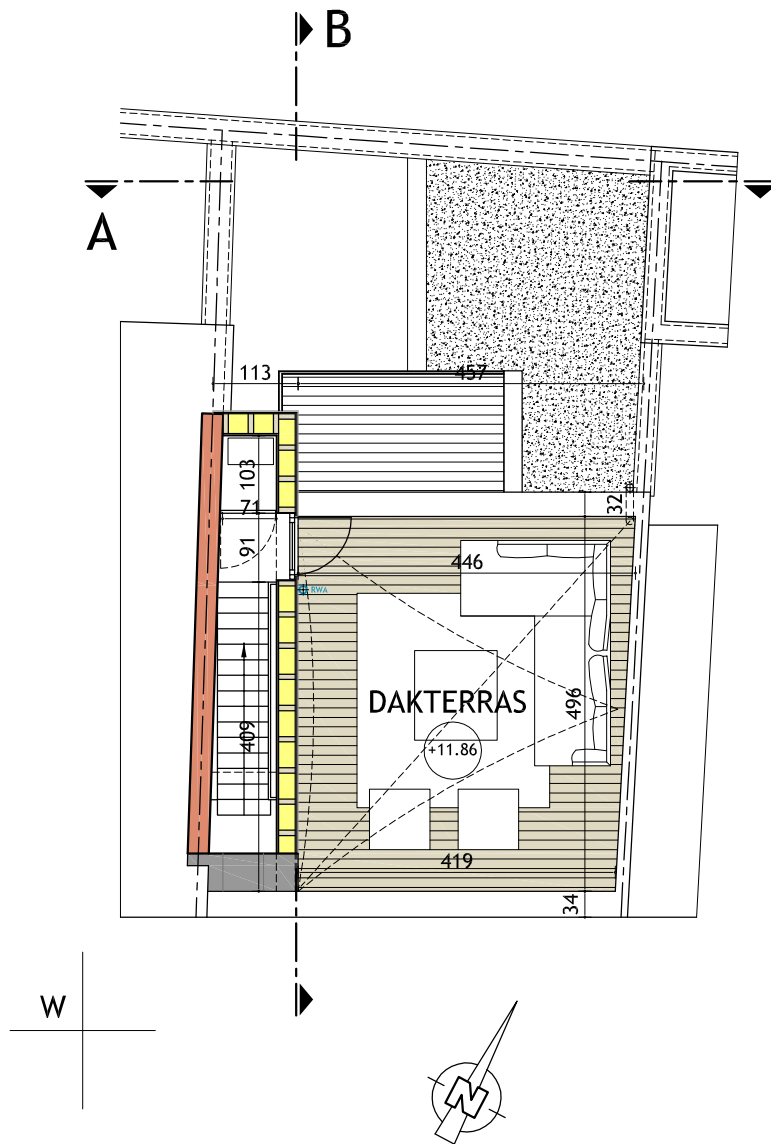

DAK

NIEUWE TOESTAND

schaal : 1/100 eenheid: cm



0 1 2 3 4 5 M