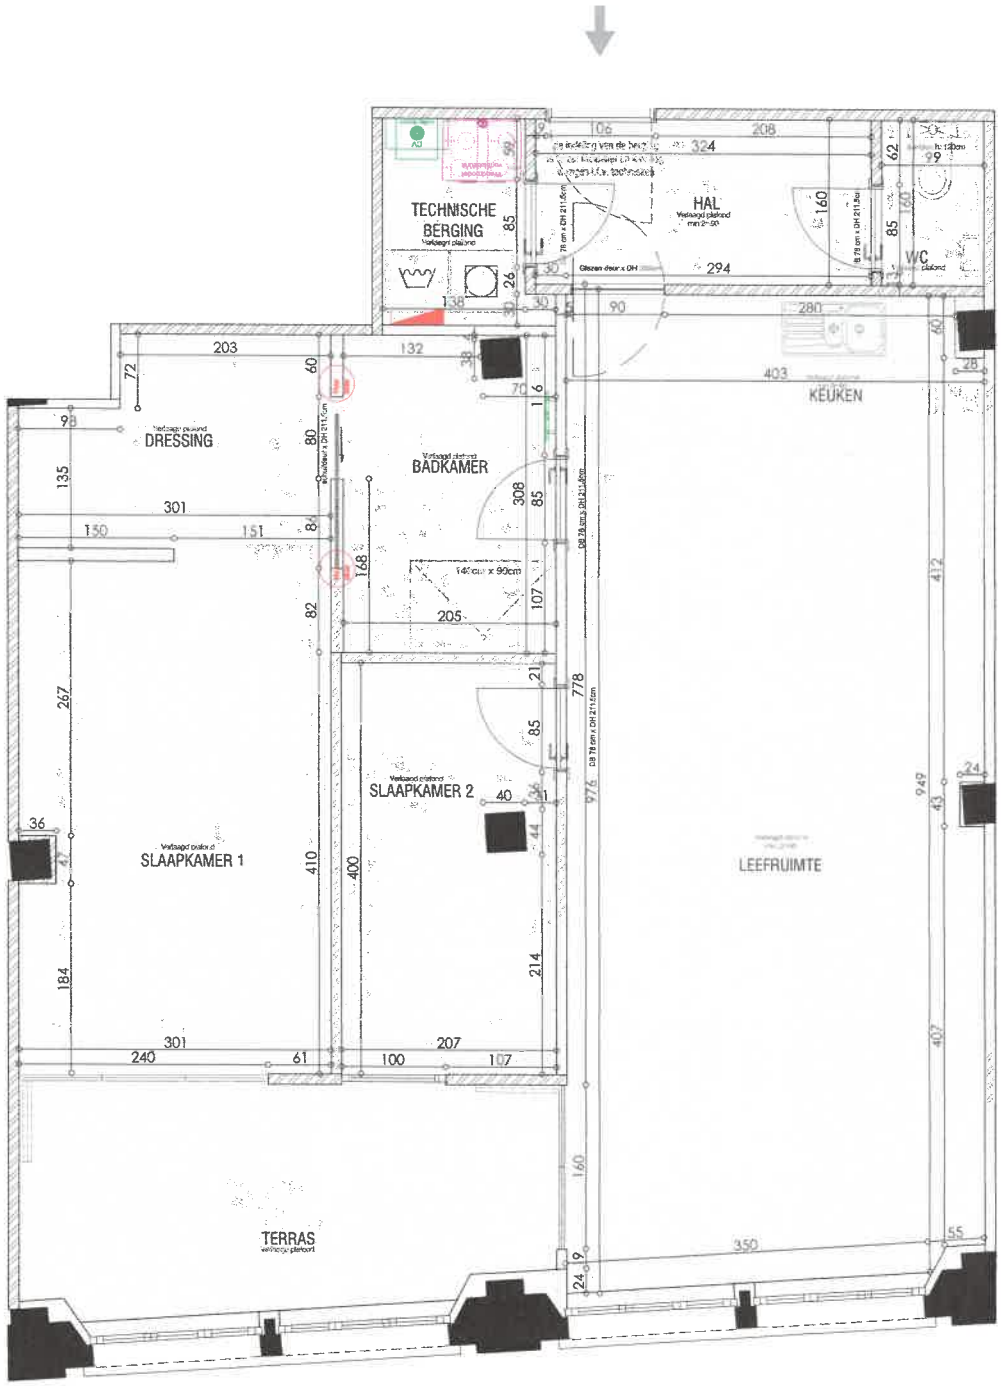


DCA MEER DAN BOUWEN

Projectomschrijving:

1789 - Albertbuilding - Berchem

APP E2.03

Parking:/ Berging:/

Kopergegevens

Verhoeven

Kopersbegeleiding

Chayenne Verheyen
Industrielaan 41
2250 Olen
M. 0483/12.03.87
chayenne.verheyen@dca.be

Fase:

RUWBOUWPLAN

index. E - 31/03/2023

Datum		Wijzigingen
06/09/2022	A	Ruwbouwplan (basis)
06/12/2022	B	Aanpassingen ruwbouwplan
23/02/2023	C	Technieknplan
06/03/2023	D	Aanpassing techniekon
31/03/2023	E	Ruwbouwplan (Aanpassing)
dd mm/jjjj	F	
dd/mm/jjjj	G	
dd/mm/jjjj	H	

Schaal: 1/50 Papierformaat: A3

Voor akkoord:
naam, datum en handtekening

Afmetingen van lokalen zijn indicatief en kunnen afwijken

Technische wijzigingen voorbehouden tot aanpassing van de plannen. De maatvoering is indicatief en kan in de 11-04-2023 . De gemeenschappelijke delen (e.a. hellingbanen, panelen, buitenverlichting, ...) vallen onder verantwoordelijkheid van het bouwbestuur

ALBRTR

BELPAIRESTRAAT - COVELIERSSTRAAT
B-2000 ANTWERPEN





NIVEAU -2

LEGENDE

- KERAMISCHE TEGELS
- KERAMISCHE TEGELS NATTE RUIMTES
- DRAGENDE (BUITEN)WANDEN EN SCHACHTWANDEN
- NIET-DRAGENDE BINNENWANDEN
- VERLAAGD PLAFOND

0 1 2

Dit ontwerpplan is louter indicatief. Voor de materialen wordt verwezen naar het verkoopdossierboek. Voor de technische gegevens verwijzen we naar de uitvoeringsplannen van de architect. Aan deze tekeningen kunnen geen rechten worden ontleend. Ingetekend meubilair wordt slechts ter basis voorzien. Indien de exacte toestellen en de keuken.

Kolmont