


PLAN + RIOLERING GELIJKVLOERS

GEVEL NA VERBOUWING

GEVELMAT

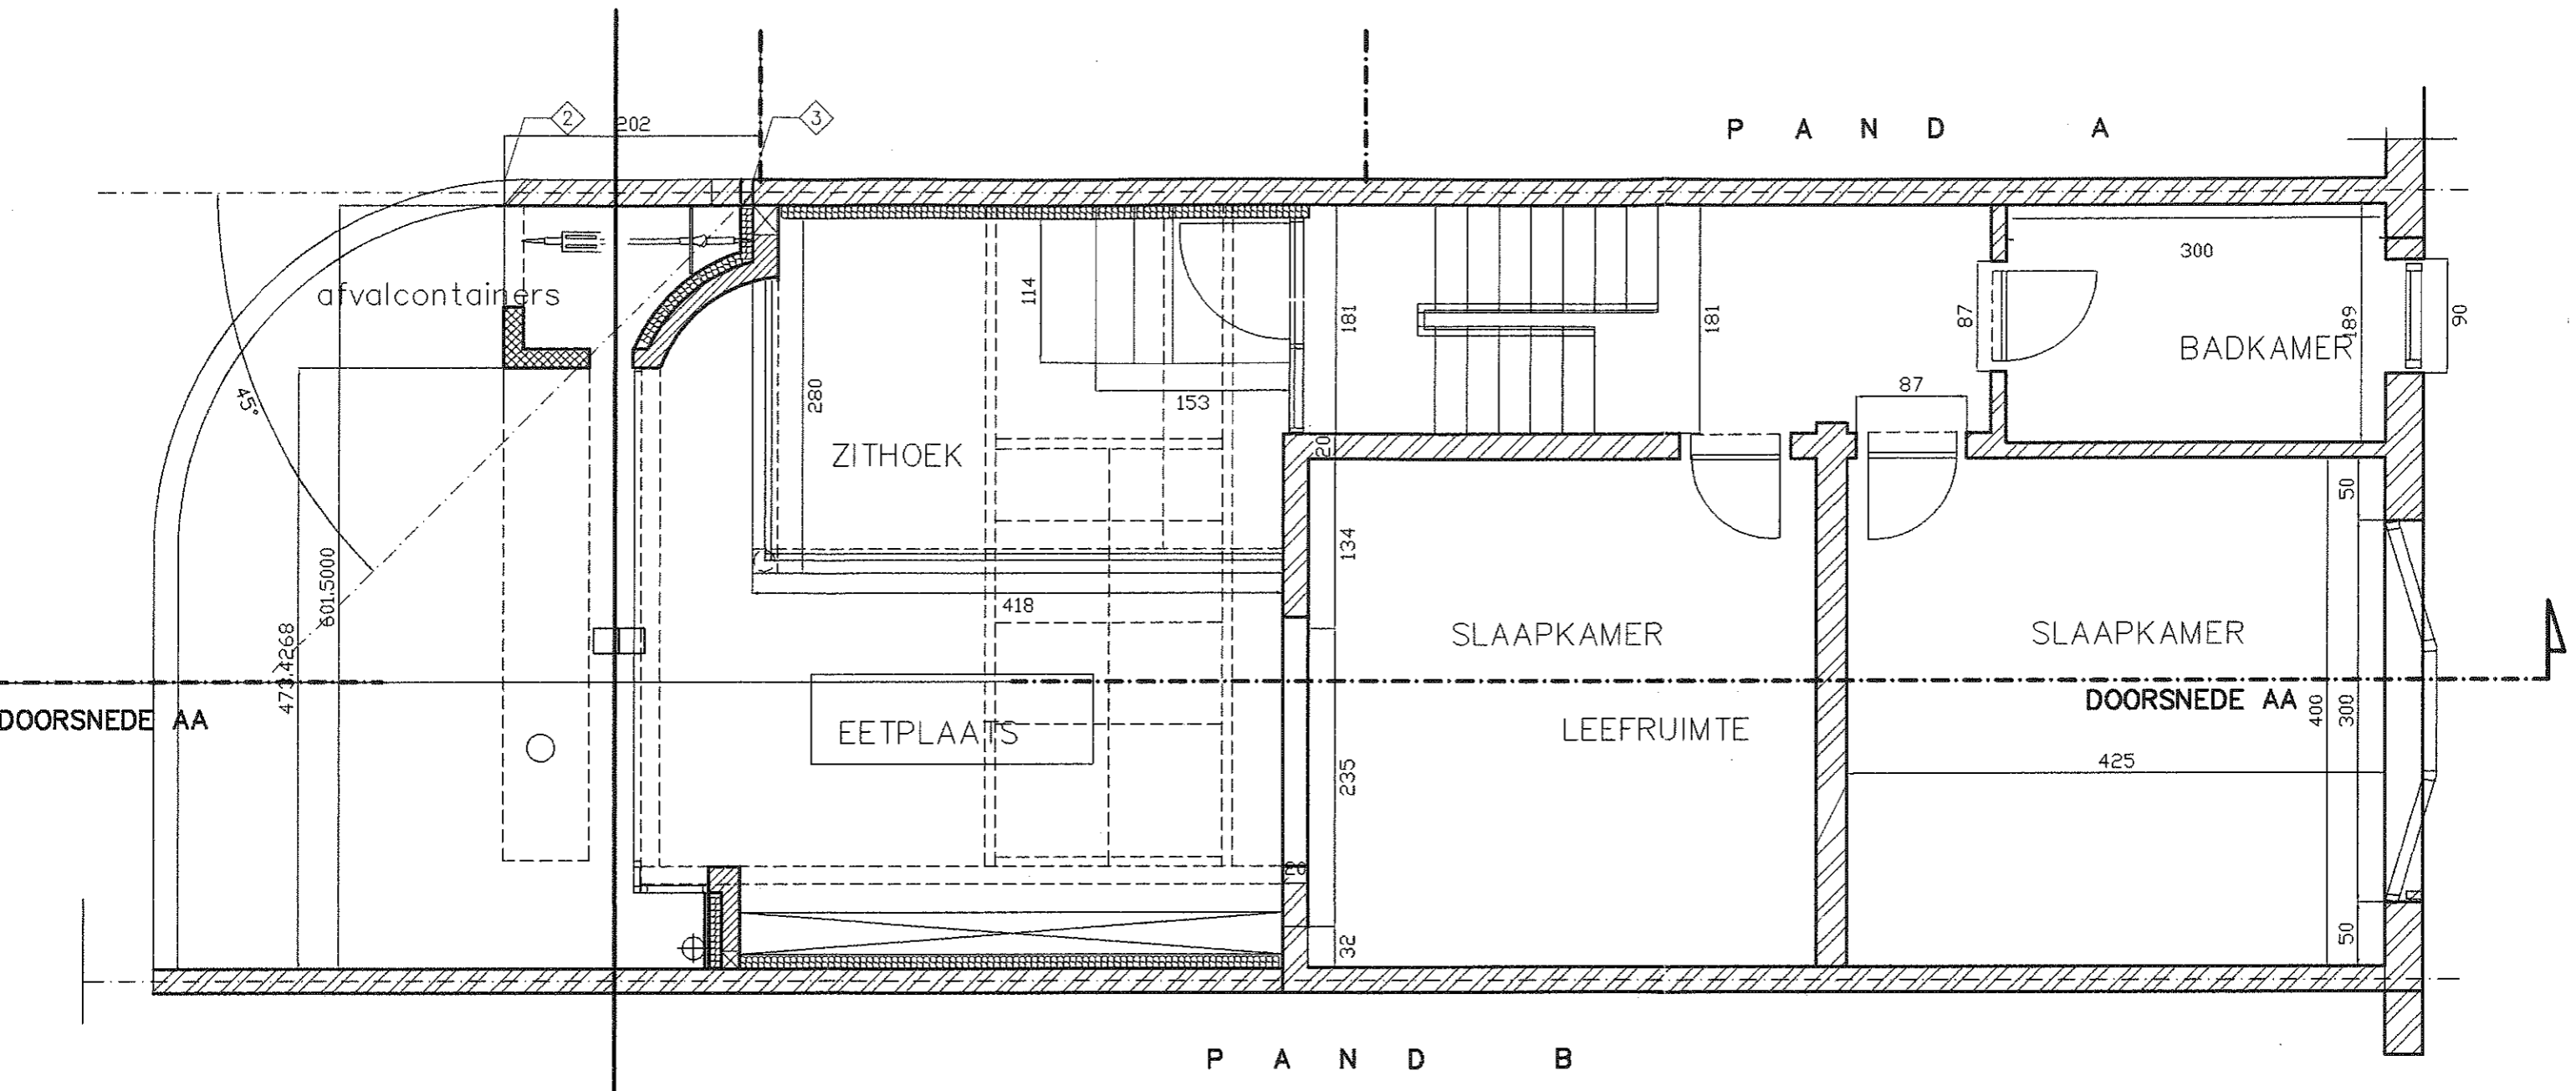

1 STE VERDIEPING NA VERBOUWING

OPPLAN

