

B.E. 7.43 3.12 17.95 7.14 B.E.

PHOTO 1

LOT 4

SECTION A n° 511^a
Surface : 974 m²

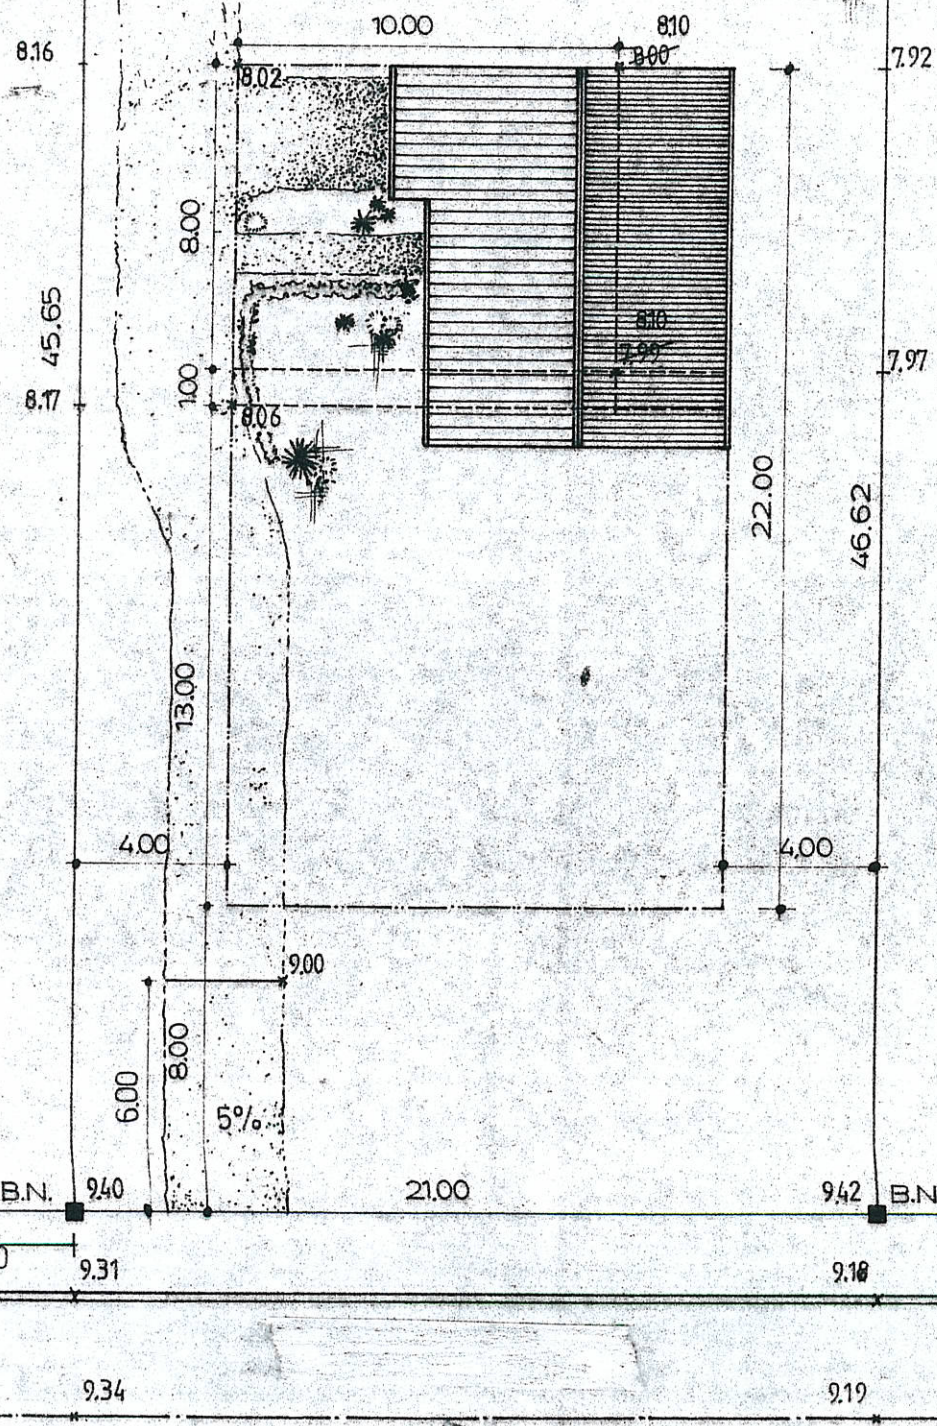



PHOTO 2


PHOTO 3


ECHELLE: 5mm/m

10.00m : niveau fictif pris sur seuil lot

COUPE 5%

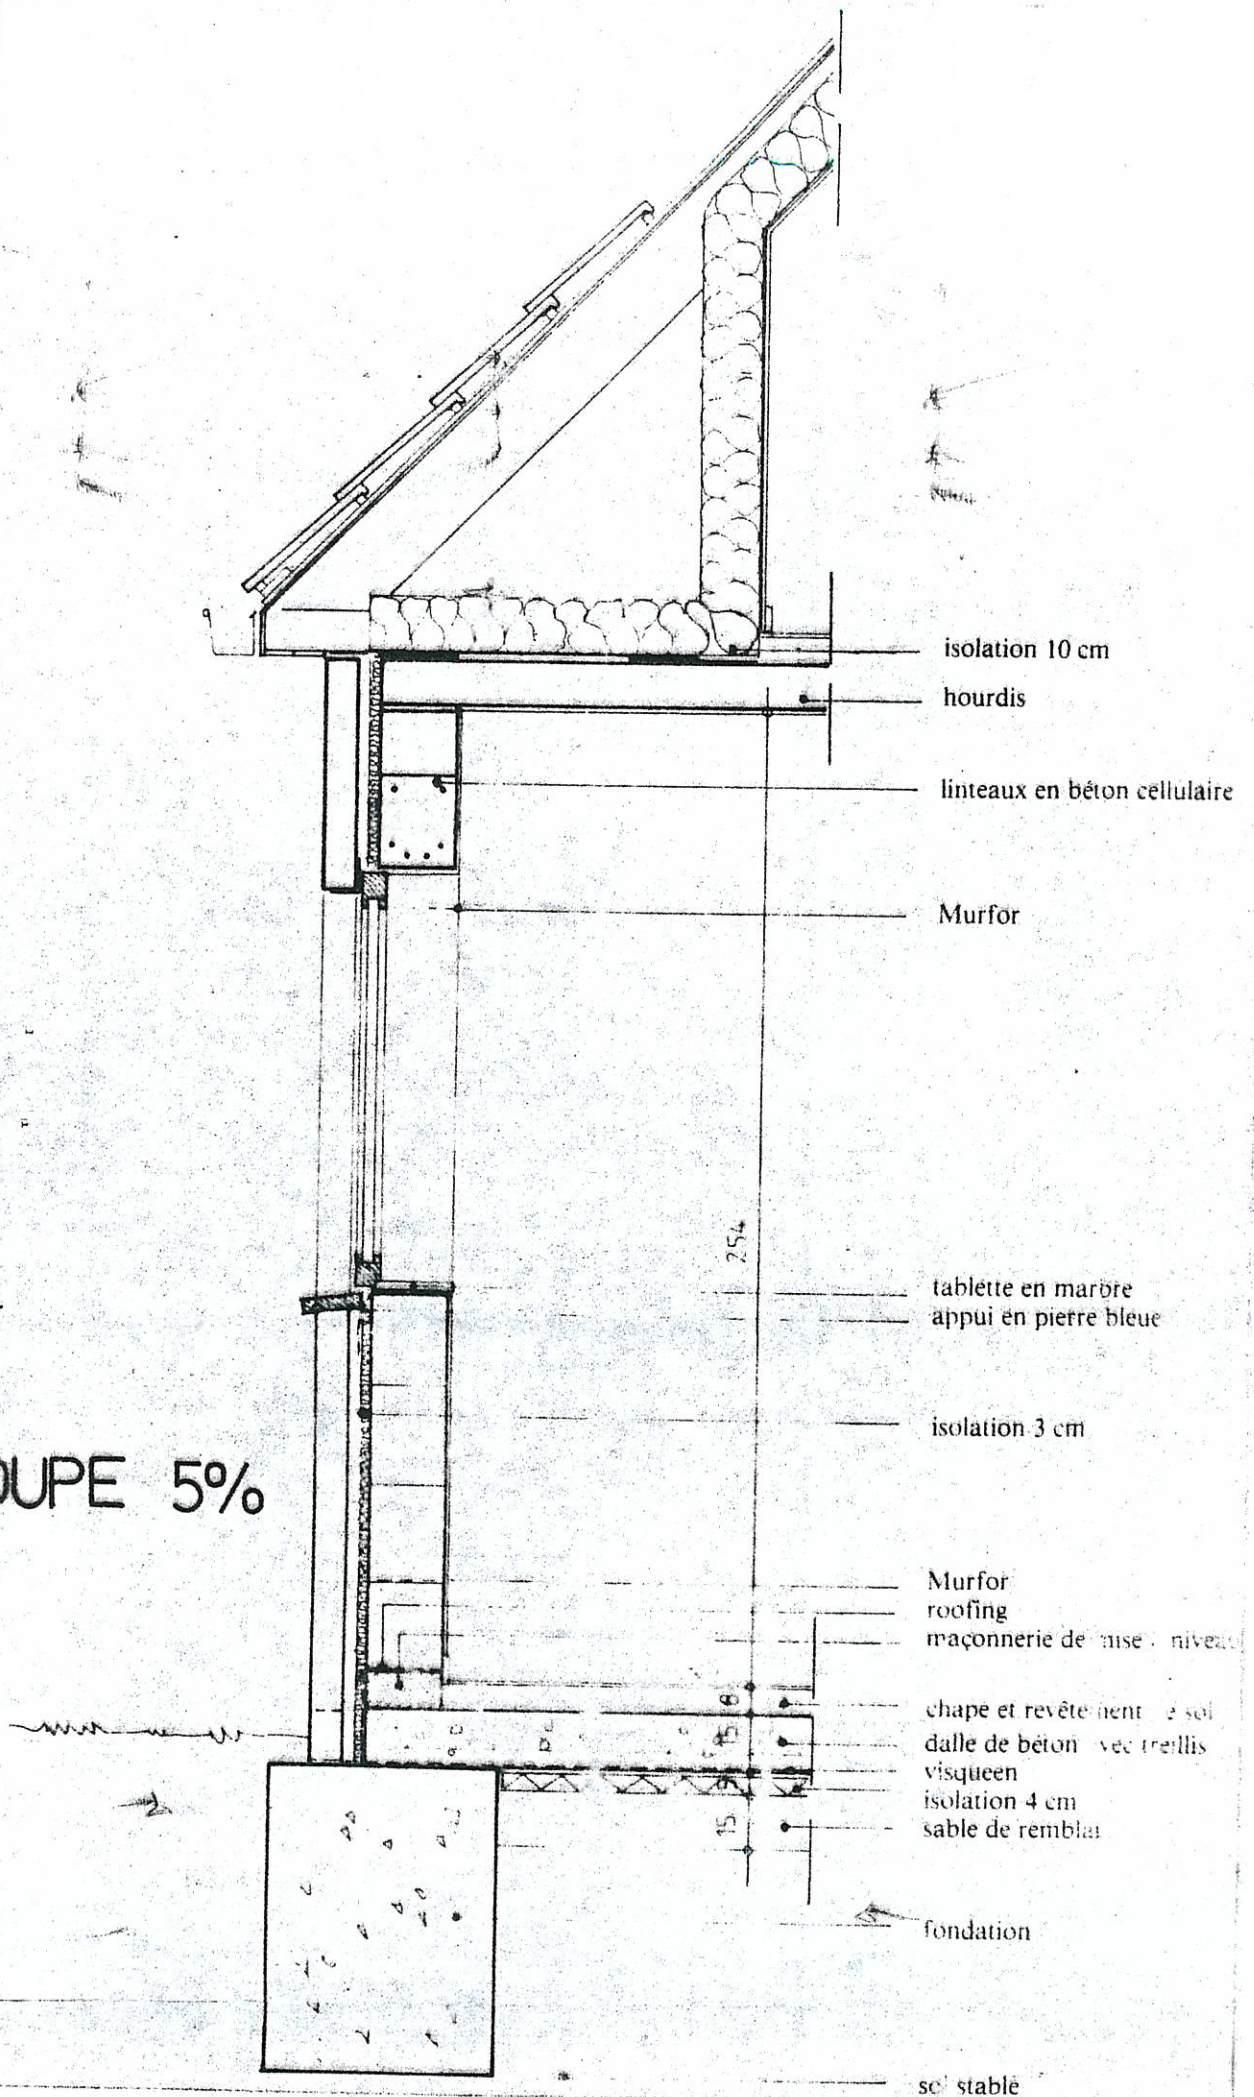

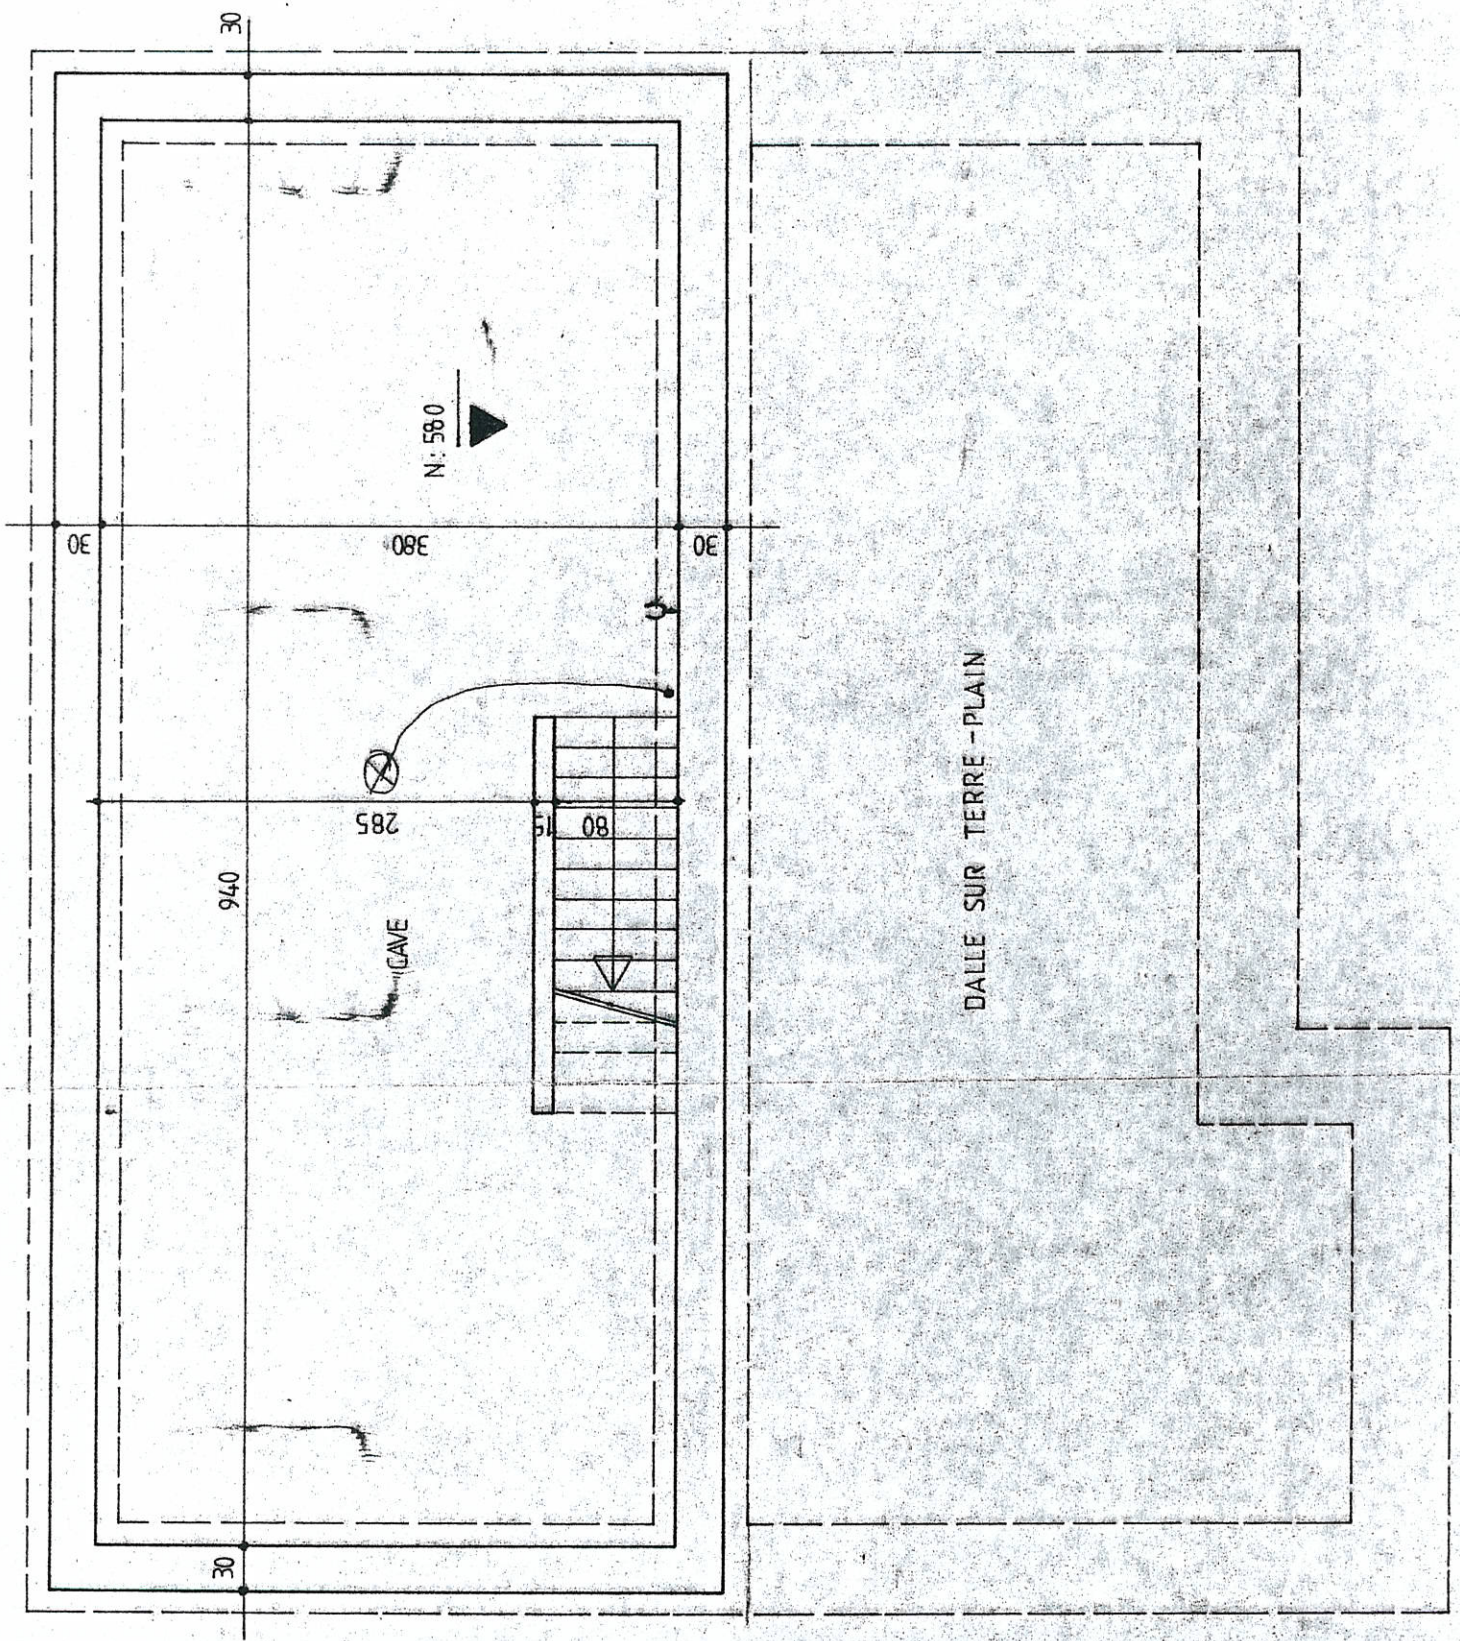

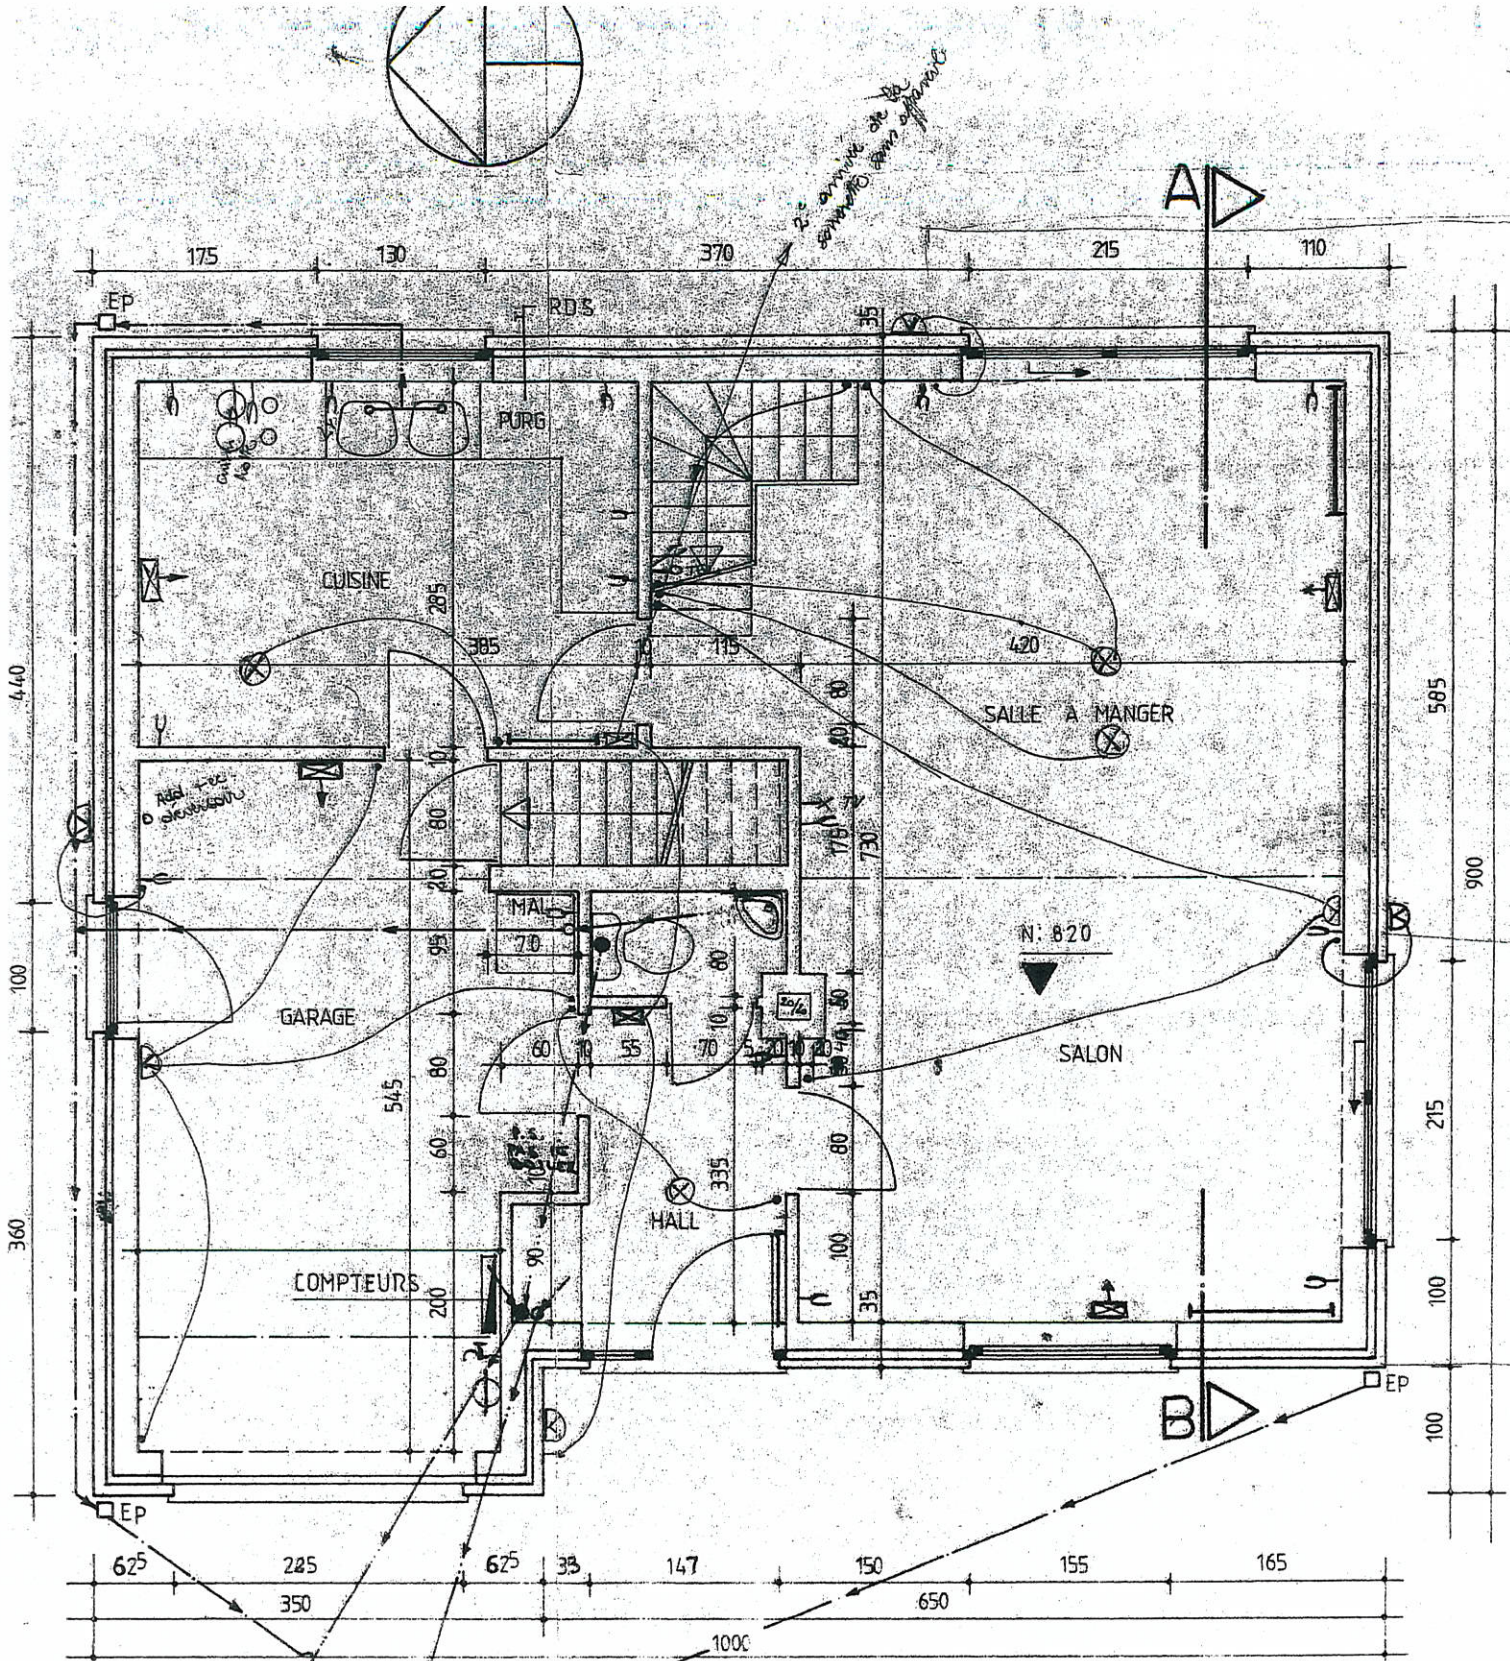

REZ DE CHAUSSEE

