


Ville de WAVRE
3ème Division / Bierges
Section B n°208a

PLAN DE MESURAGE A JOINDRE A L'ACTE DE DIVISION


François BERTRAND scprl
Géomètre - Expert immobilier
GEO 040095
Rue de la Croix Gabriel n°32
1400 Nivelles
Tél : 067 / 21 20 93
f.bertrand@skynet.be

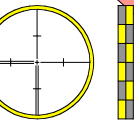

Le 30 janvier 2018

Numéro de référence du plan :

- ⊠ B.E. : Borne Existante
- ⊠ B.N. : Borne Nouvelle
- Acl : Angle Clôture
- Lim : Point Limite

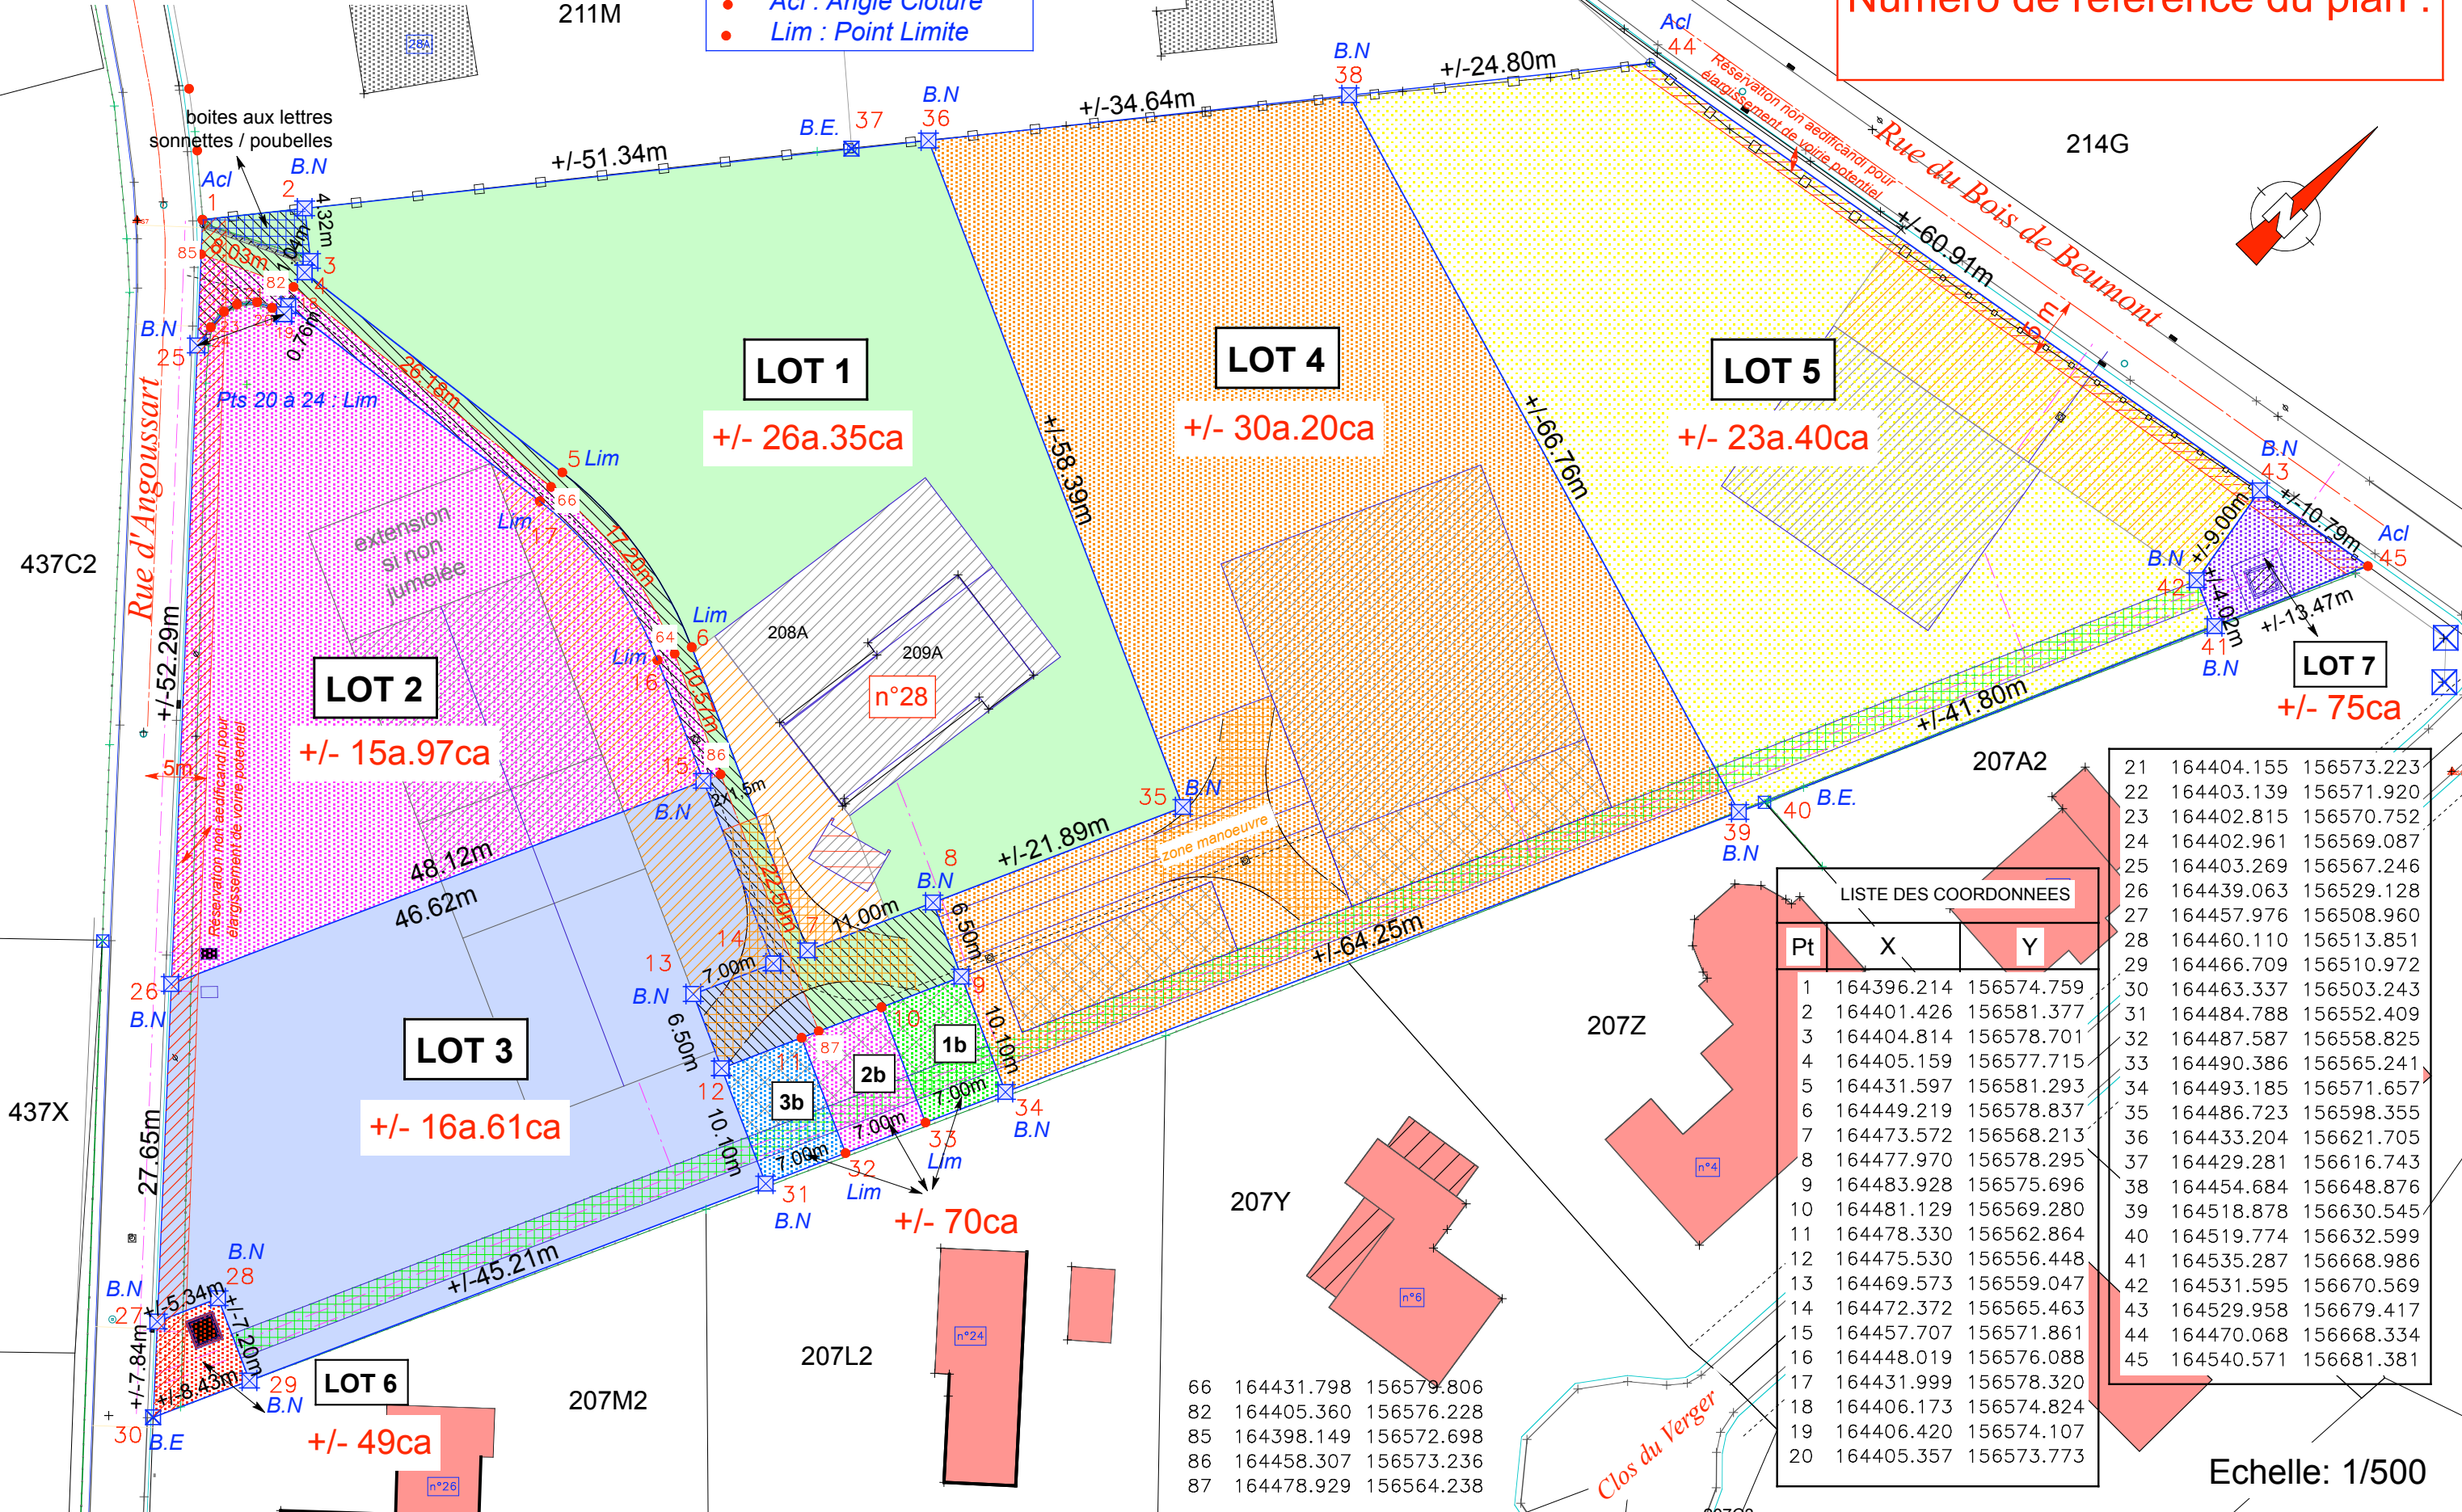

LISTE DES COORDONNEES

Pt	X	Y
1	164396.214	156574.759
2	164401.426	156581.377
3	164404.814	156578.701
4	164405.159	156577.715
5	164431.597	156581.293
6	164449.219	156578.837
7	164473.572	156568.213
8	164477.970	156578.295
9	164483.928	156575.696
10	164481.129	156569.280
11	164478.330	156562.864
12	164475.530	156556.448
13	164469.573	156559.047
14	164472.372	156565.463
15	164457.707	156571.861
16	164448.019	156576.088
17	164431.999	156578.320
18	164406.173	156574.824
19	164406.420	156574.107
20	164405.357	156573.773
21	164404.155	156573.223
22	164403.139	156571.920
23	164402.815	156570.752
24	164402.961	156569.087
25	164403.269	156567.246
26	164439.063	156529.128
27	164457.976	156508.960
28	164460.110	156513.851
29	164466.709	156510.972
30	164463.337	156503.243
31	164484.788	156552.409
32	164487.587	156558.825
33	164490.386	156565.241
34	164493.185	156571.657
35	164486.723	156598.355
36	164433.204	156621.705
37	164429.281	156616.743
38	164454.684	156648.876
39	164518.878	156630.545
40	164519.774	156632.599
41	164535.287	156668.986
42	164531.595	156670.569
43	164529.958	156679.417
44	164470.068	156668.334
45	164540.571	156681.381

Echelle: 1/500