




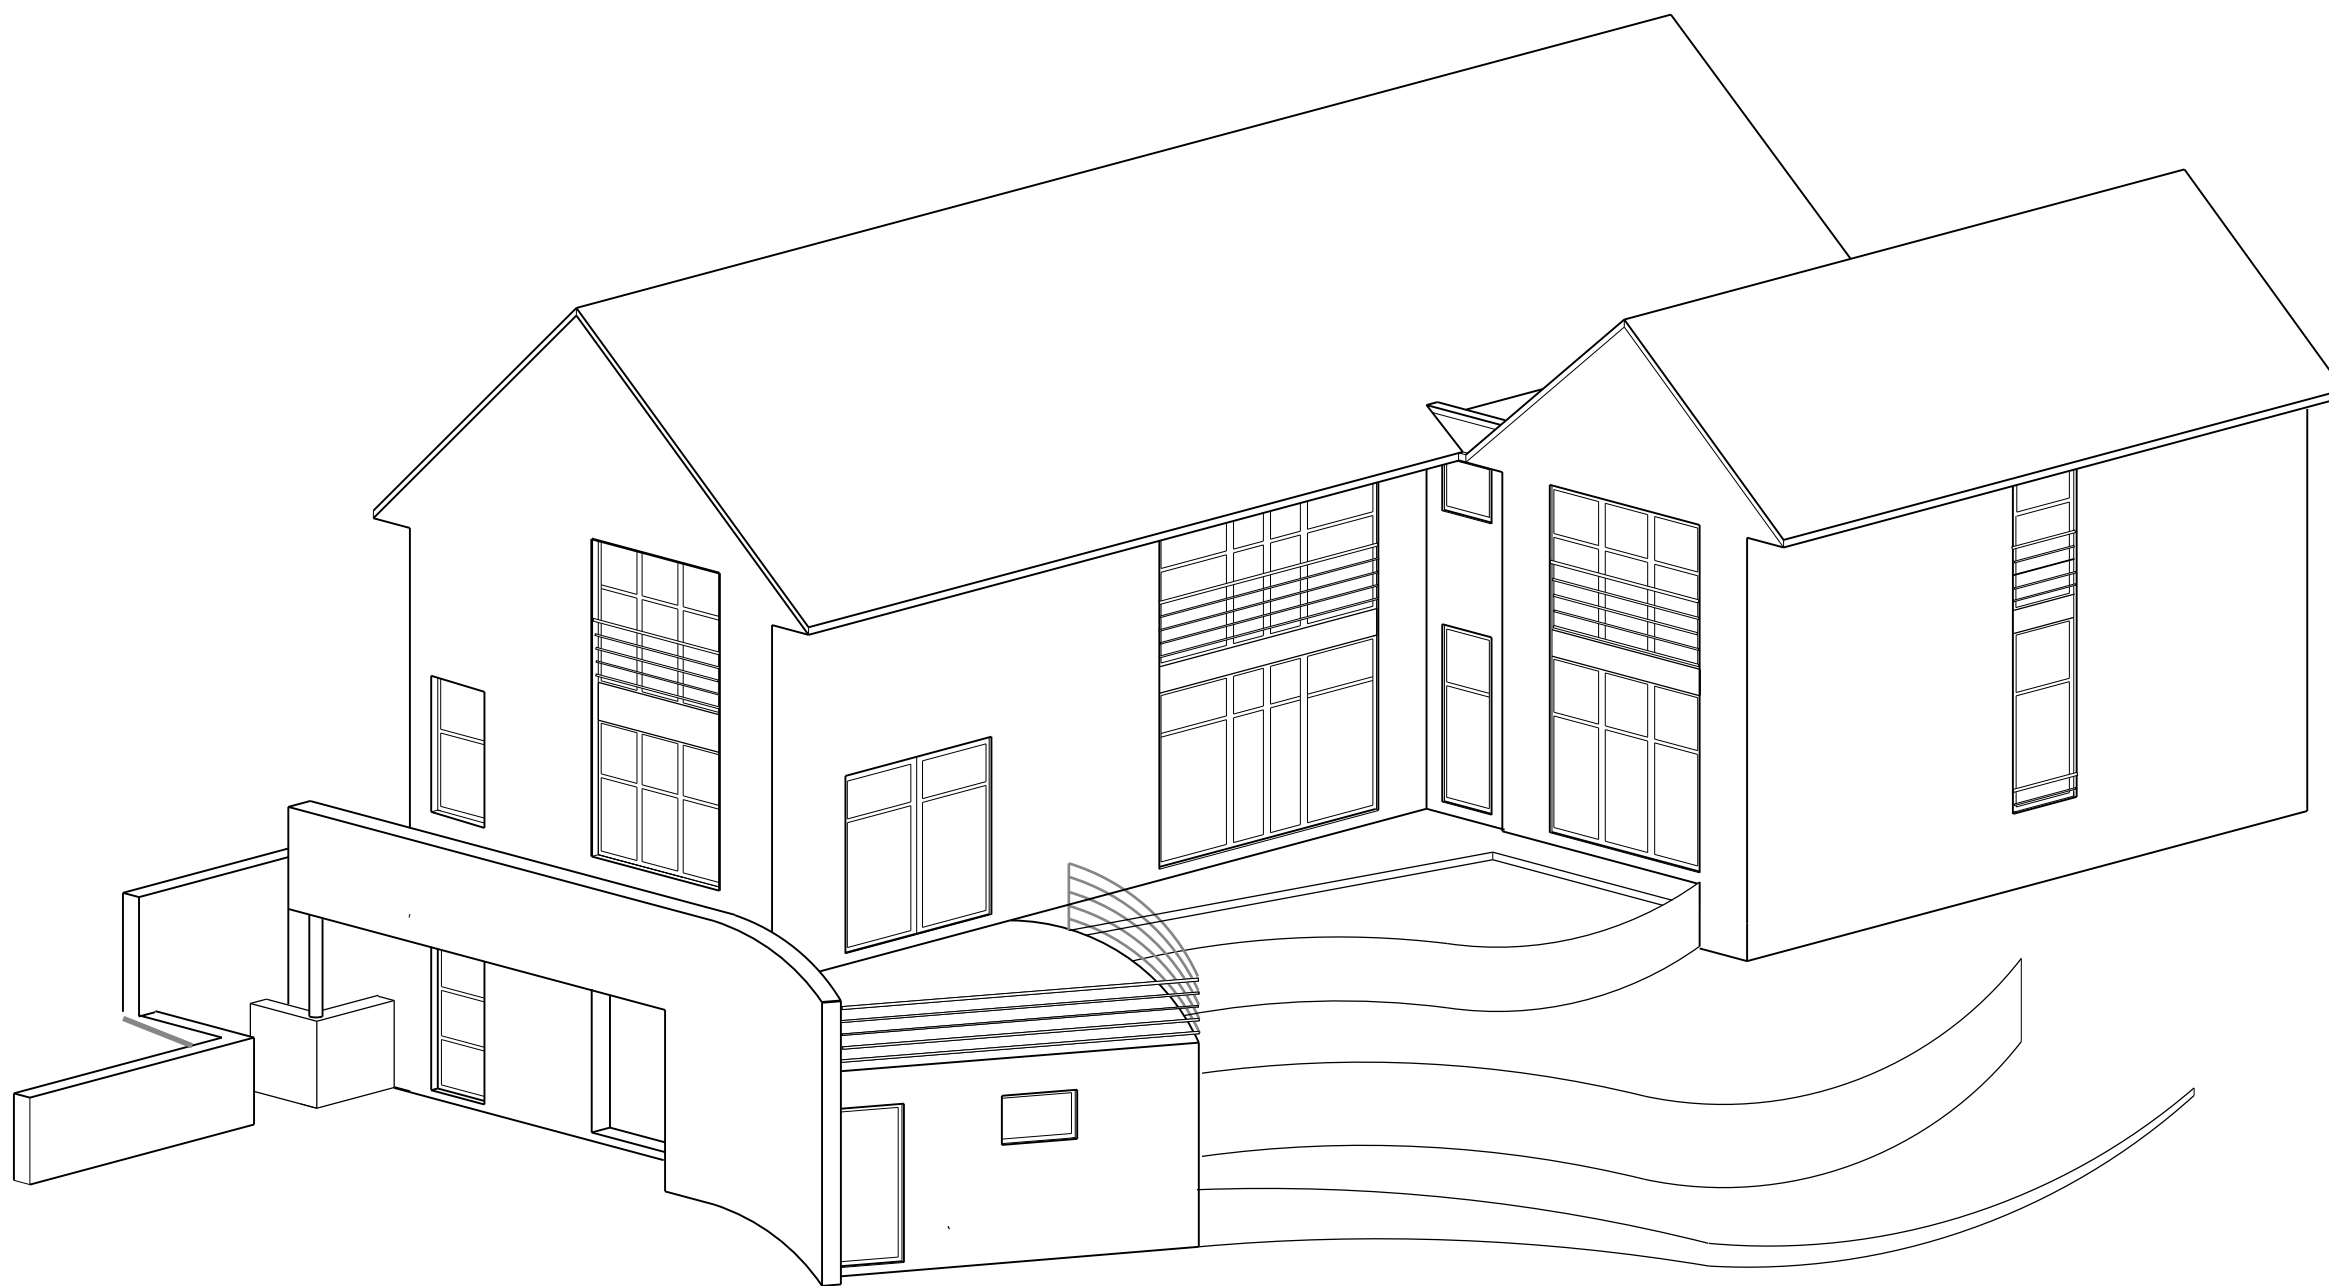

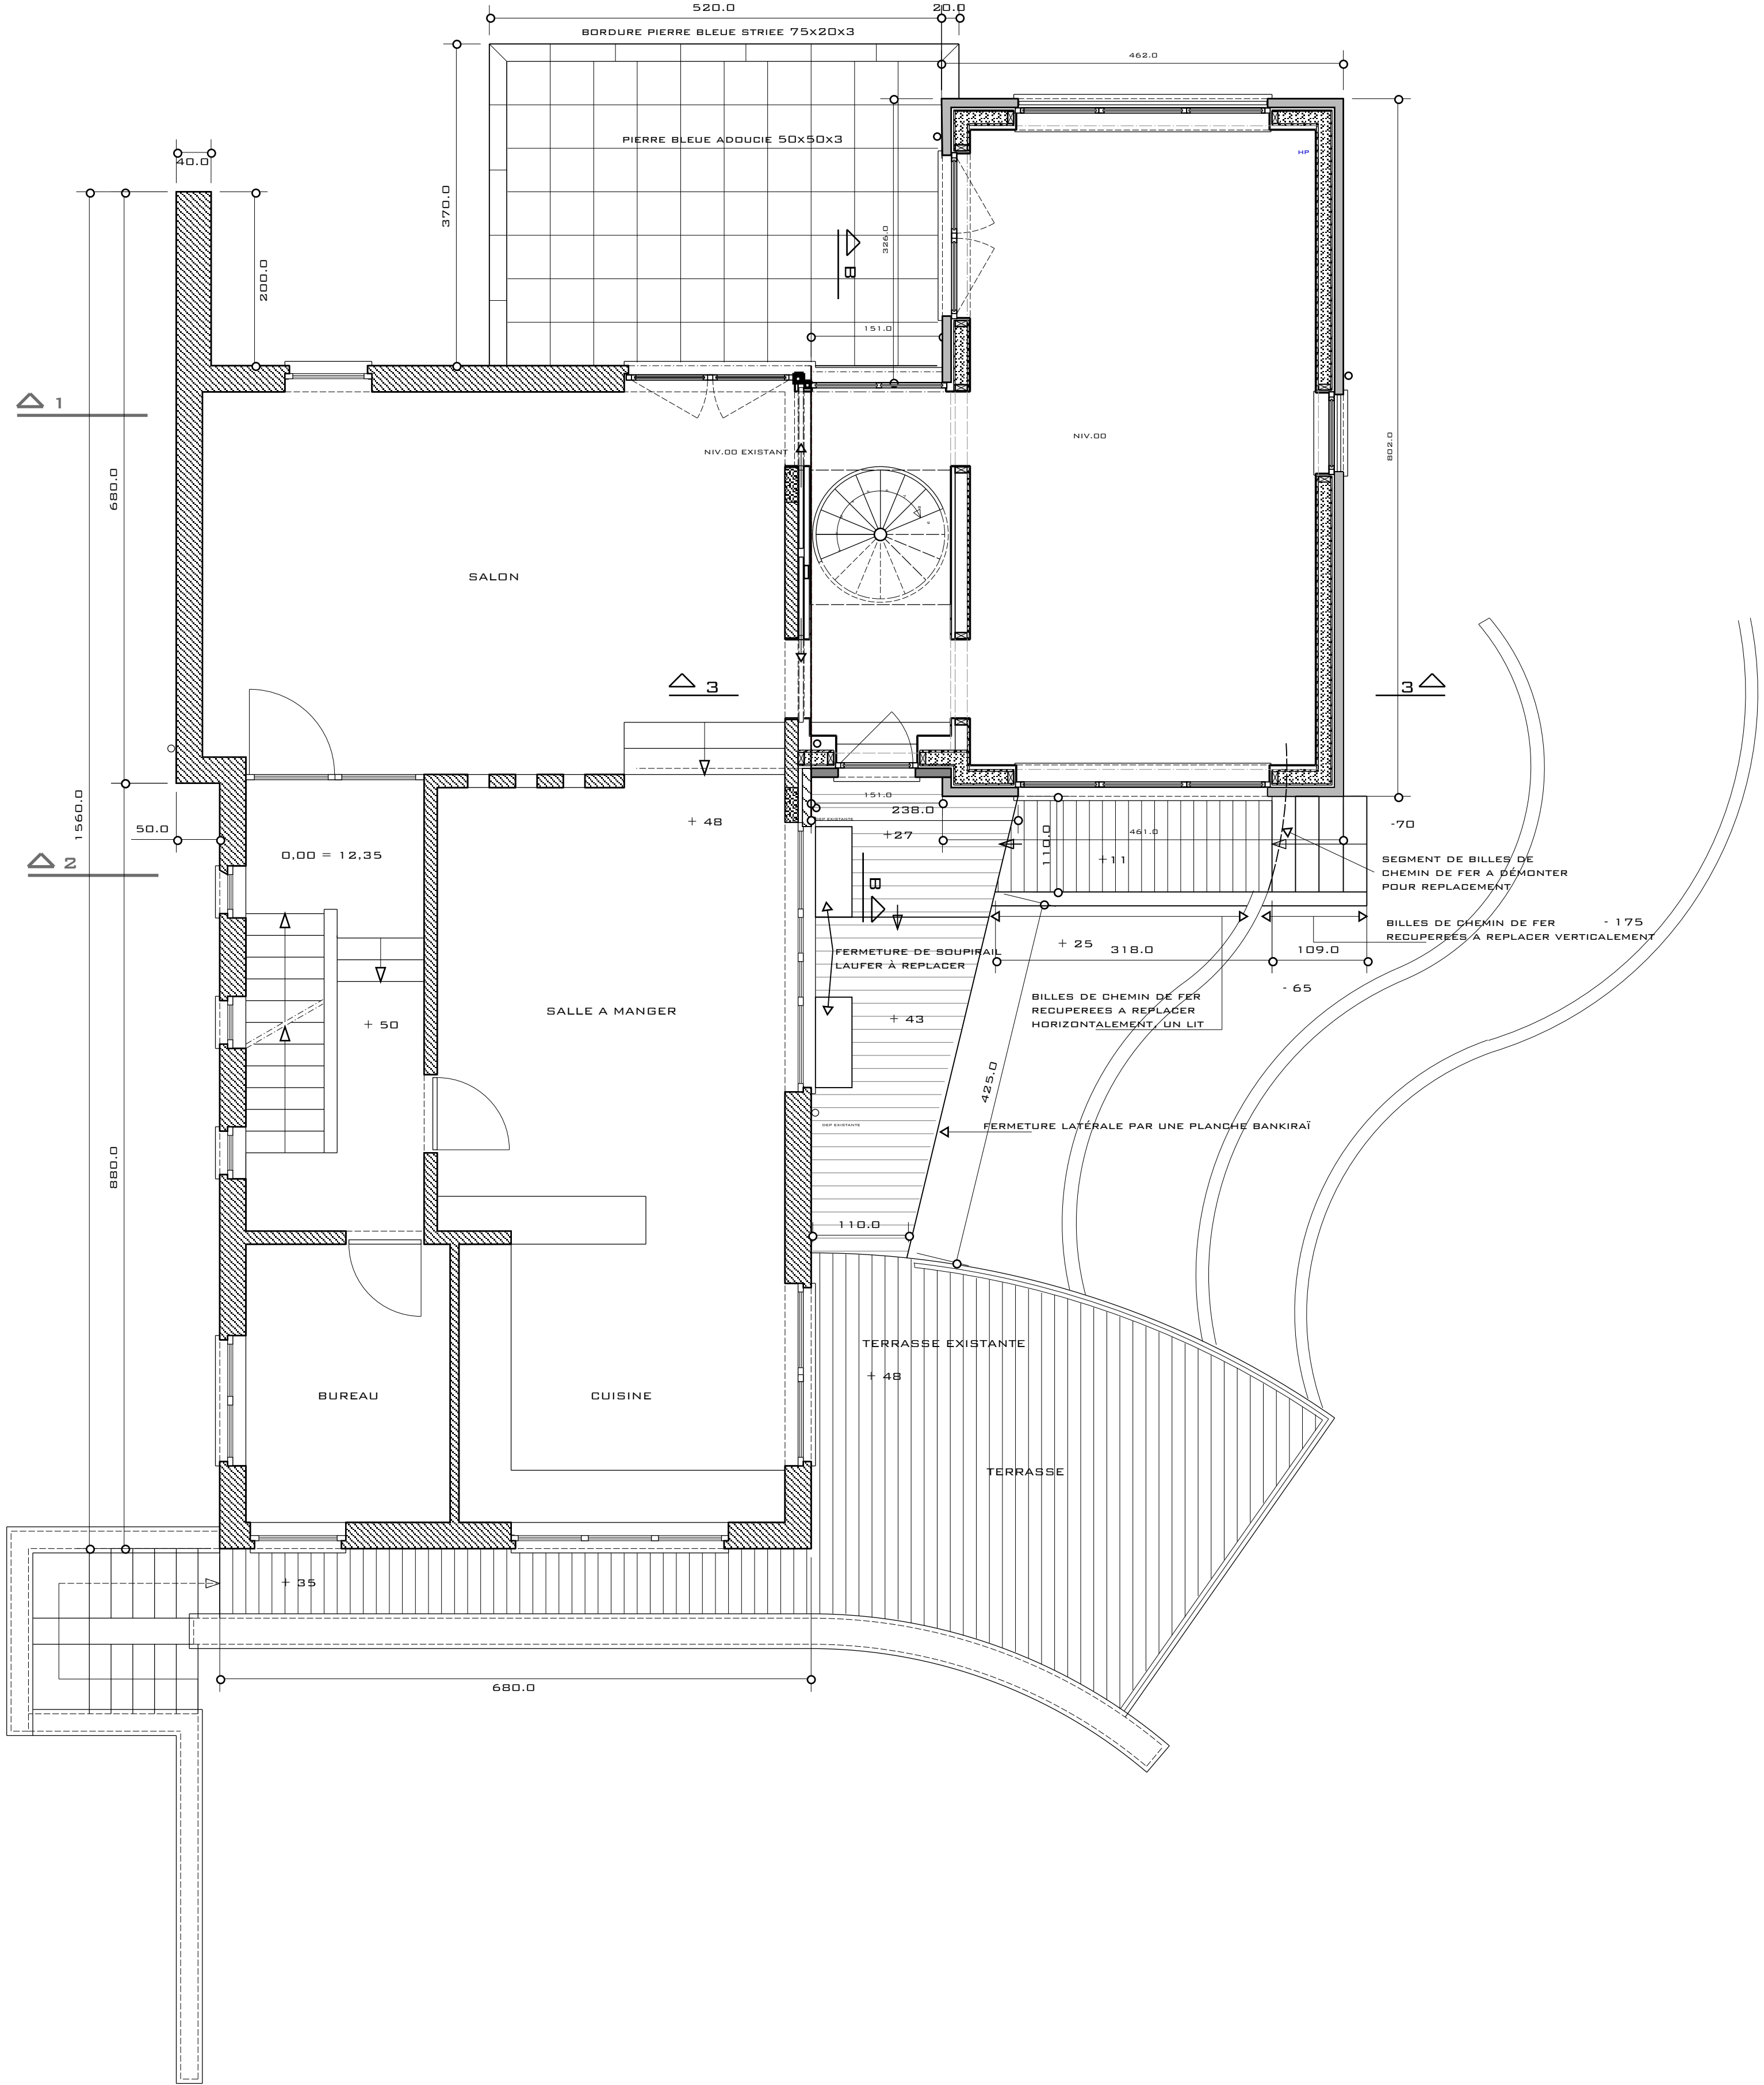

REZ-DE-CHAUSSEE


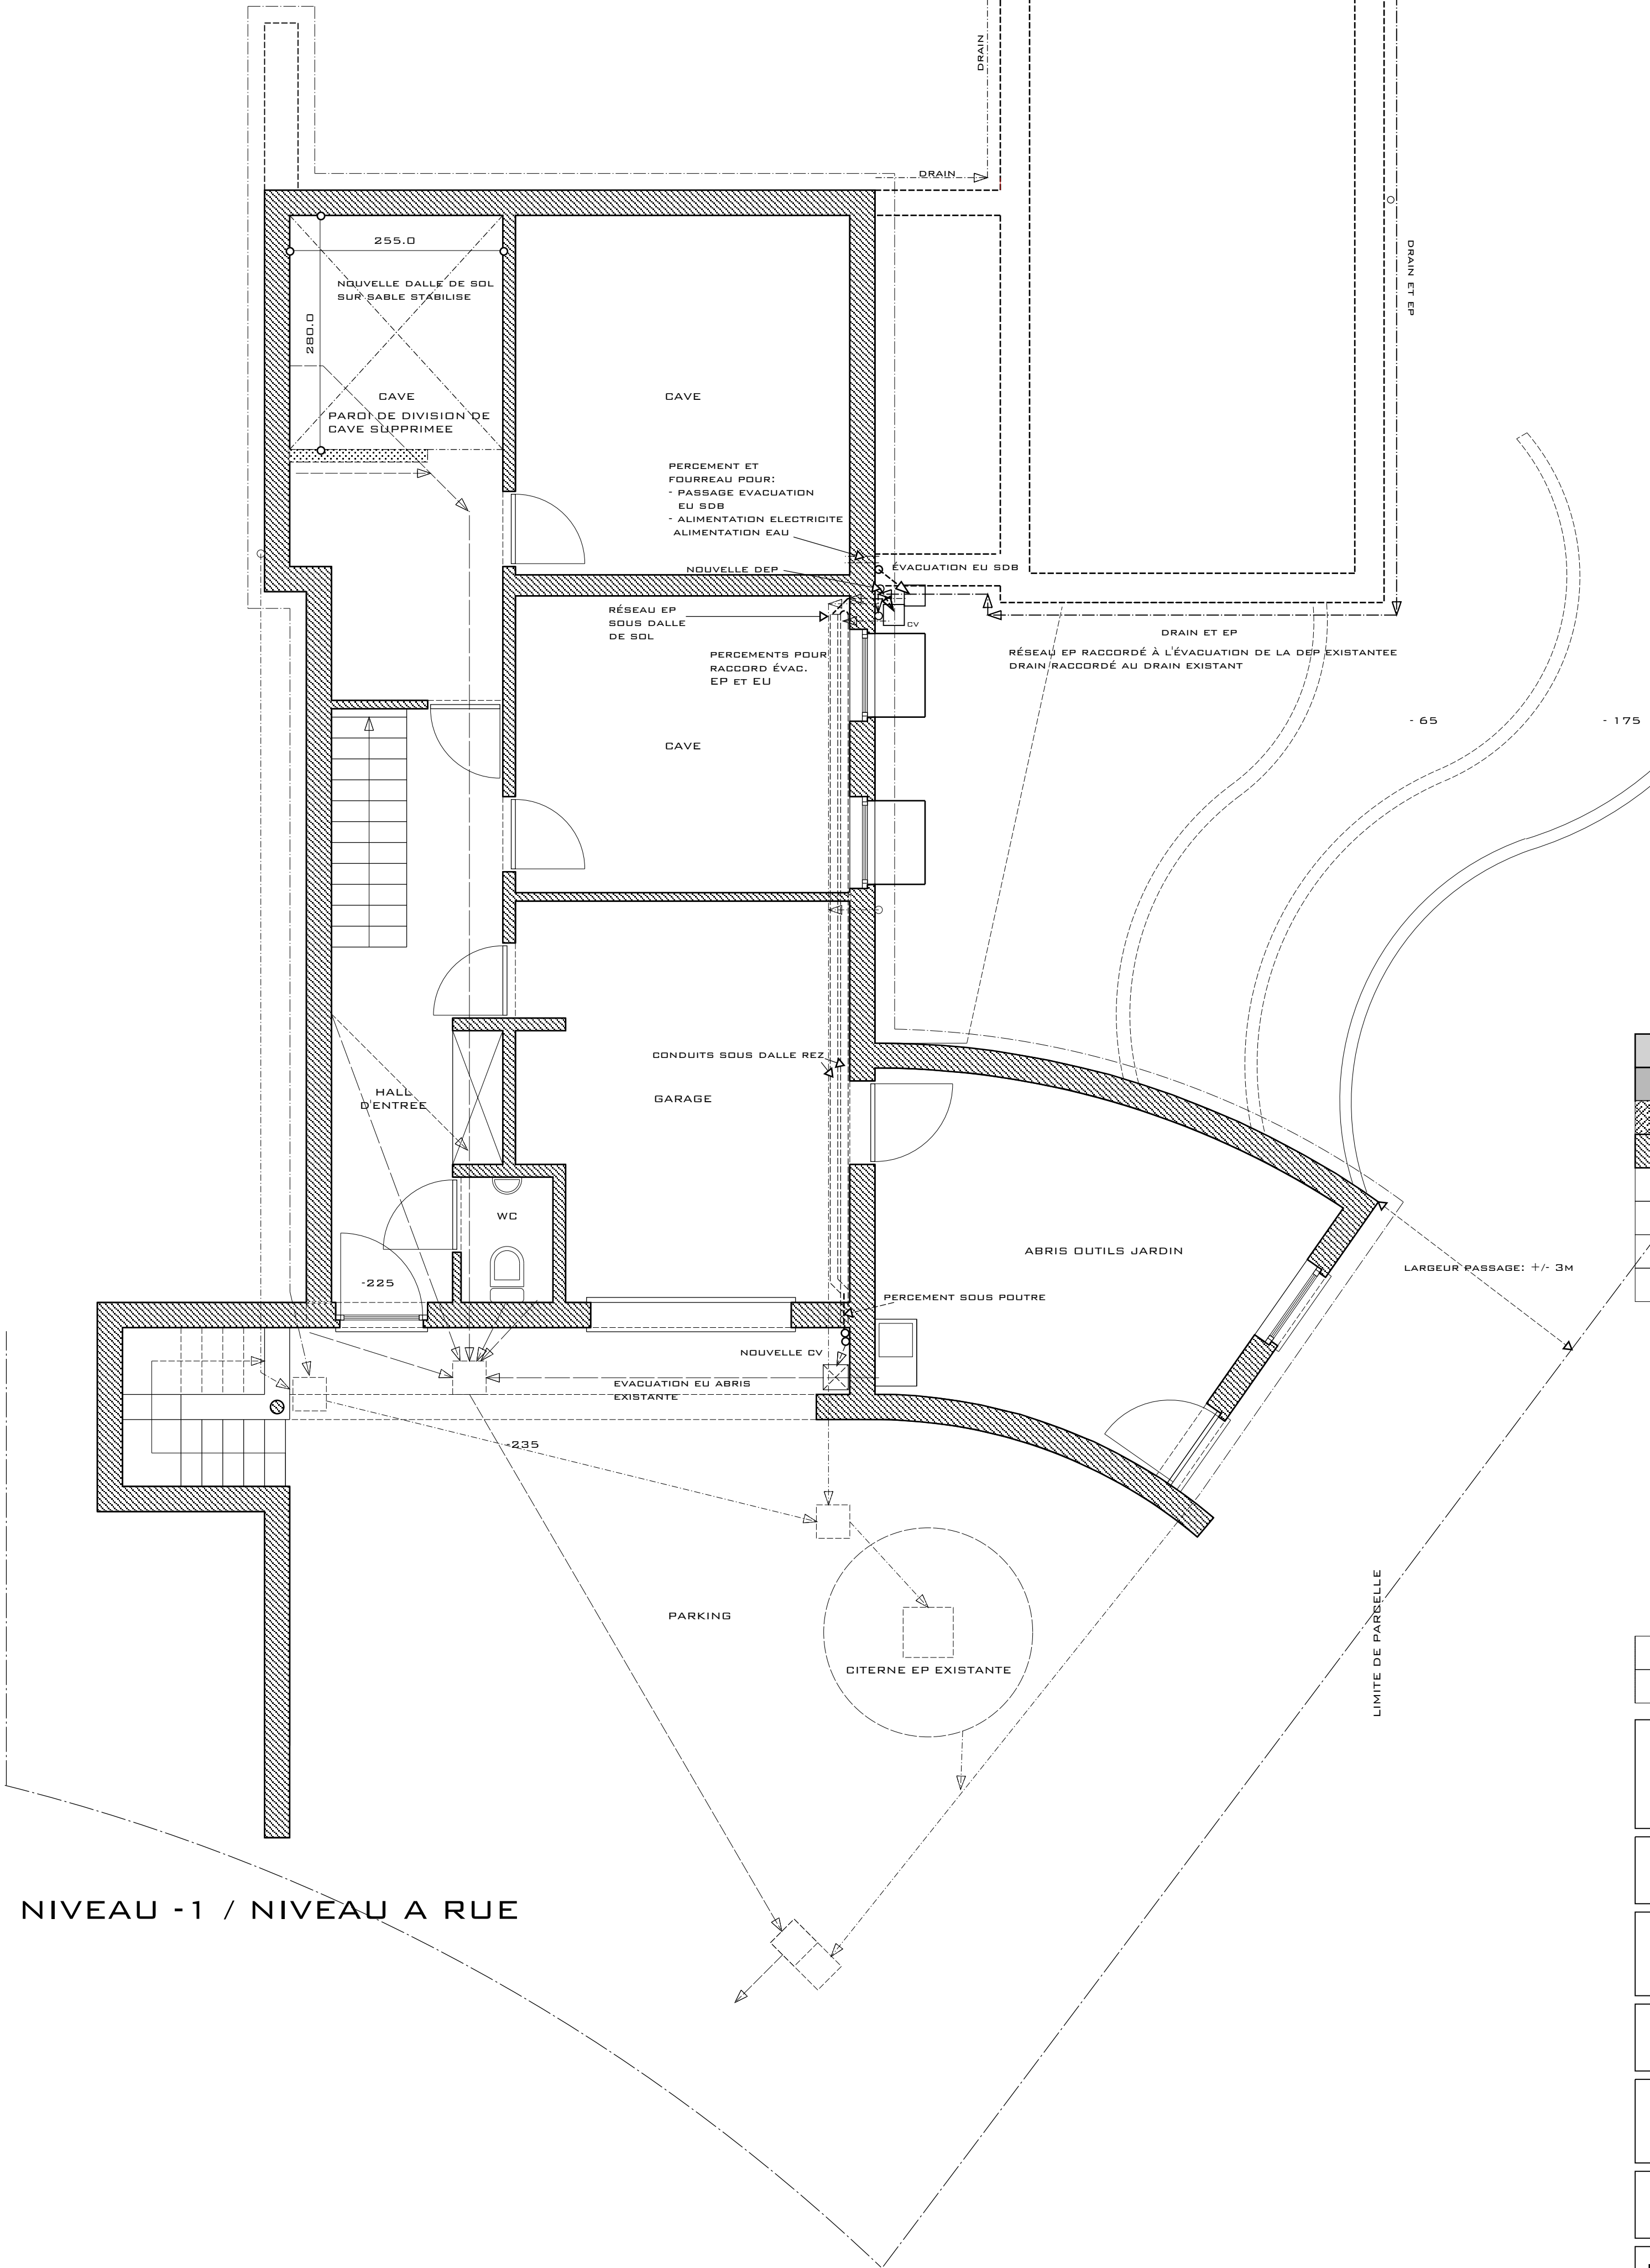


NIVEAU -1 / NIVEAU A RUE


	MAÇONNERIE DE STRUCTURE
	MAÇONNERIE DE PAREMENT
	ISOLATION THERMIQUE
	PARDI EXISTANTE
A	BRIQUE TON BRUN ROUGE , JOINTS TEINTES , IDENTIQUE AUX FACADES EXISTANTES
B	BRIQUE TON BRUN GRIS , JOINTS TEINTES , IDENTIQUE AUX FACADES EXISTANTES
C	CHASSIS, BANDEAUX, GARDE CORPS: ALUMINIUM THERMOLAQUE TON GRIS VITRAGE CLAIR TRANSPARENT - IDENTIQUES AUX FACADES EXISTANTES
D	TUILE TERRE CUITE TON ANTHRACITE, GOUTIERE ZINC , IDENTIQUE AUX TOITURES EXISTANTES


INDICE	MODIFICATIONS	DATE


OLIVER ART PROJECTSPRL			
RUE DES ASTRONOMES 34 1180 UCCLE			
ARCHITECTE OLIVIER MINGUET			
CONSTRUCTION D'UNE EXTENSION A UNE VILLA AVENUE DE LA CALECHE, 24 1300 LIMAL - CADASTRE SECT. B N° 524E			
MAITRE DE L'OUVRAGE			
APPEL D'OFFRES		PLAN TERRASSES PLAN EGOUTTAGE	
PROJET:14.01	ECHELLE:1/50	DATE: 02 05 2014	N°PLAN: 02-03 INDICE:

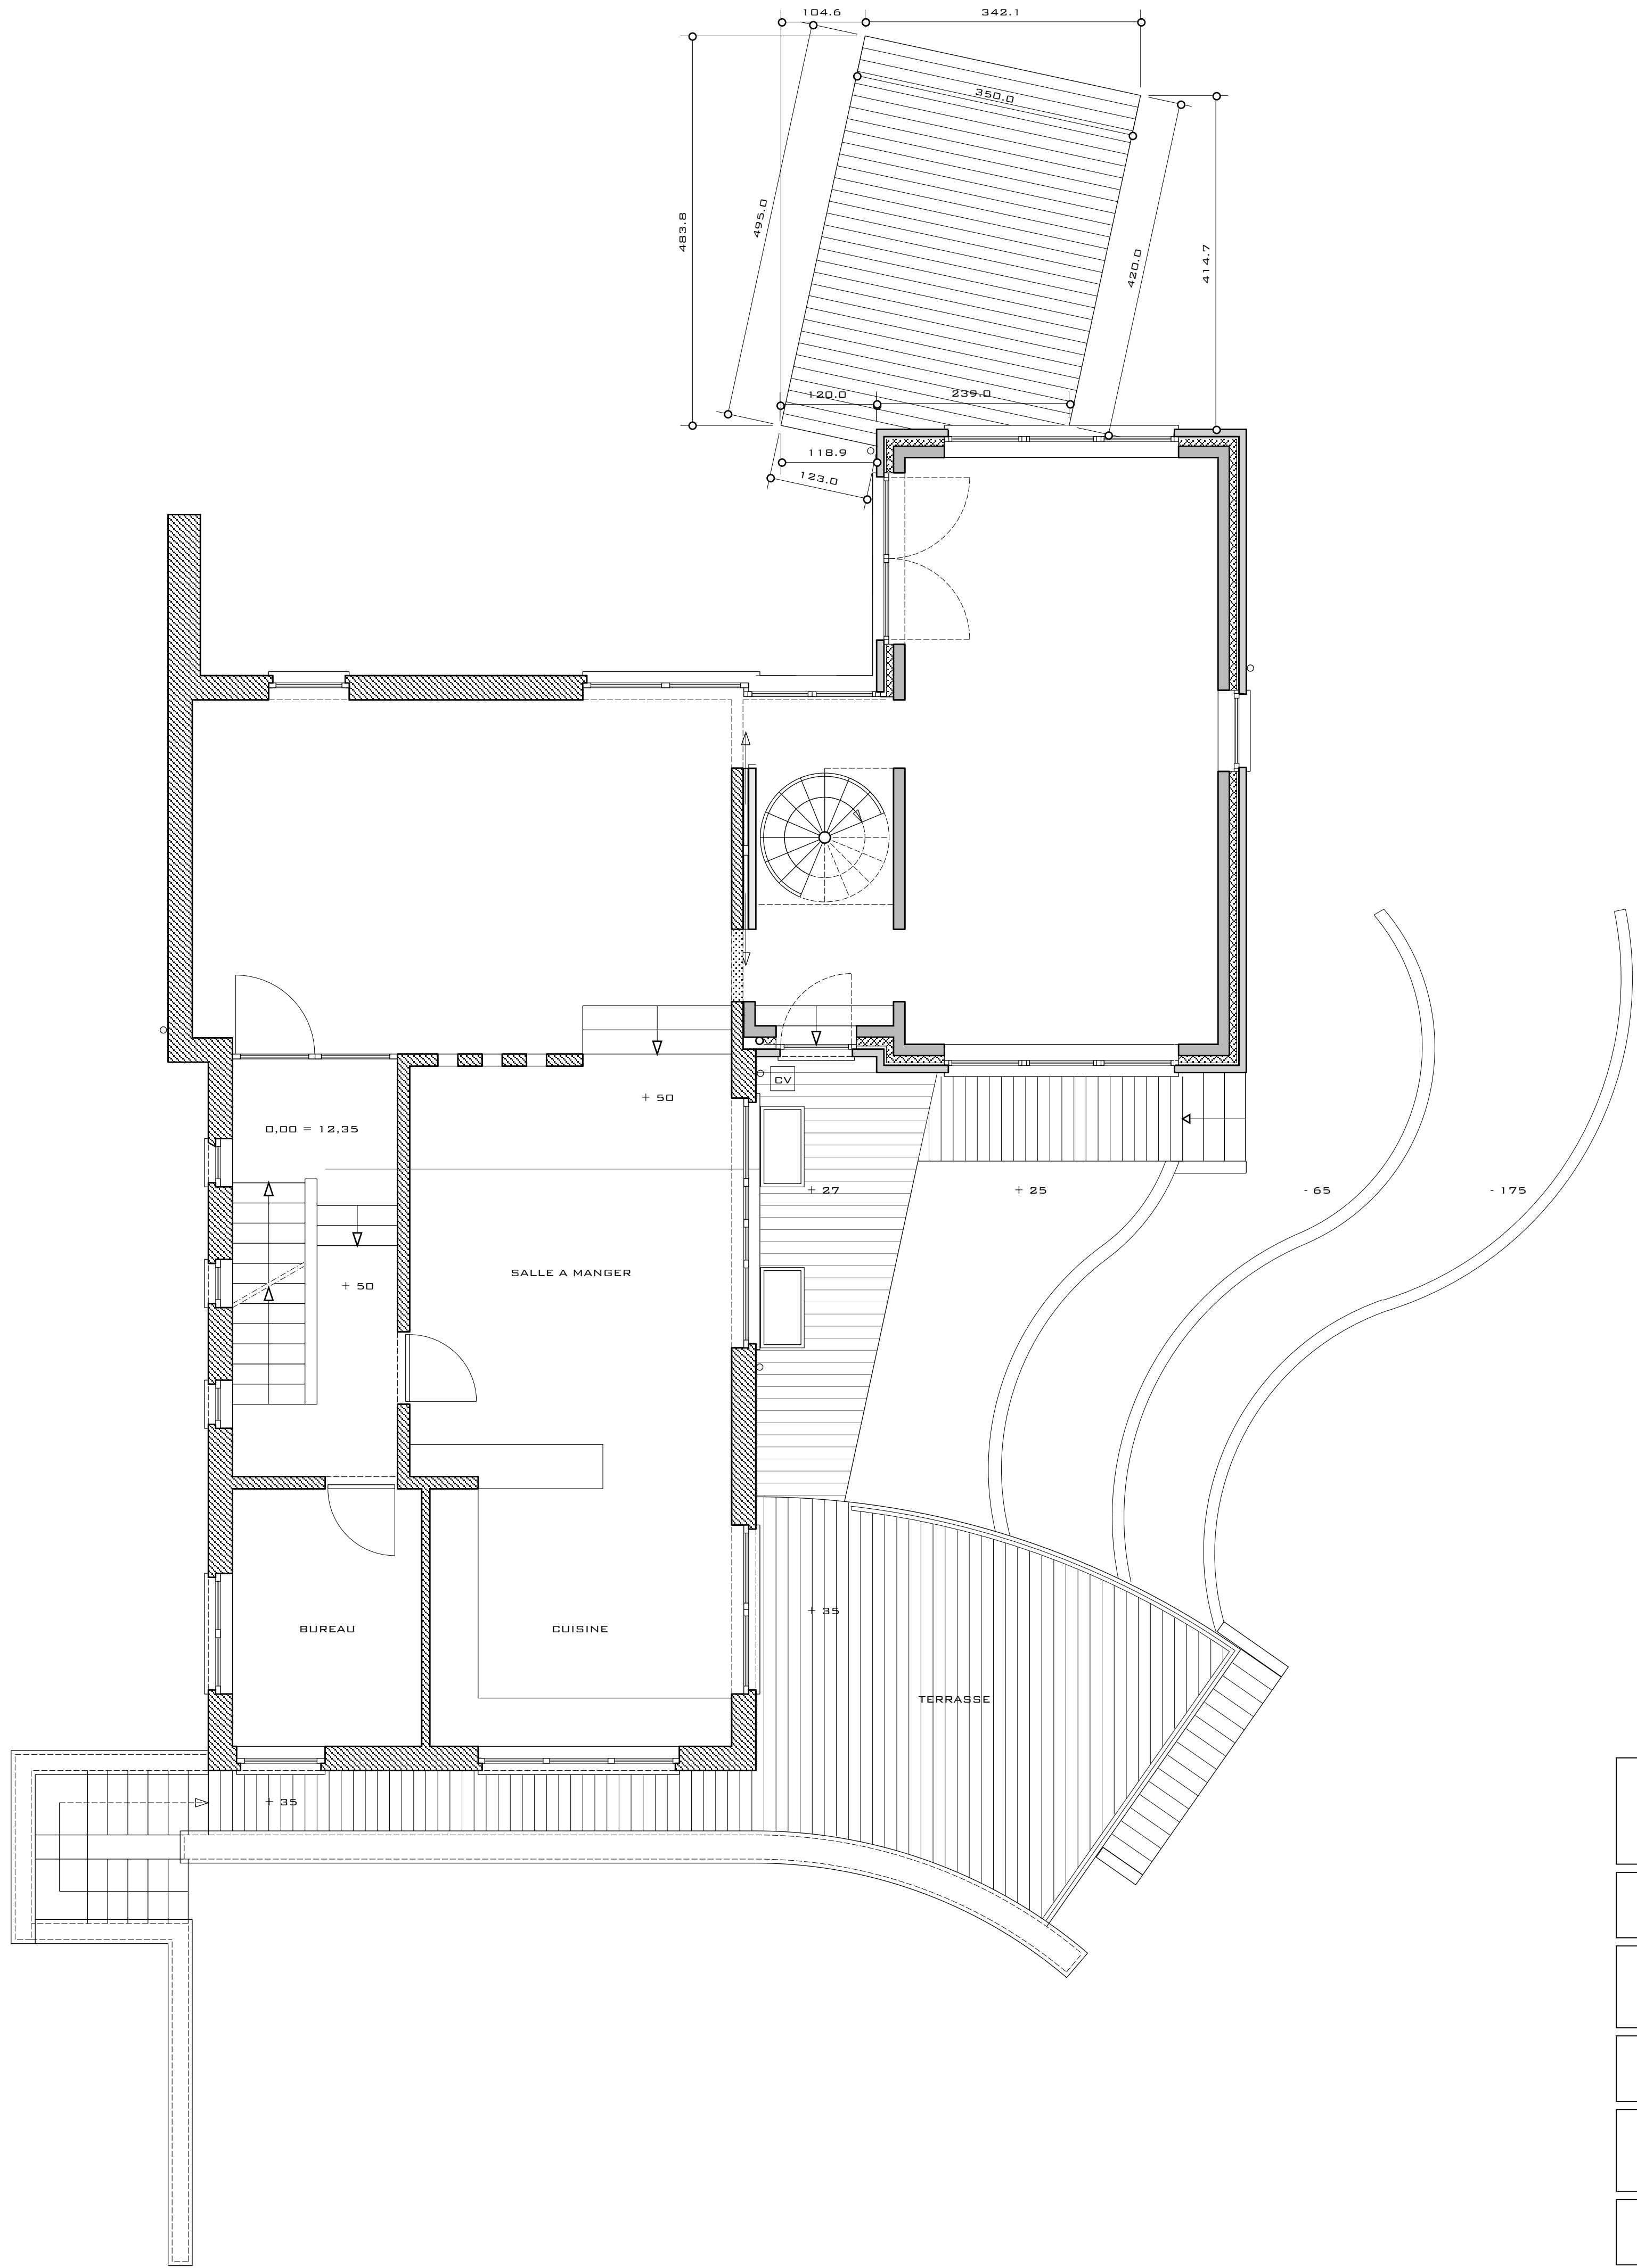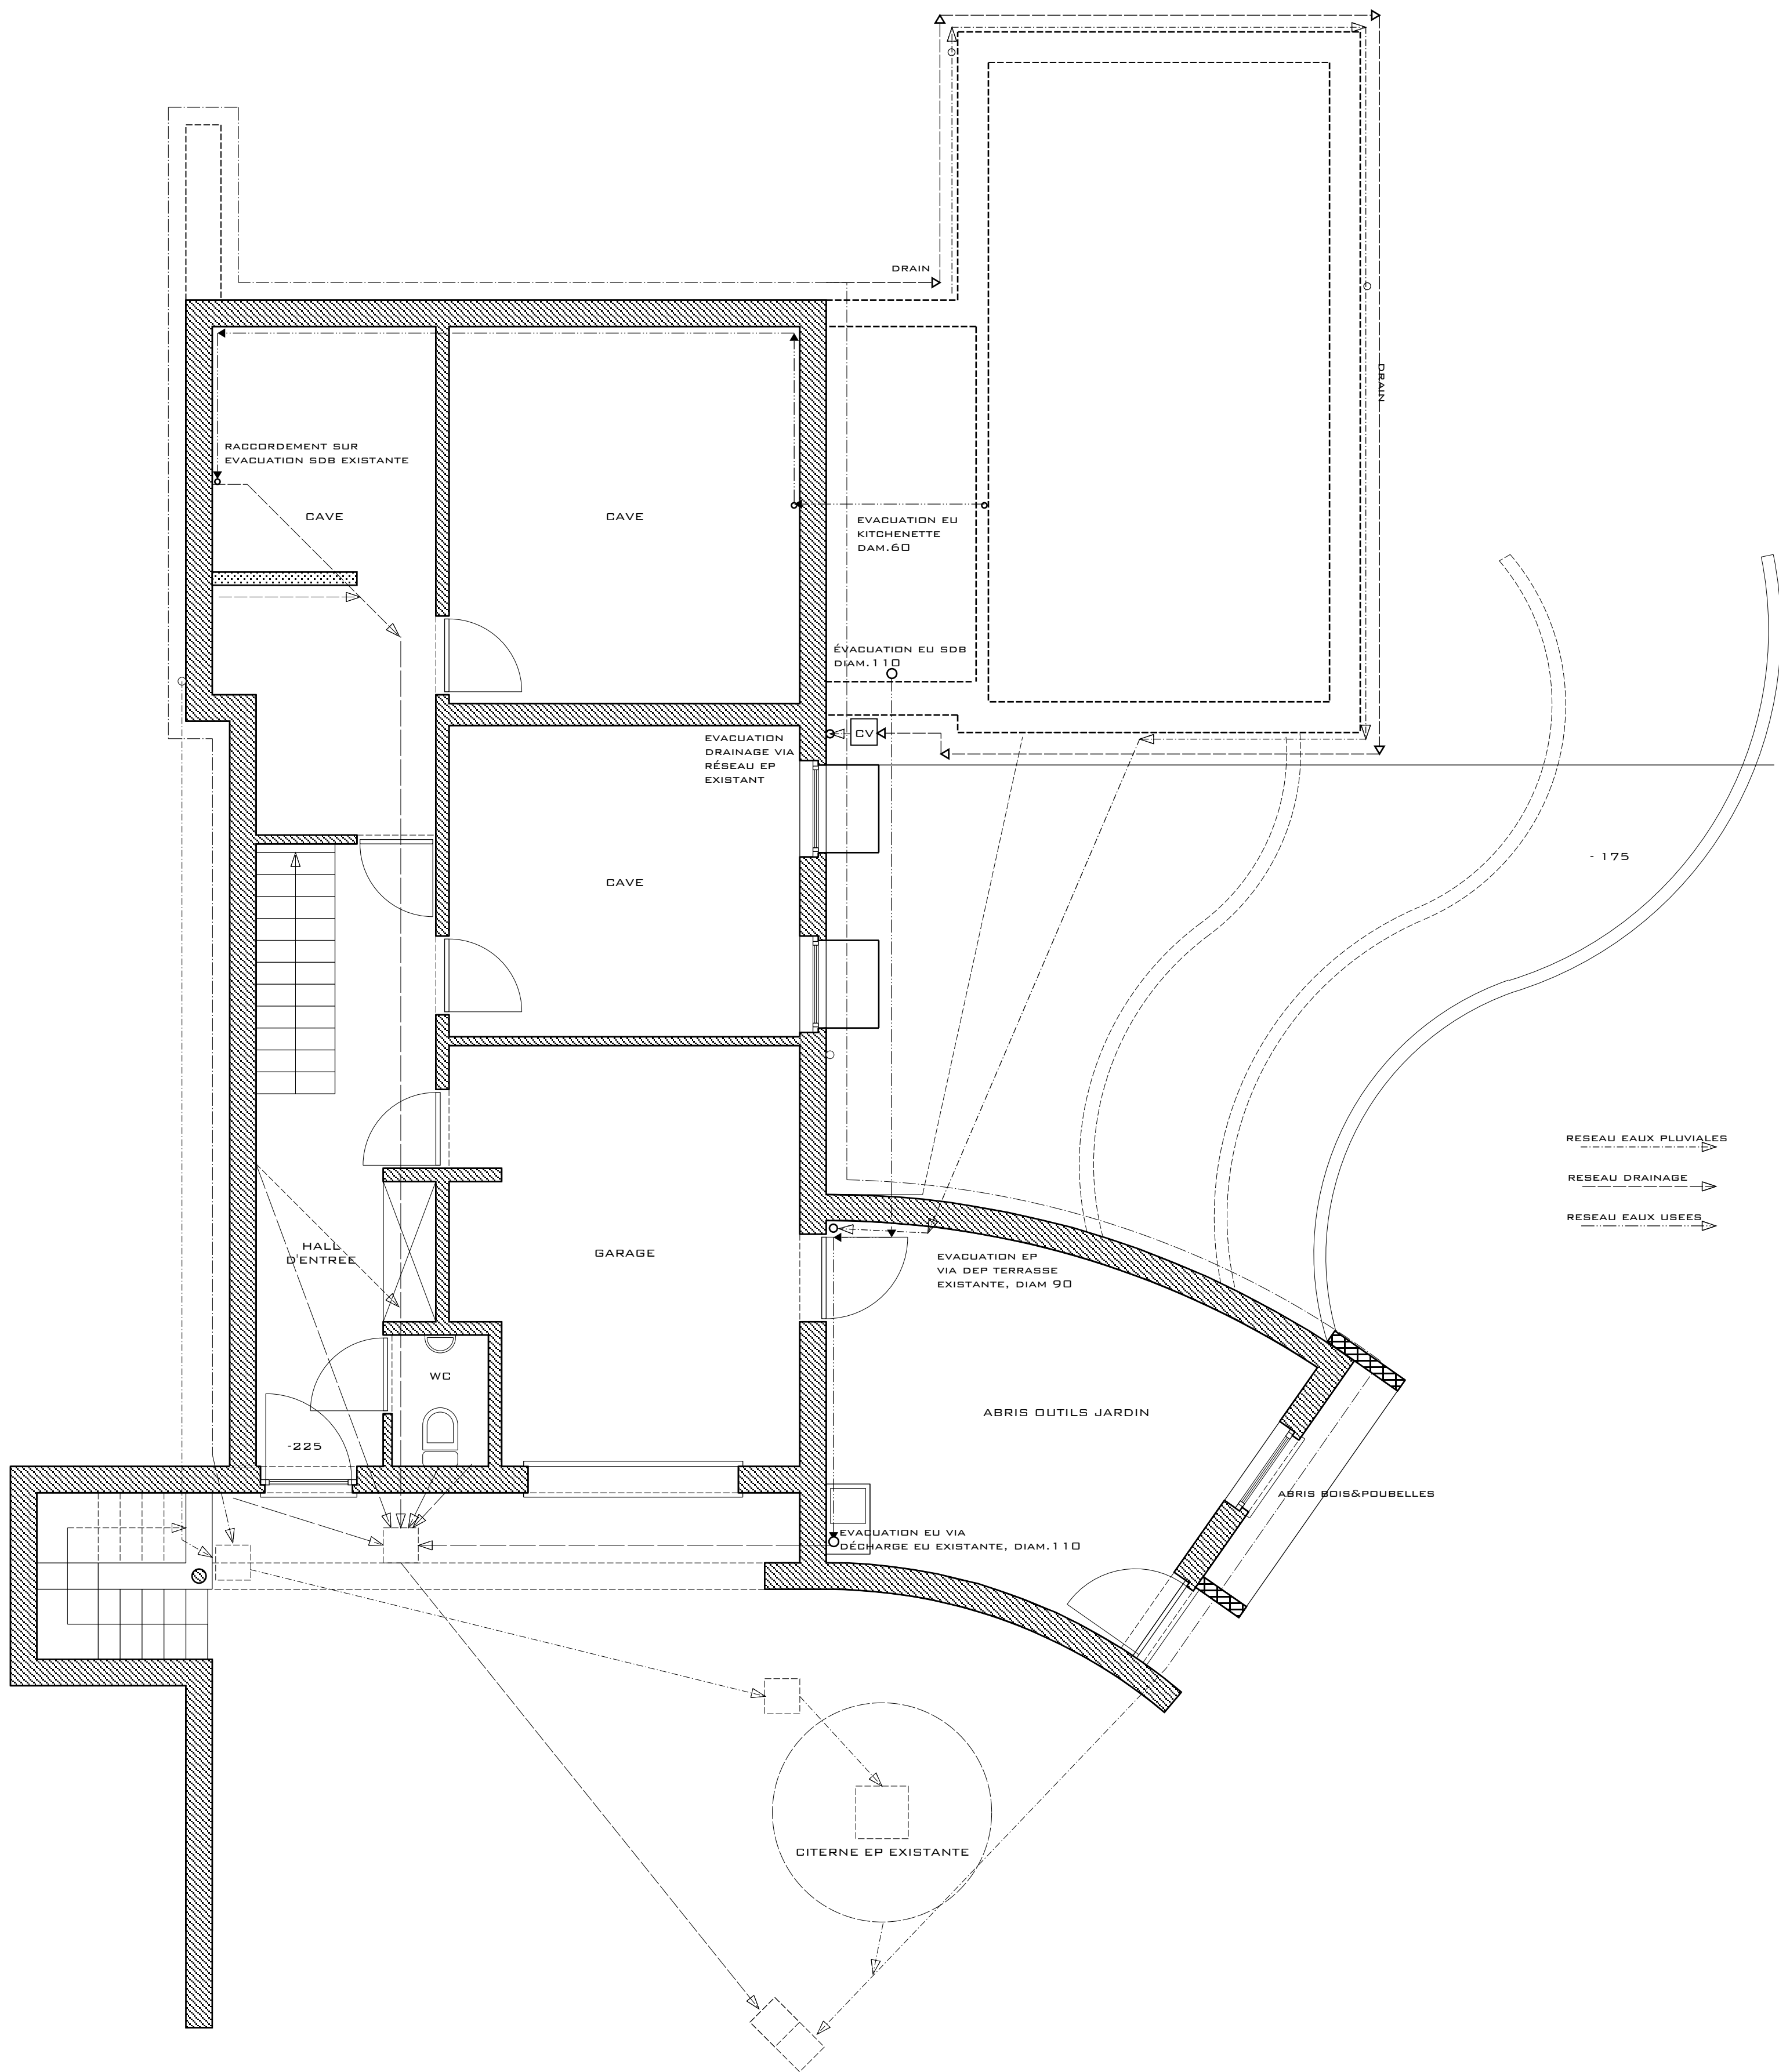


OLIVER ART PROJECT SPRL				
RUE DES ASTRONOMES 34 1180 UCCLE				
ARCHITECTE OLIVIER MINGUET				
CONSTRUCTION D'UNE EXTENSION A UNE VILLA AVENUE DE LA CALECHE, 24 1300 LIMAL - CADASTRE SECT. B N° 524E				
MAITRE DE L'OUVRAGE				
AS BUILT			EGOUTTAGE - TERRASSES	
PROJET: 14.01	ECHELLE: 1/50	DATE: 29.07.2015	N° PLAN: 03-03	INDICE:

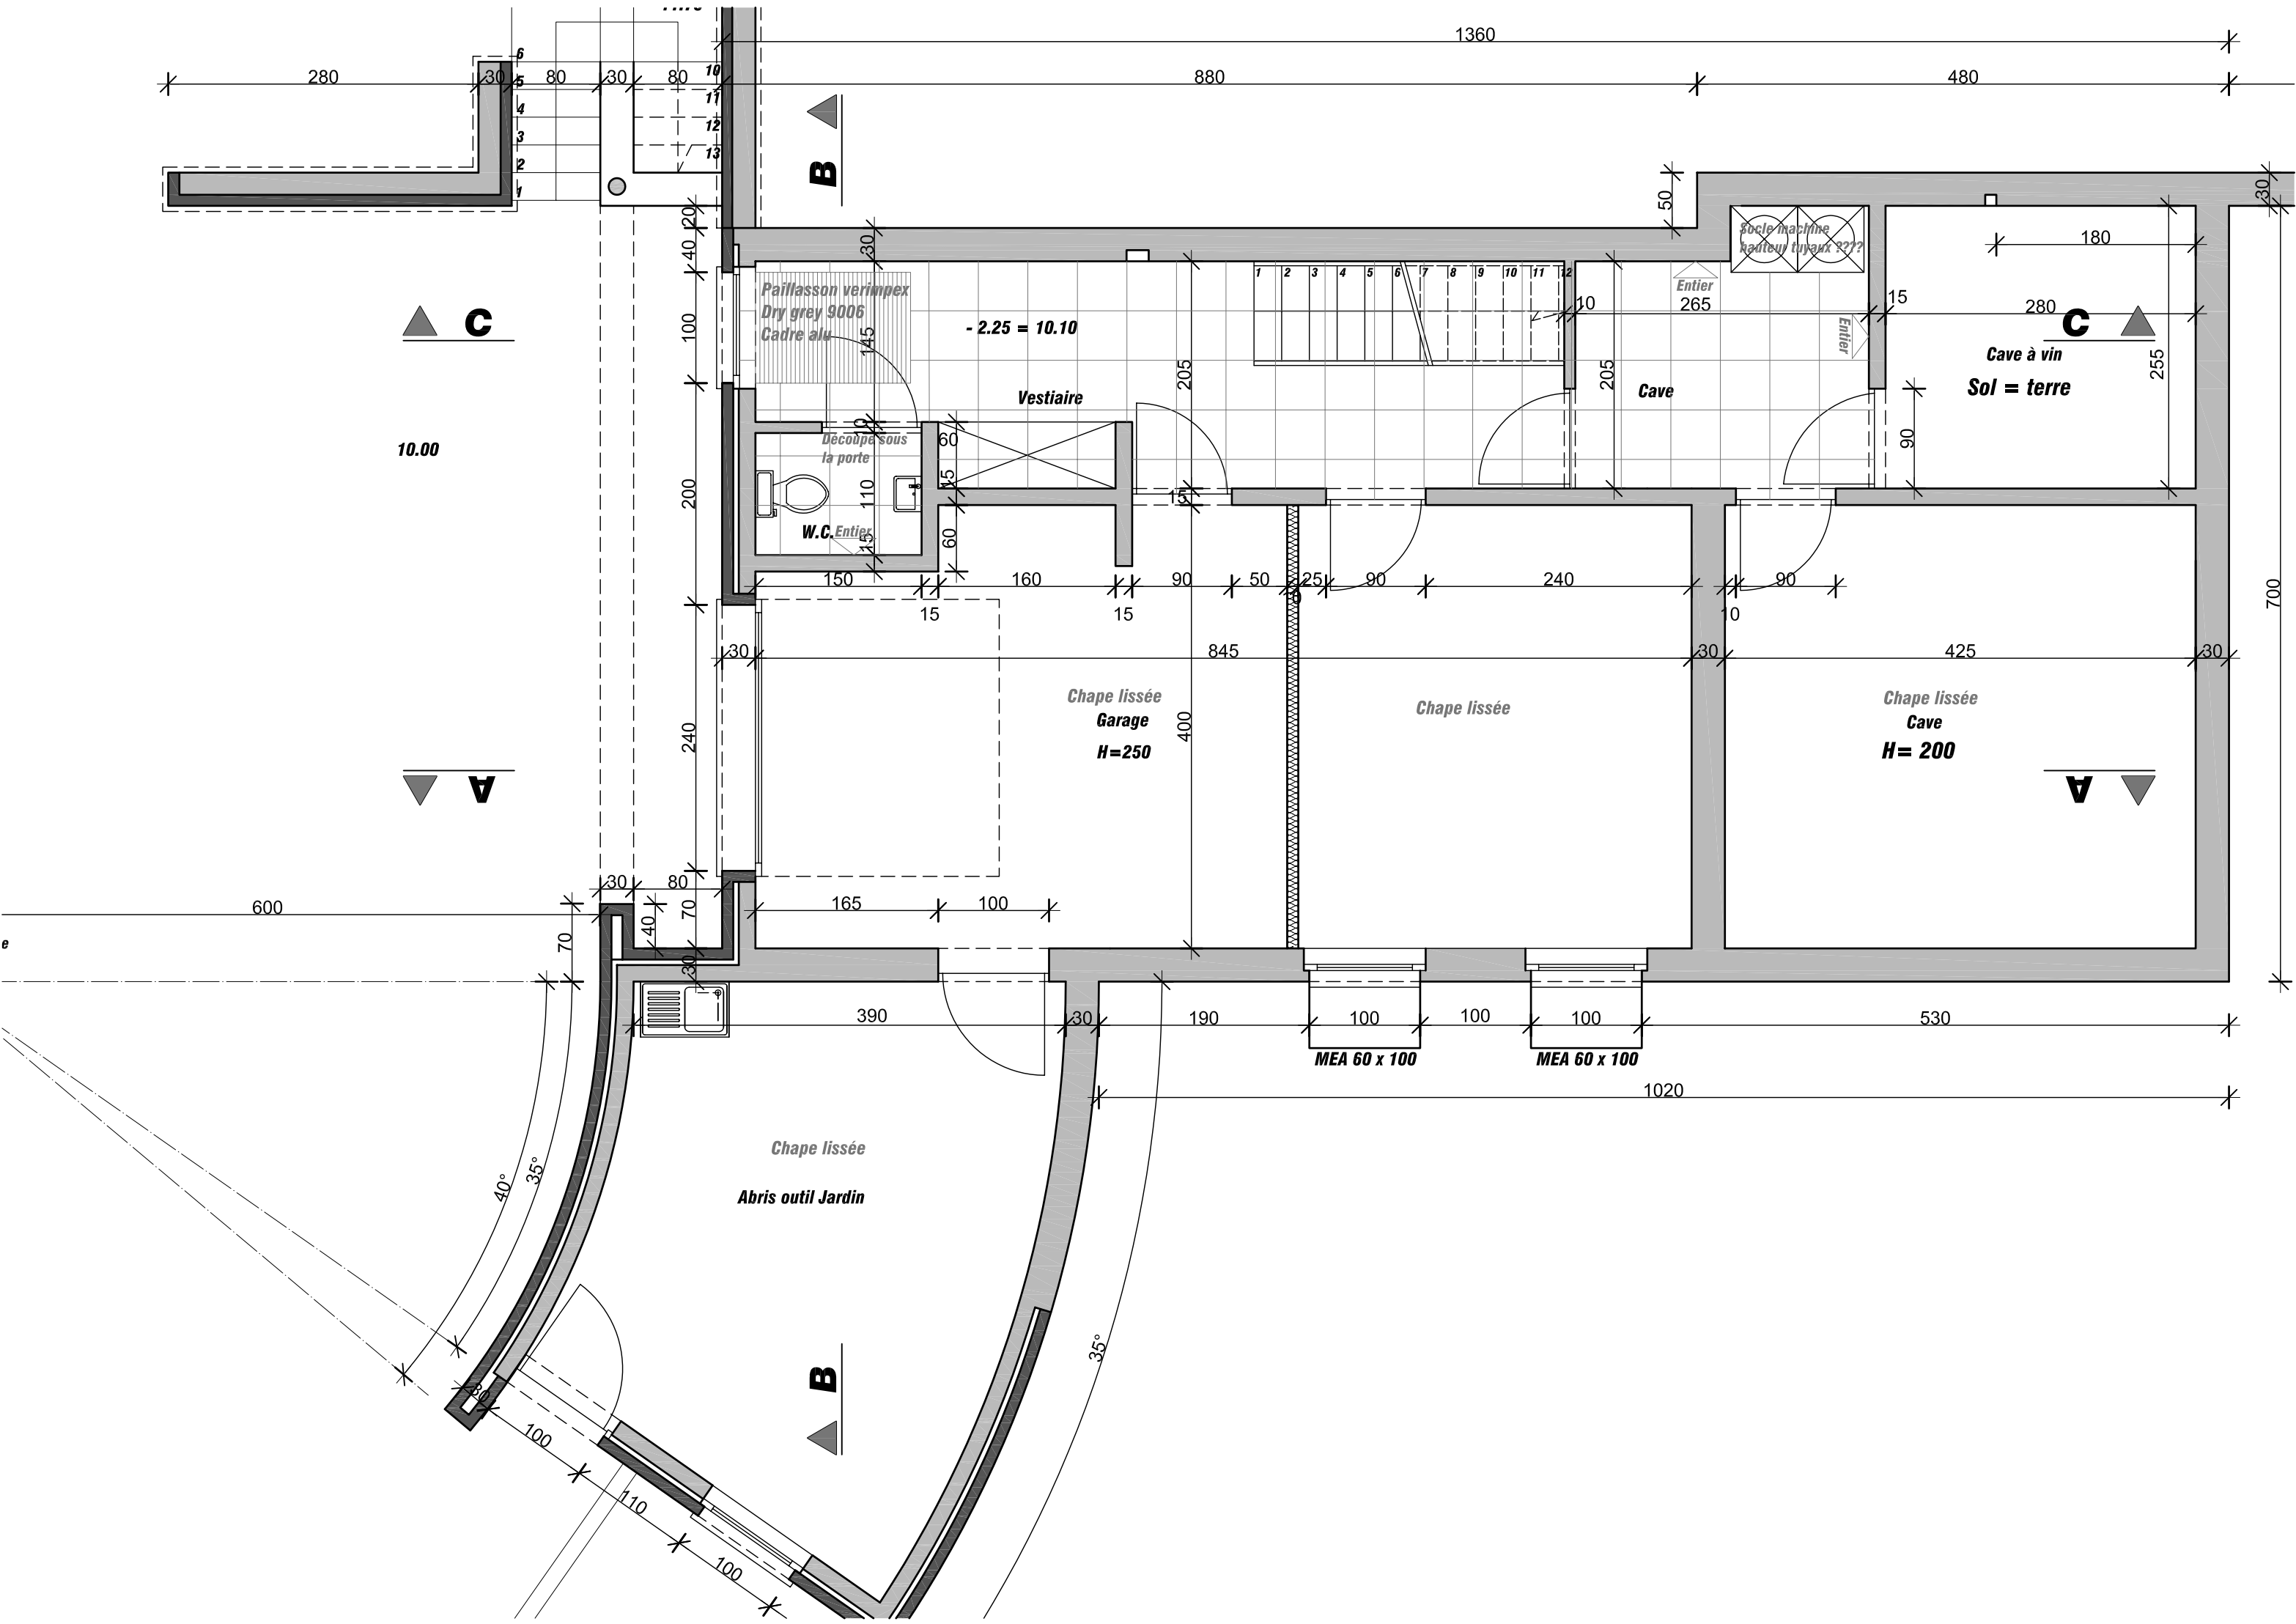

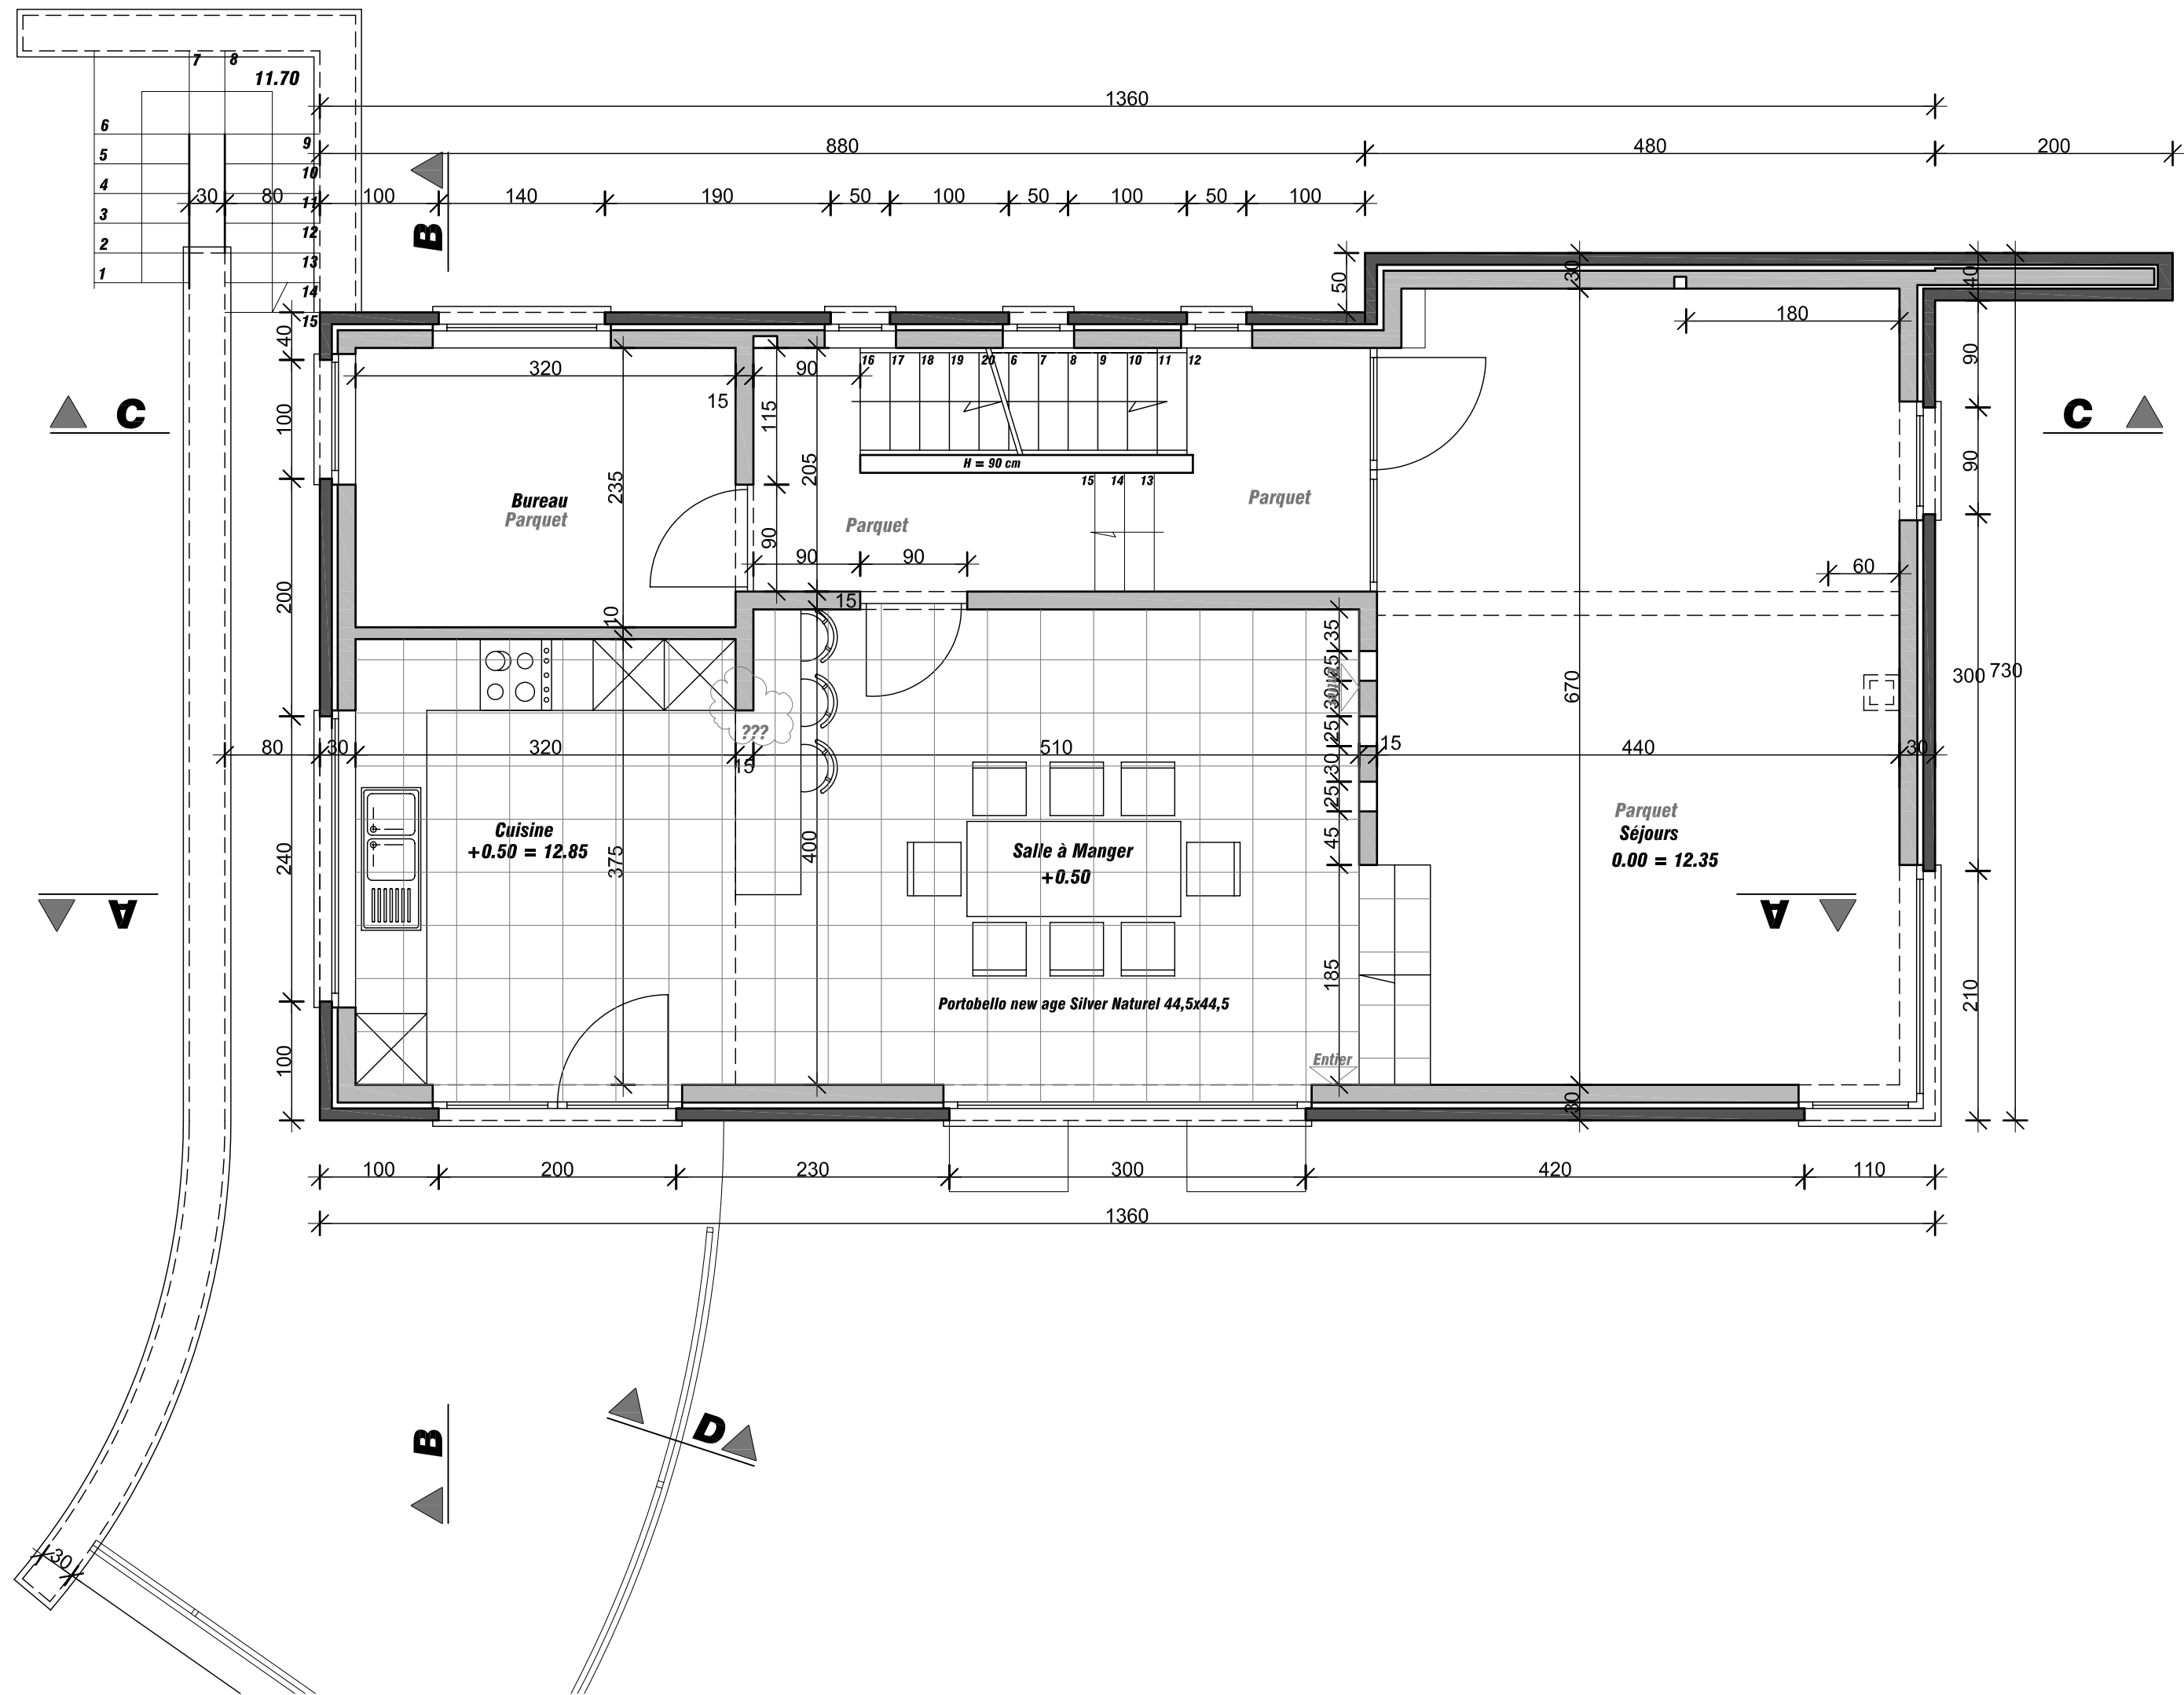

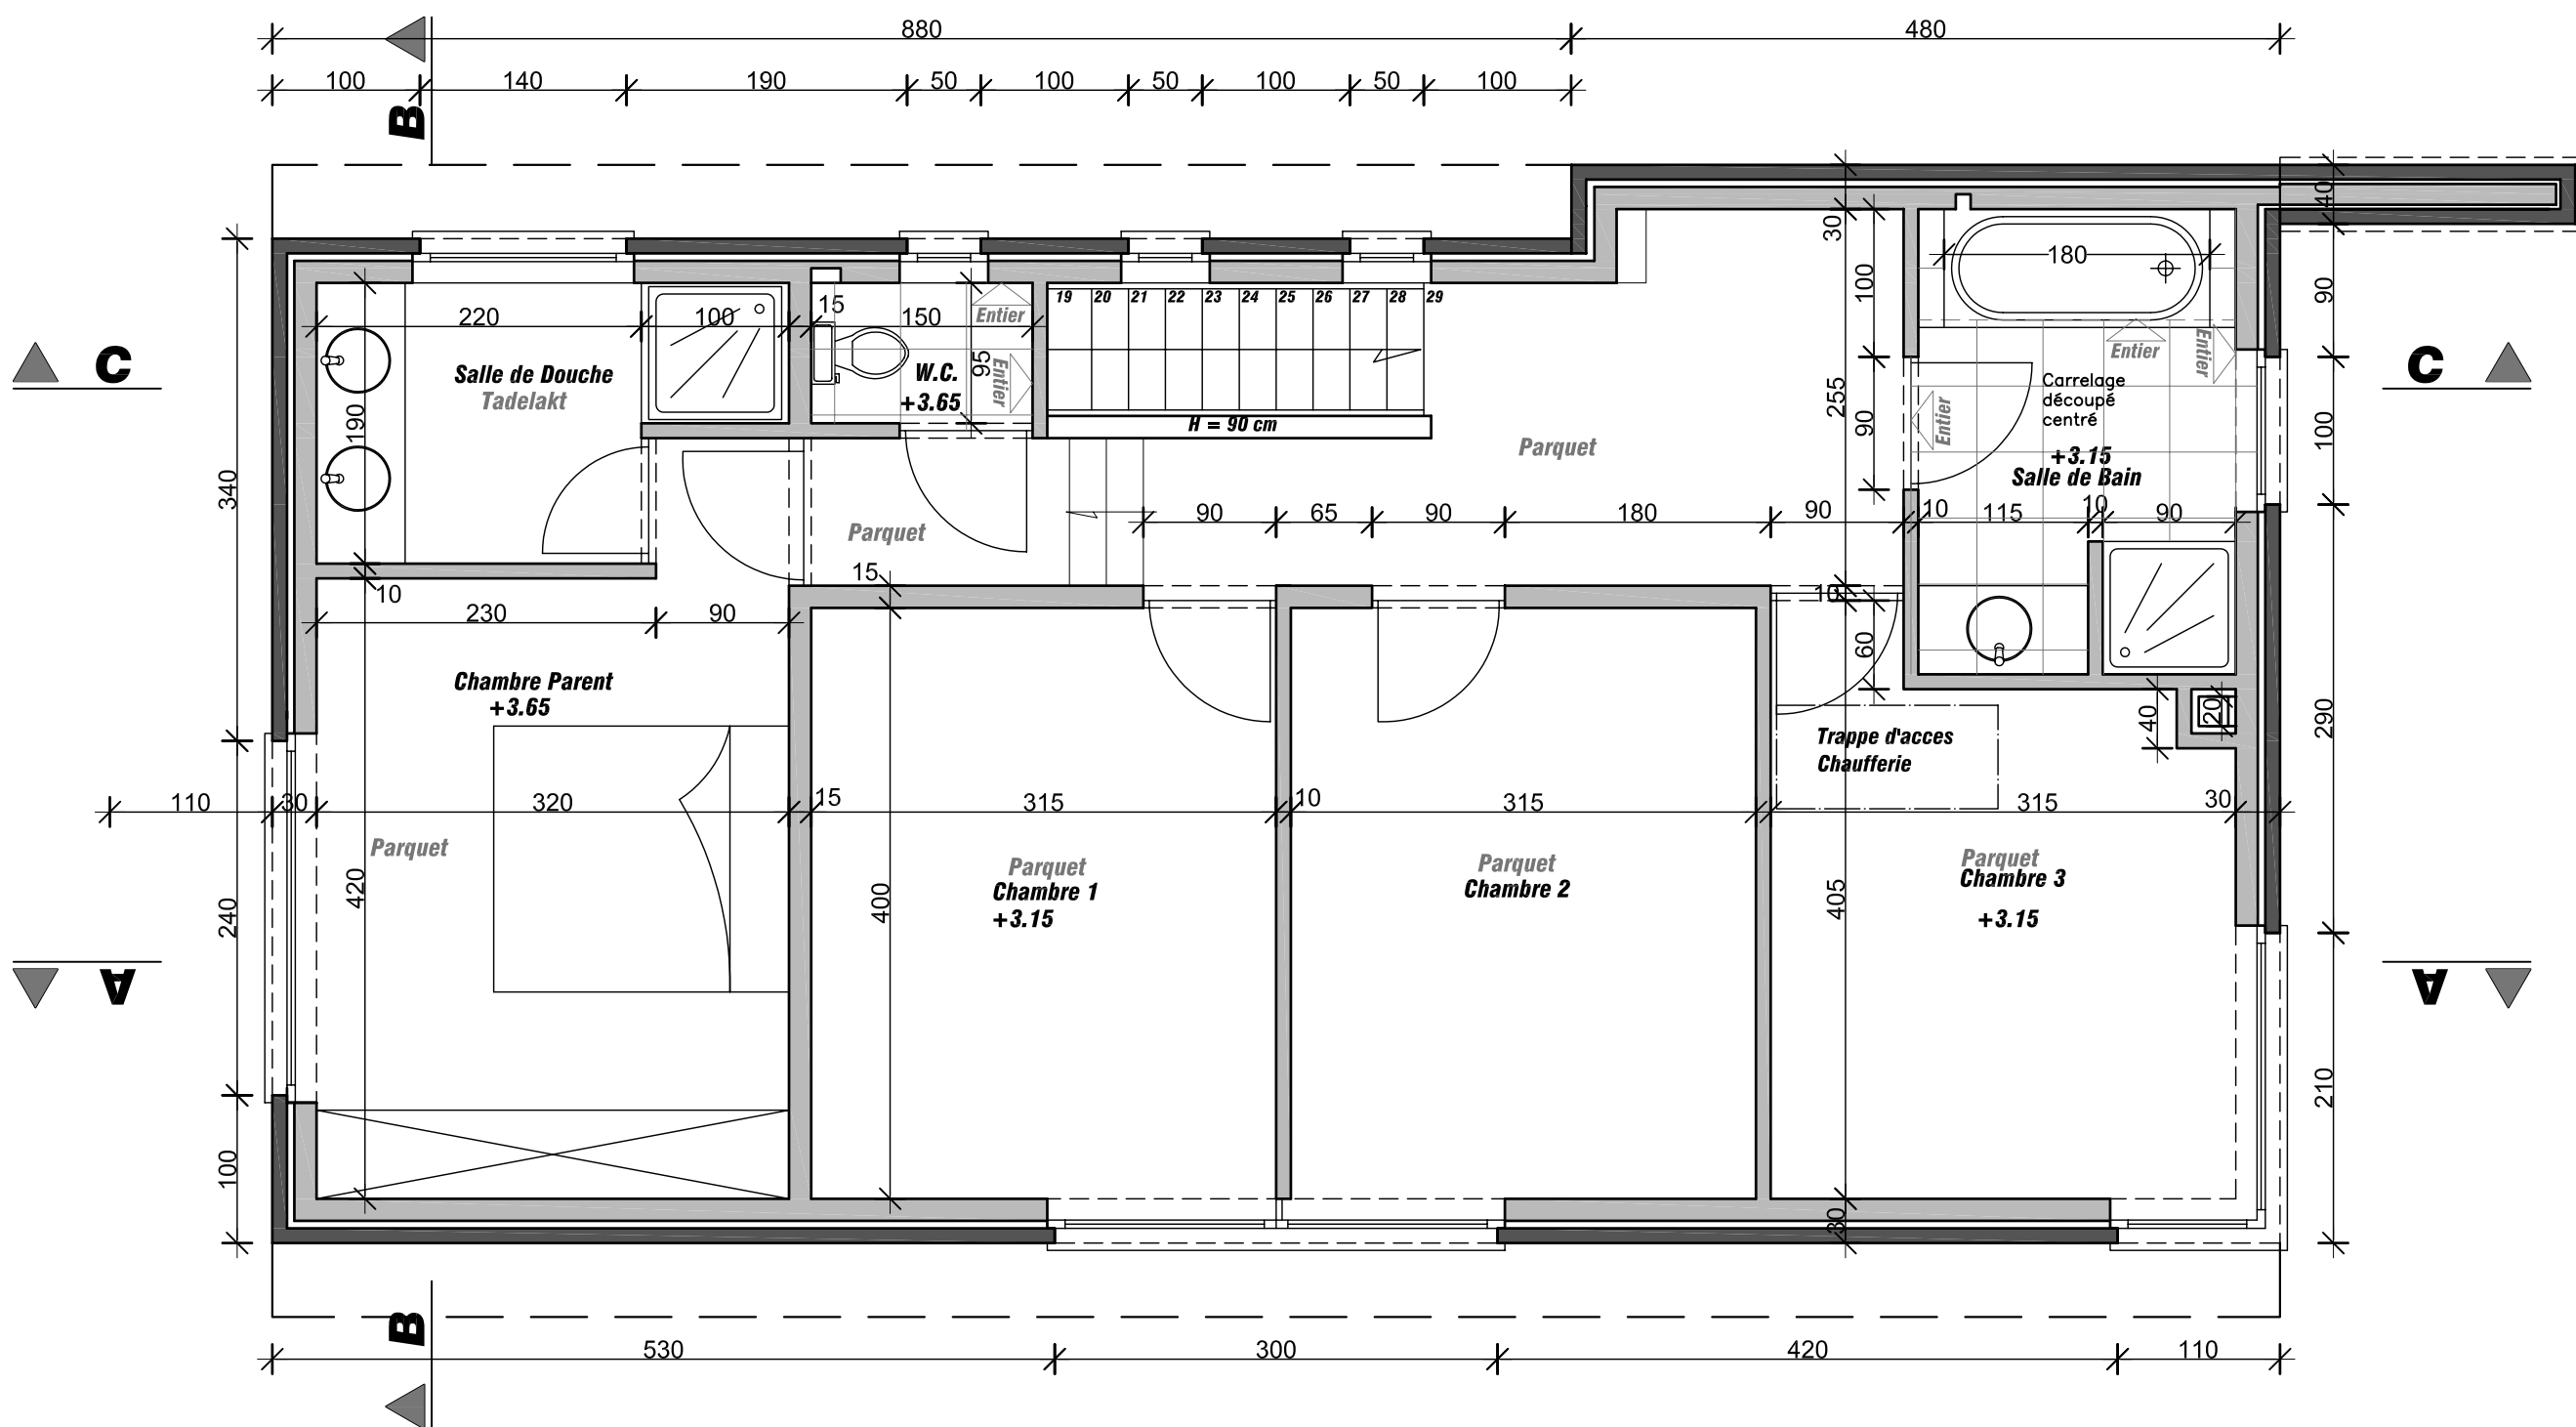

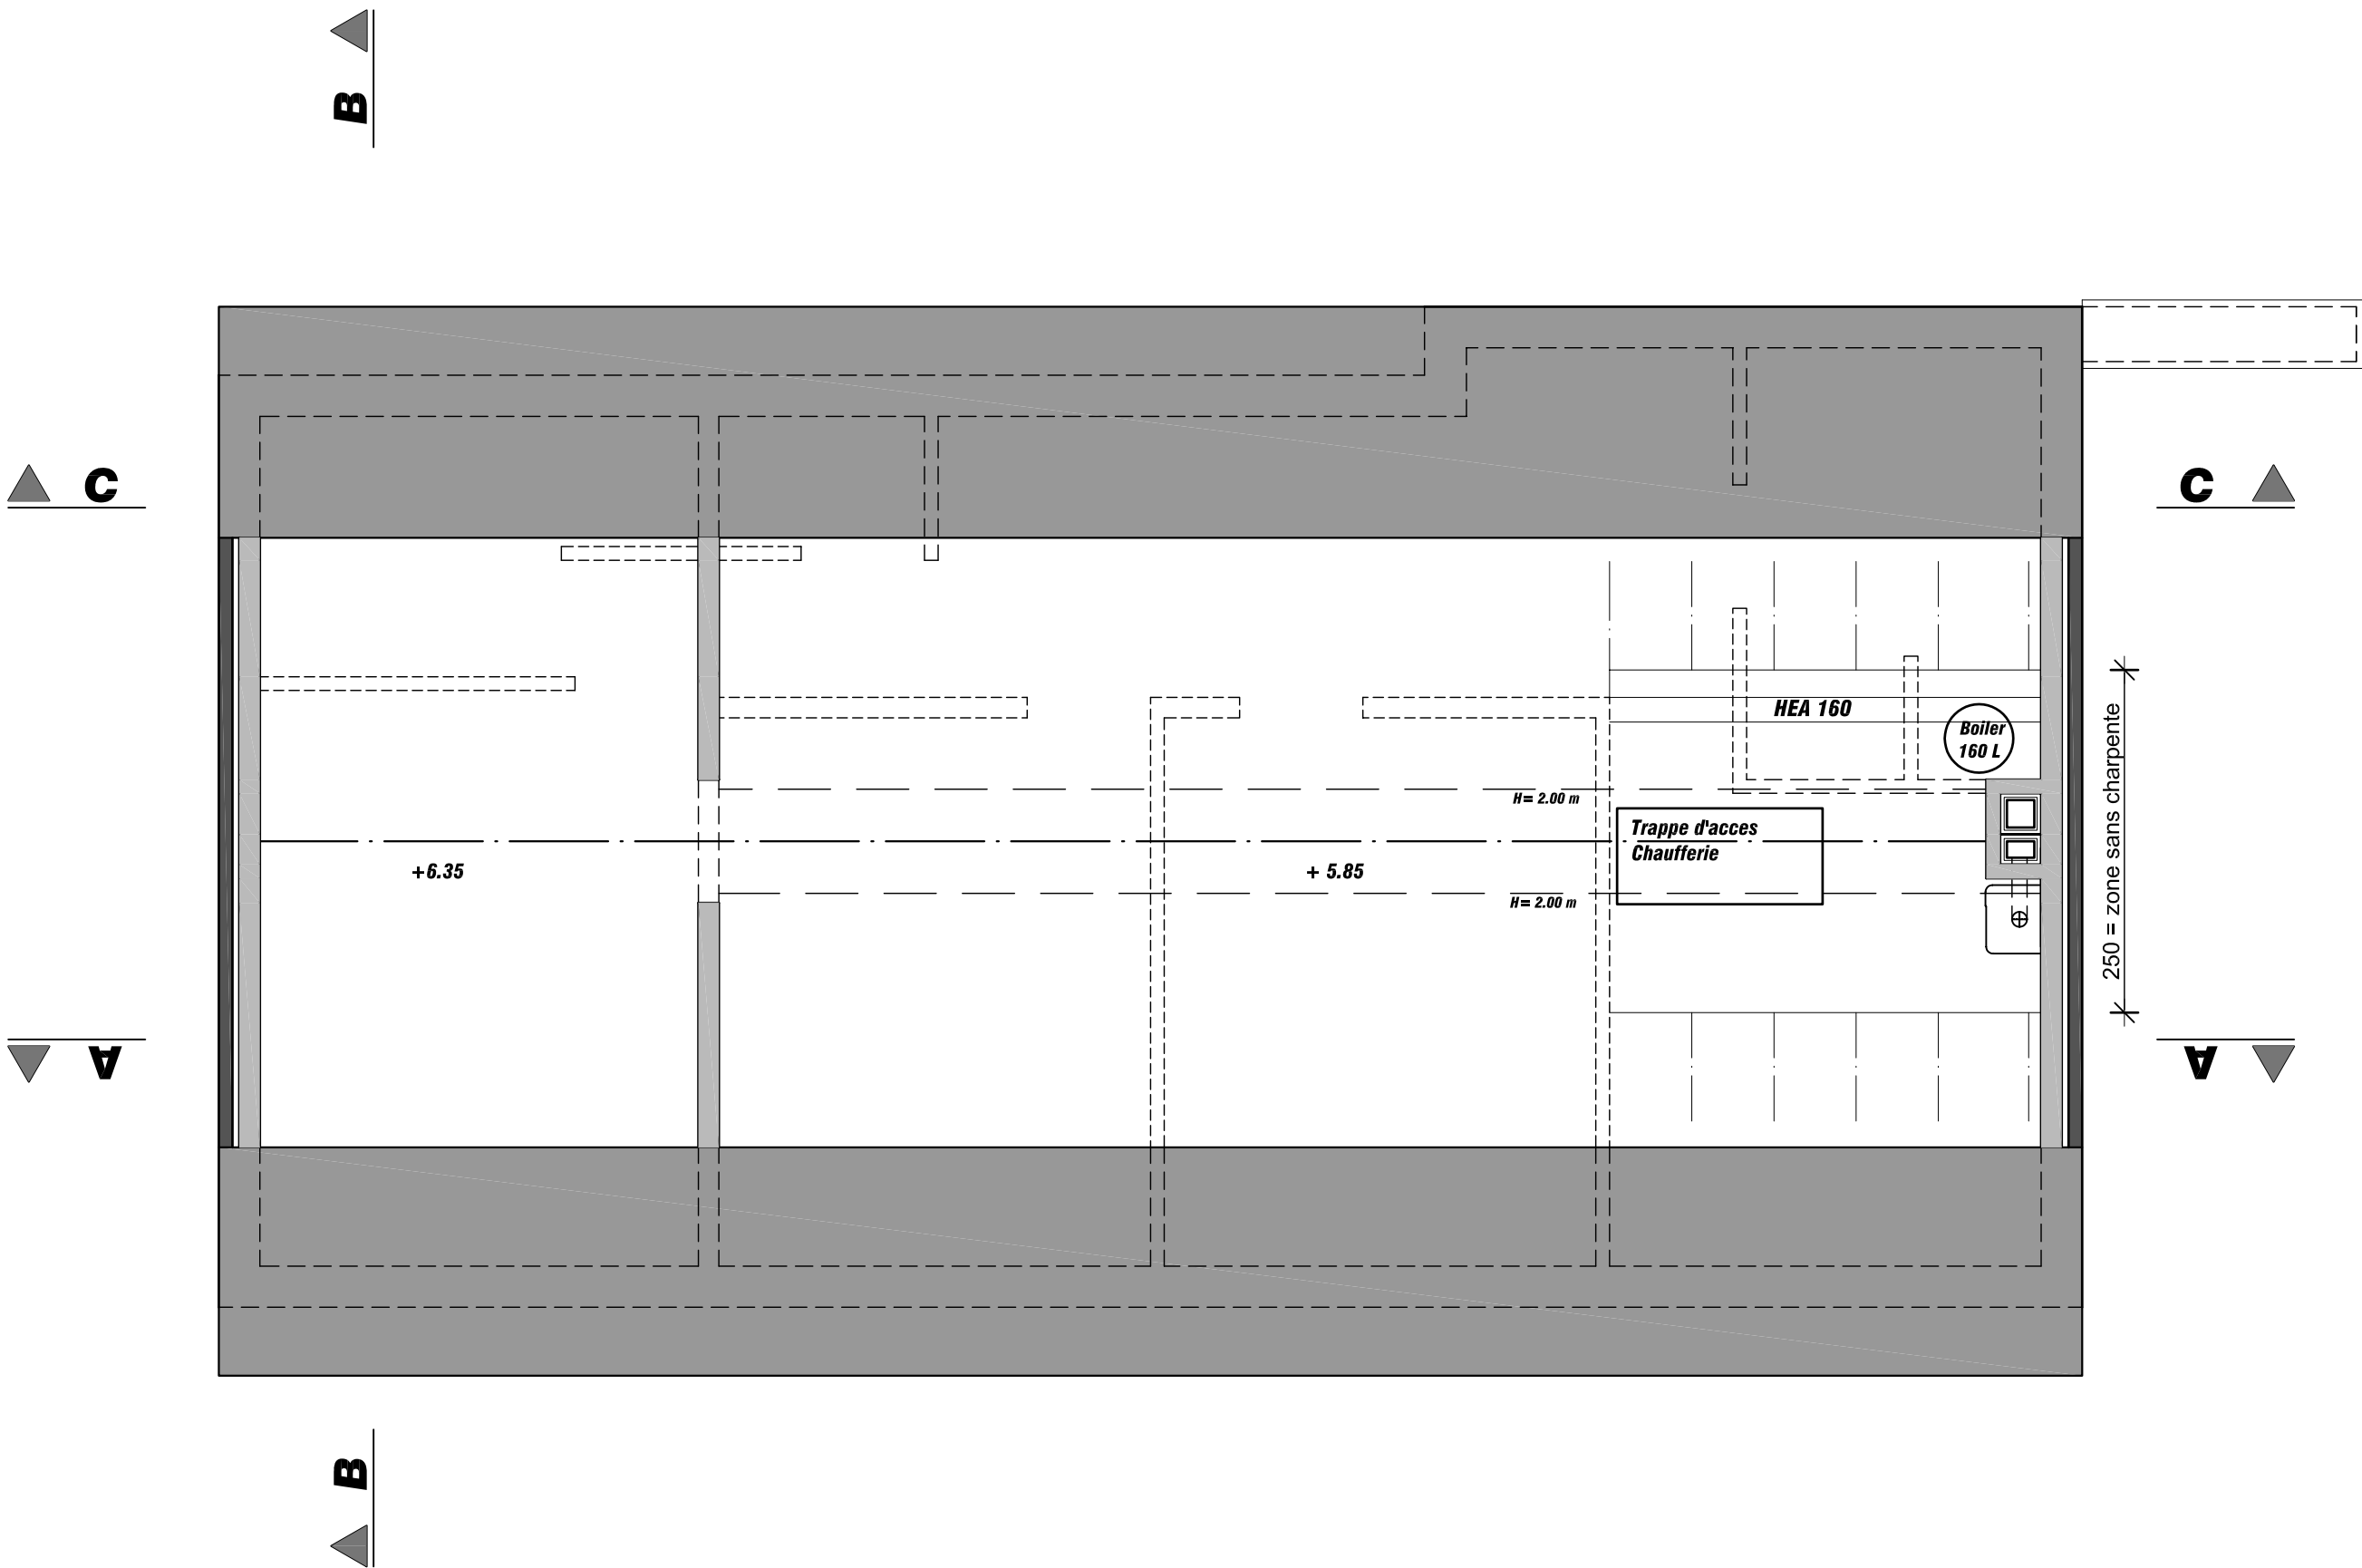



		PLANS AS BUILT	25-07-2015
INDICE	MODIFICATIONS		DATE
A4M			
OLIVER ART PROJECT SPRL			
RUE DES ASTRONOMES 34 1180 UCCLE			
ARCHITECTE OLIVIER MINGUET			
CONSTRUCTION D'UNE EXTENSION A UNE VILLA			
AVENUE DE LA CAUCHE, 34 1300 LIMAL - CAPSITRE SECT. B N° 1244			
MAITRE DE L'OUVRAGE			
APPEL D'OFFRES		PLANS & COUPE 3-3	
PROJET: 14-01	ECHELLE: 1/20	DATE: 12-03-2014	N°PLAN: 03-02
		INDICE:	



INDICE	MODIFICATIONS		DATE
OLIVIER ART PROJECT SPRL			
RUE DES ASTRONOMES 34 1180 UCCLE			
ARCHITECTE OLIVIER MINGUET			
CONSTRUCTION D'UNE ATELIER A UNE VILLA			
AVENUE DE LA CALECHE, 24 1300 LUNAY - CADASTRE SECT. 0 N° 5346			
MAITRE DE L'OUVRAGE			
APPEL D'OFFRES		PLANS & COUPE 3-3	
PROJET: 1.4.01	ECHELLE: 1/20	DATE: 02.02.2014	N°PLAN: 02-01
INDICE:			

