

stock
23,5m²

271m²

mission radiateur

suppression escaliers vers

tapis/ vinyle
collés sur revêtements existants
rabotage de la marche

réservation dalle sol
pour câblage tapis d'entrée

Changer sens
porte d'entrée

fermer accès
sous sol

marc sport
100












































































































































































































































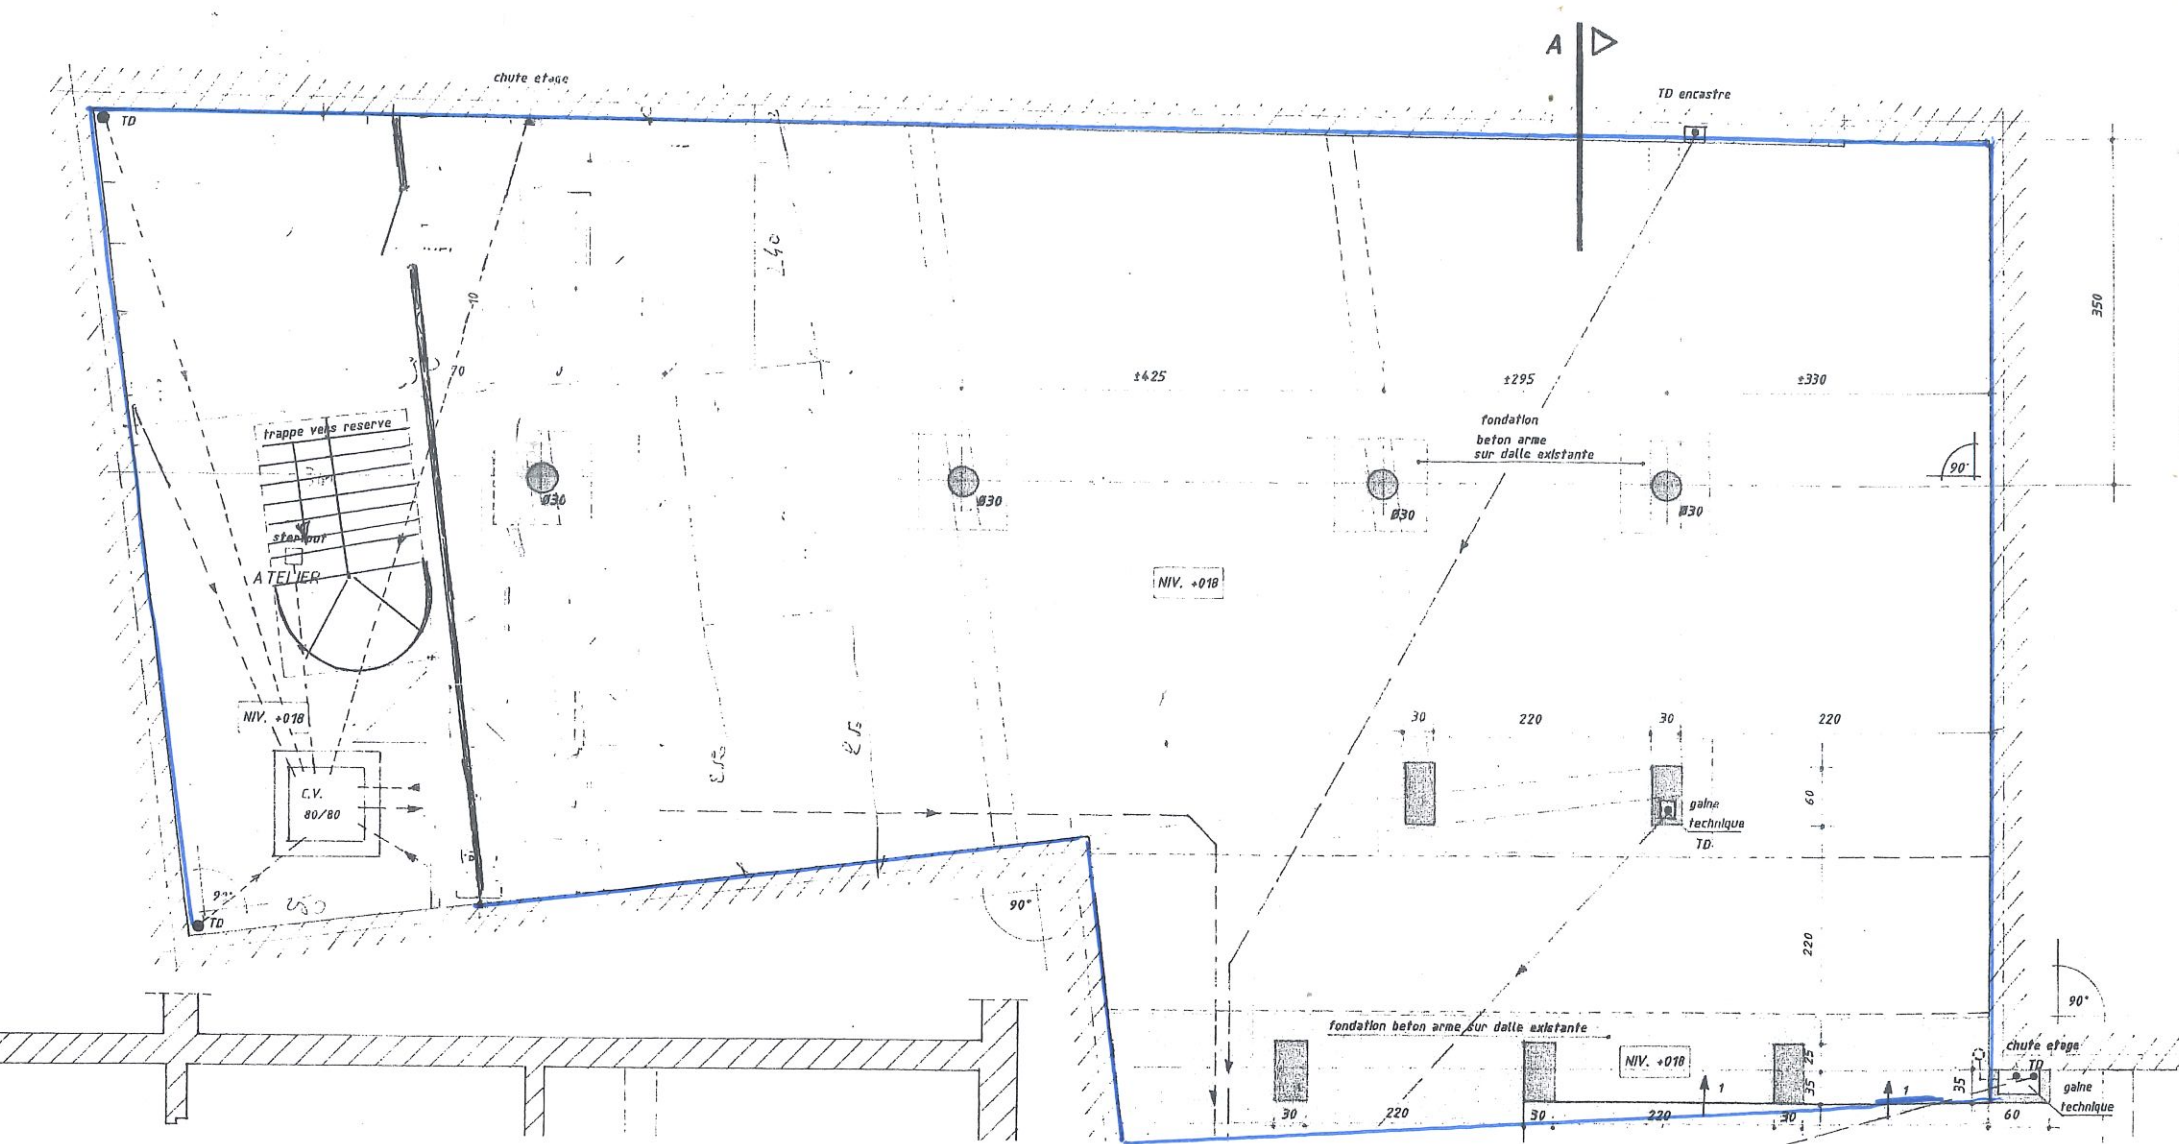


REZ-DE-CHAUSSEE
ARRIÈRE

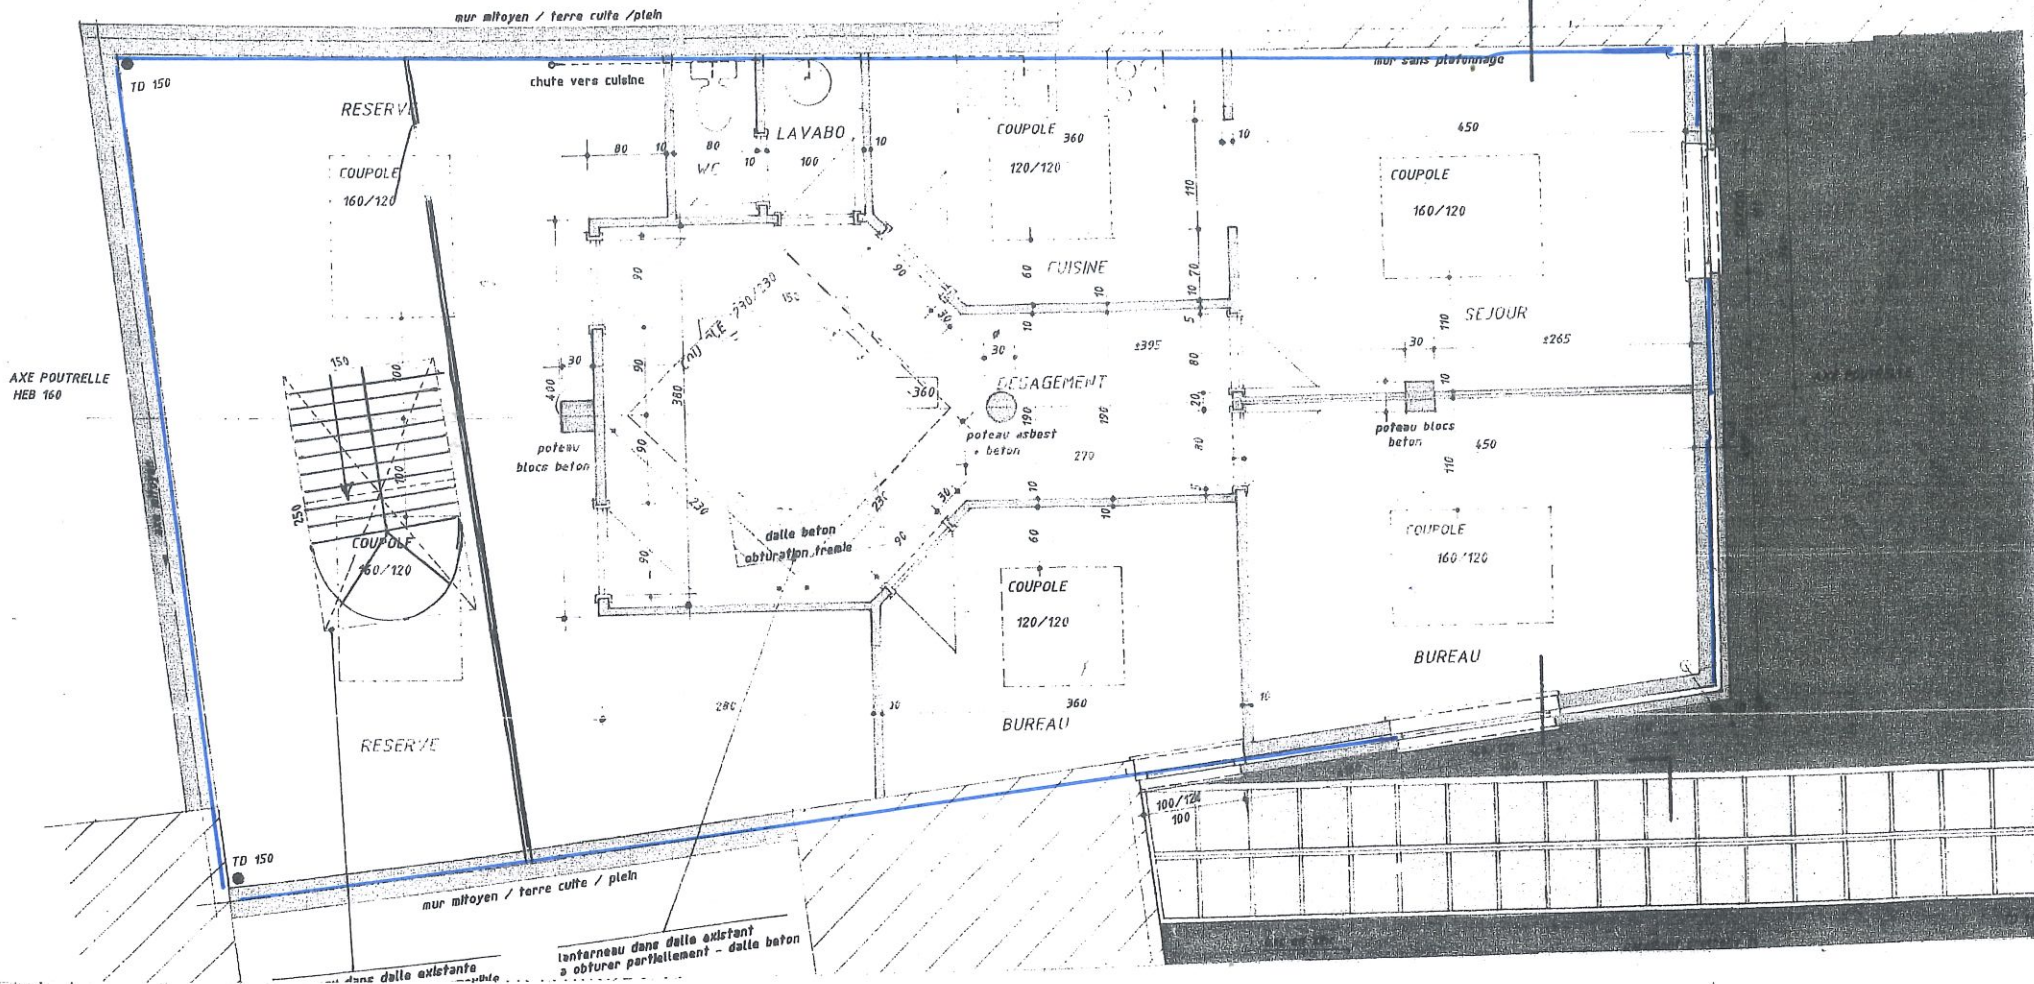

1^{er} ETAGE


LES ARCHITECTES

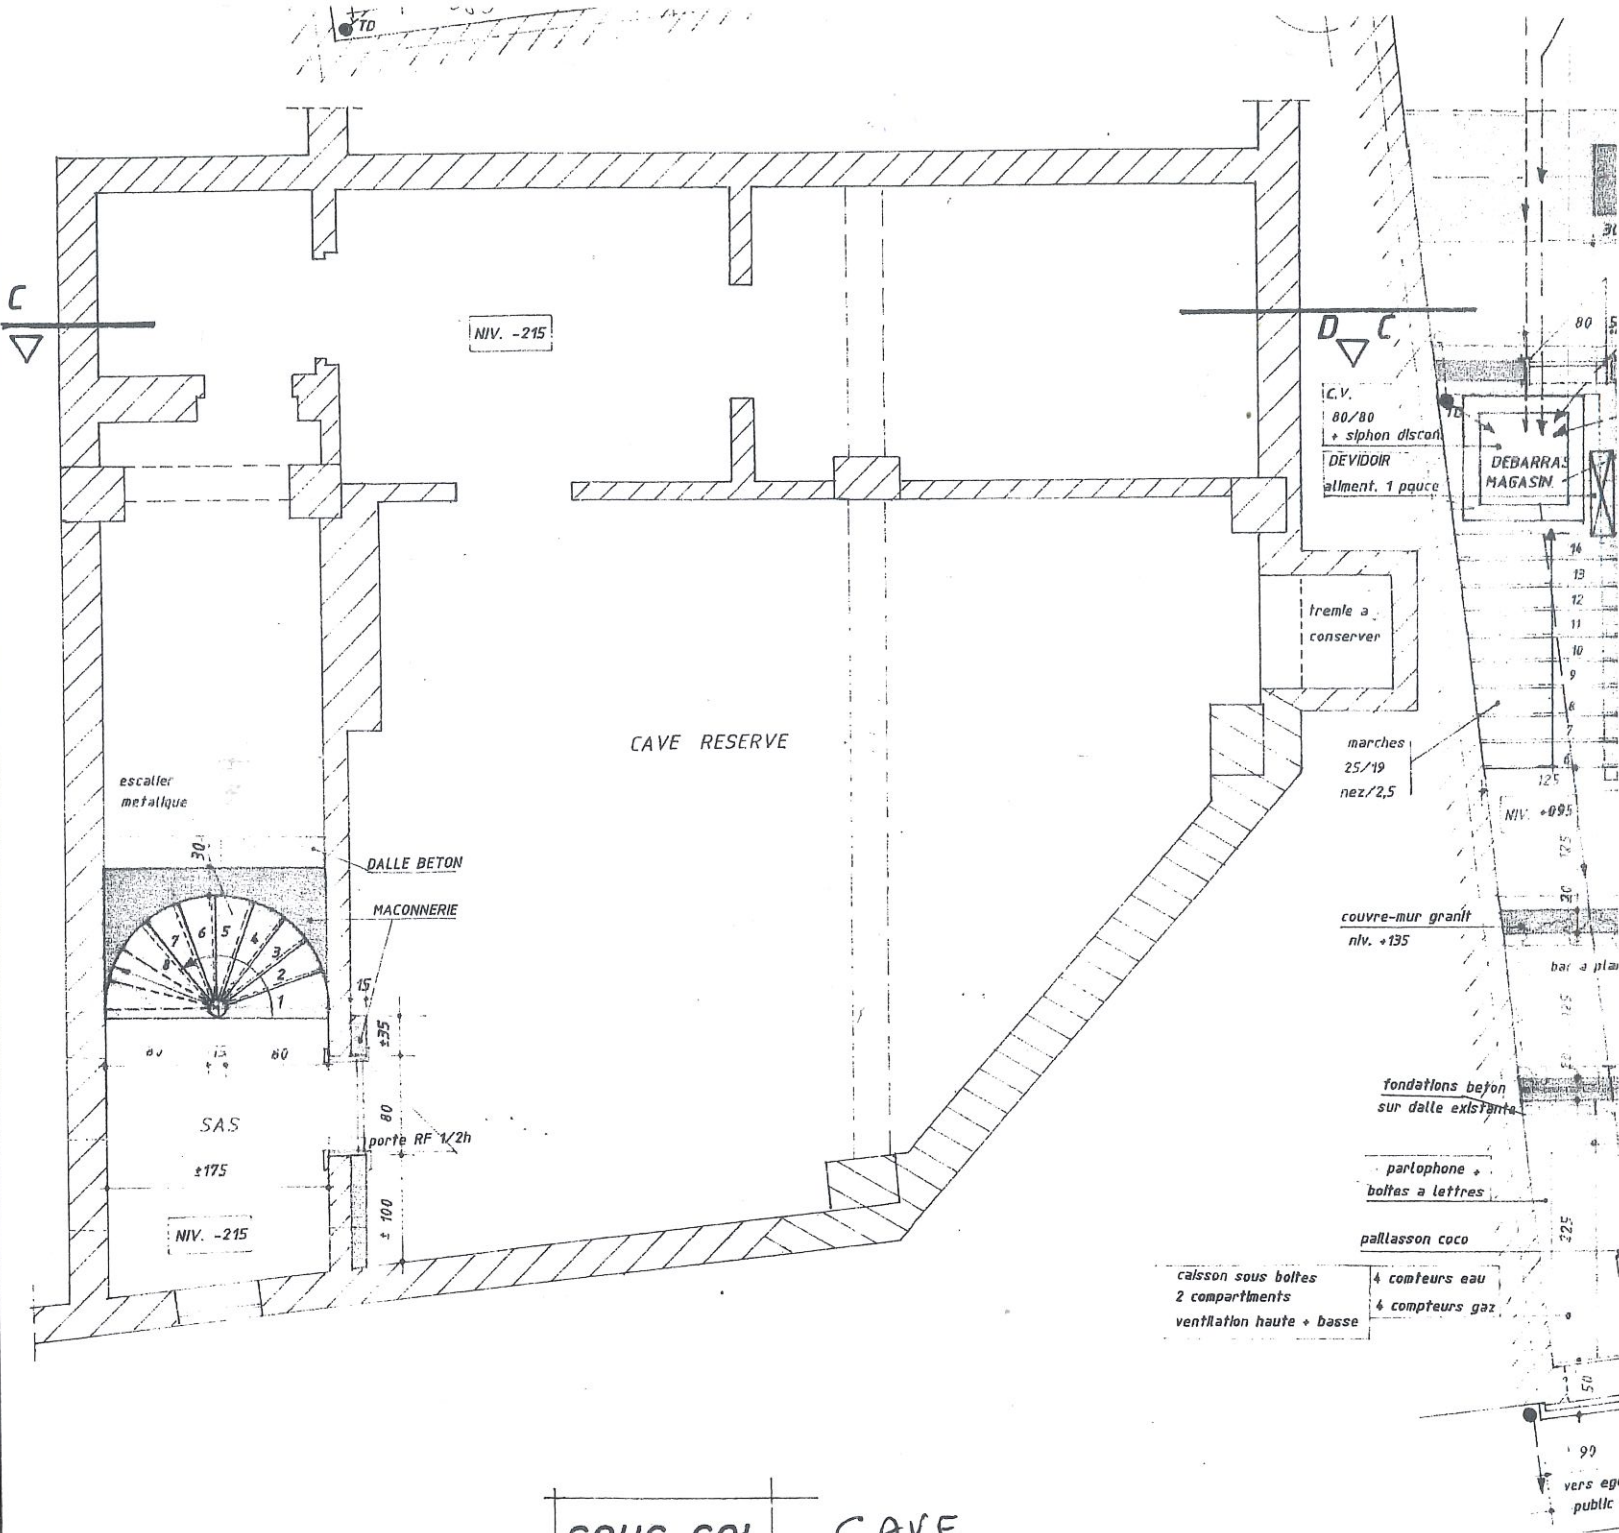

NIV. -215

CAVE RESERVE

escalier
metalique

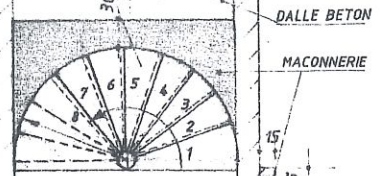

SAS

NIV. -215

C.V.
80/80
+ siphon discont
DEVIDOIR
allment. 1 pouce

DEBARRAS
MAGASIN

treble a
conserver

marches
25/19
nez/2,5

couvre-mur granit
niv. +135

fondations beton
sur dalle existante

parlophone +
boites a lettres

paillasson coco

calsson sous boites
2 compartiments
ventilation haute + basse

4 compteurs eau
4 compteurs gaz

SOUS SOL | CAVE

99
vers ege
public