


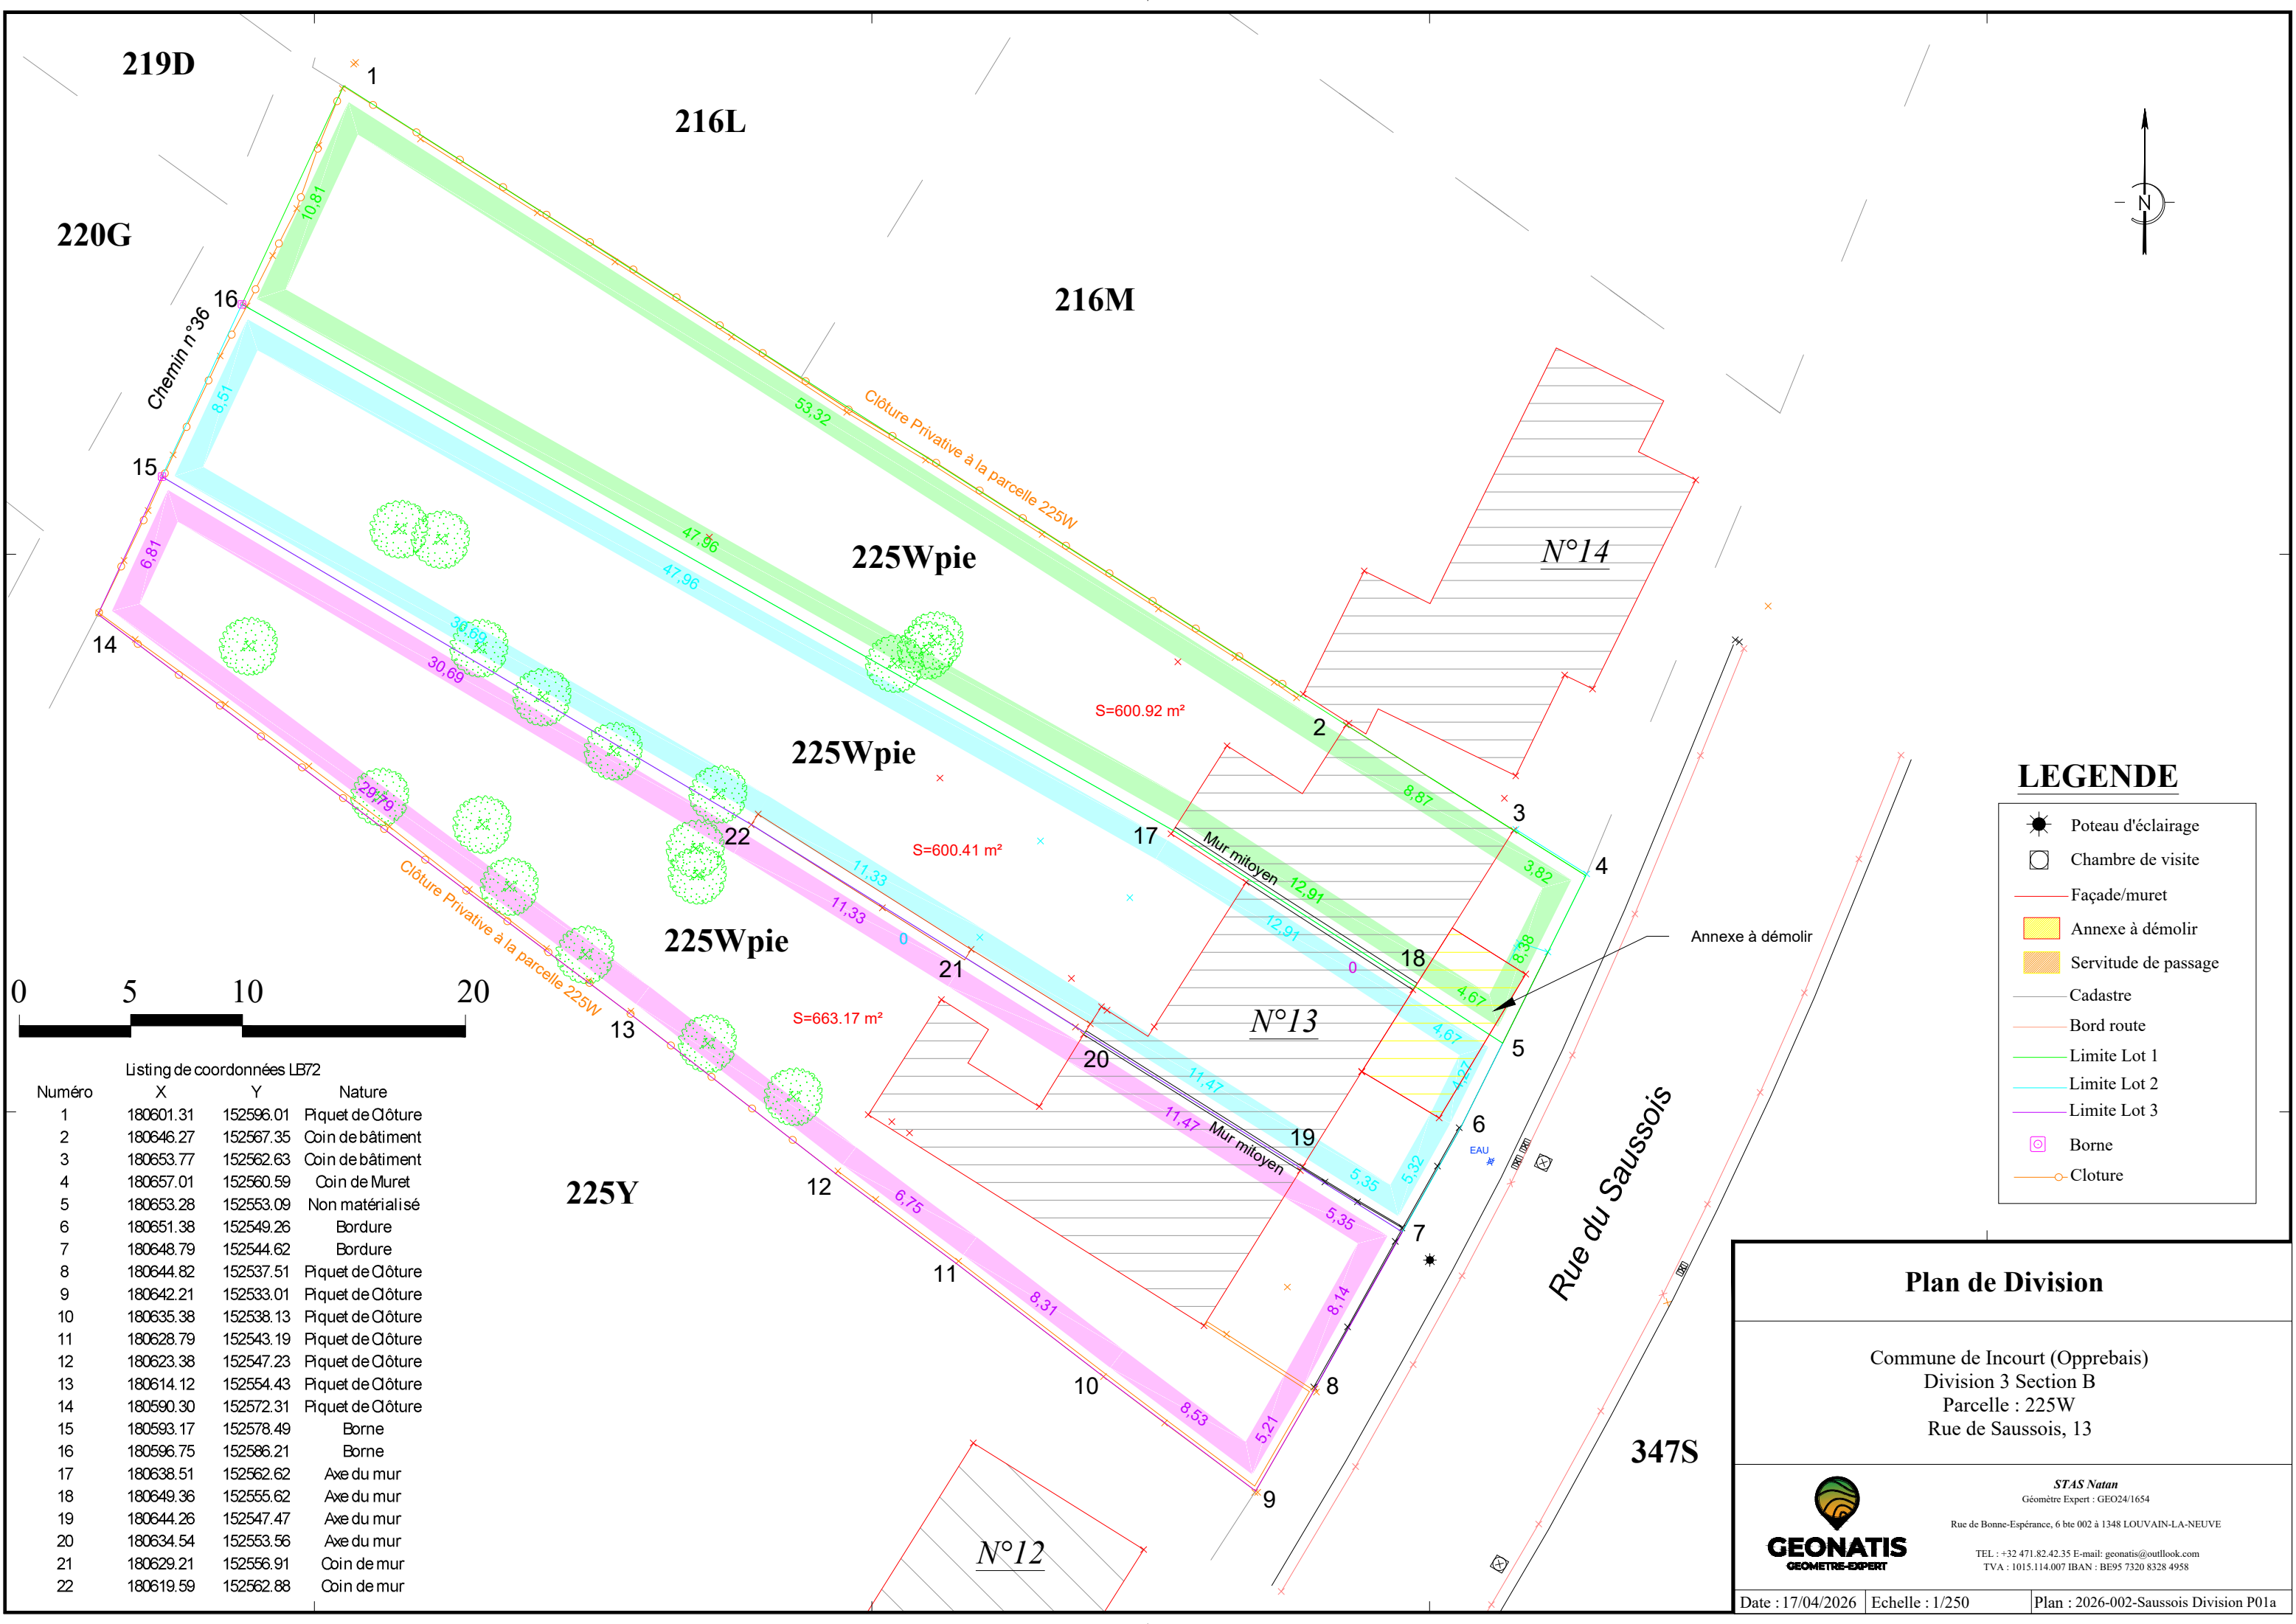

Listing de coordonnées LB72			
Numéro	X	Y	Nature
1	180601.31	152596.01	Piquet de Clôture
2	180646.27	152567.35	Coin de bâtiment
3	180653.77	152562.63	Coin de bâtiment
4	180657.01	152560.59	Coin de Muret
5	180653.28	152553.09	Non matérialisé
6	180651.38	152549.26	Bordure
7	180648.79	152544.62	Bordure
8	180644.82	152537.51	Piquet de Clôture
9	180642.21	152533.01	Piquet de Clôture
10	180635.38	152538.13	Piquet de Clôture
11	180628.79	152543.19	Piquet de Clôture
12	180623.38	152547.23	Piquet de Clôture
13	180614.12	152554.43	Piquet de Clôture
14	180590.30	152572.31	Piquet de Clôture
15	180593.17	152578.49	Borne
16	180596.75	152586.21	Borne
17	180638.51	152562.62	Axe du mur
18	180649.36	152555.62	Axe du mur
19	180644.26	152547.47	Axe du mur
20	180634.54	152553.56	Axe du mur
21	180629.21	152556.91	Coin de mur
22	180619.59	152562.88	Coin de mur

LEGENDE

- Poteau d'éclairage
- Chambre de visite
- Façade/muret
- Annexe à démolir
- Servitude de passage
- Cadastre
- Bord route
- Limite Lot 1
- Limite Lot 2
- Limite Lot 3
- Borne
- Cloture

Plan de Division

Commune de Incourt (Oppebais)
Division 3 Section B
Parcelle : 225W
Rue de Saussois, 13



STAS Natan
Géomètre Expert : GEO24/1654
Rue de Bonne-Espérance, 6 bte 002 à 1348 LOUVAIN-LA-NEUVE
TEL : +32 471.82.42.35 E-mail: geonatis@outlook.com
TVA : 1015.114.007 IBAN : BE95 7320 8328 4958