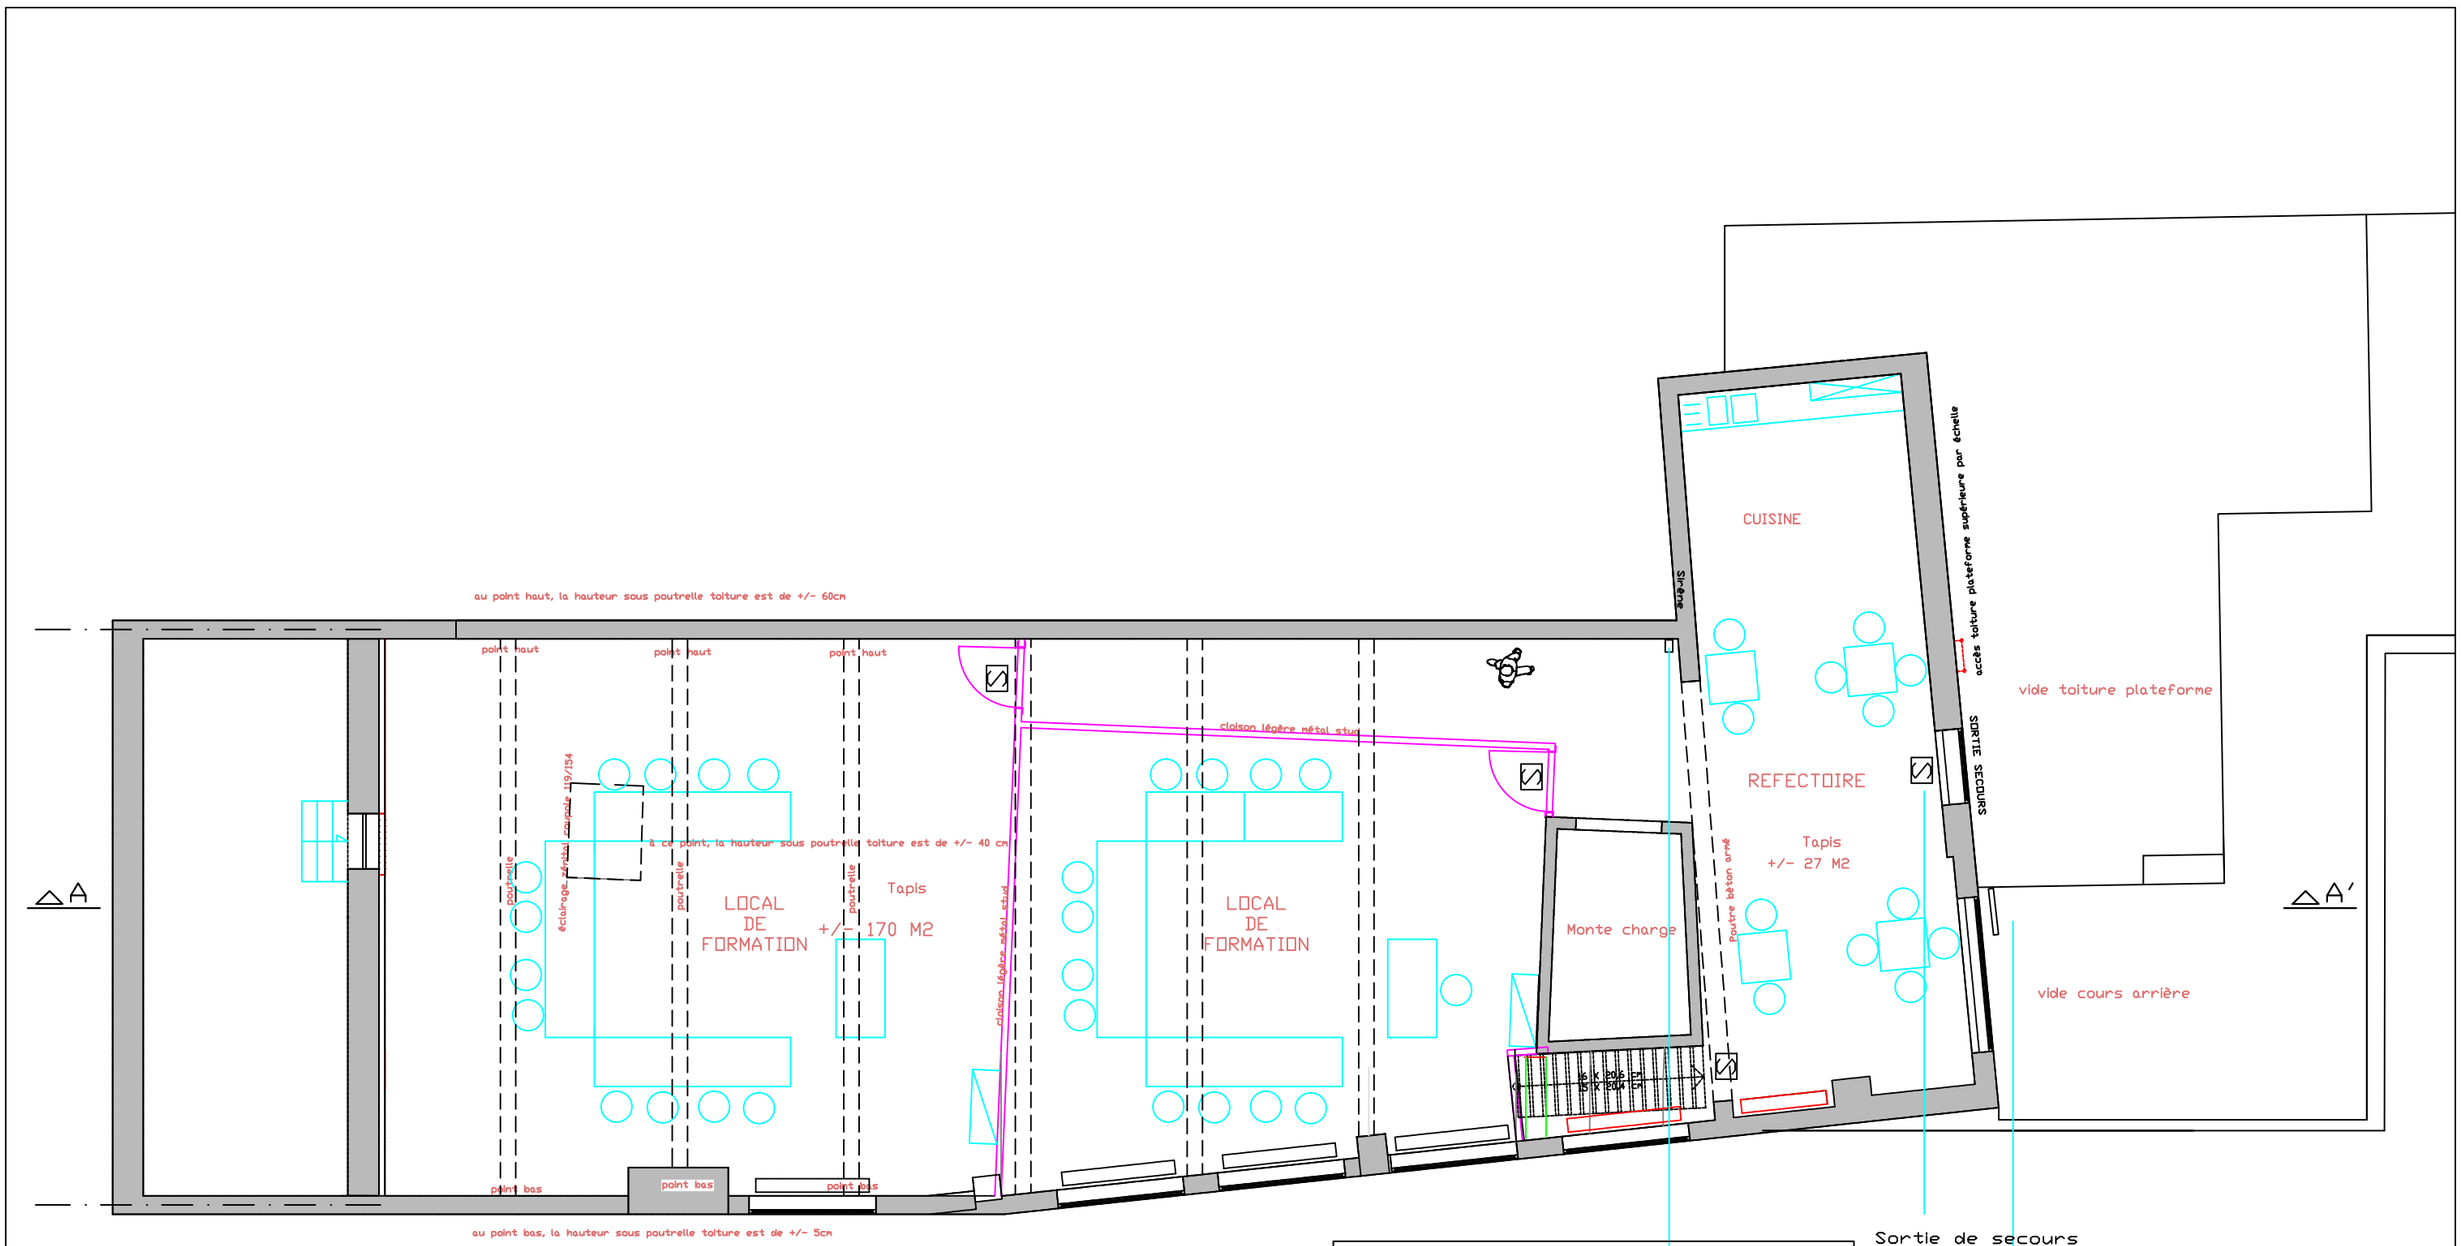

Maître de l'ouvrage : Immobiliere BOSCH SA
Régularisation d'un immeuble commercial
Place Alphonse Bosch, 26 à 1300 Wavre
Situation existante / Troisième étage / Avril 2014 / Echelle : 1/100

Atelier d'architecture Elisa & Charles Ahn – rue Delfosse, 61 à 1400 Nivelles – tel. 067.22.01.33