


HERINRICHTING APPARTEMENTSGEBOUW
BOUWAANVRAAG - REGULARISATIE
VONDELSTRAAT 20 **TE ANTWERPEN**
 BOUWPLAAT 3 VONDELSTRAAT 20
2000 ANTWERPEN
KAD. AFD. 3, SECTIE E, NR. 12864
 OPRACHTGEVER ARNING NV
WAALSEKAAI 20
2000 ANTWERPEN
 ONTWERPER ARCHITECTENBUREAU CHRISTEL PEETELS B.V.B.A
KATTENDRIJKOWESTRAAT 51 BUS 05 02
2000 ANTWERPEN TEL. 03231.01.18

NIEUWE TOESTAND KELDER -01
 SCHIEM 1:50
 datum 16.11.2018 BA_REGULARISATIE_P_N_01
plan Dv

KELDER -01
NIEUWE TOESTAND

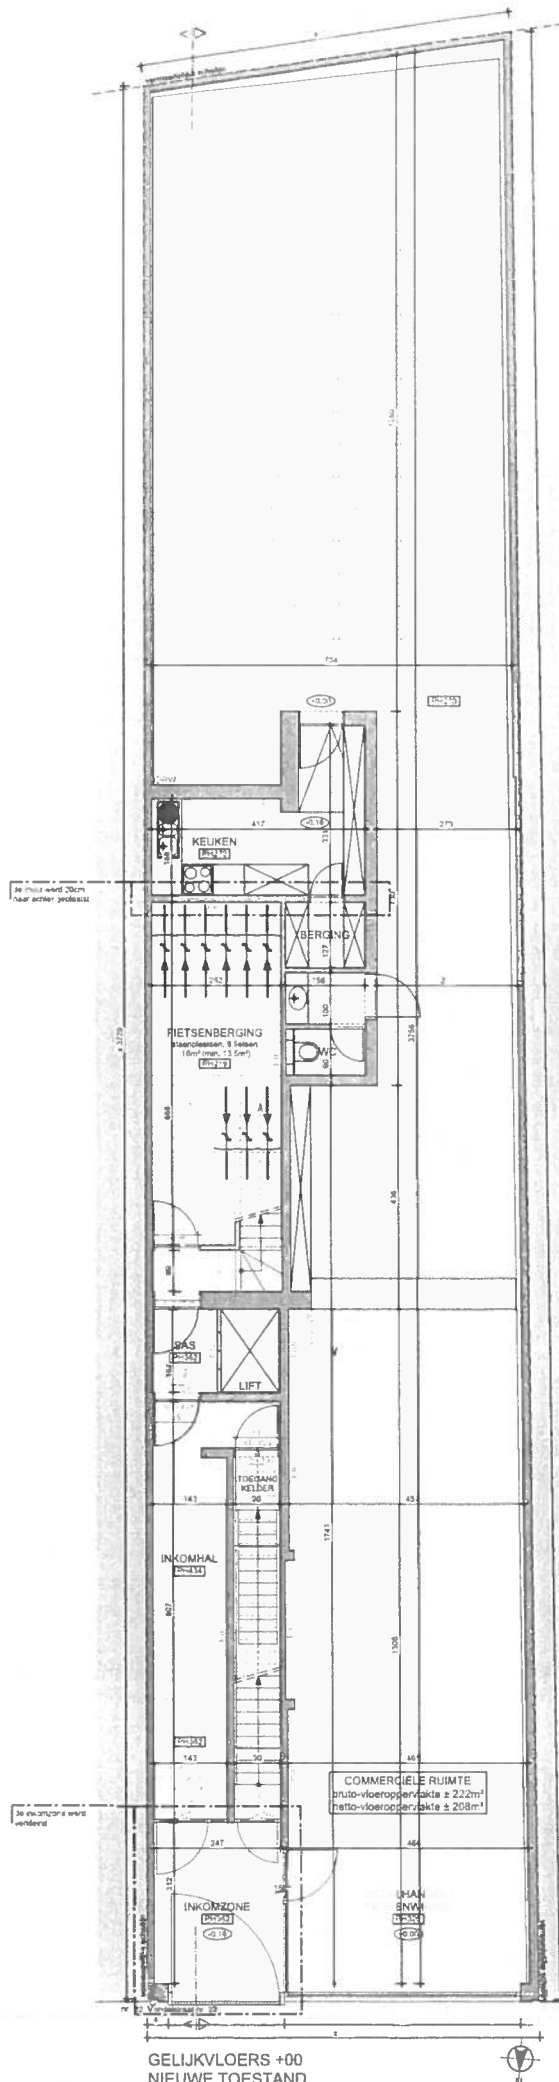

GELIJKVLOERS +00
NIEUWE TOESTAND




