

# ONTWERP WINKEL APPARTEMENTEN.

LIJGEN : STAD ANTWERPEN  
GASSTRAAT, 102  
DICTIE "I. nr 490 b<sup>25</sup>

STAD-ONTWERPEN  
STADWERKEN  
24-1-15-1  
STEDENBOUW

LIGENAAD : MIJNH. P. AMSSOMS-VERSCHELDEN  
GASSTRAAT, 59  
TE ANTWERPEN

JANUARI 1967.

DE LIGENAAD :

*Blussens*




DE ARCHITECT :

J. GORLÉ  
BRASSCHAAT.

*J. Gorlé*

VERLIJDING :  $\equiv$  METSEWERK  
 $\equiv$  GEV. BETON  
 $\equiv$  BESTAANDE.

SCHALEN : 20M.P.M. (1/50) en 2MM.P.M. (1/500)

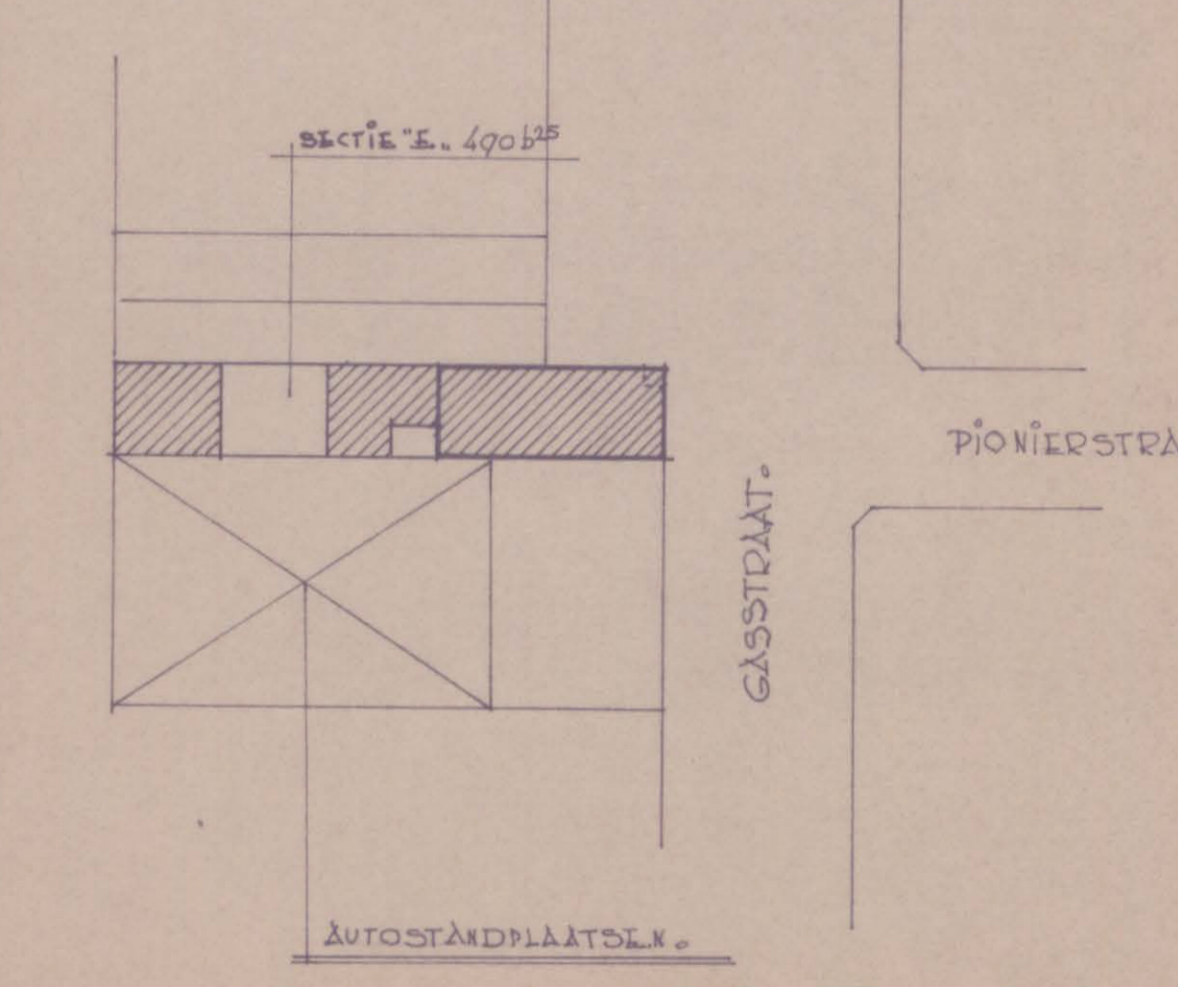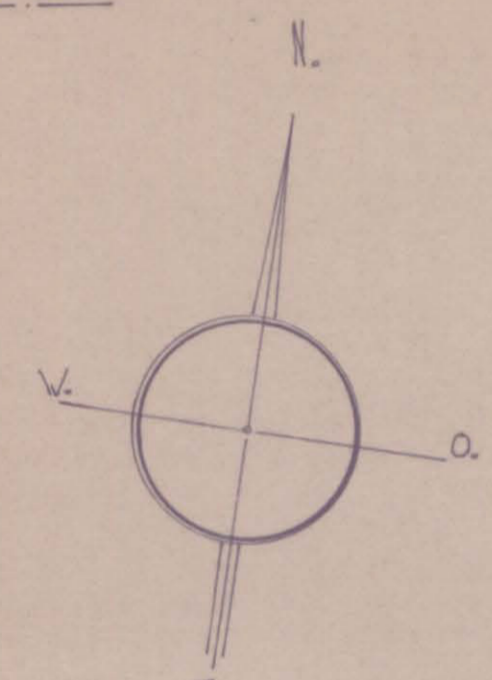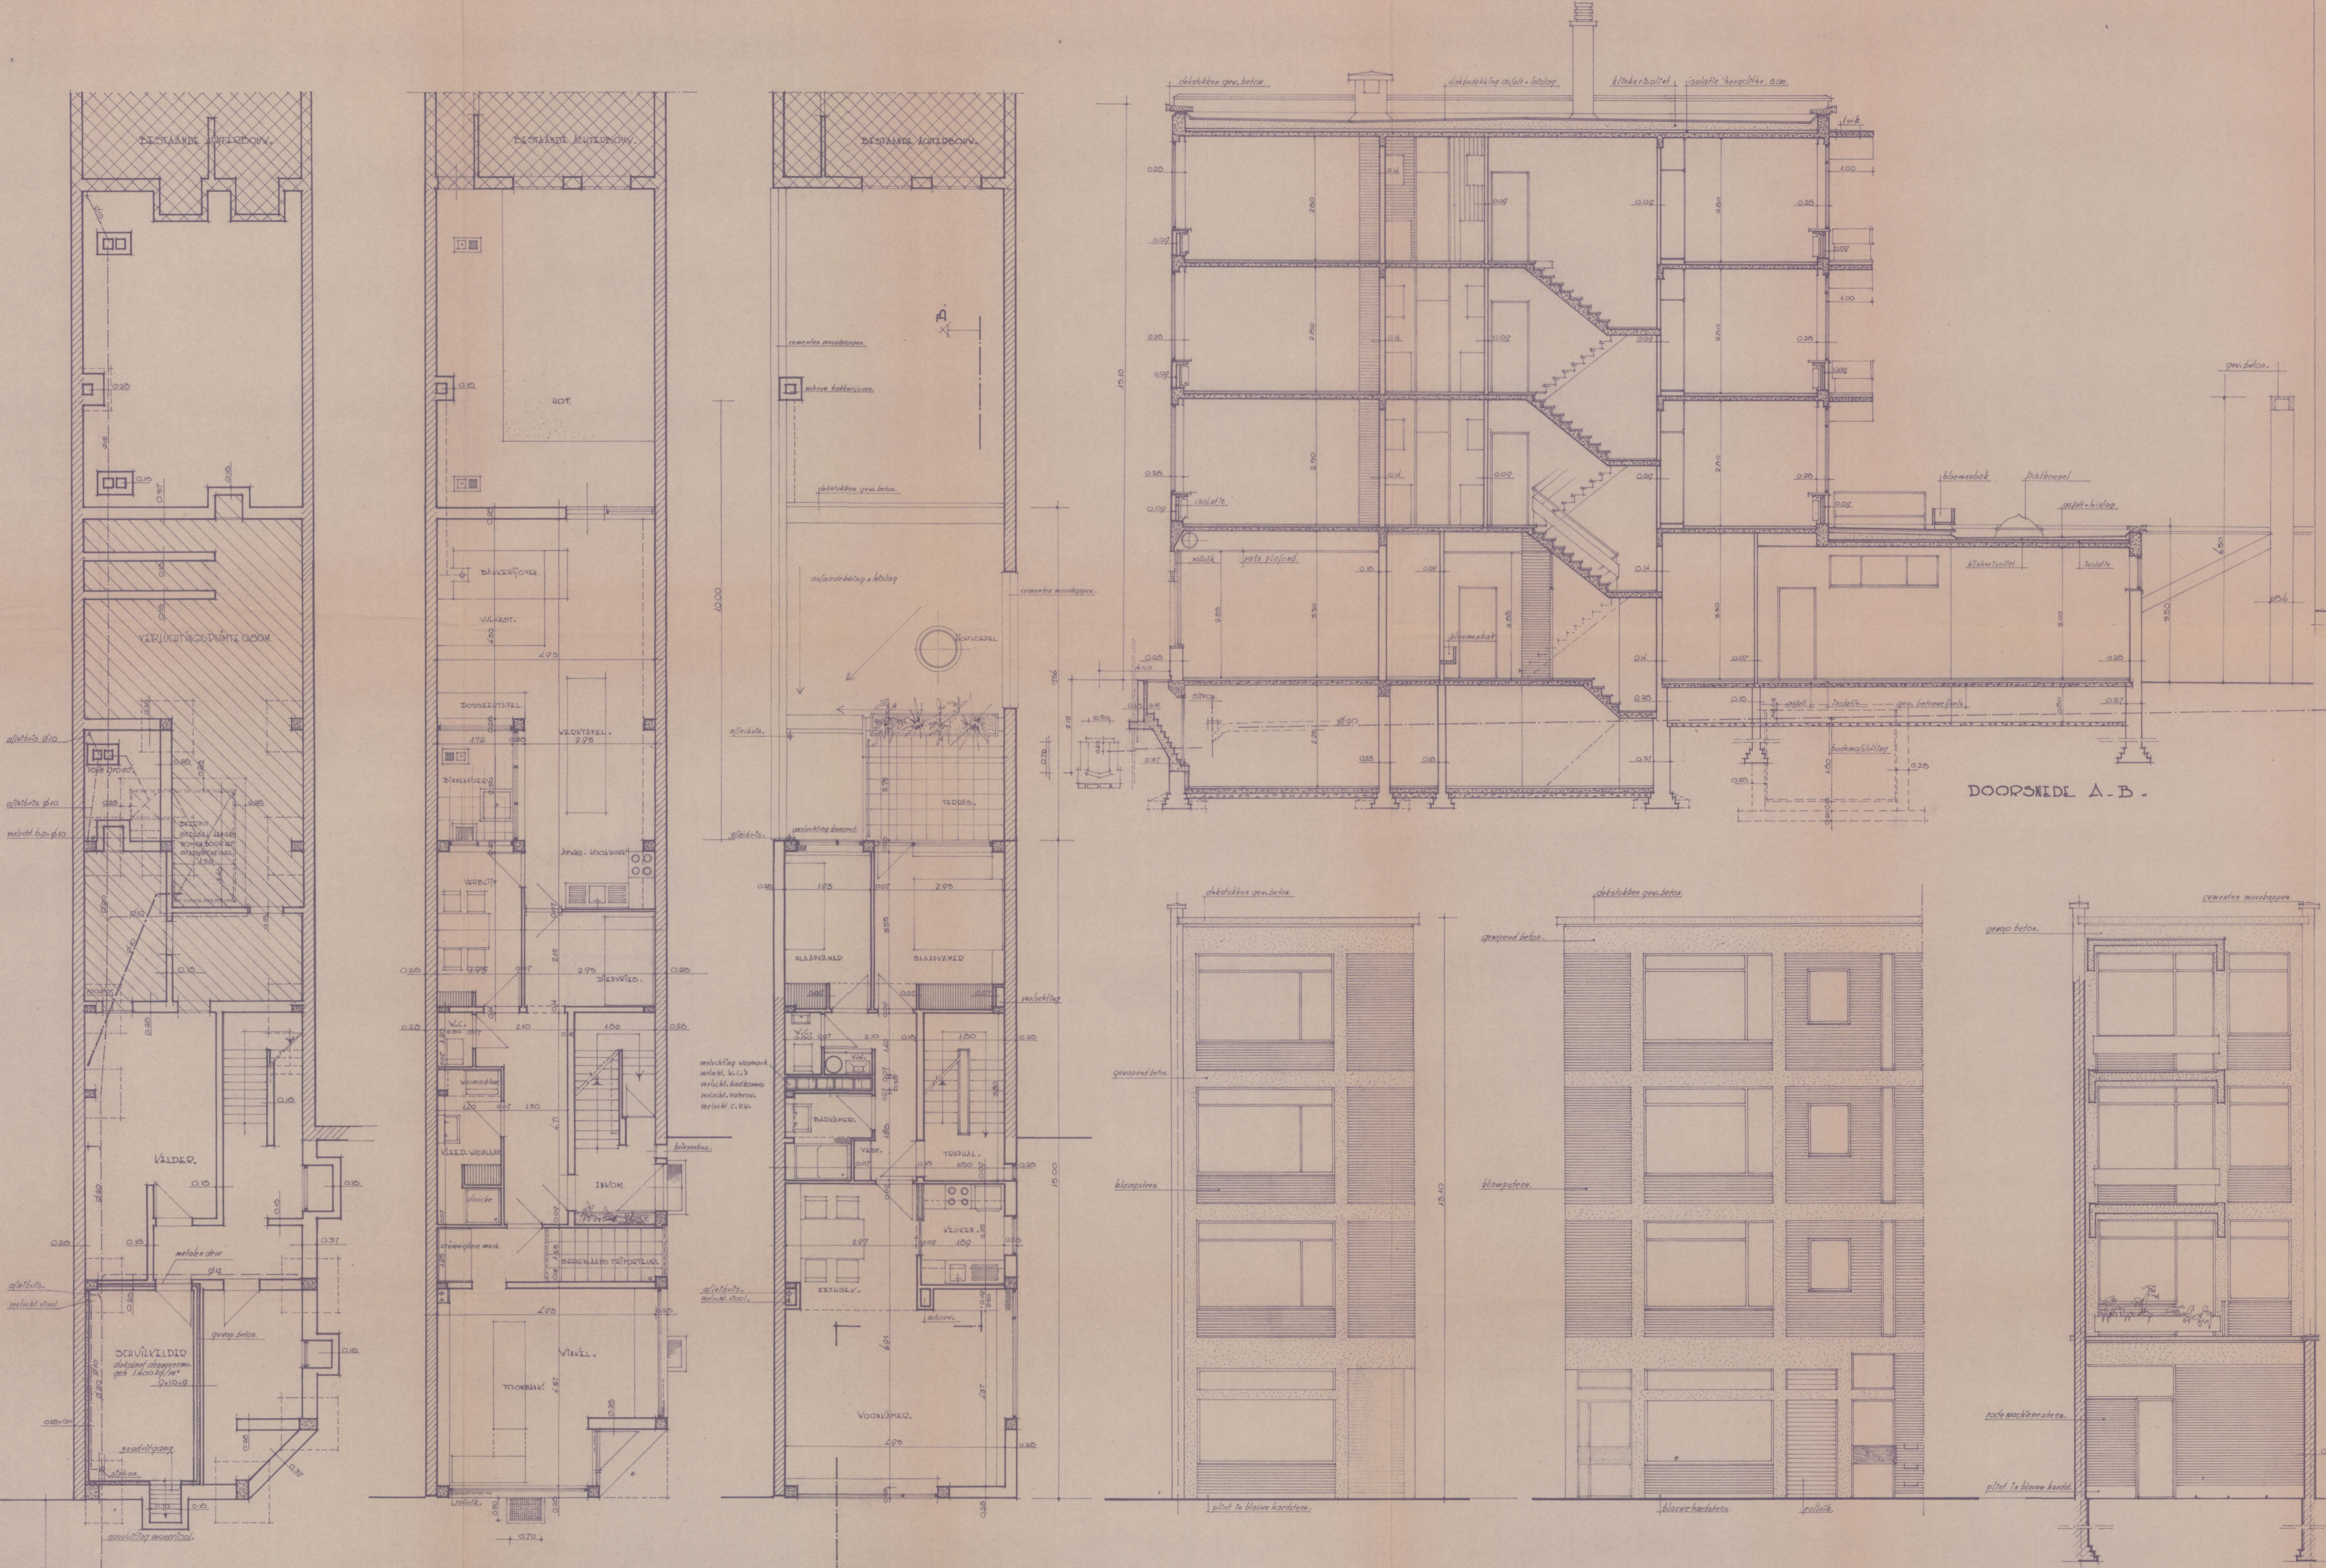

**MINUUT**

Plan gezien om gevoegd te worden bij  
onze toelating nr 18/49x26 van heden.

Antwerpen, **17 FEB. 1967**

Namens het College van Burgemeester en Schepenen:

Bij verordening:

Voor de Burgemeester:

Voor de Stadssecretaris, *De afgevaardigde Schepen,*

Bij machtiging van

13 januari 1967

de wn. Directeur,

H. BERNAERTS.

F. Tijsmans