





ACHTERGEVEL

ALUMINIUM, ZINNEN, BRONZEN, TIGERHAUT, GUINOTON
BETON, KROONLUST, EN AUDBRAPPEN

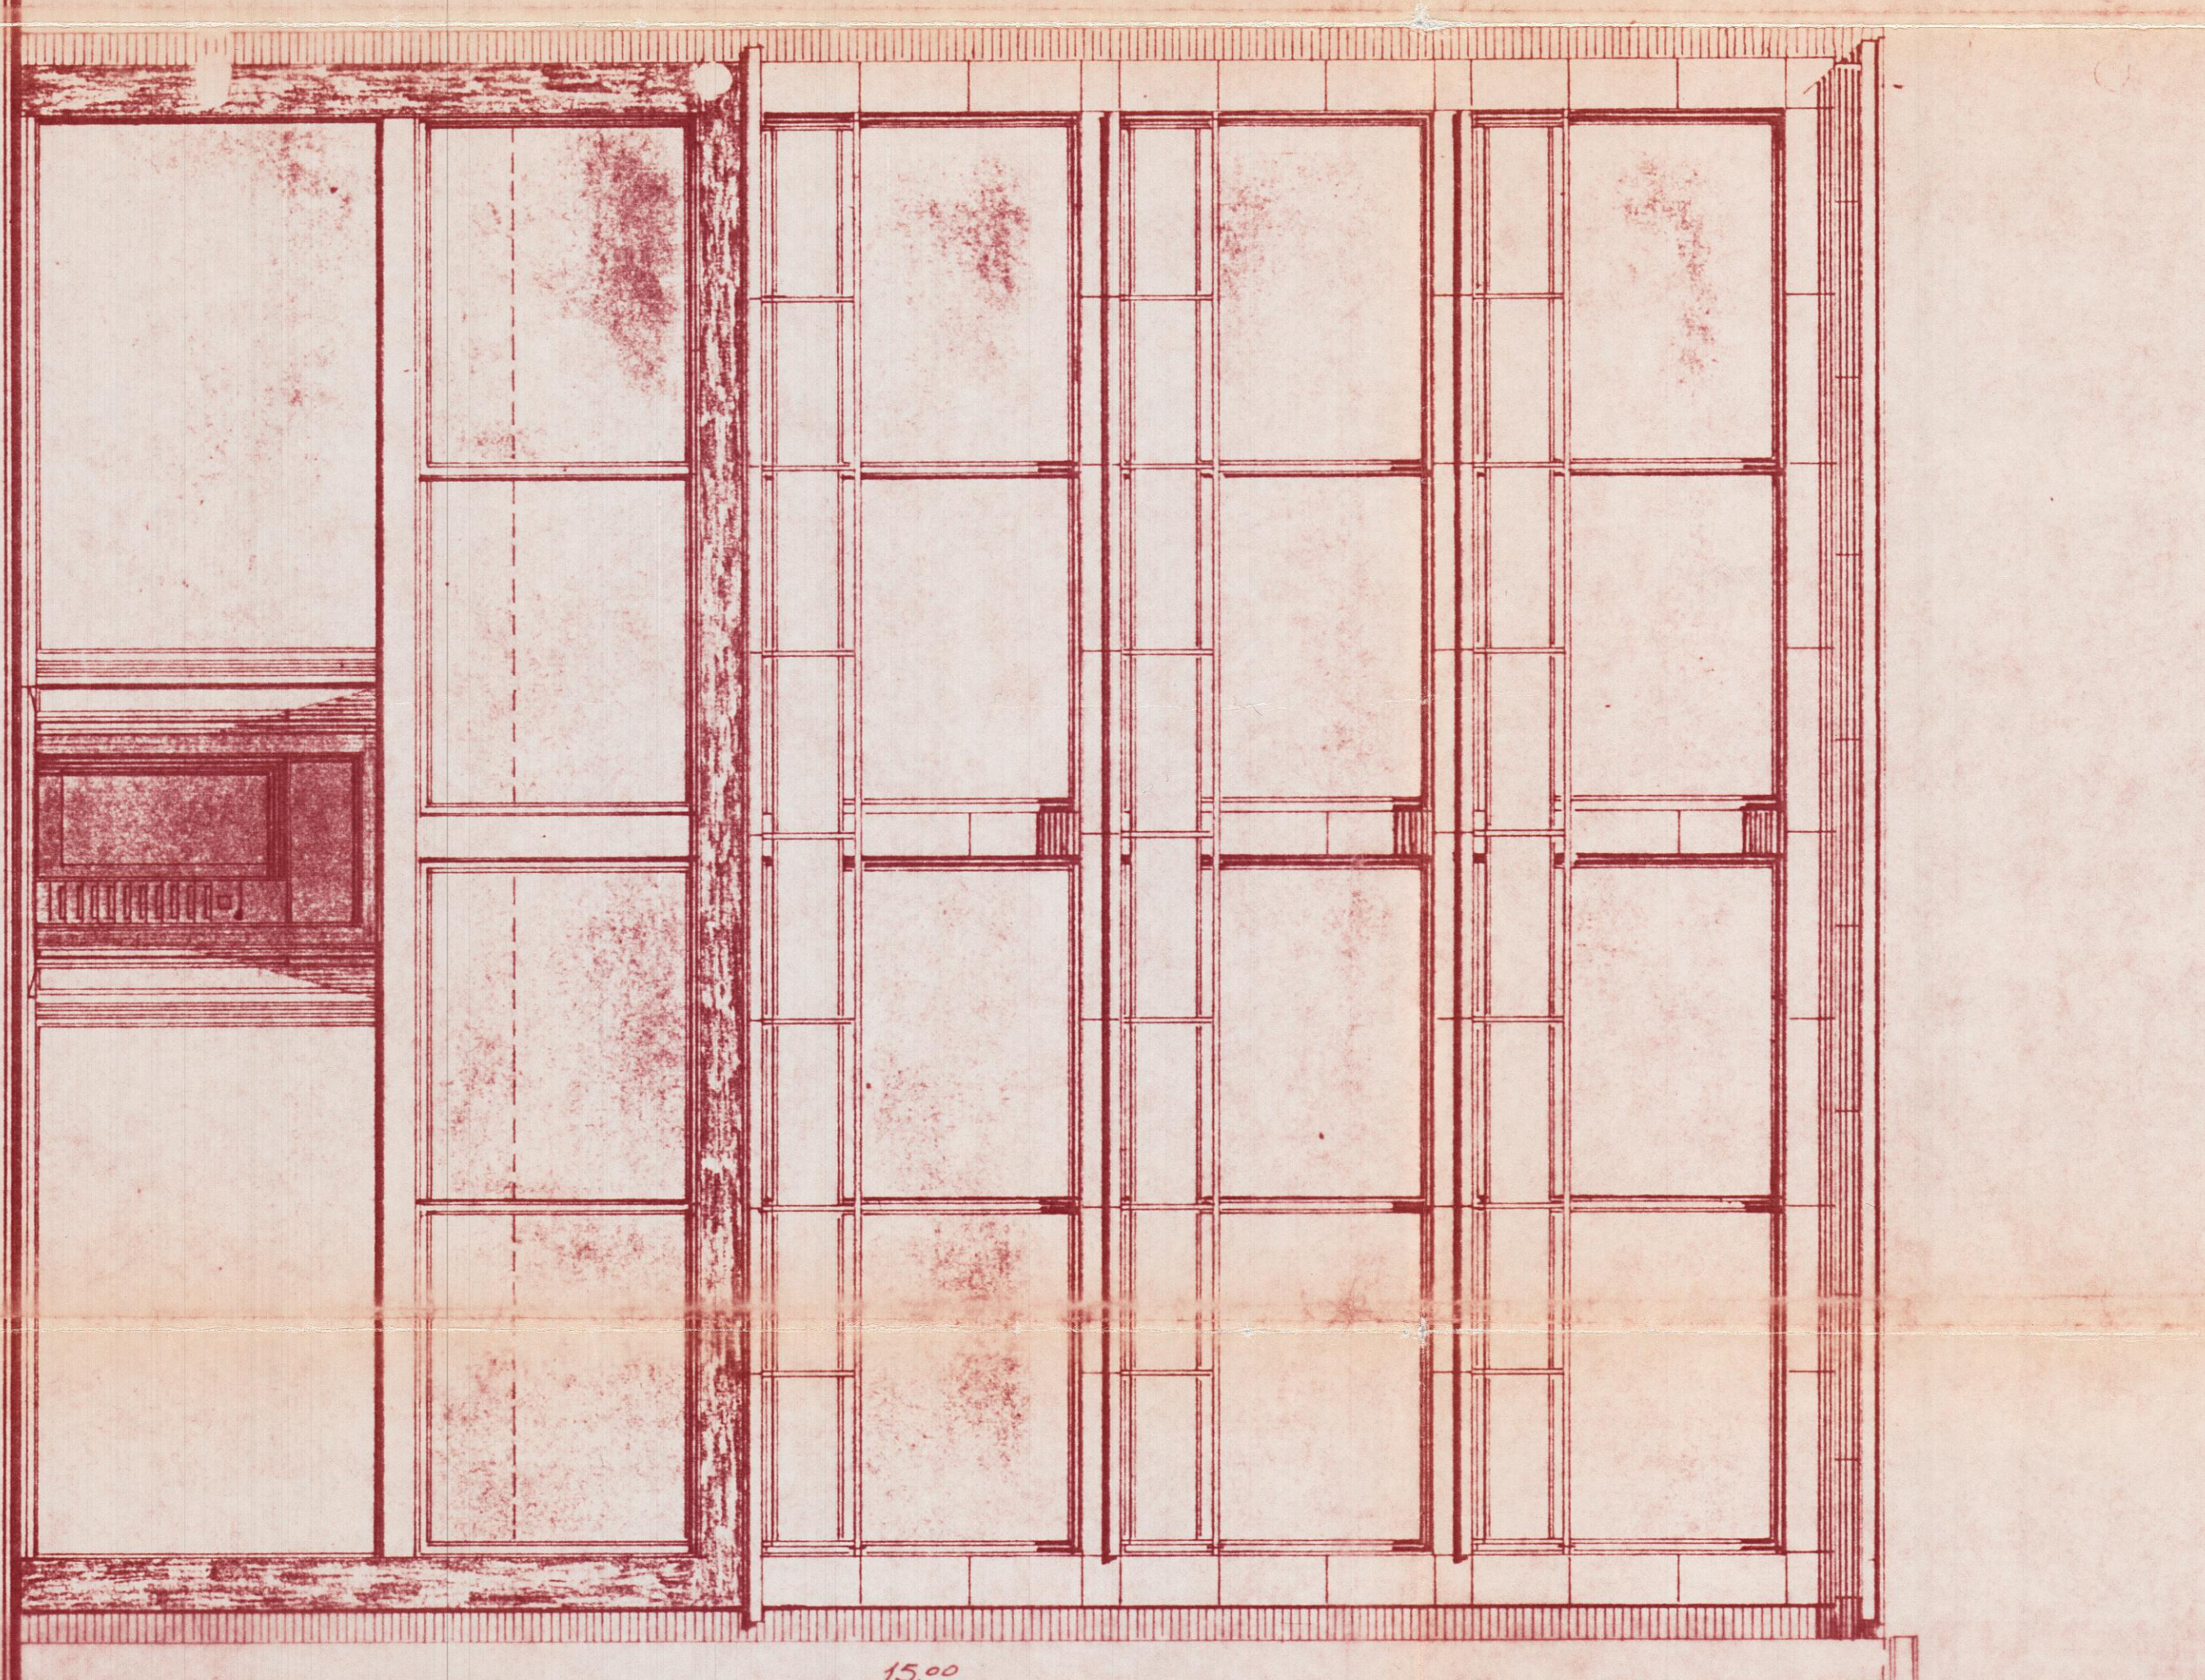


VOORGEVEL

WINKELPUT : GROF-ZWARTB. KWARTS
BOVENDEEL : KUNST WITTE STEEN
ALUMINUM BAMEN, OROREN, TEGENAFSLUITINGEN
BETON KROONLUST
GEHIDINGSMAUR : GEUZE KLEMPSTEEN

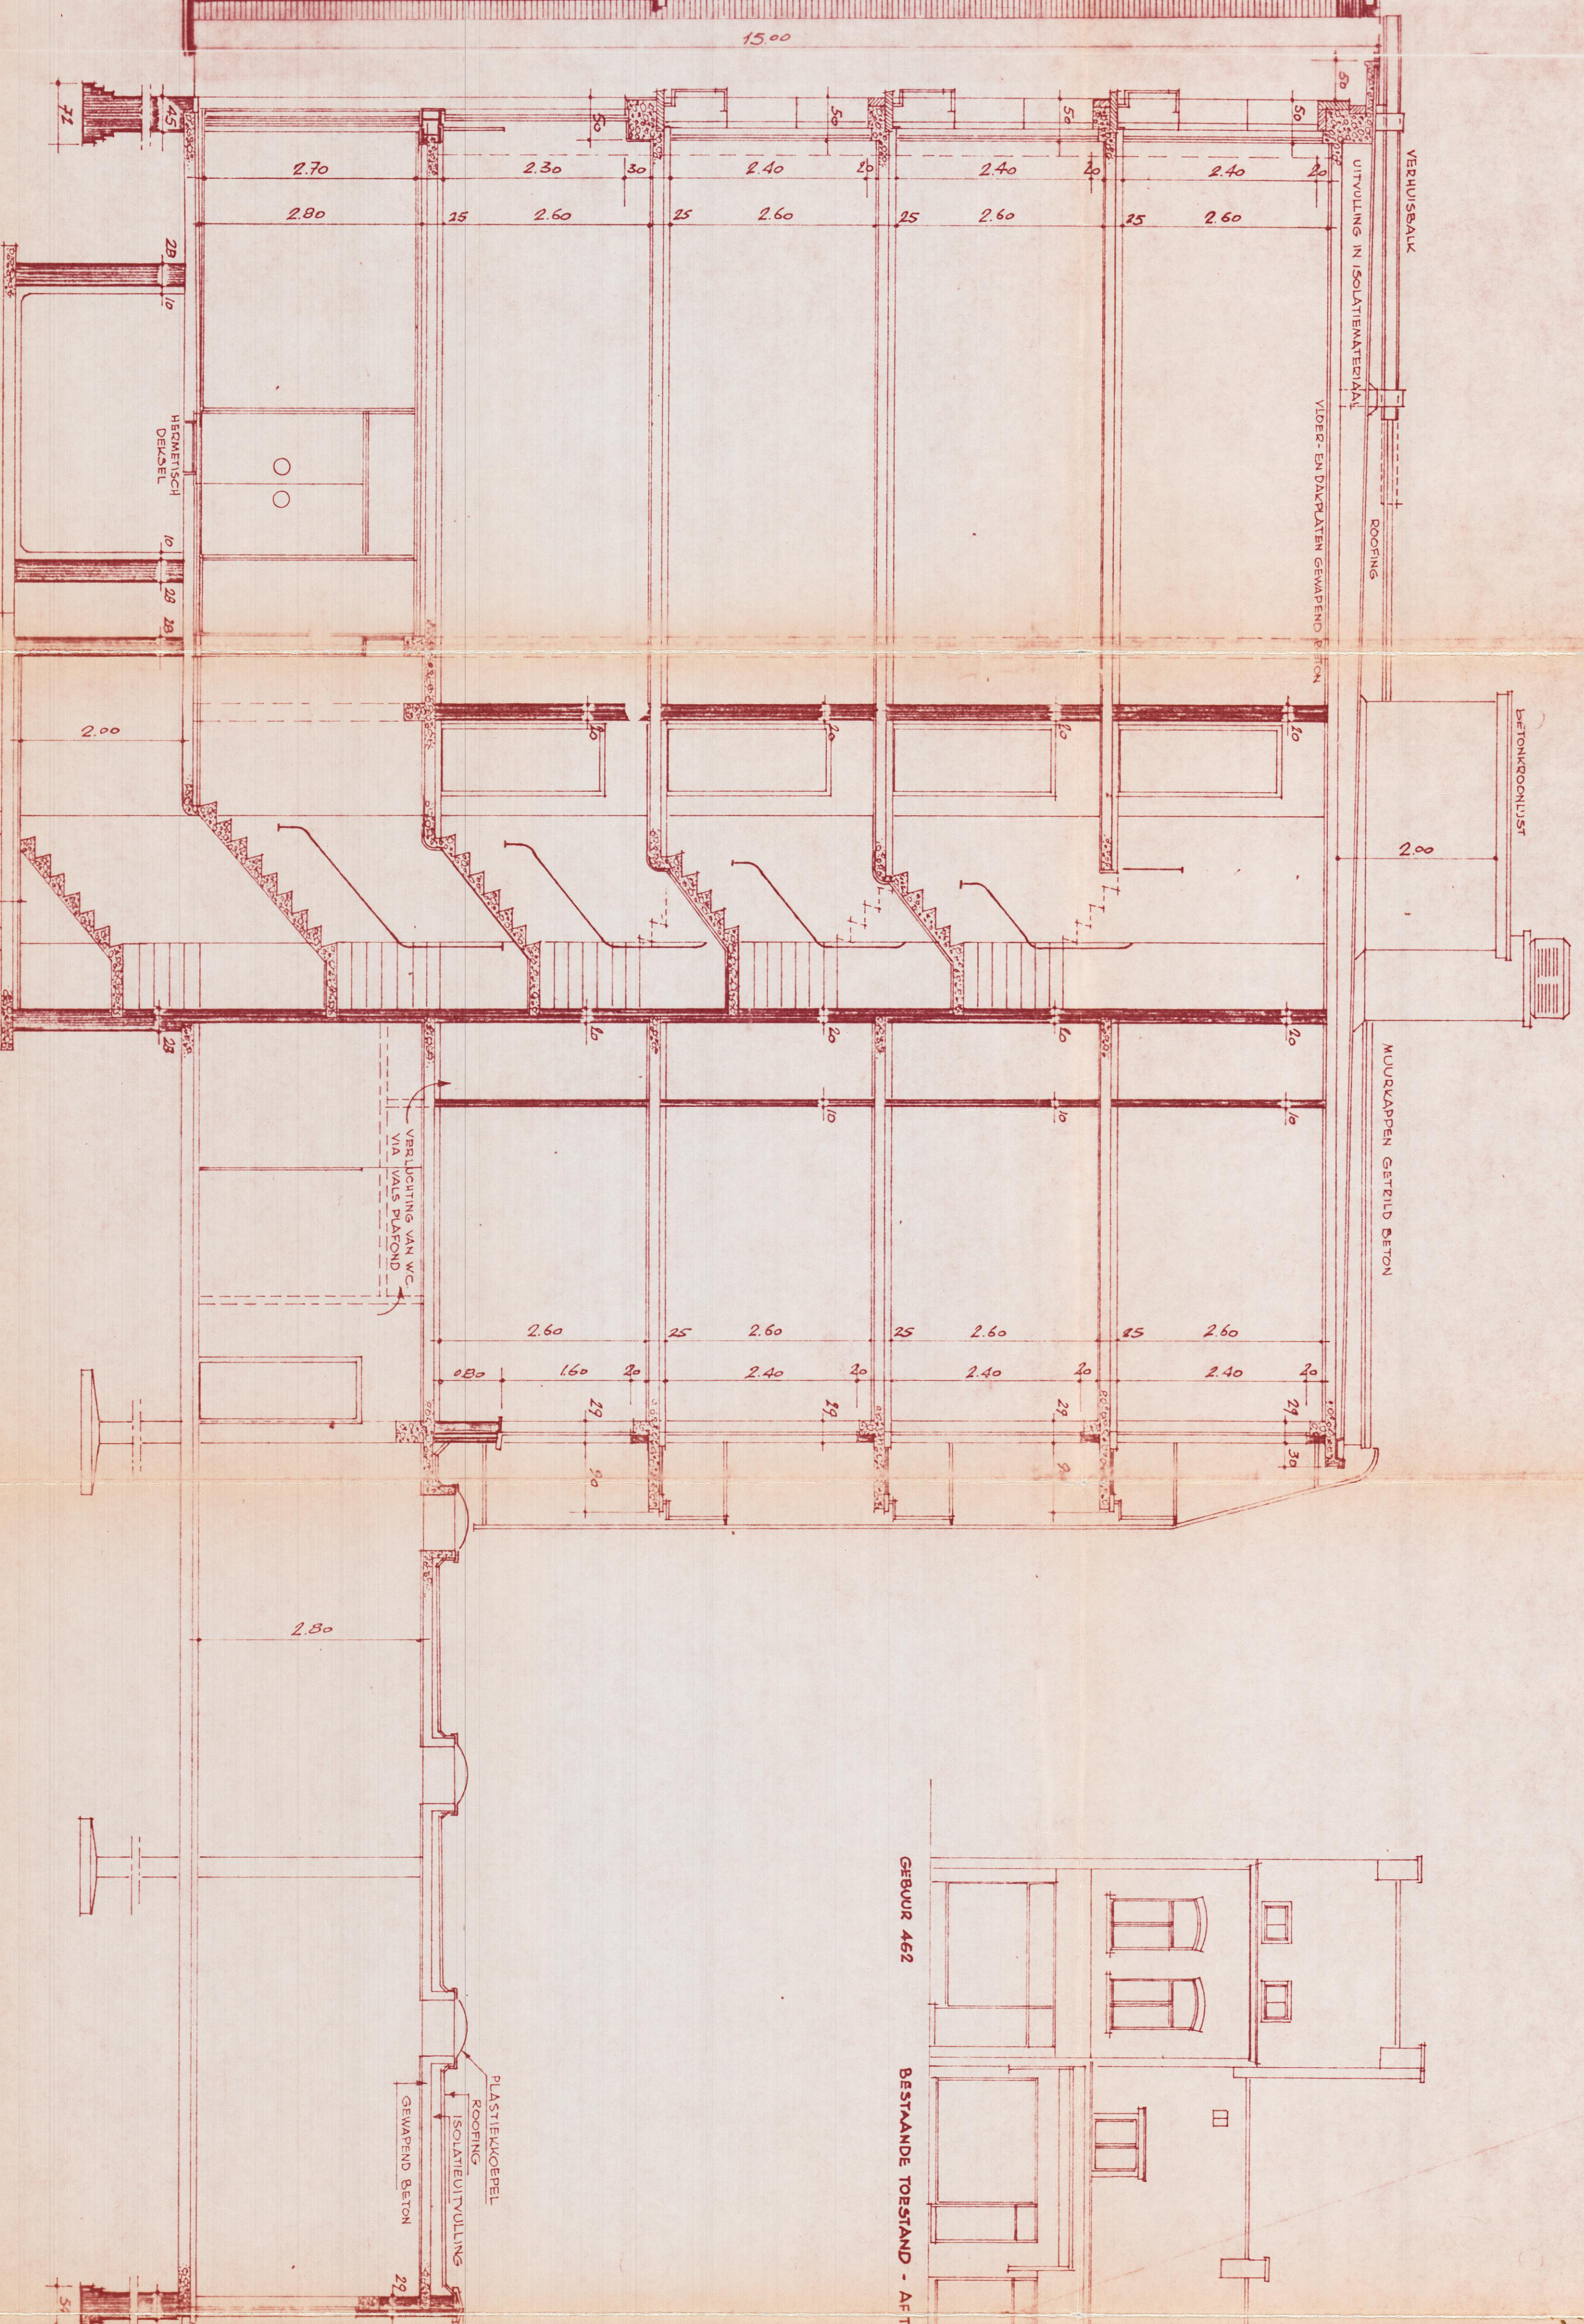

DOORSNEDE A-B

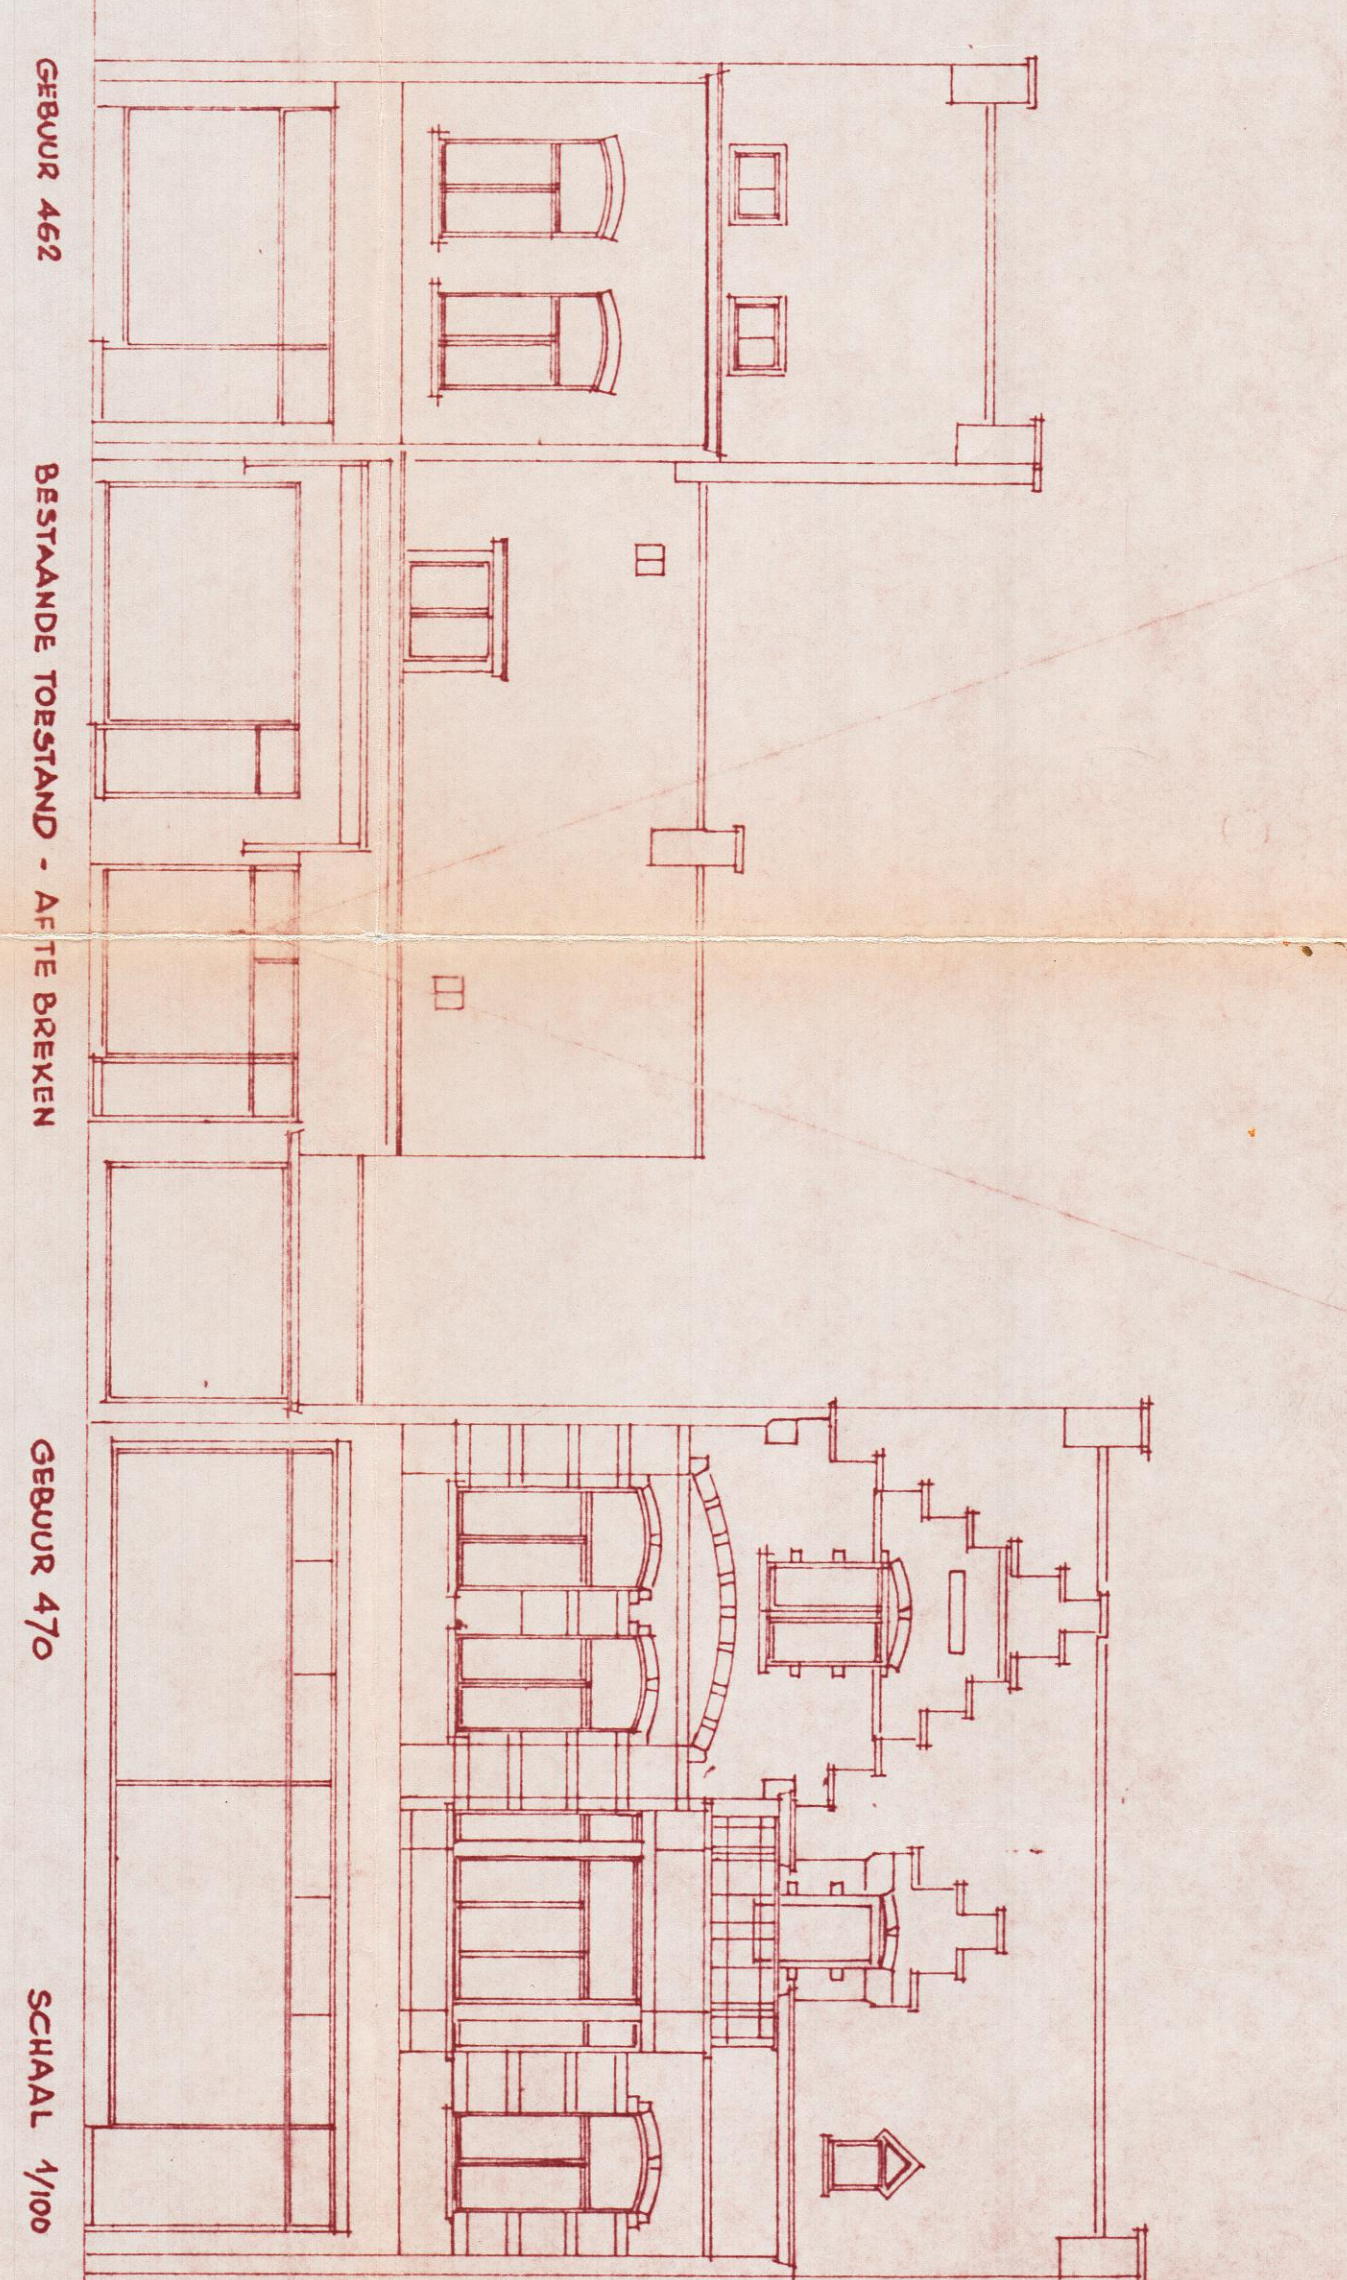


GEBOUR


BIJSTANDE TOESTAND - AFTE BREKEN

356UR 470






SCHAL 1/100

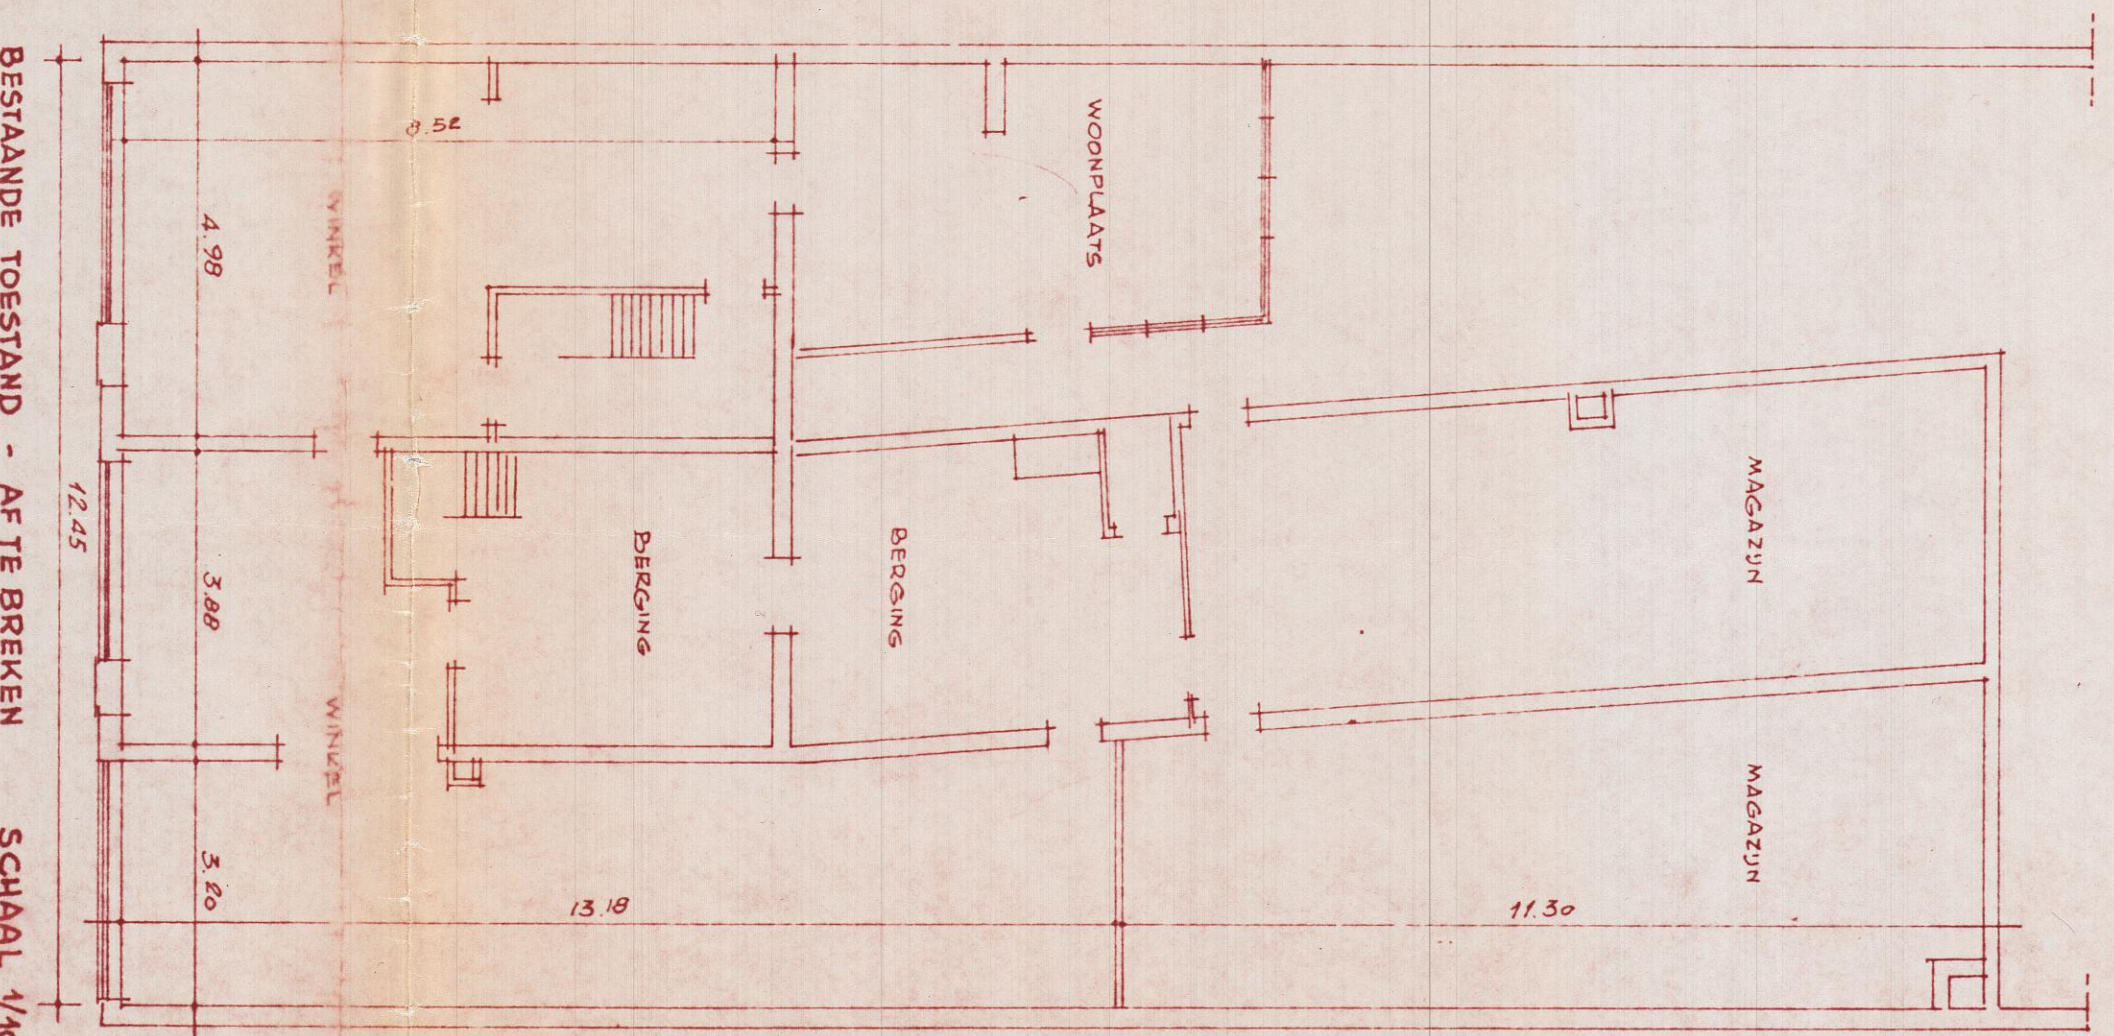

BESTAANDE TOESTAND - AFTEBREKEN
SCHAAL 1/4

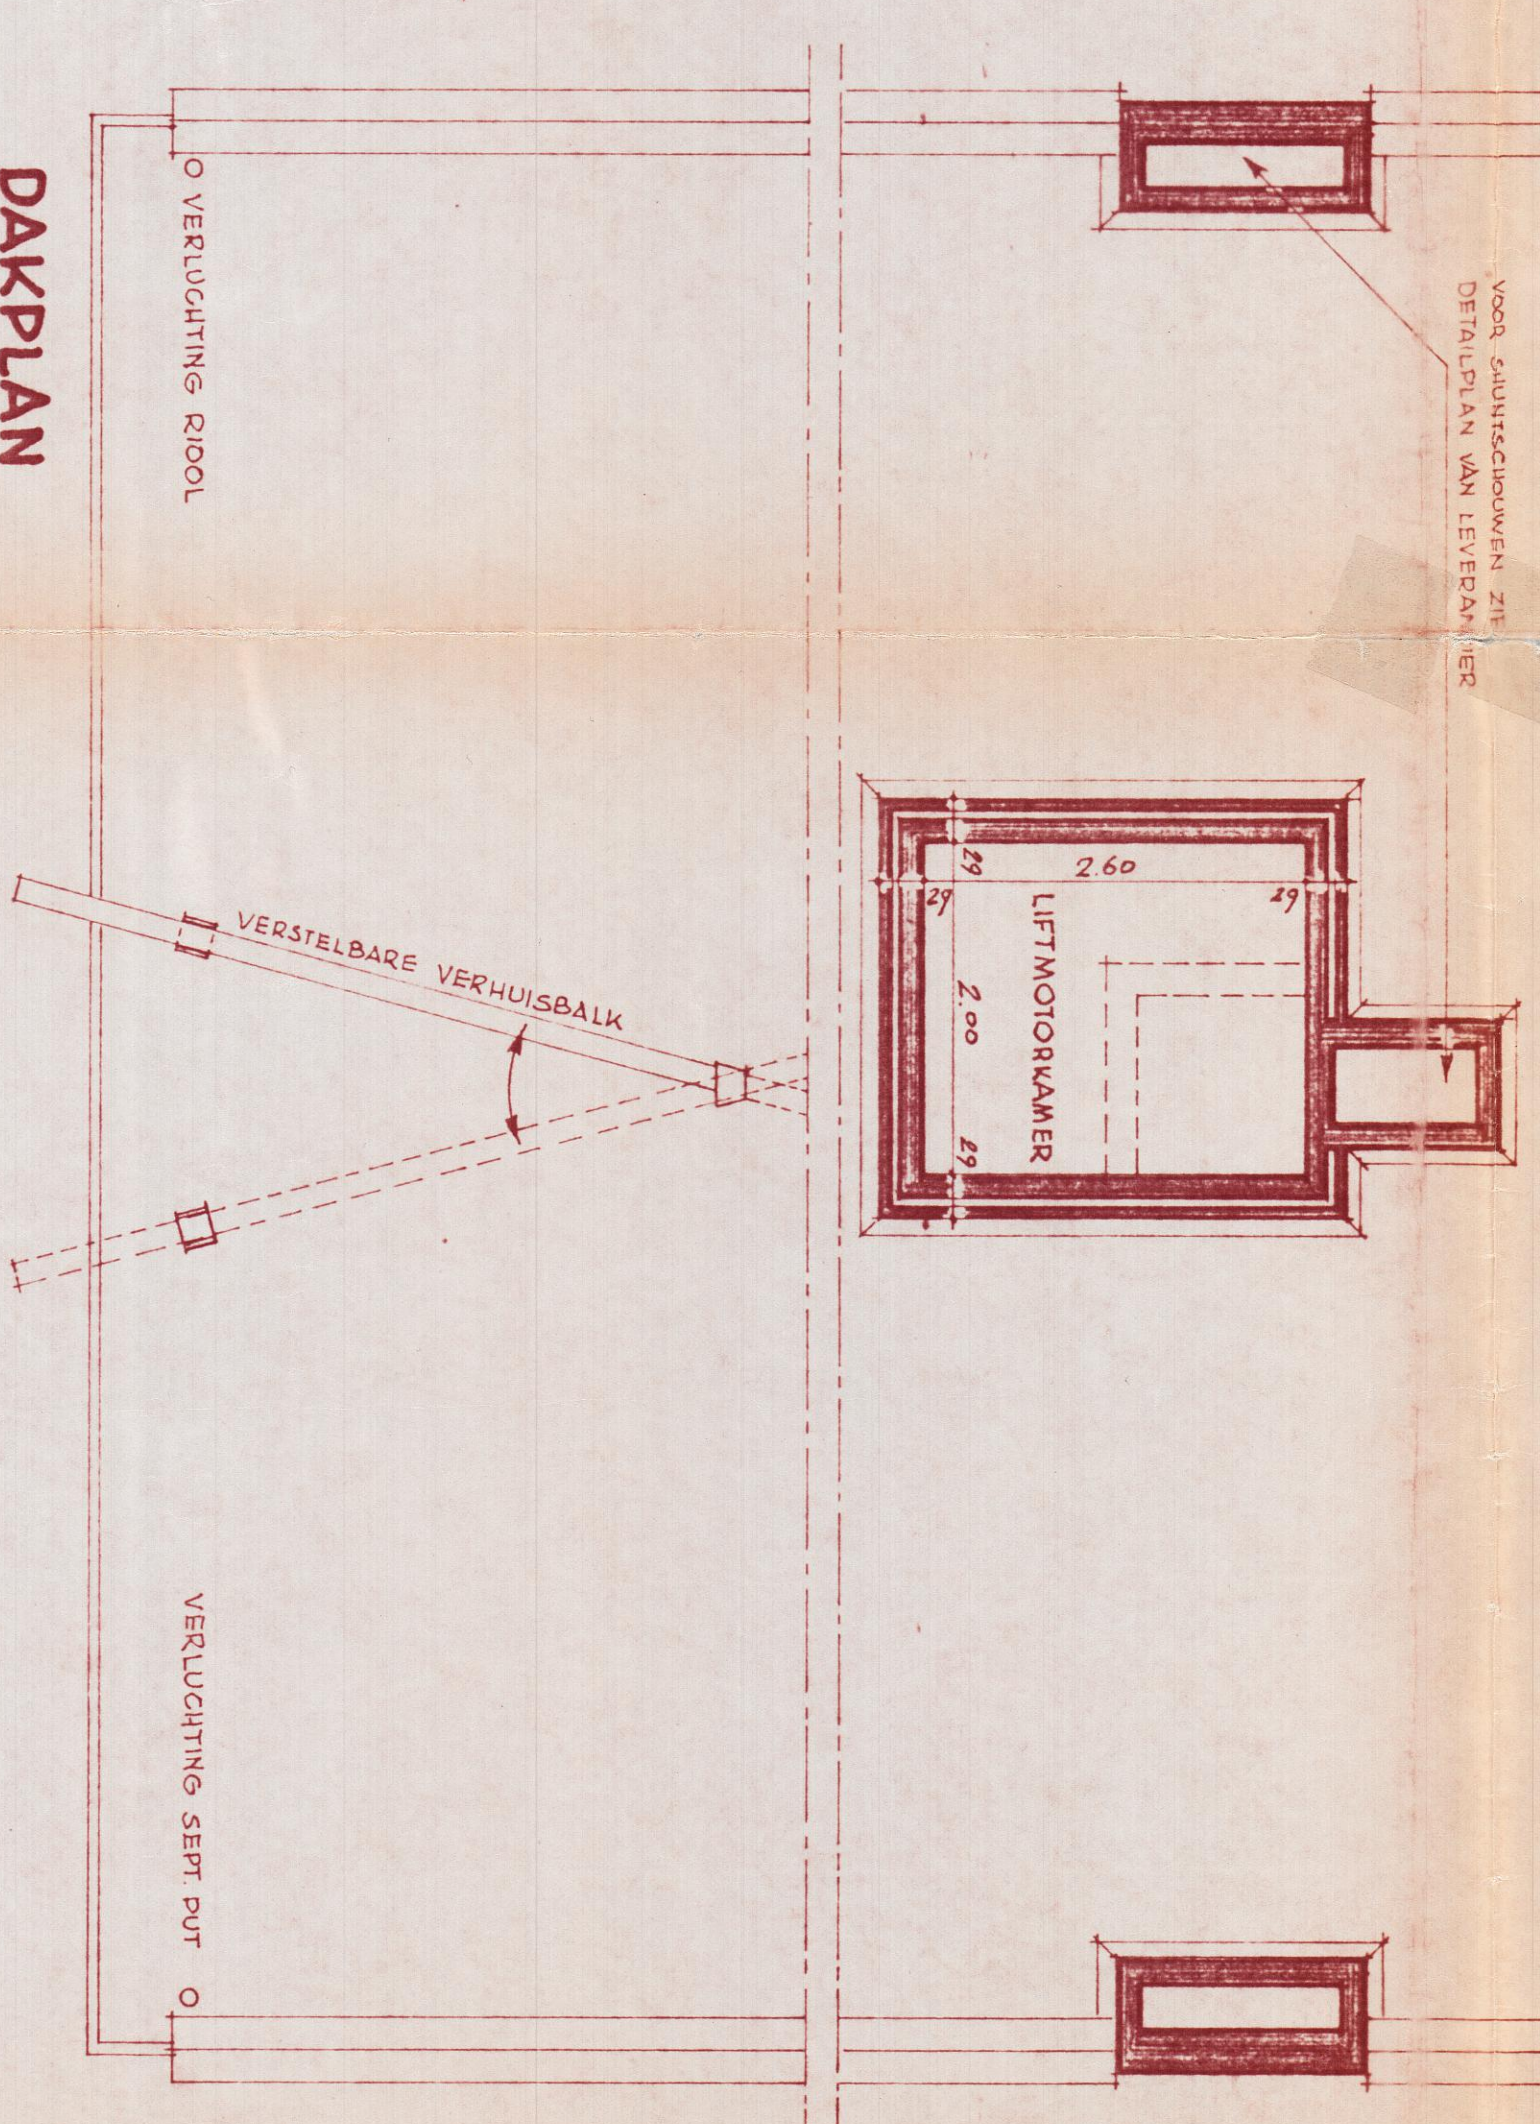

DAKPLAN

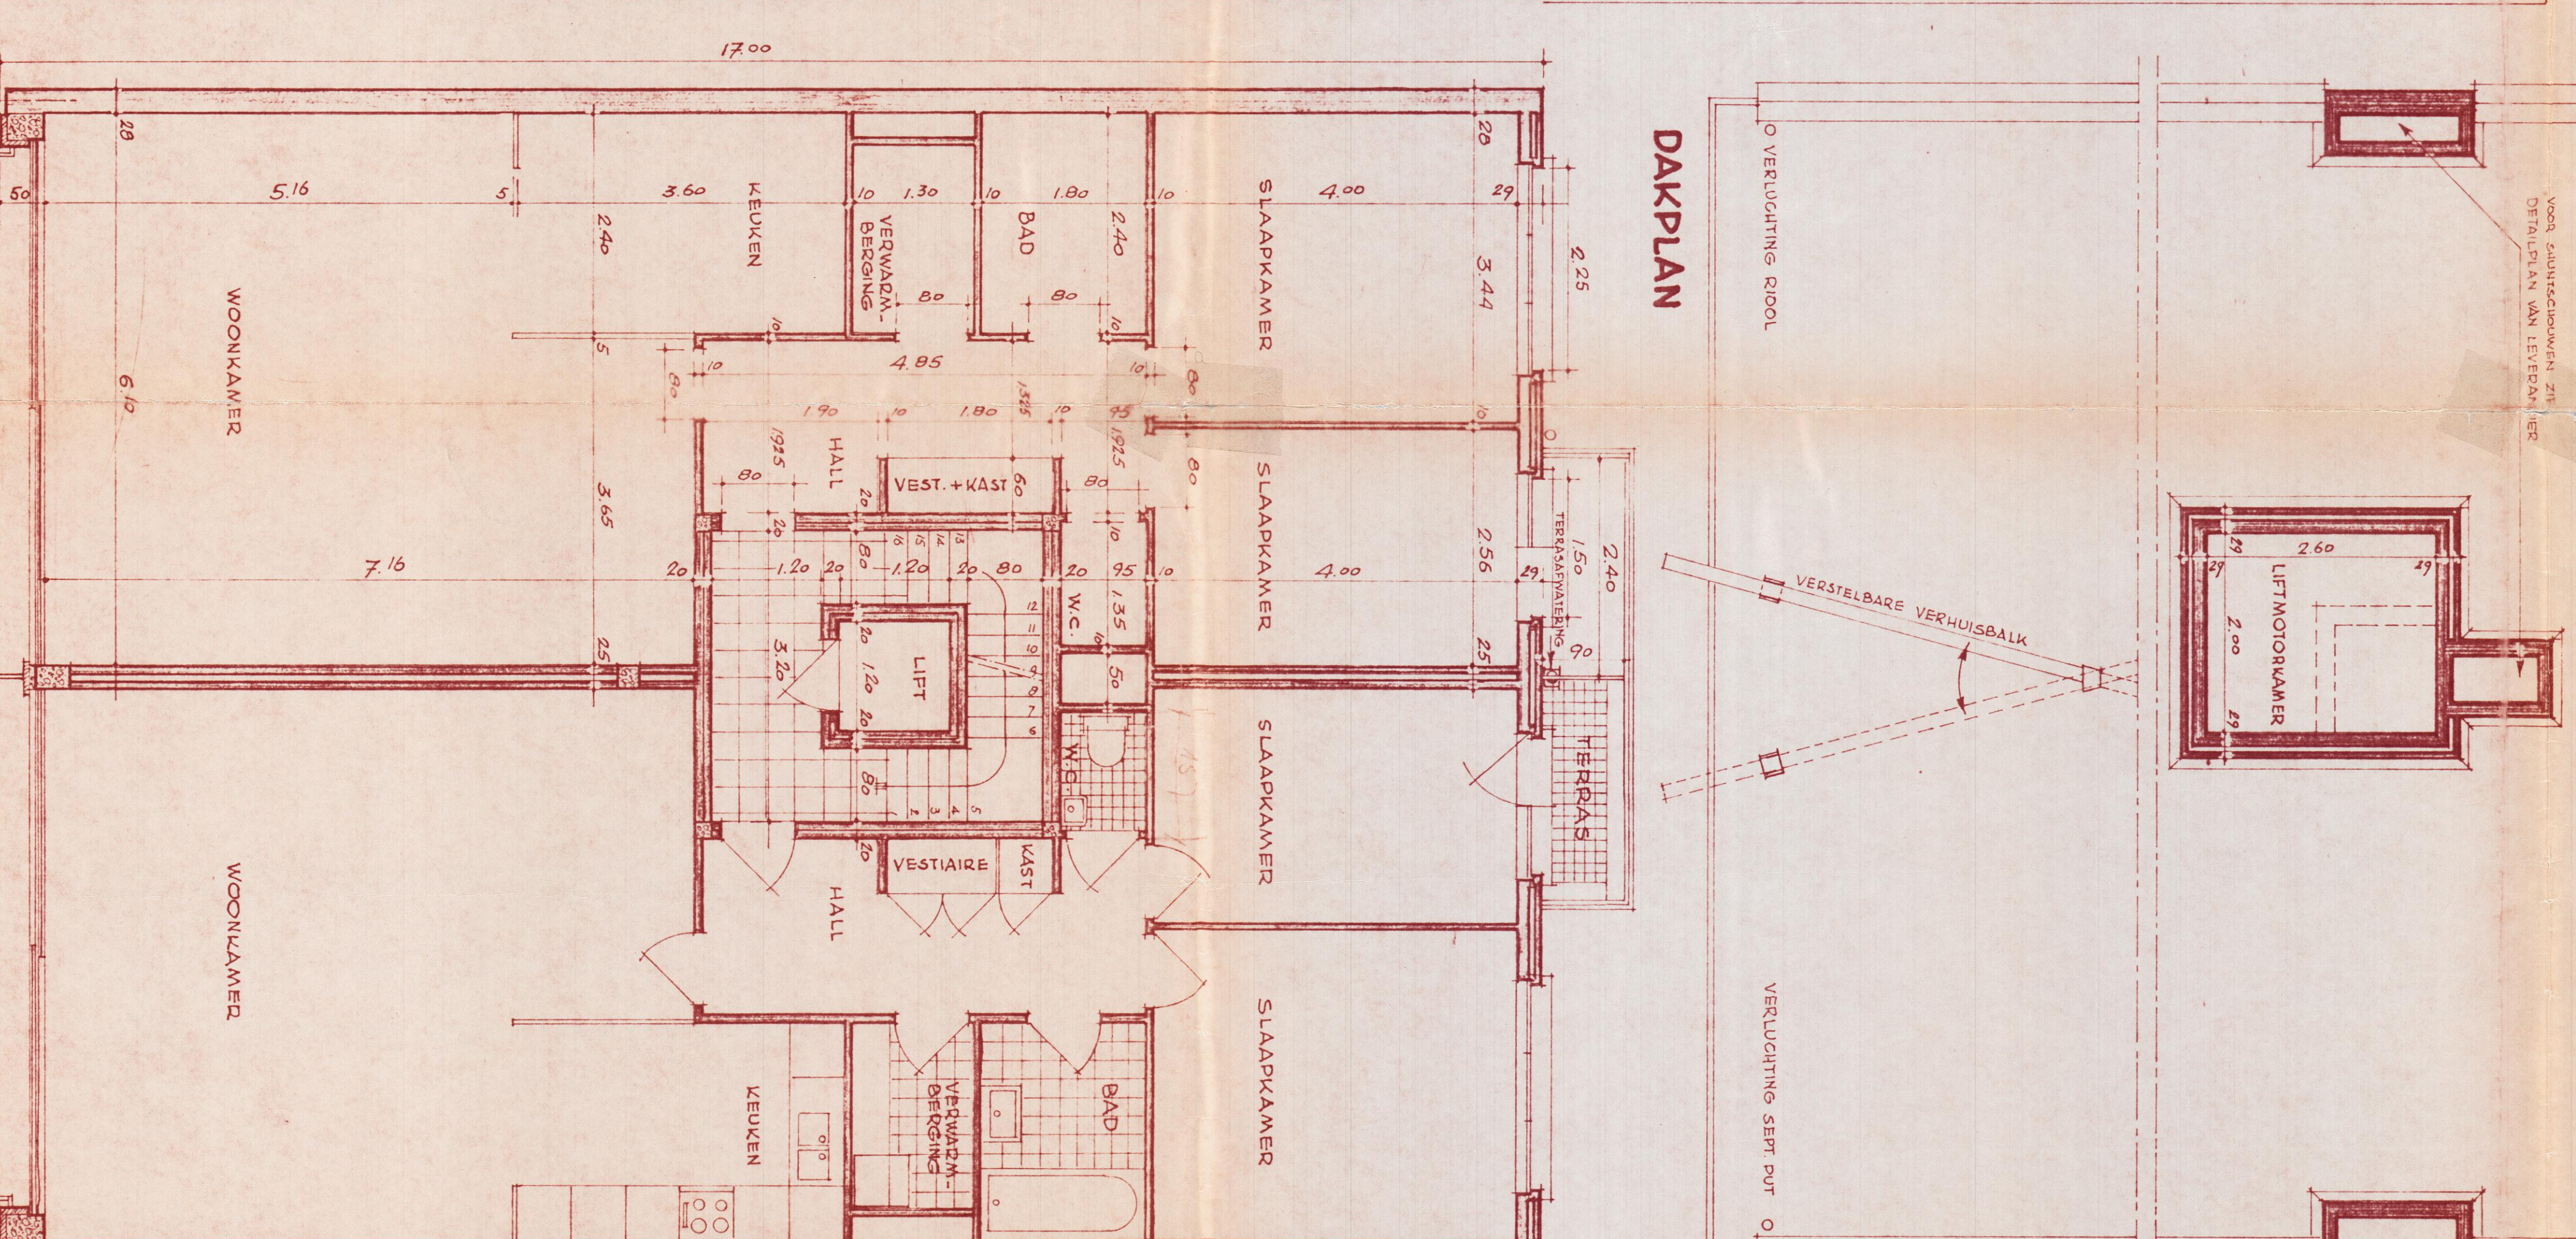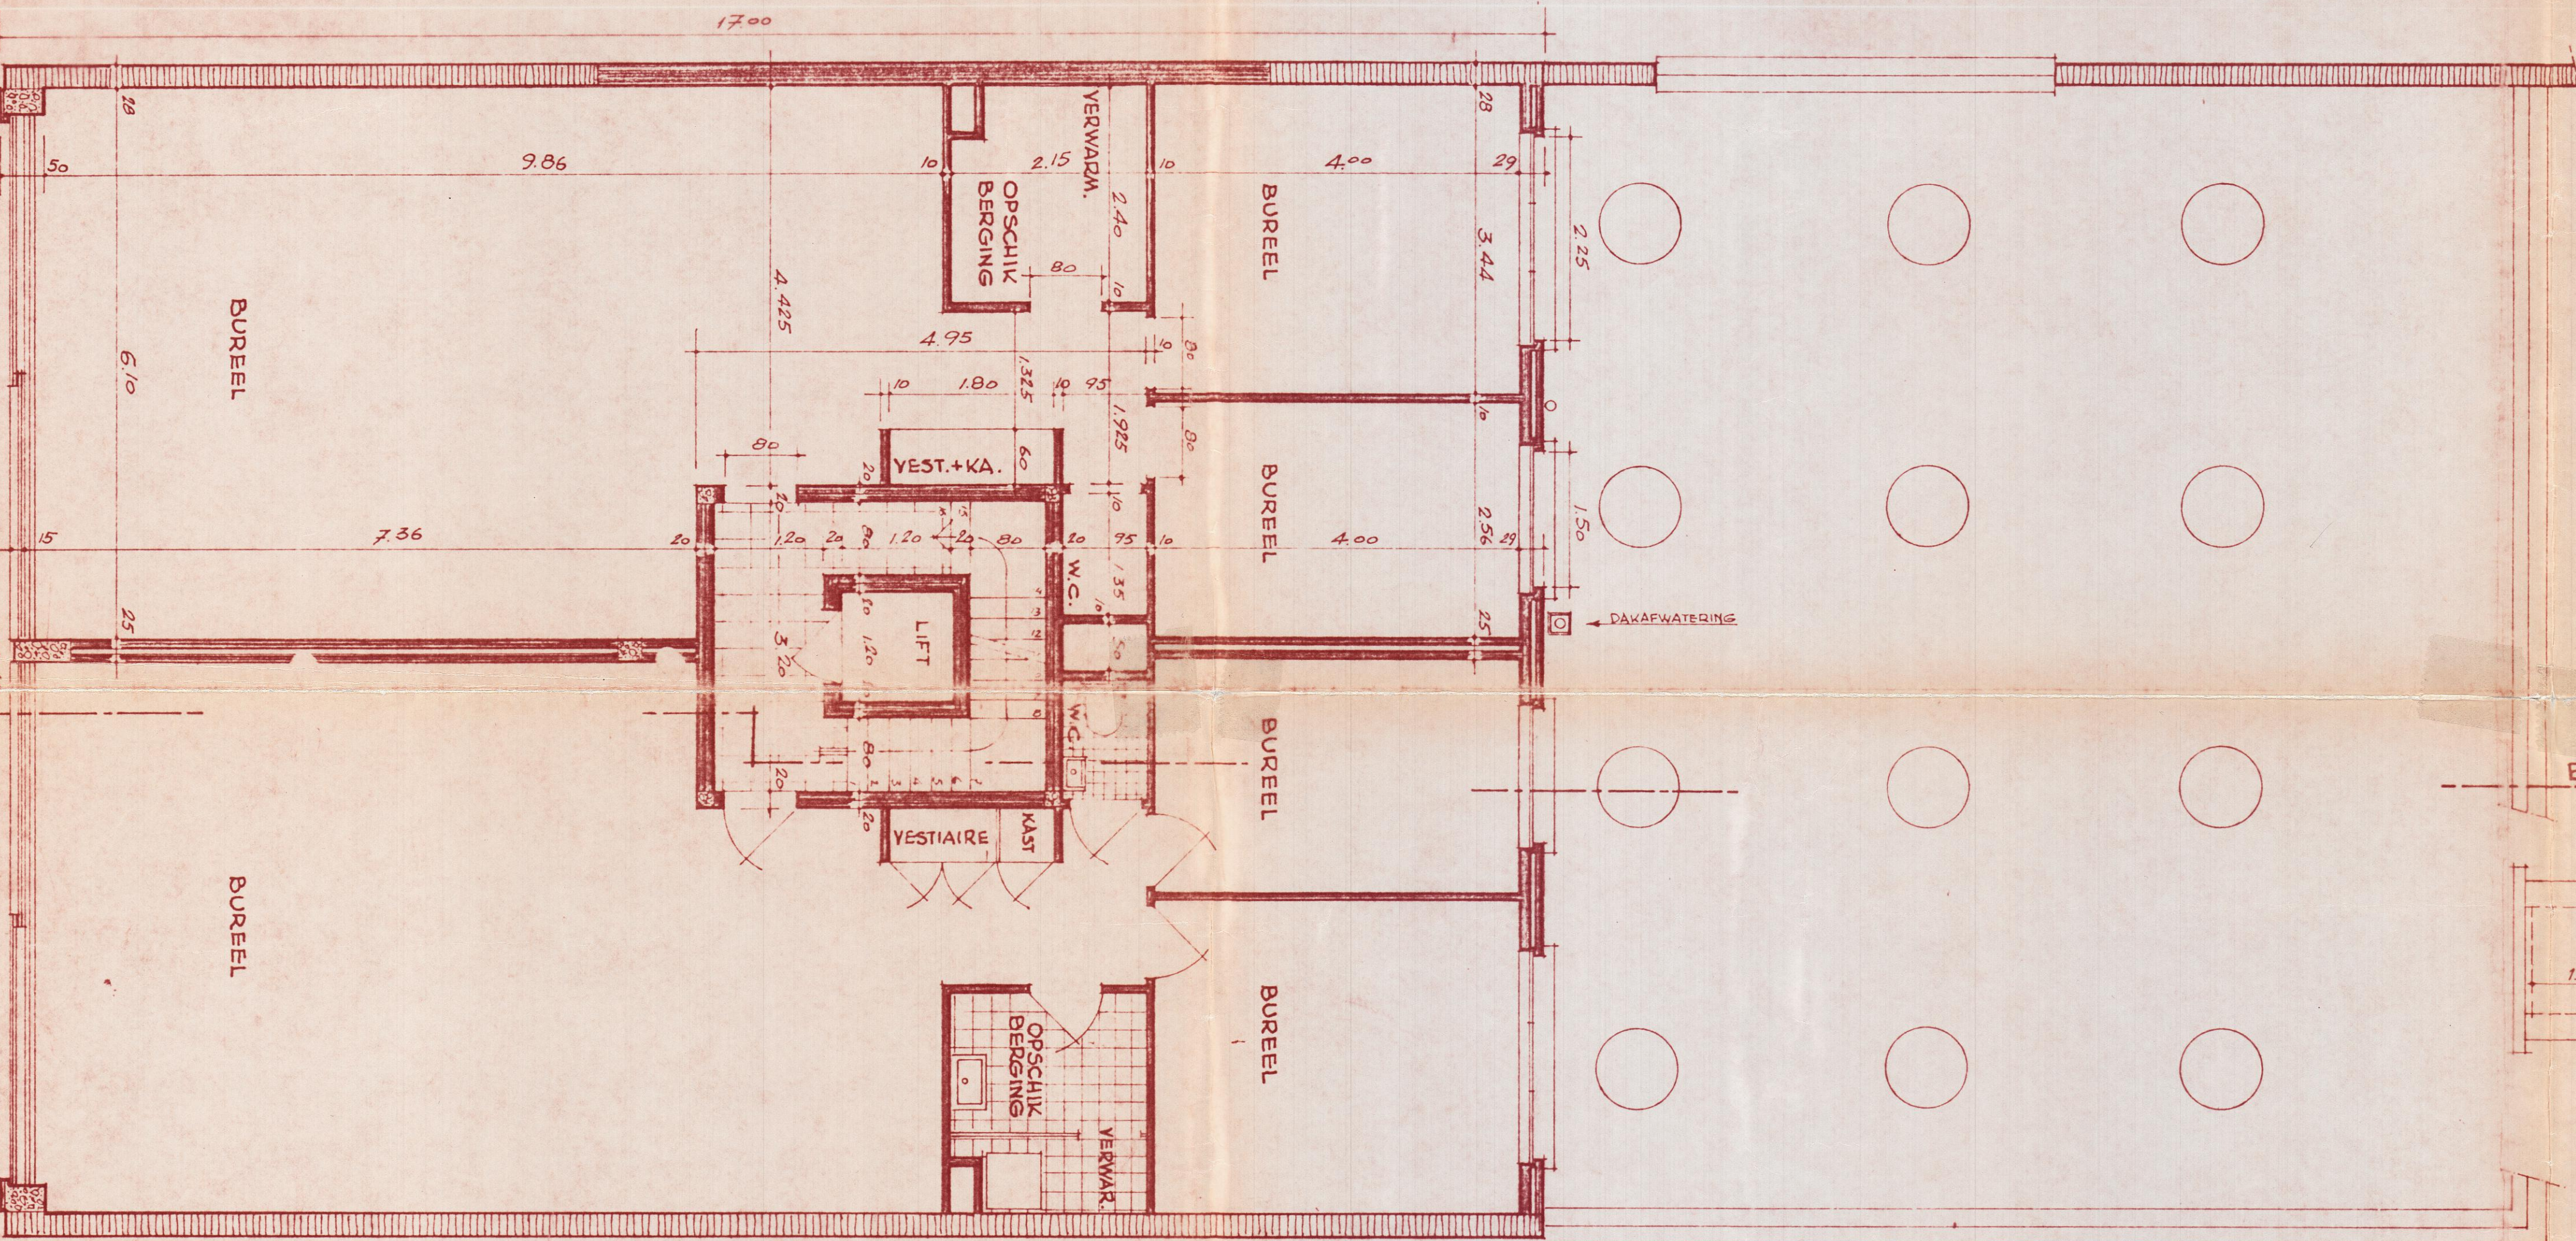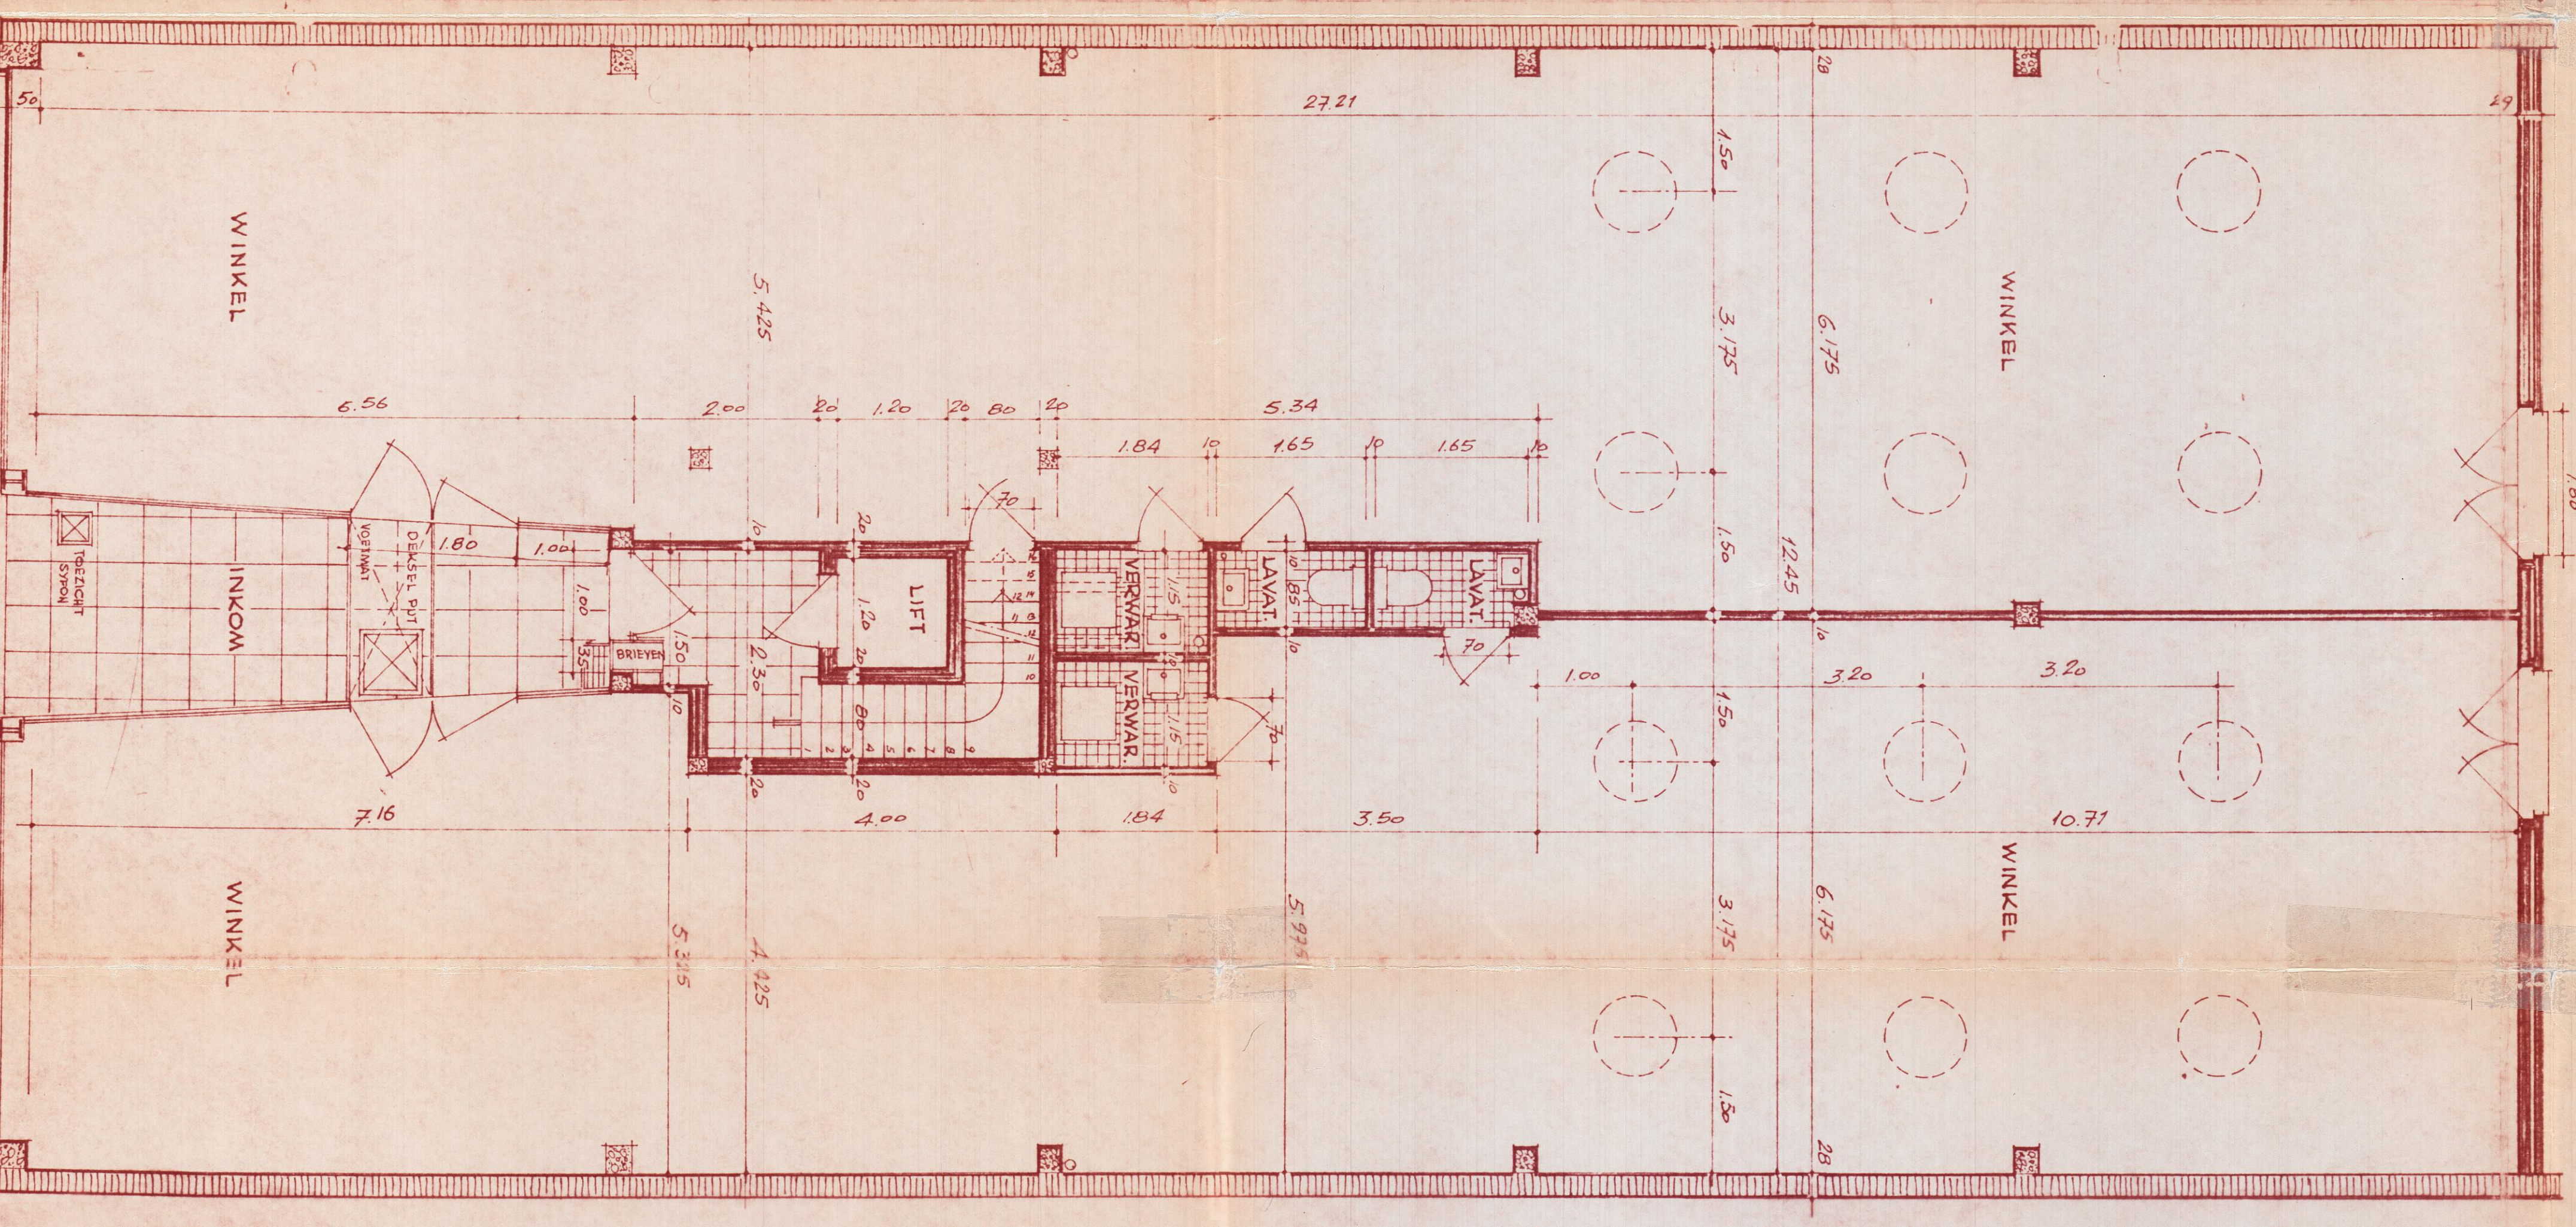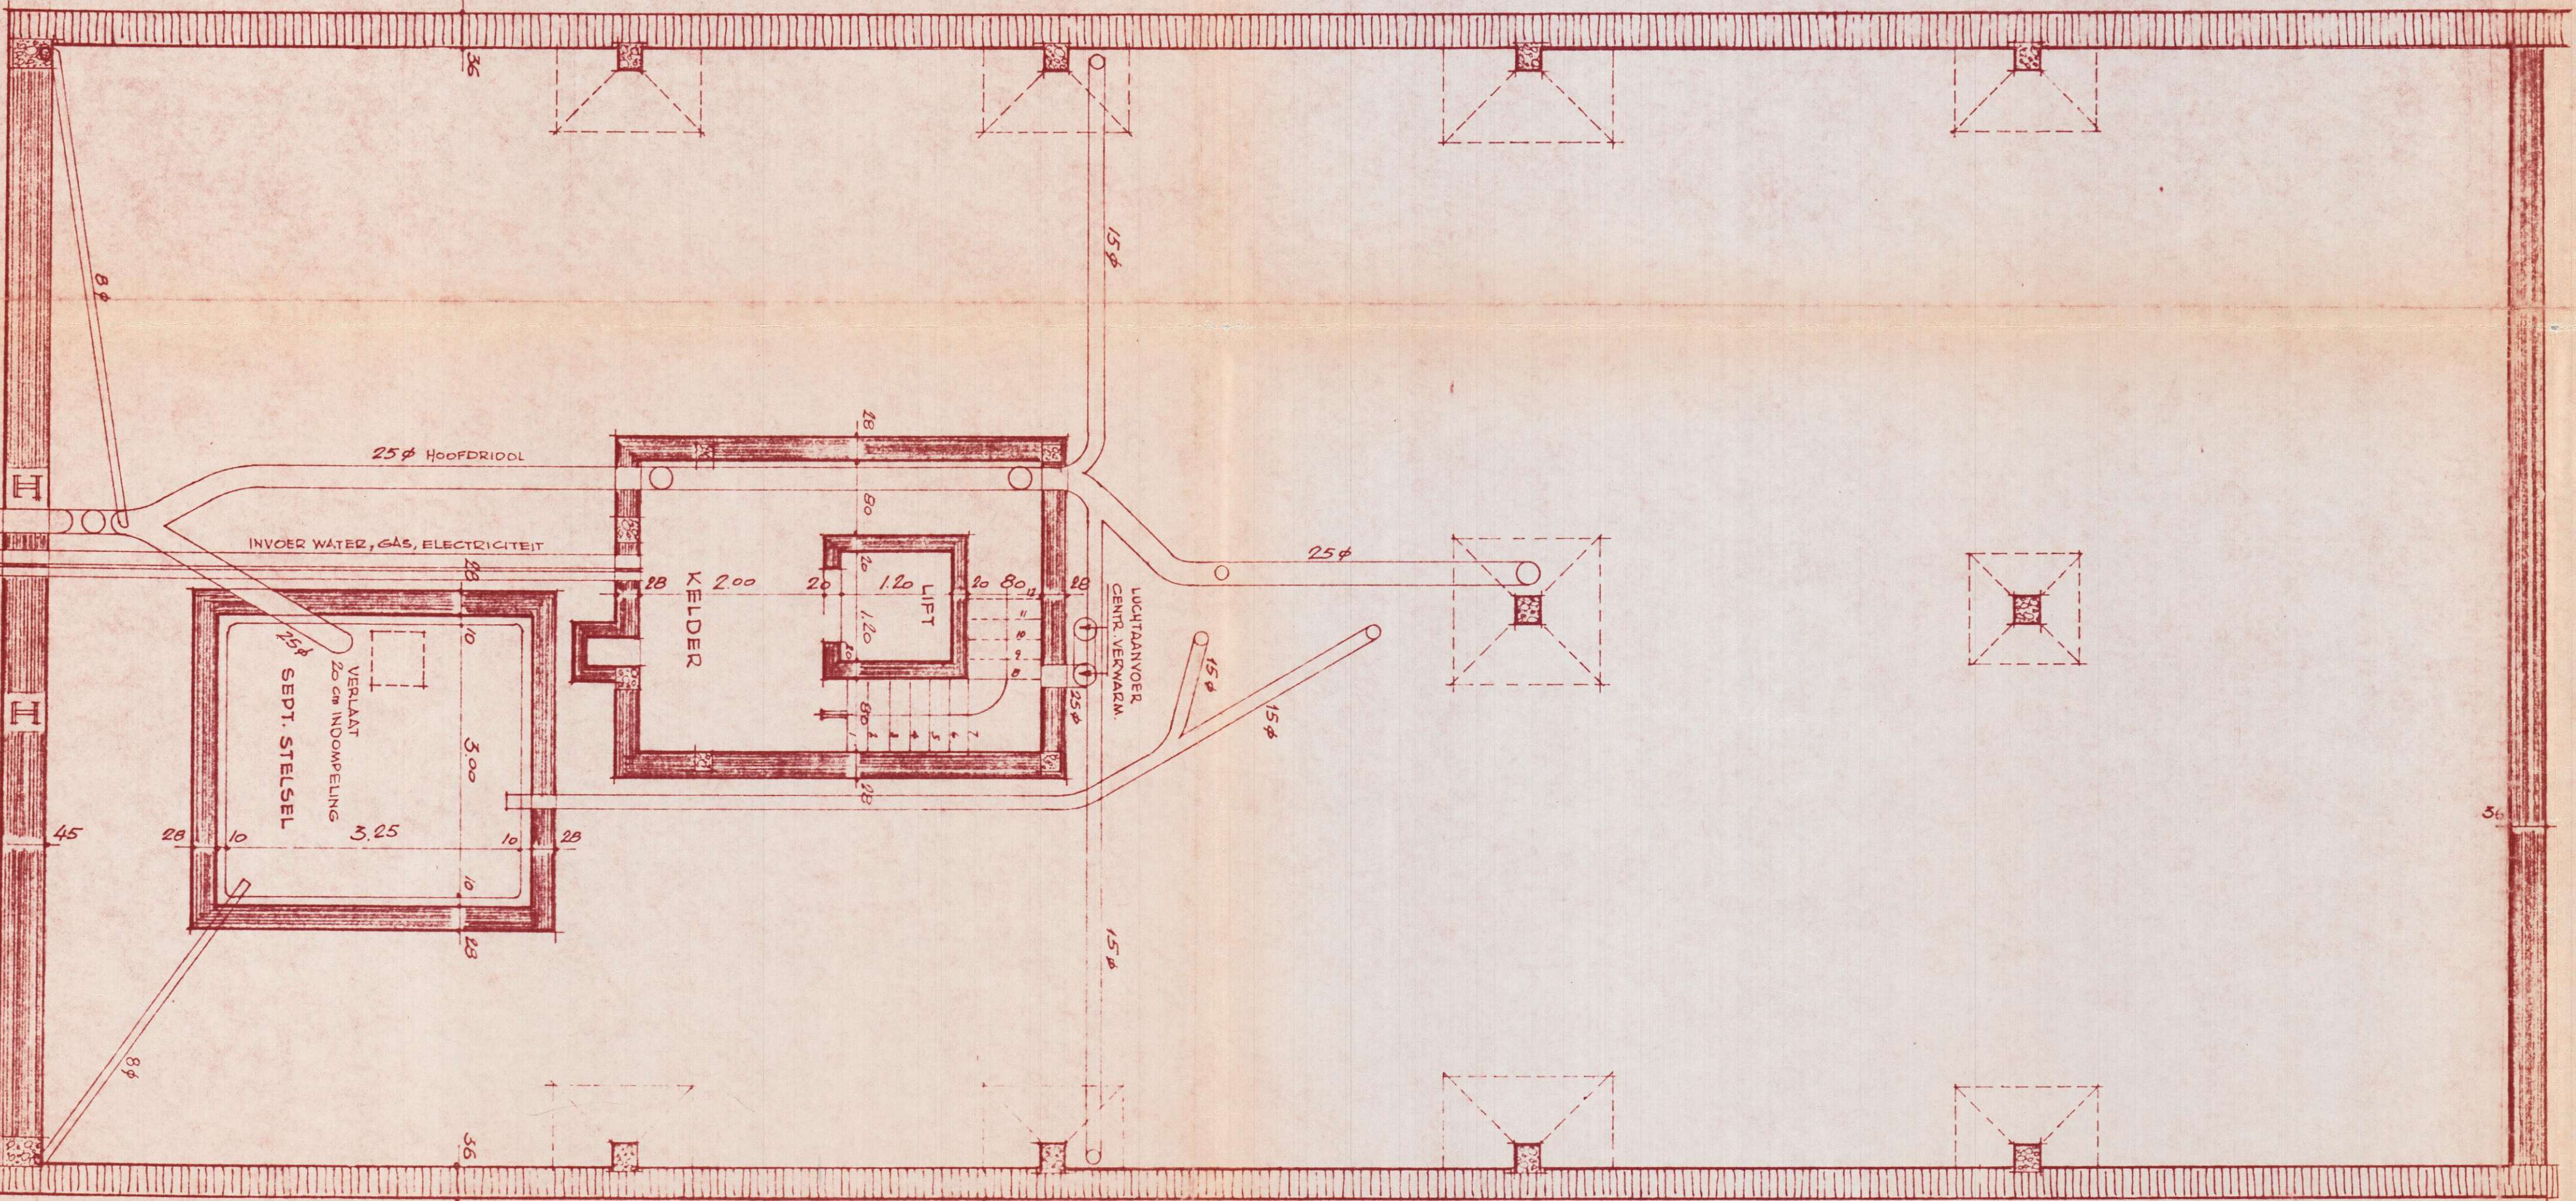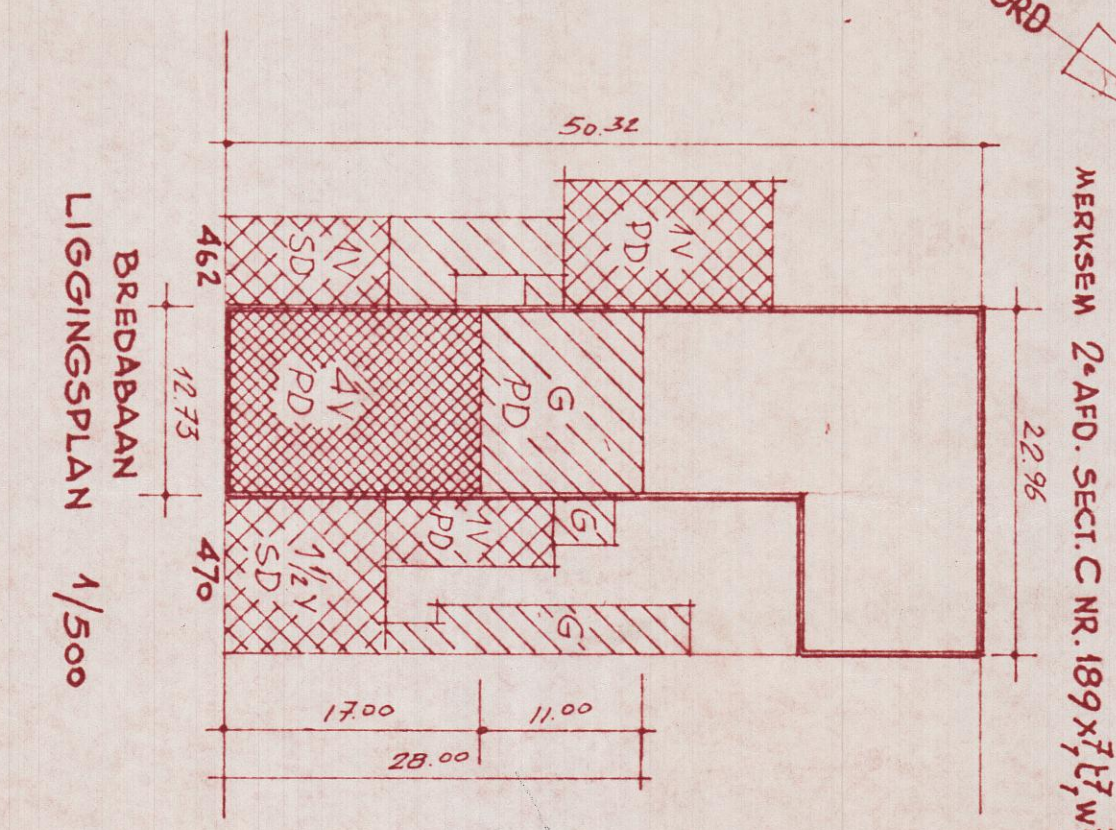

KELDERING EN FUNDERING

GELIJKVLOERS

1^o VERDIEPING

2, 3, 4e VERDIEPING

**BOUWEN VAN
APPARTEMENTEN
BURELEN - WINKELS**

BREDABAAN 464-468
MERKSEM

OPDRACHTGEESTER
MR. VAN MEEDRAECK-STEVEN

EIGENARES	ARCHITEKT	AANNEMER
-----------	-----------	----------

21 Jan 1905

1

W. VAN MEERBEEK - LOUIS DINGEMANS

STEVENS
KAPELSESTRAAT 124

ANTWERPEN TEL. 64.26.46

SCHAAL 2/100

VERKLEINING
BESTAANDE

71
NIEUW
GEW. BETON

ORGANIZING ON CIVIL RIGHTS WOMEN

DEC. 1973

© 1995 by Cambridge University Press
Printed in the United Kingdom

De Scheyen van Oponburg Wercken