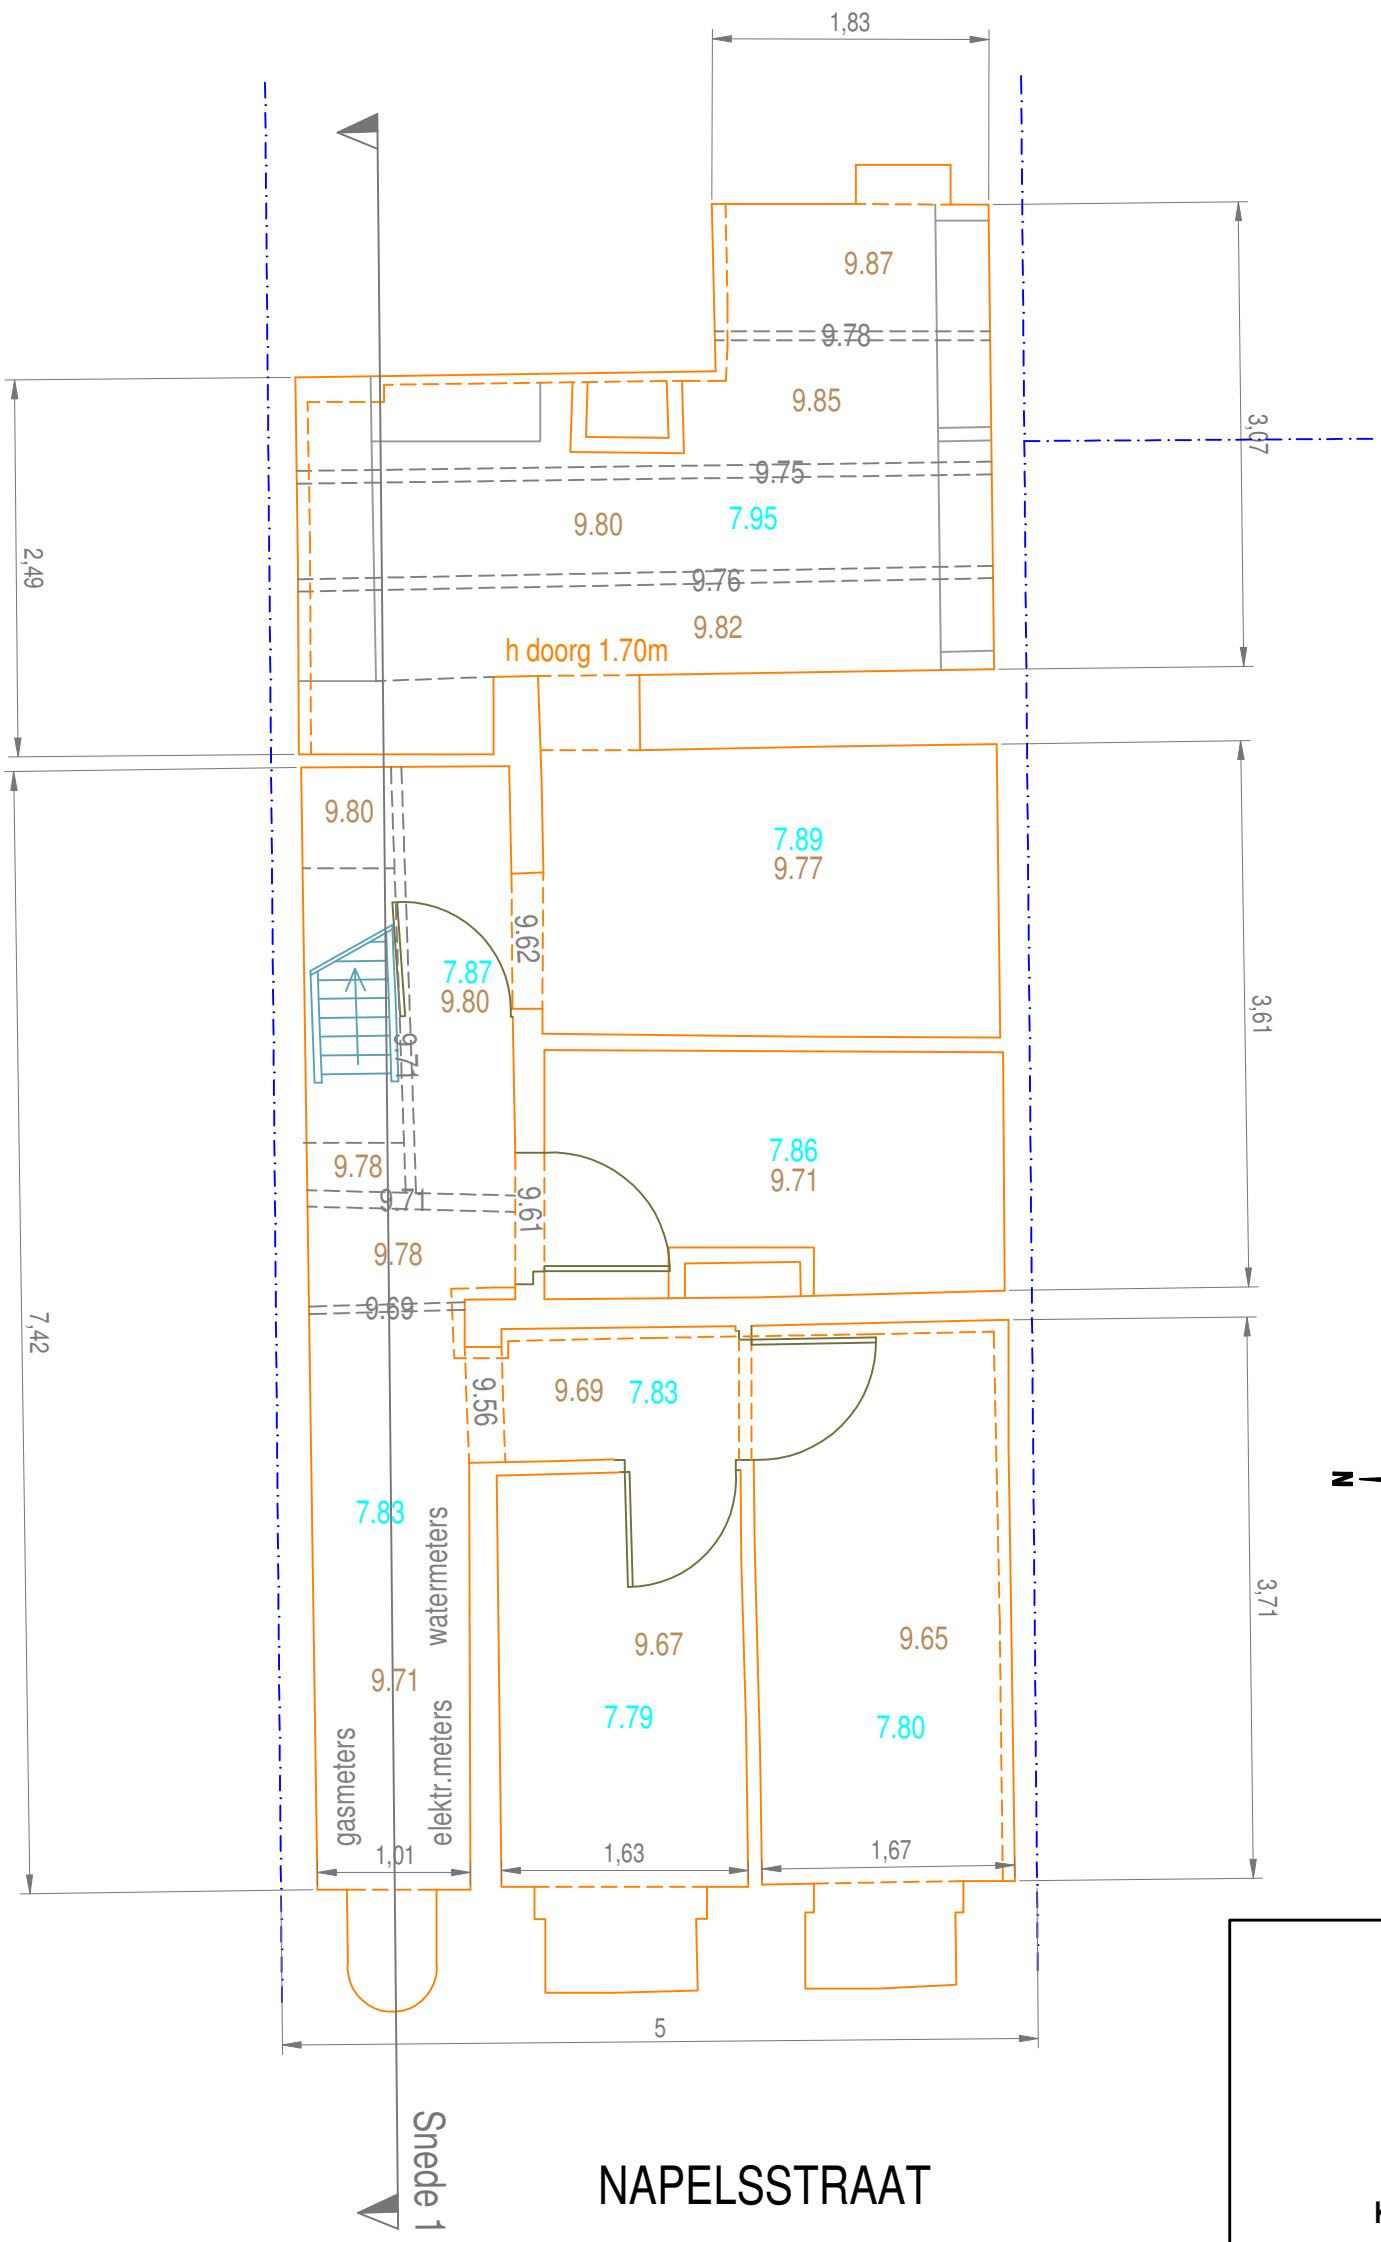

LEGENDE

	rand plafond
	schrijnwerk
	trap
	rand vloer
	muur
	boordsteen
	kadastrale grens
8.51	vloerhoogte
11.16	plafondhoogte
10.89	hoogte onderkant balk
8.23	maaiveldhoogte
inkomhal	huidige functie

PROVINCIE ANTWERPEN

Stad Antwerpen

Opmetingsplan van een pand gelegen te

Antwerpen, Napelsstraat 31.
Kadastraal gekend als Antwerpen, 7e Afdeling,
Sectie G, nr. 157m12.

Grondplan kelder.

Opgemaakt door **Siska Dumoulin**, landmeter-expert, beëdigd voor de Rechtbank van Eerste Aanleg te Ieper op 5.5.1999 en ingeschreven op het tableau van de Federale Raad der Landmeters-experten met nr. LAN/04 0705.

Westmalle, 11 juli 2022,

Formaat: A3

SISKA DUMOULIN
BEEDIGD LANDMETER-EXPERT

Schaggeleweg 28 - 2390 Westmalle - T 0486/346.545
www.landmeter-dumoulin.be info@landmeter-dumoulin.be

GRONDPLAN KELDER - BESTAANDE TOESTAND.
Schaal: 1/50