


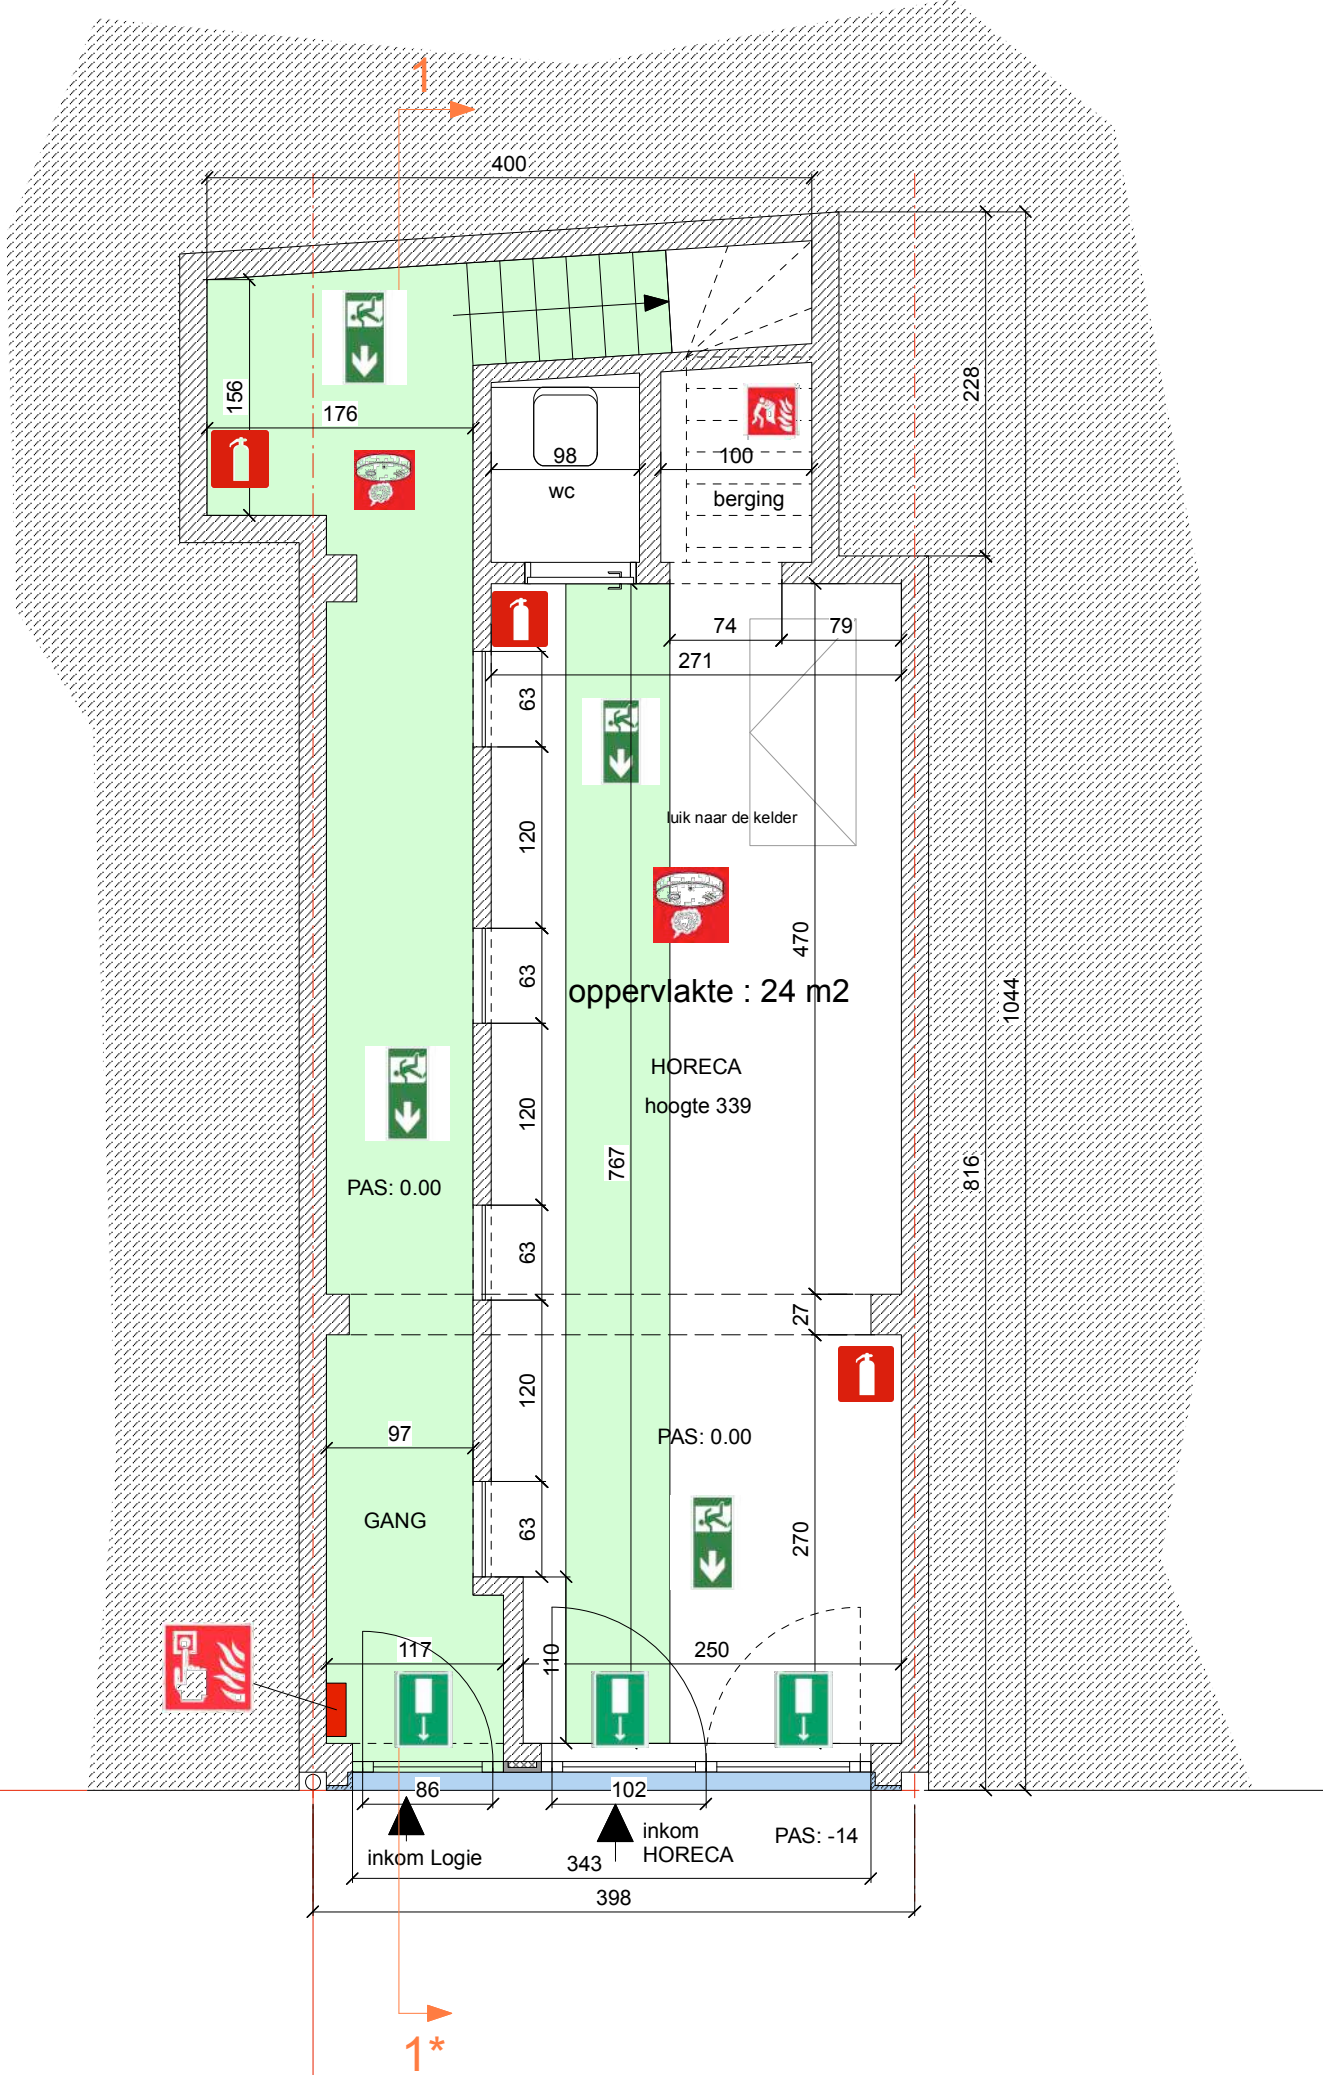

BEGANE GROND
BA_REGULARISATIE_PB_N_02_BEGANE GROND NIEUWE TOESTAND