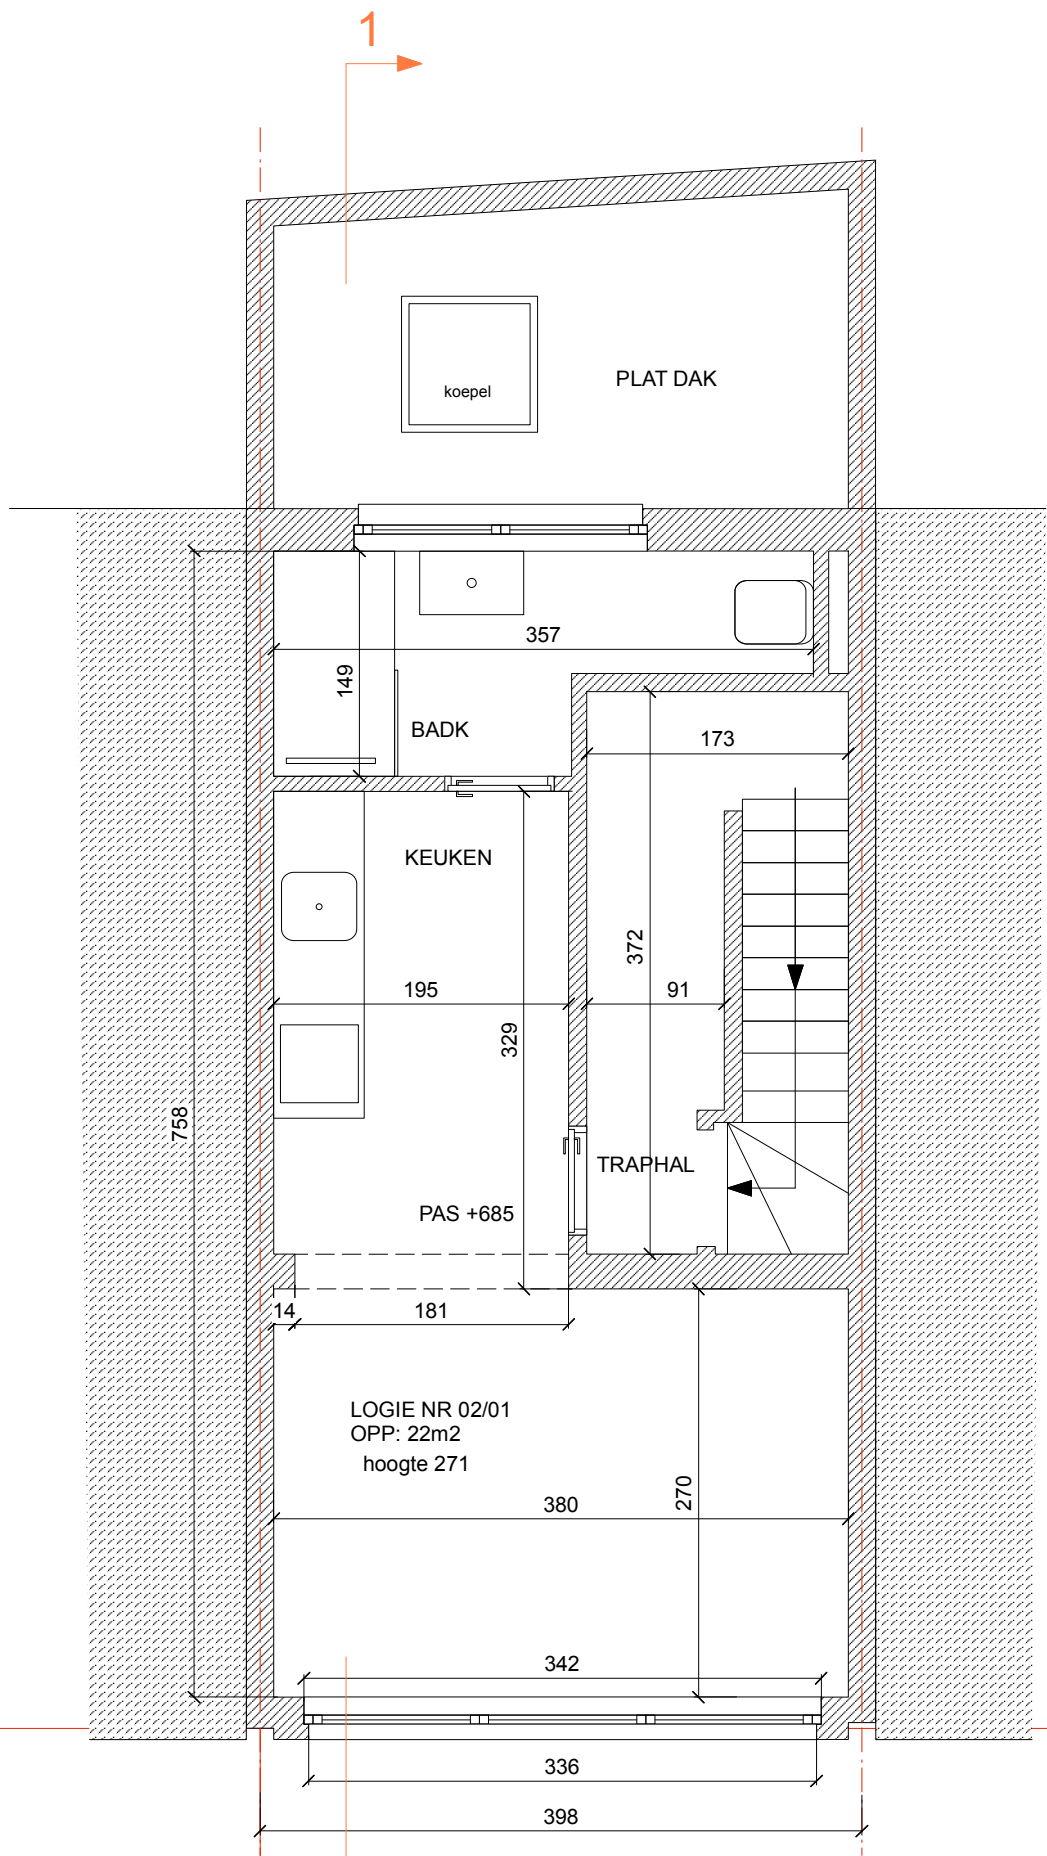


2DE VERD

BA_REGULARISATIE_P_N_04_2DE VERDIEPING NIEUWE TOESTAND