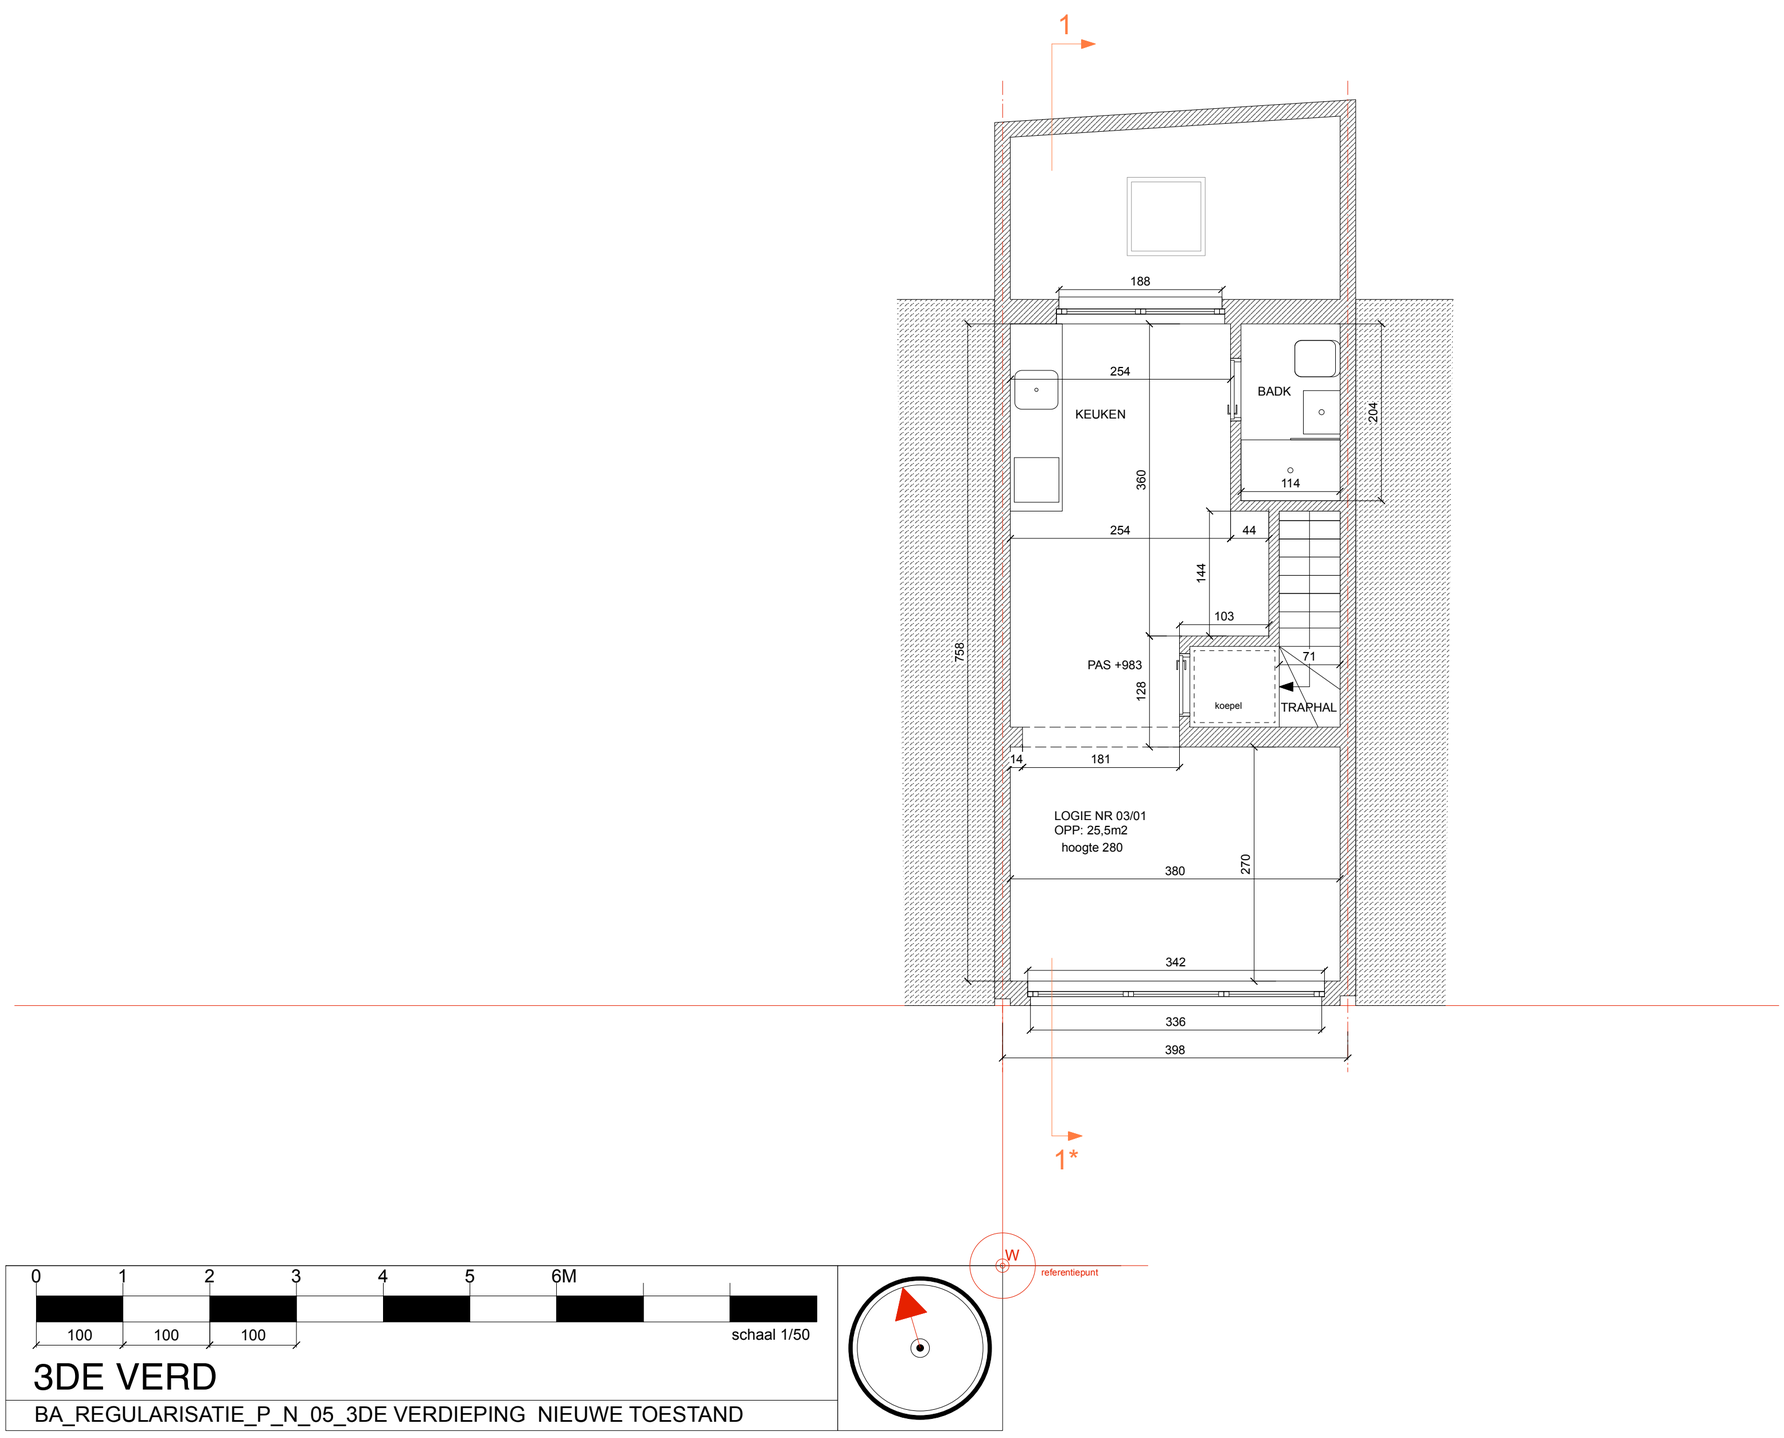

3DE VERD

BA_REGULARISATIE_P_N_05_3DE VERDIEPING NIEUWE TOESTAND