



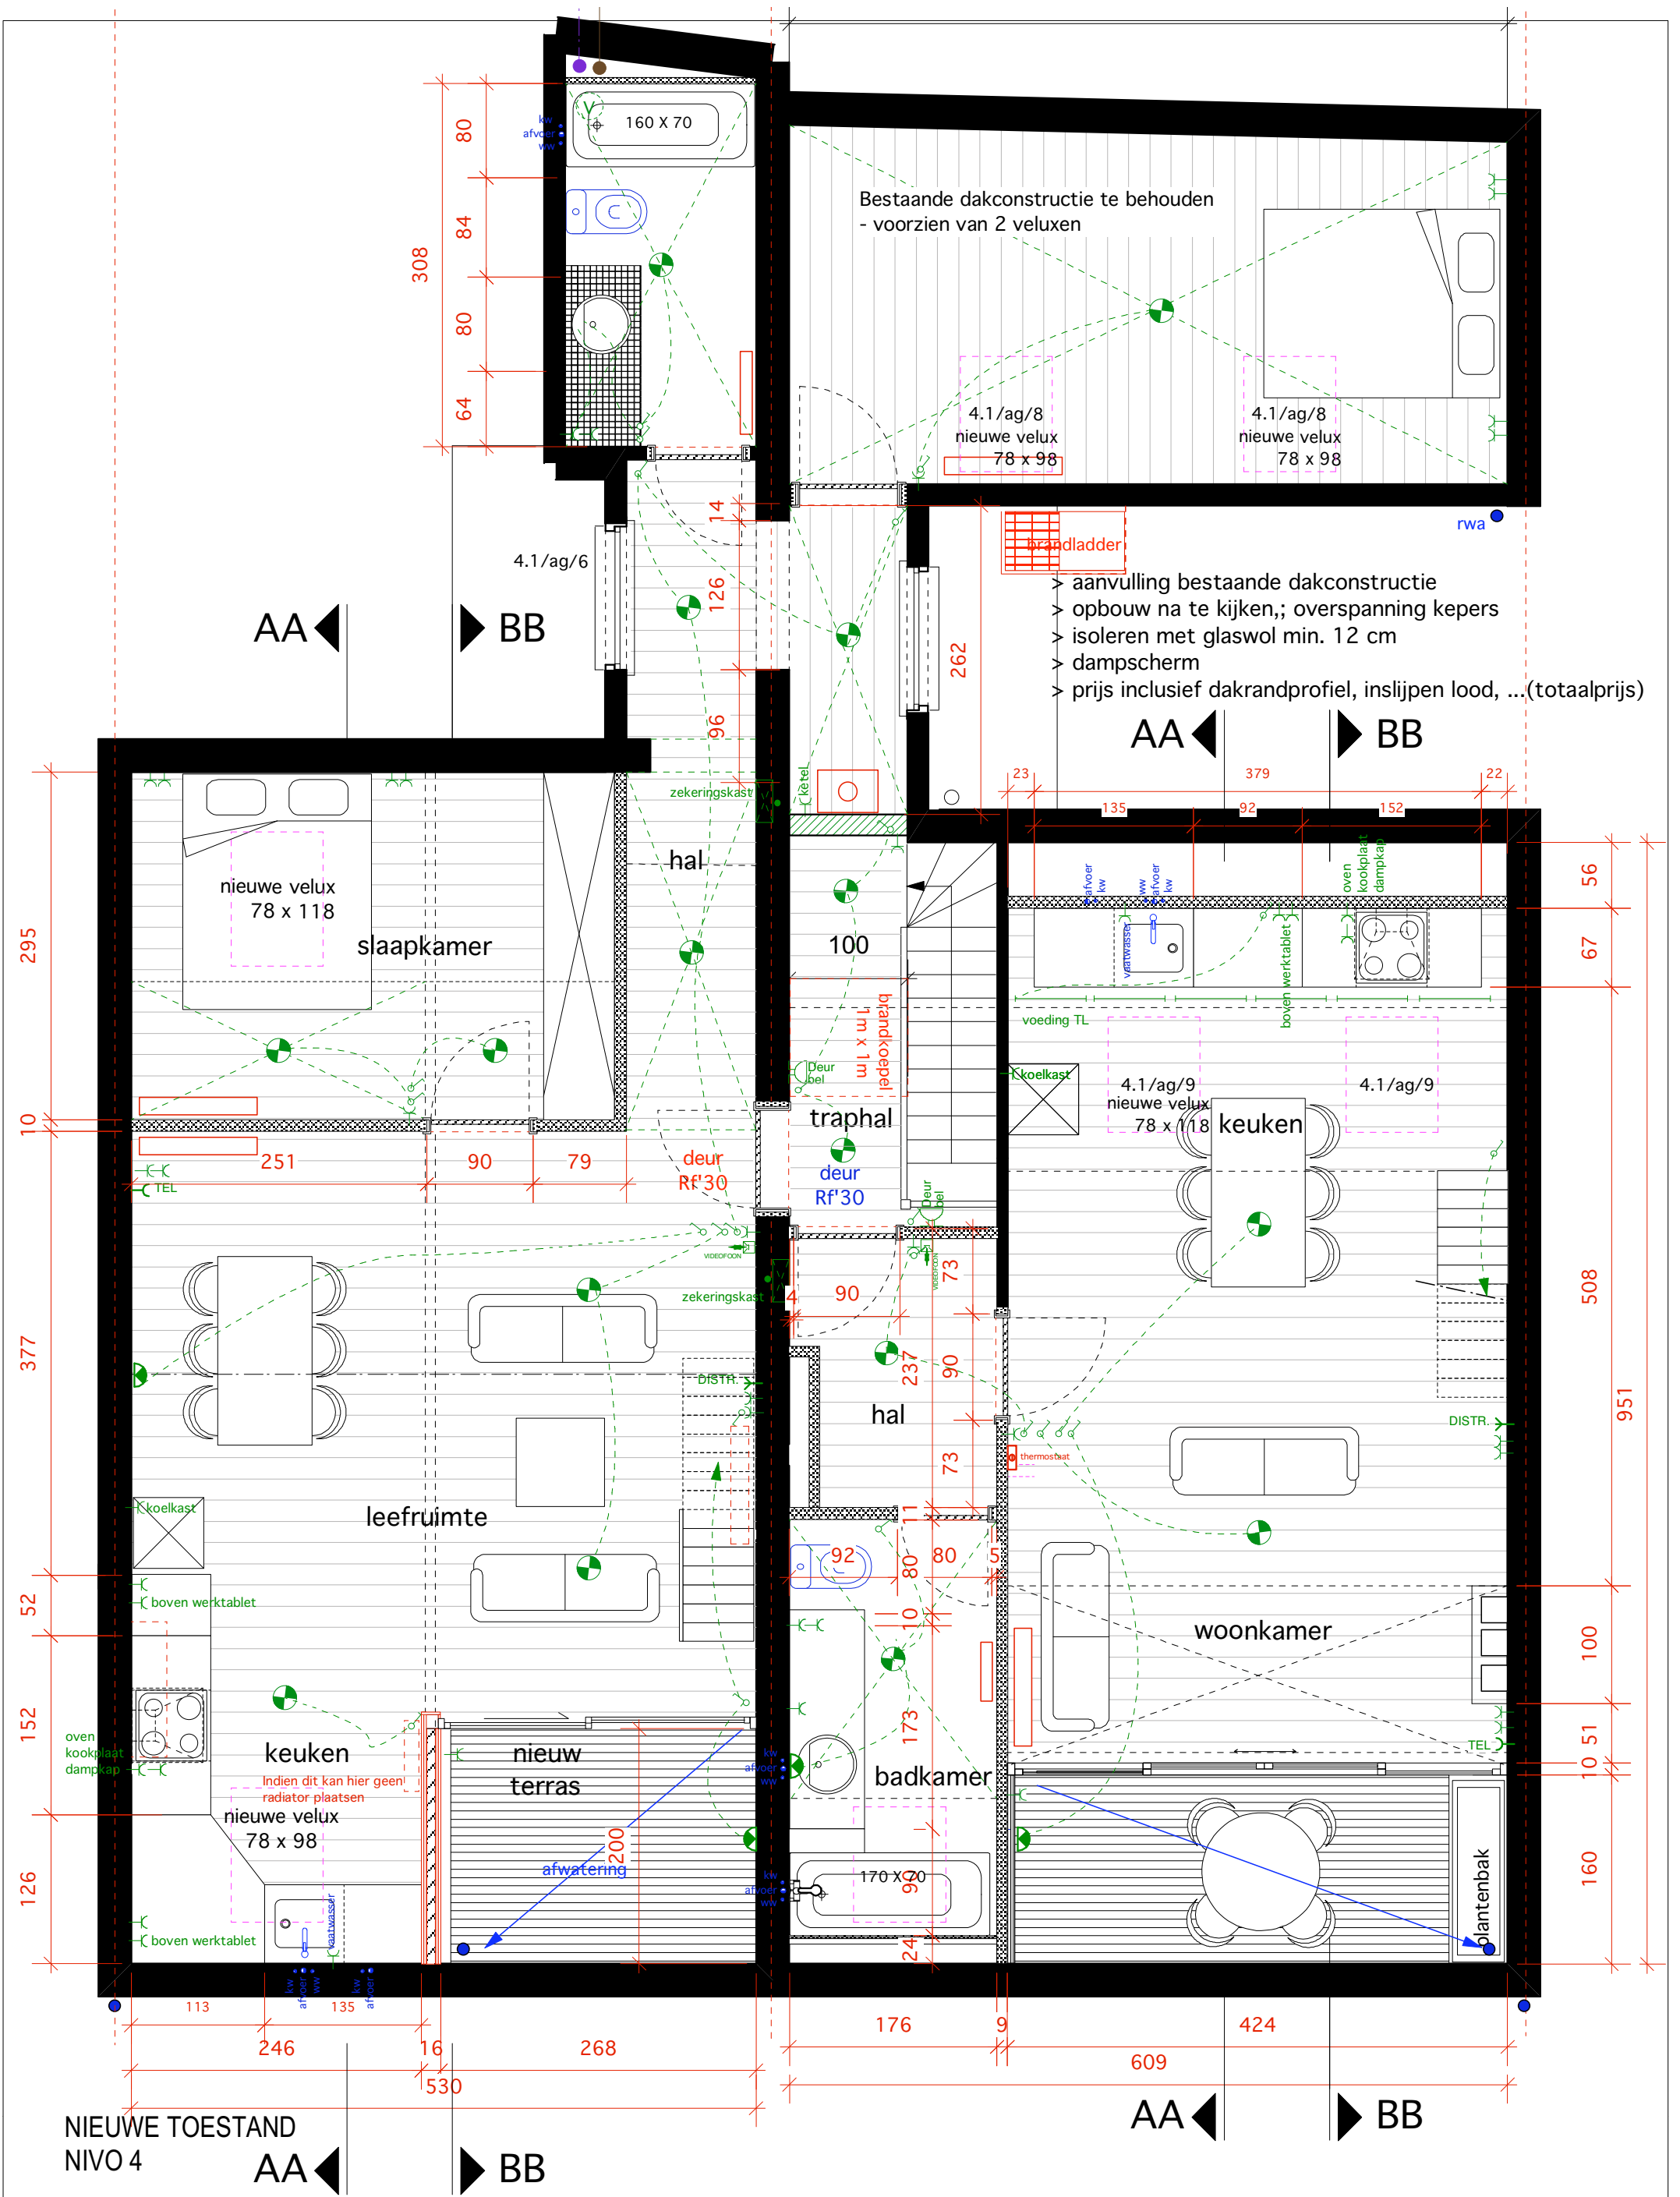

plannen nationalestraat 90/92 - 2000 antwerpen - schaal 1/50 - datum 10-01-2007
 alle maten zijn richtinggevend

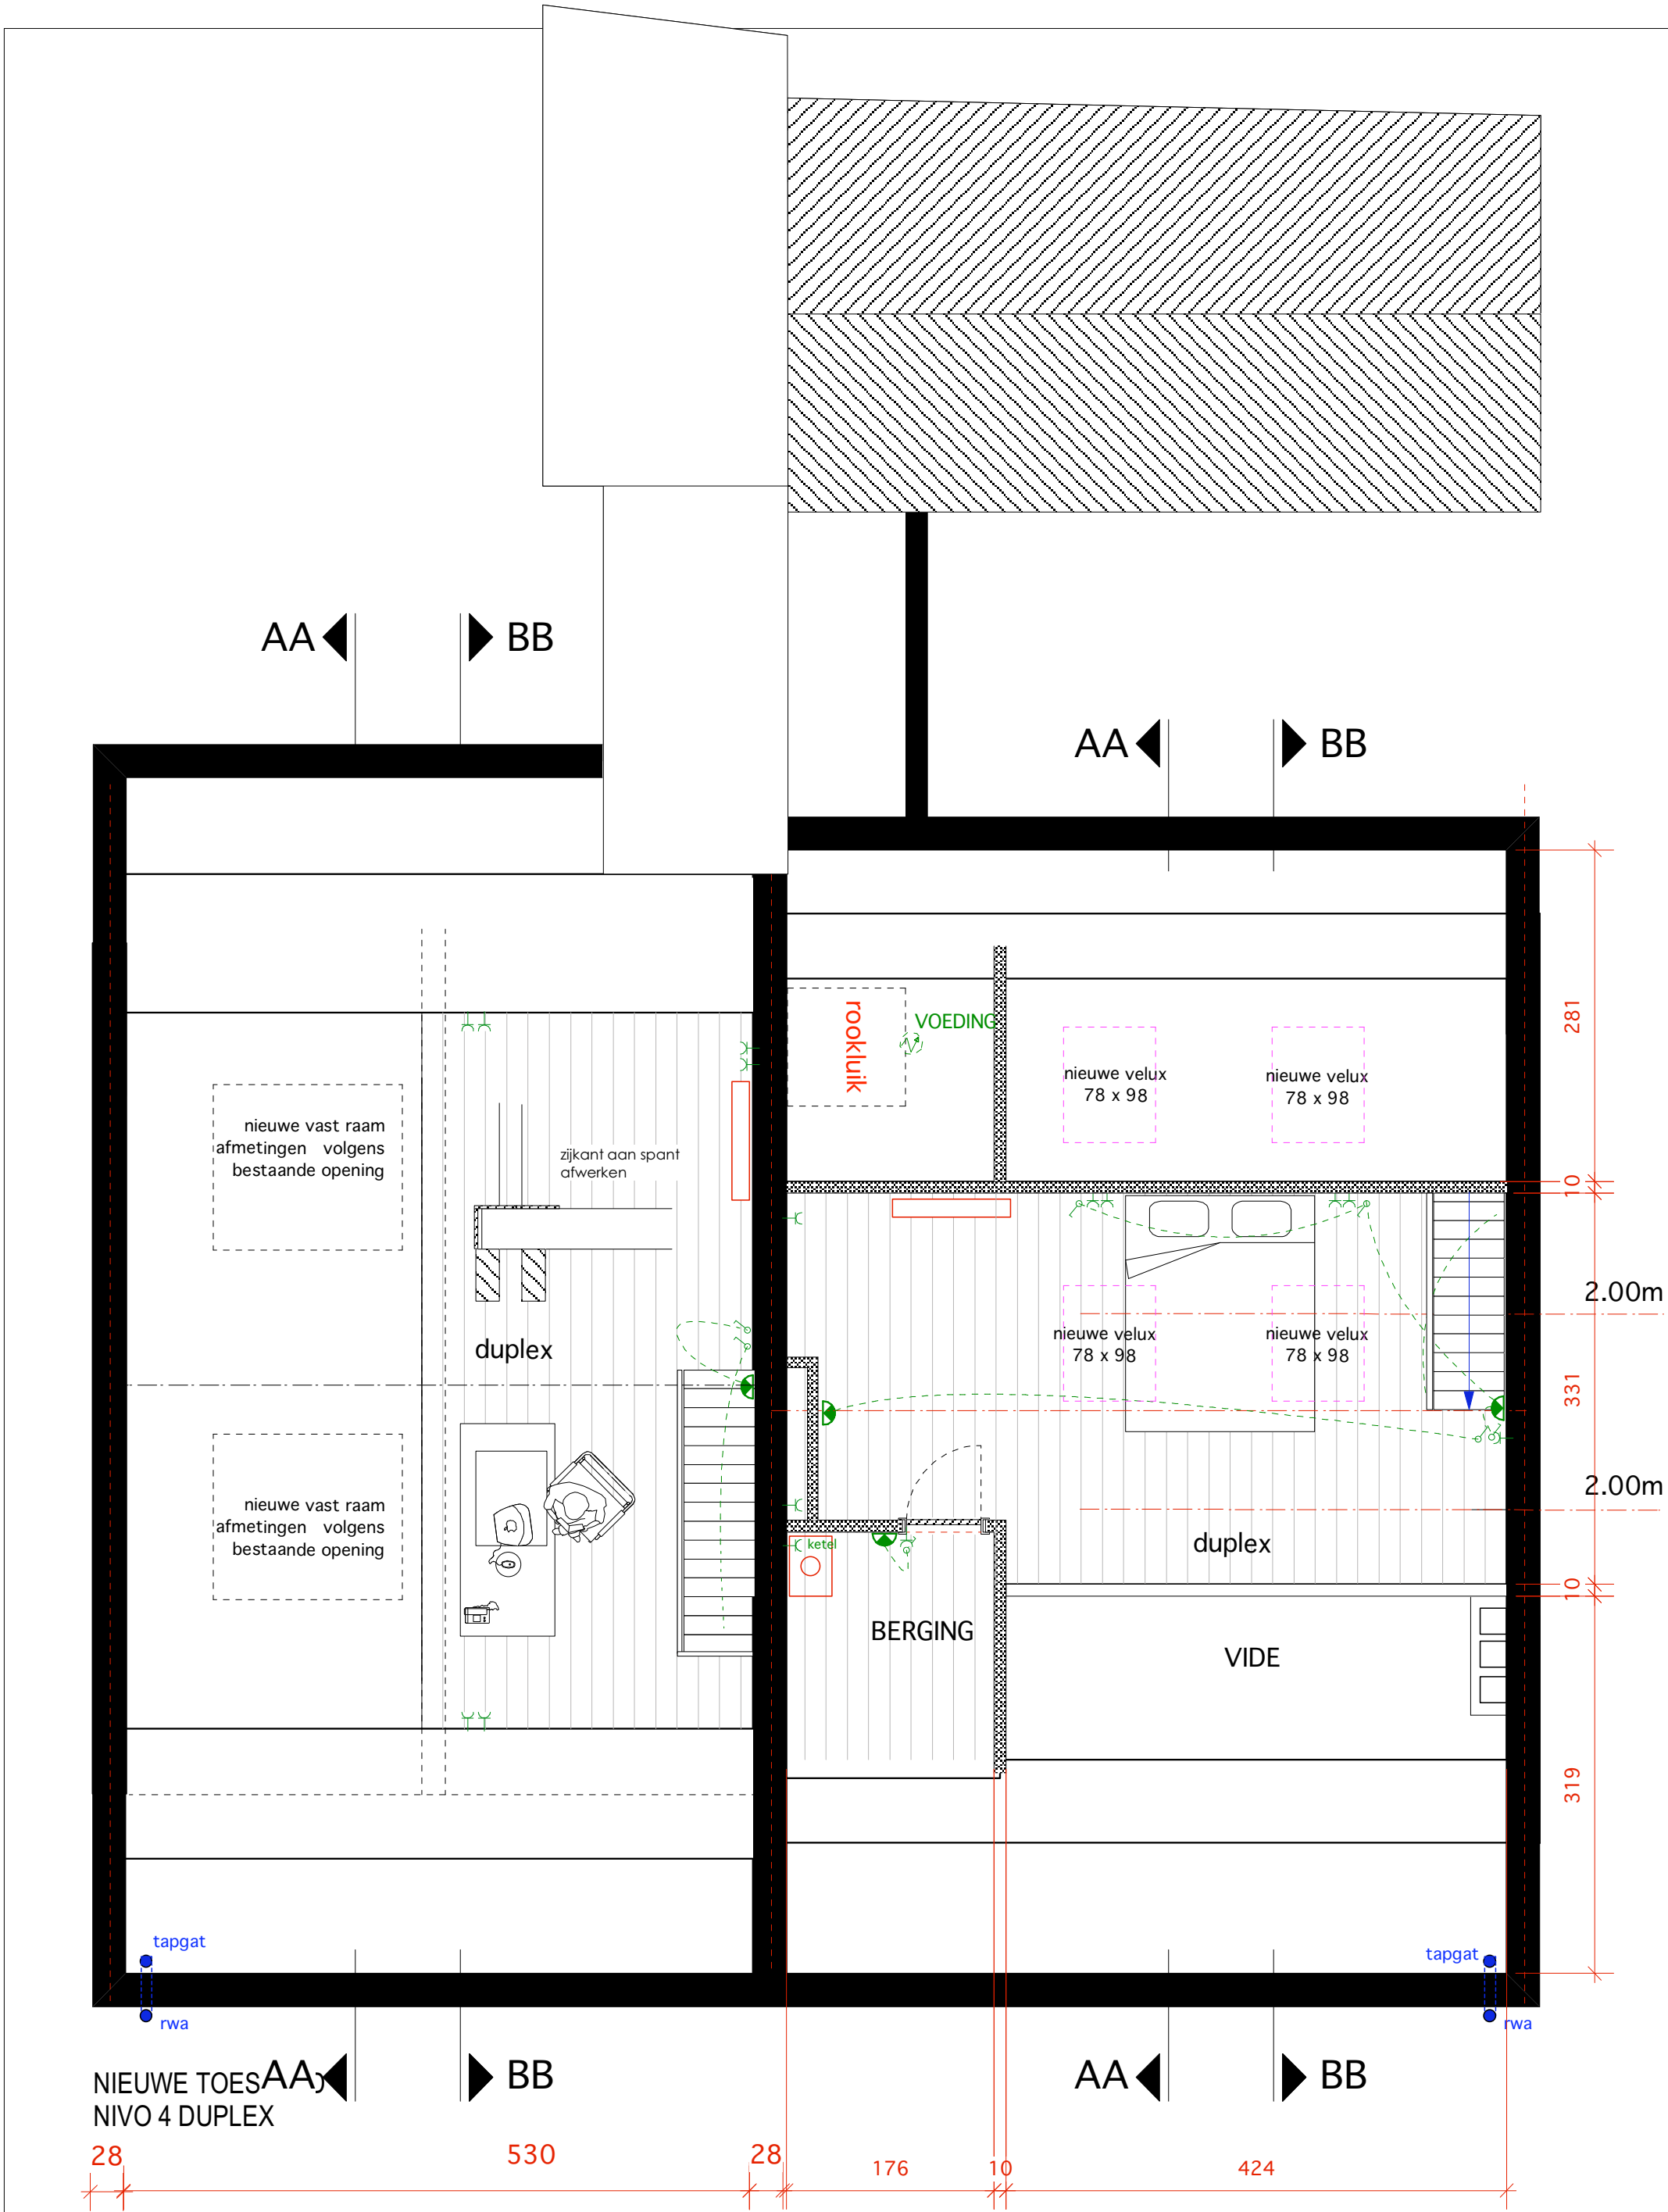

plannen nationalestraat 90/92 - 2000 antwerpen - schaal 1/50 - datum 10-01-2007
alle maten zijn richtinggevend