PROVINCIE EN ARRONDISSEMENT ANTWERPEN

GEMEENTE KONTICH

LIJSTERBOLSTRAAT (WEG N°55)
BLAUWESTEENSTRAAT (WEG N°54)
VAK WESTWAARTS VAN KONINGIN ASTRIDLAAN (RIJKSWEG N°1)
BERGSTRAAT (WEG N°54)

ROOILIJN- EN ONTEIGENINGSPLAN

SCHAAL 1:500

Gezien om gevoegd te worden bij het Koninklijk Besluit van 20. 10. 1964
De Minister van Openbare Werken,
(g) G. Bohy
Voor eensluidend afschrift
De Adj.-Adviseur
H. Van binck

Gunstig geadviseerd door de bestendige deputatie van de Provincieraad van Antwerpen, in zitting van 05. 05. 1964
Bij verordening
De Prov. Griffier
(g) Rob. Pickavet
De Voorzitter
(g) R. Declerck
Voor eensluidend afschrift
(g) L. Stallaert

Opgemaakt door de ondergetekende ingenieur.
Kontich, de 5 NOV. 1963
ir. H. Gijsen

Voor eensluidend afschrift
Kontich, 11 december 1964
Bij bevel:
De Secretaris,
De Burgemeester dd

1-061-37/3 | H.G. 378/R

Voorlopig goedgekeurd door de gemeenteraad van Kontich.
in zitting van 29 November 1963
Bij bevel:
De Secretaris, De Burgemeester,

Het College van Burgemeester en Schepenen van Kontich bevestigt dat onderhavig plan ten gemeentehuize ter inzage van het publiek werd neergelegd, gedurende het openbaar onderzoek van 26. 2. 1964 tot 11. 3. 1964.
Namens het College van Burgemeester en Schepenen
Bij bevel:
De Secretaris, De Burgemeester,

Bepaald goedgekeurd door de gemeenteraad van Kontich, in zitting van 3 april 1964
Bij bevel:
De Secretaris, De Burgemeester,

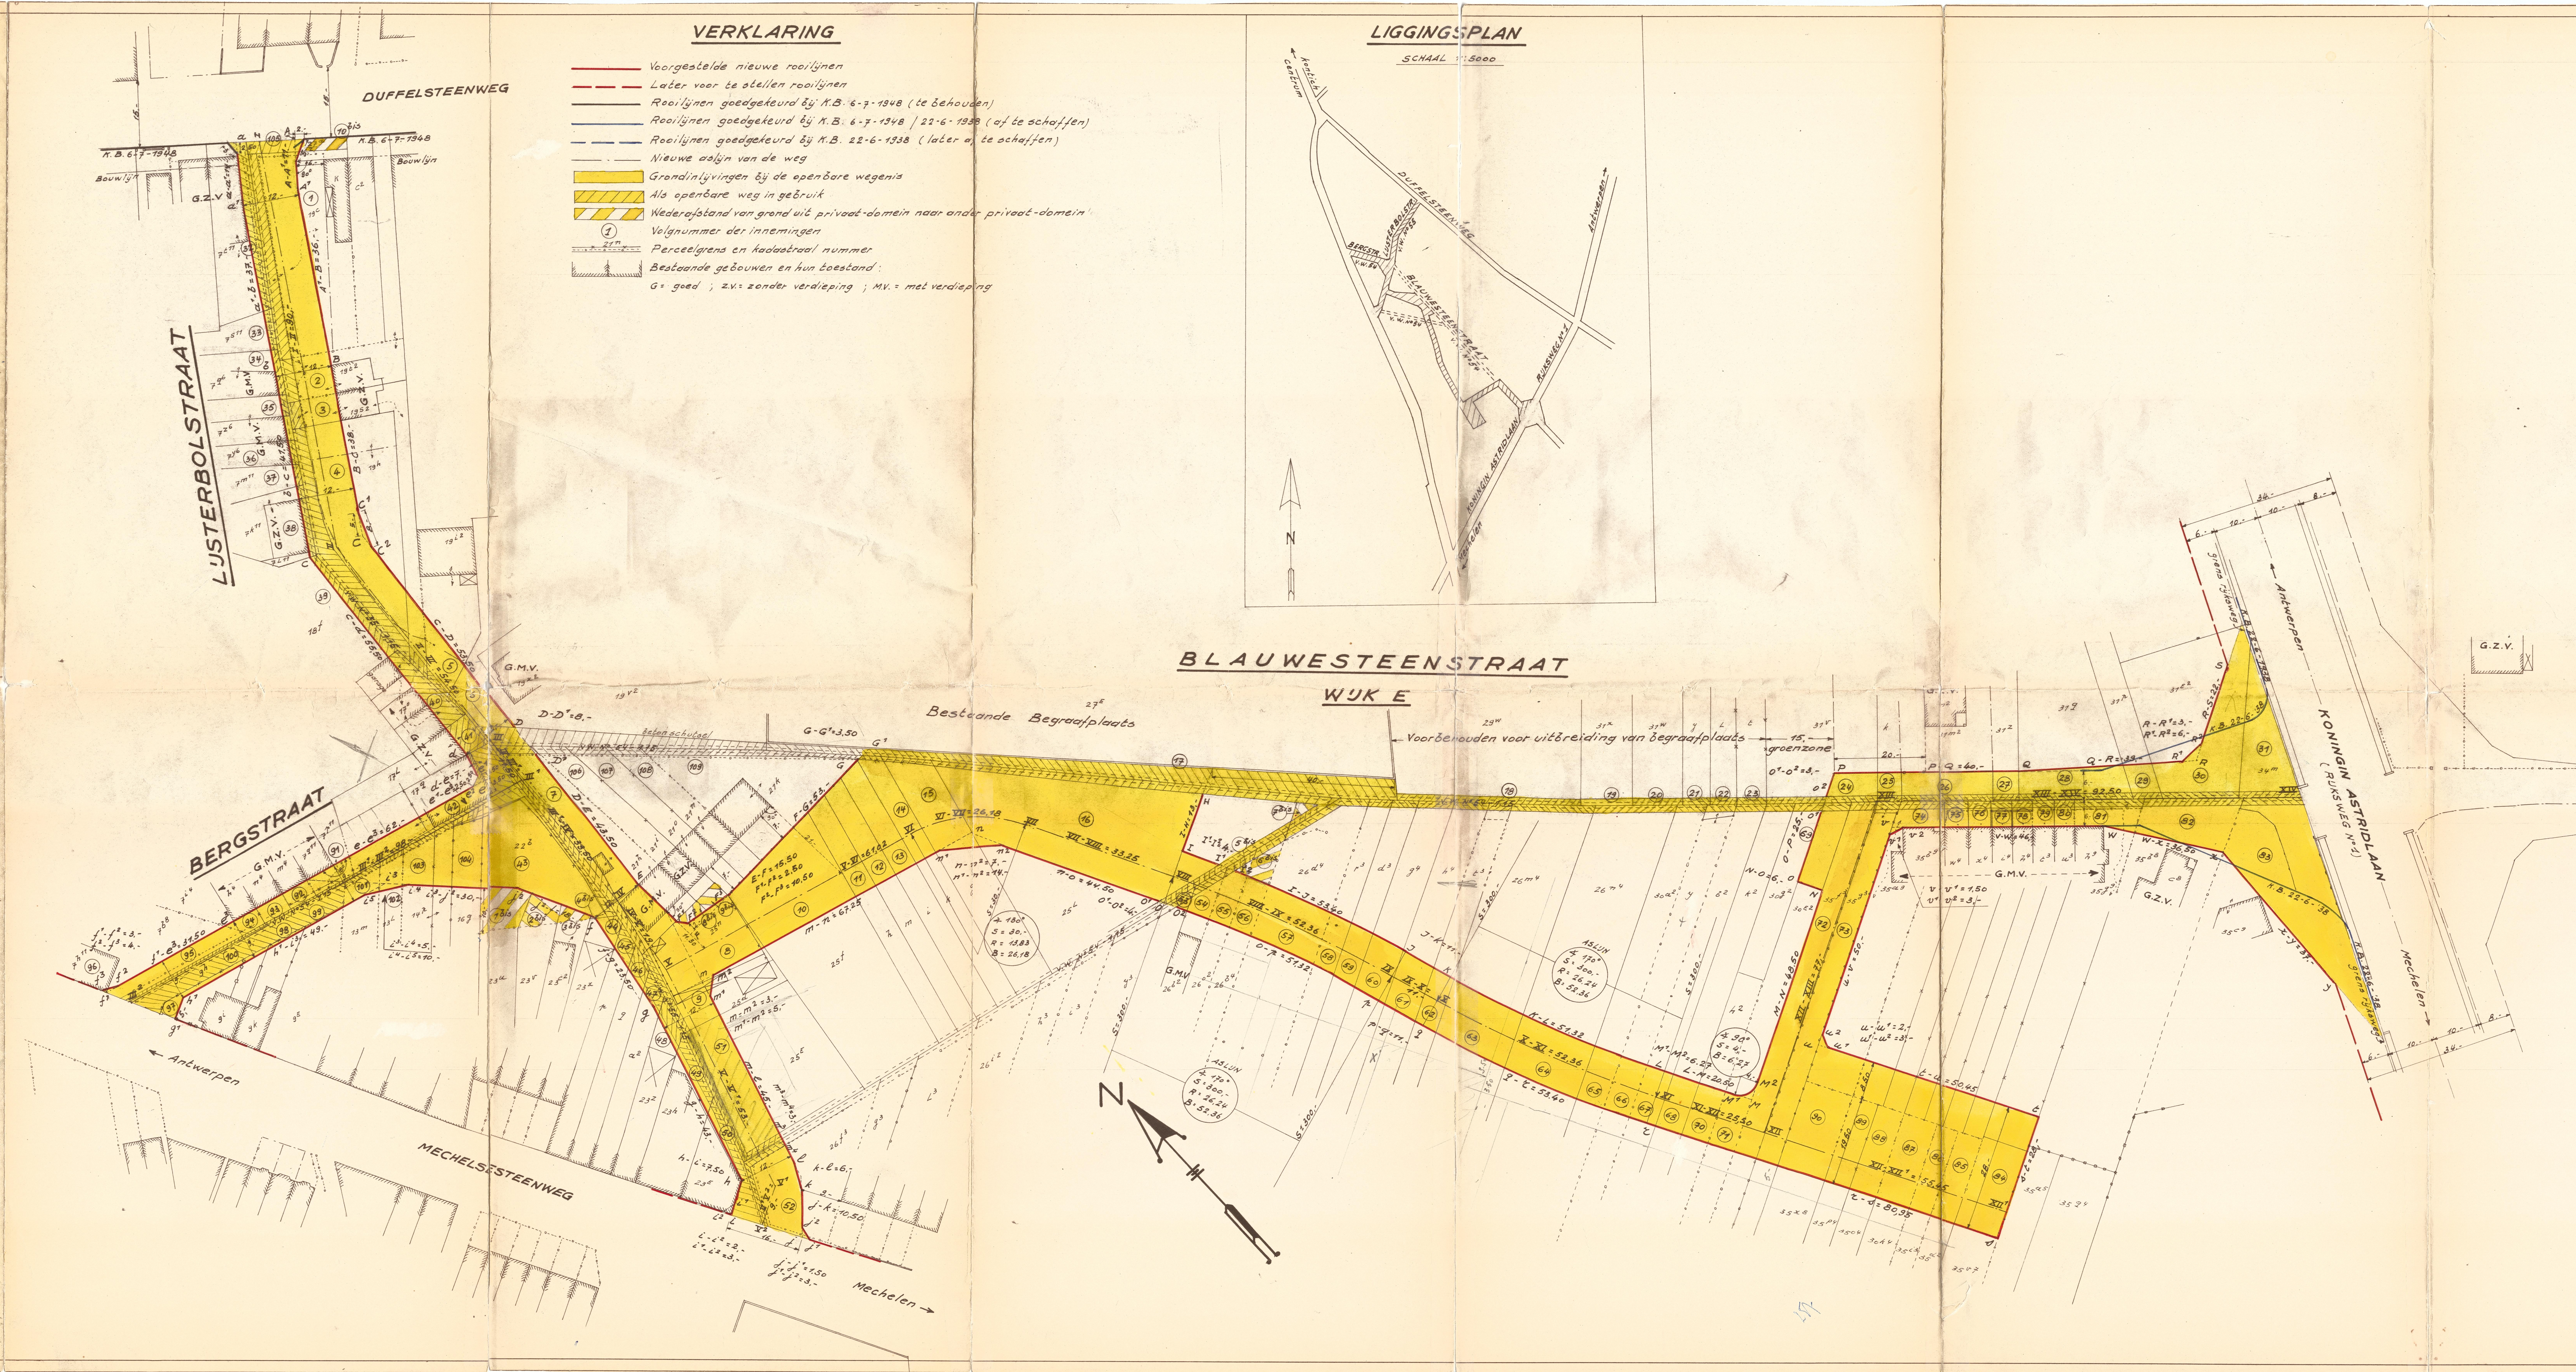

VERKLARING

───	Voorgestelde nieuwe rooilijnen
– – –	Later voor te stellen rooilijnen
───	Rooilijnen goedgekeurd bij K.B. 6-7-1948 (te behouden)
───	Rooilijnen goedgekeurd bij K.B. 6-7-1948 / 22-6-1938 (af te schaffen)
– – –	Rooilijnen goedgekeurd bij K.B. 22-6-1938 (later af te schaffen)
─ · ─	Nieuwe aslijn van de weg
🟨	Grondinlijvingen bij de openbare wegenis
▨	Als openbare weg in gebruik
▧	Wederafstand van grond uit privaat-domein naar ander privaat-domein
①	Volgnummer der innemingen
21^{n}	Perceelgrens en kadastraal nummer
	Bestaande gebouwen en hun toestand:
	G = goed ; Z.V. = zonder verdieping ; M.V. = met verdieping

TABEL DER INNEMINGEN

Volgnummer van het plan (1)	Kadastrale inlichtingen: Wijk (2)	Nrs. (3)	Namen, voornamen en woonplaats van de eigenaars (4)	Onteigeningen: Aard (5)	Schatting: Hectaar grond (6), Lopende meter haag (7)	Oppervlakte: Totale kad. oppervlakte van het perceel H A C (8-10)	Te onteigenen H A C (11-13)	Als openbare weg in gebruik (niet begrepen in oppervlakte) H A C (14-16)	Lengte van te ruimen hagen (17)	Te betalen sommen: voor de onteigening, voor hagen en bomen, buitengewone vergoeding Fr ct (18-23)	Beloop voor elk perceel Fr ct (24-25)	Af te staan: Oppervlakte H A C, Waarde Fr ct (26-30)	Bijzonderheden (31)
①	E	19^{c}	Van der Veken - Hendrickx, François, Marcel. Mechelsestwg, 291, Kontich	tuin		6 40	3 27	28	54				
2	"	19^{t2}	Rombouts - Hellemans, Wwe Ludovicus, Carolus (Ludovica, Maria) Antwerpsestwg, 46, T/S	tuin		3 66	72	23	9				poort - voorhof - beplantingen
3	"	19^{s2}	idem	huis		3 53	80	29	6				draadafsluiting 4m voorhofbeplantingen
4	"	19^{h}	Hens - Hendrickx, Paul, Karel, Isidoor. Lijsterbolstraat, 3, T/S.	bouwland		8 05	3 29	1 75					54m. draadafsluiting
5	"	19^{i2}	Piron - Gosselin, Ludovicus, Joannes, Josephus, Duffelsestwg, 52, T/S	werkhuis		4 00	62	19	6				afsluitingen
6	"	19^{v2}	Van Camp - Van Reeth, Edward, Jozef, Maria, Lijsterbolstraat, 9, T/S	boomgaard		29 20	68	3 26					draadafsluiting 12 m
7	"	21^{h}	Van de Velde - Valgaerts, Corneel, Juliaan, Edward, Lijsterbolstraat, 15, T/S	huis		6 50	2 69	95	35				bergplaatsje 25m. draad woning (deels) hofbeplantingen perceelschennis
8	"	25^{n}	Peffer - Dams, Joseph, Alfons, Emeraud, Ghislain, Mechelsestwg, 169, T/S	bouwland		4 02	3 83	17					voorlopige bergplaats
9	"	25^{d}	idem	bouwland		3 00	1 09	21					voorlopige bergplaats
10	"	25^{f}	Cant - Verbraeken, Boudewijn, Alphonsus, Dorp-Oost, 60, Zwijndrecht	bouwland		11 01	4 13						
11	"	25^{h}	Hooyberghs - Galland, Paul, Theodoor, François (eigr 2/8 naakte eig. 1/8) Maj. R. Dubreucqstraat, 38, Elsene. Galland - Huysmans, Wedowe Gustaaf, René, Maria (Albertina, Francisca) (eigr 5/8 vruchtgebr. 1/8) Steynstraat, 15, Hoboken	bouwland		2 90	1 10						
12	"	25^{m}	Deraes - Vercauteren, Alexandre, Duffelsestwg, 92, T/S	bouwland		2 96	1 18						
13	"	25^{i}	idem	bouwland		3 02	1 25						
14	"	25^{k}	idem	bouwland		3 08	1 28	05					
15	"	25^{g}	idem	bouwland		5 88	1 94	11					
16	"	25^{l}	Bertels - Greveraers, René, Frans, Mechelsestwg, 315, Lier	bouwland		18 98	10 49	97					
17	"	27^{e}	Kontich de gemeente	kerkhof		2 07 75		3 51					
18	"	29^{w}	Van Put - Peeters, Jozef, Sylvain Kapelsestwg, 279, Ekeren	bouwland		14 70		60					
19	"	31^{x}	Herremans - Peeters, Petrus, Joannes, Leeuwstraat, 76, Rumst	bouwland		7 96		17					
20	"	31^{w}	Lippeveld - Verschoren, Camiel, Theophiel, de Wwe en kind. Helderstraat, 80, Berchem Stuer - Lippeveld, Edouard, Camiel, Rodenborgstraat, 3, Schoten	bouwland		8 33		17					
21	"	31^{y}	idem	bouwland		4 60		09					
22	"	31^{l}	Leysen - Bastiaensen, Adrianus en de kinderen, Max. Roosestraat, 29, Antwerpen	bouwland		4 64		09					
23	"	31^{t}	De Baeker, Margaretha, Augusta (voor 1/2) Blauwesteenstraat, 15 T/S Gillaspy - Vuylsteke de Laps, Cyrilus, Princess Avenue. Old Trafford 8, Manchester Engeland	bouwland		5 03		09					
24	"	31^{v}	Tuyteleers - Peeters, Leon, Franciscus, Augustinus, Theresia, Duffelsestwg, 105, T/S	bouwland		19 50	31	36					
25	"	31^{k}	zie n° 22	bouwland		3 02	25	08					
26	"	31^{m2}	Vuylsteke de Laps - Mees, Judocus, Roger, Blauwesteenstraat, 15, T/S	tuin		7 70	1 00	30					
27	"	31^{z}	Verrycken - Pinchet, Ludovicus, Maria, Adriaan, Groenendaallaan, 28, Merksem	bouwland		1 86	26	09					
28	"	31^{g}	idem.	bouwland		6 99	1 24	38					
29	"	31^{p}	Van Soye, Celestin, Martin, - Paul Delvignestraat, 30, Schaarbeek	bouwland		2 24	38	10					
30	"	31^{e2}	Driesen, Alexander, Franciscus, Kroonstraat, 60, Borgerhout	bouwland		8 26	2 76	25					
31	"	34^{m}	idem	vage grond		2 55	2 21	21					
32	"	7^{t11}	Van der Stappen - Vervloesem, Raymondus, Cornelis, St Jansplein, 13, T/S. Van der Stappen - De Wilde, Joseph, Marcellus, Cornelius, Maria, St Jansplein, 12, T/S	huis		3 83	38	32	34				
33	"	7^{s11}	Gijsels - Struyf, Eduardus, Joannes, Lijsterbolstraat, 4, T/S.	bouwgrond		1 57	06	07	9				
34	"	7^{g6}	idem	huis		2 40		15					
35	"	7^{z6}	De Herdt - Janssens, Florimond, Corneel, Lijsterbolstraat, 8, T/S	huis		2 55		15					
36	"	7^{y6}	Gordts - Luyts, Franciscus, Ludovicus, Lijsterbolstraat, 10, T/S.	huis		1 30		08					
37	"	7^{m11}	idem	bouwland		2 08		03					
38	"	7^{k11}	Van de Putte - Spenders, Armand, Coleta, Jeanne, Lijsterbolstraat, 14, T/S	huis		3 40		19					
39	"	18^{f}	Vereycken - Hoegaerts, Ludovicus, Livinus, Lijsterbolstraat, 24, T/S	warmoesgrond		6 05		52					
40	"	17^{o}	idem	huis		2 75		75					
41	"	17^{l}	idem	huis		2 10		41					
42	"	17^{g}	Van Dijck - Vervliet, Franciscus, Leonardus, Pierstraat, 79, Reet	huis		4 50	1 28	93	18				hoving beplantingen gebouw deels teslopen perceelschennis
43	"	22^{b}	Kontich de Commissie van openbare onderstand	tuin		5 30	5 06	73	27				gans perceel kadaster 530 m² 40m. draadafsluiting
44	"	23^{x}	zie n° 8	huis		3 00	17	04					
45	"	23^{p}	De Herdt - Dams, Pieter Gommaar de kinderen, Mechelsestwg, 171, T/S	huis		2 20	16	08					
46	"	23^{g}	Keirsmaeckers - Neeus, Michael, Jan, Baptist, Statiestraat, 135, St Kat. Waver	huis		1 90	07	16					
47	"	23^{a2}	Van Reeth - Tellenier, Carolus, Maria, Jacobus, Mechelsestwg, 175, T/S	huis		1 85	08	46					
48	"	23^{z}	Tourneur - Noel, Nicolas, rue des Verreries, 18, Massage	huis		2 20	09	18					
49	"	23^{h}	Van Dessel, Franciscus, Louis, Mechelsestwg, 169, T/S	huis		2 70	14	24					
50	"	23^{e}	Van Linden - Pauwels, Jacob, Florent, Mechelsestwg, 181, T/S	huis		2 85	14	64					
51	"	25^{e}	Van hoogenbemt - Gaspar, Eduardus, Hovestwg, 71, Boechout	bouwland		8 70	2 30	59					boomgaard: Fruitbomen
52	"	26^{f3}	Van Roosbroeck - Van Ostaeyen, Petrus, Franciscus, Hovestraat, 87, Edegem	tuin		4 90	1 89	35	32				perceelschennis
53	"	26^{y3}	Maatschappij (incommandiet) "Charles Sampers & Cie) Mechelsestwg, 189, T/S	tuin		7 05	06	07,5					4 m. draadafsluiting
54	"	26^{b2}	Luypaert - Wensbroeck, Julius, Joannes, Lamorinièrestraat, 153, Antwerpen	huis		3 20	32	11	14				hoving
55	"	26^{o2}	Busschots - Pas, Louis, Joseph (eigr 2/8 naakte eigr 1/8) Mechelsestwg, 193, T/S Van Nuffel - Lauwereys, Wwe Pierre, Leon, (Maria, Constantia) (eigr 5/8 vruchtge. 1/8) Mechelsestwg 203 T/S	huis		5 50	63	11	23				hoving
56	"	26^{b4}	Taels - Pauwels, Lodewijk, Mechelsestwg, 68, T/S	tuin		4 15	94	11	12				hoving
57	"	26^{d4}	Van Loon - Bruyndonckx, Lodewijk, Predikherenhoevestraat, 4, Reet	bouwland		8 25	1 80	21					
58	"	26^{r3}	Docx - Joossens, Lodewijk, Paulus, Molenstraat, 53, T/S.	tuin		4 95	60	08					
59	"	26^{d3}	Vervliet - Bellemans, Renatus, Joseph, Mechelsestwg, 213, T/S	tuin		5 25	60	08					
60	"	26^{g4}	Claessens - Van Ham, Eugenius, Theophilus, de kinderen, Antwerpsestwg, 59, T/S	bouwland		10 03	90	12					
61	"	26^{h4}	Beuchelaers, Peer, Joseph, Florent, Drie Eikenstraat, 661, Edegem	bouwland		5 72	90	12					
62	E	26^{t3}	Marivoet - De Voecht, August, Mathilde, Mechelsestwg, 209, T/S	tuin		5 45	60	08					
63	"	26^{m4}	Baetens - Seghers, Wwe Eduard, Marinus (Louisa, Maria) Vestingstr. 54/56 Antwerpen Baetens - Van den Bogaerde, Oscar - Jozef, Te Couwelaerlei, 70, Deurne	bouwland		1 20	2 04	26					
64	"	26^{n4}	Ceuppens - Cuypers, Alfons, Mechelsestwg, 229, T/S.	tuin		34 55	2 04	26					
65	"	30^{a2}	Everaerts, Gerard, Jan, Maria, de Barletlaan, 46, Wilrijk	bouwland		9 25	72	10					
66	"	30^{y}	Gebruers - Sanders, Jozef, Theodoor, Mechelsestwg, 233, T/S	tuin		7 50	72	10					
67	"	30^{b2}	De Hert - Lemeire, Jozef, Petrus, Mechelsestwg, 235, T/S.	tuin		7 80	72	10					
68	"	30^{k2}	Heymans - Verschueren, Henricus, Josephus, Livina, Mechelsestwg, 237, T/S	bouwland		7 80	72	10					
69	"	30^{g2}	idem	bouwland		2 45		10					
70	"	30^{h2}	De Vocht - De Pauw, Edmond, Mechelsestwg, 229, T/S	bouwland		5 95	72						
71	"	30^{e2}	zie n° 68	tuin		7 85	1 10	10					
72	"	35^{f3}	Meylemans - Van den Bergh, Victor, Maria, Mechelsestwg, 243, T/S	tuin		6 60	4 00	08					
73	"	35^{g3}	Vermeulen - Verept, Mauritius, Mechelsestwg, 245, T/S.	tuin		6 75	4 09	08					167m beton-afsluiting fruitteelt (lagestam) hof
74	"	35^{a9}	Vos - Dederen, Gaston, Hubert, Leonia, Blauwesteenstr, 16, T/S	tuin		5 91	1 39	17					
75	"	35^{w4}	Campe, Robert, Emiel, Juliaan, (eigr 2/8 n. eigr 1/8) Blauwesteenstr. 18, T/S Campe - De Herdt, Wwe Juliaan (Irma, Ludovica) eigr 5/8 vruchtge. 1/8) idem	huis		4 26	77	06	15				9 m. draad voorhof
76	"	35^{x4}	Maatschappij (naamloze) Comp. d'Assurances contre les risques d'incendie et d'accidents Leo Vermandelstraat, 11, (Mariaburg) Ekeren	huis		5 74	63	08	9				9m. draad voorhof
77	"	35^{i4}	Keersmaeckers - Crauwels, Joannes, Franciscus, Pierstraat, 126, T/S	huis		3 20	56	06	4				afsluithekken voorhof
78	"	35^{h4}	Sels, Renatus, Petrus, Jacobus, (eigr 7/8) Gordunalaan, 5, Gent Sels, Tomme, Wwe Frans, Louis, Yvonne, Marie (eigr 1/8) Blauwesteenstr, 24, T/S	huis		3 40	56	06	4				afsluithekken voorhof
79	"	35^{t3}	Cannaerts - Laureyn, Gommaar, Constant, Hof ter Schriecklaan, 96, Berchem	huis		3 15	56	06	4				9m. draad voorhof
80	"	35^{u3}	Laureyn - Van den Wijngaert, Augustinus en de kinderen, Dorre Eikstr, 59, T/S	huis		3 25	57	06	9				9m. draad voorhof
81	"	35^{z9}	Brion - Van Beeumen, Augustinus, Gommarus, Blauwesteenstr, 30, T/S	bouwland		7 24	1 48	22	20				voorhof
82	"	35^{b8}	Van Dessel - Van Looy, Lucien, Gabriel, Clara, Molenstr, 36, T/S	tuin		16 10	1 69	32	12				voorhof
83	"	35^{c9}	Seynhaeve - Lemiere, Andre, Willy, Blauwesteenstr, 32, T/S.	tankstation		19 80	6 16	21					draadafsluiting - opritten - instelling voor autobrandstof - bevoorrading installatie - perceelschennis
84	"	35^{v7}	Van Elsen - Coene, Alfons, Fr. Mechelsestwg, 137, T/S.	bouwland		10 85	1 95		20				
85	"	35^{d2}	Leys - Cools, Alfons, J. L, en de kinderen, Reepkenslei, 8, T/S	tuin		3 65	1 07		20				
86	"	35^{i3}	Van Geel - De Doncker, August, Lud. Lge Leemstr, 159, Antwerpen	huis		5 00	98						
87	"	30^{k4}	Torfs - Vierens, Pr. Lud. Antwerpsestwg, 19, Kontich (thans Berchem)	tuin		5 65	1 41		20				20m draad
88	"	35^{o4}	Smits - Lauwereys Wwe Ar. J. (Maria, cath.) Mechelsestwg, 244, T/S	tuin		3 90	1 17						20m. draad
89	"	35^{p4}	idem	tuin		3 90	46						
90	"	35^{x8}	De Marelle - Smits, Adolf, Jan, M. Aug Van de Wielelei, 13, Deurne	tuin		9 11	2 05		20				
91	"	7^{p11}	Raes - Van Wesemael, Franciscus, Jozephus, Joannes, Bergstraat, 7, T/S	tuin		5 62	29	15					afsluiting: 6m voorhof
92	"	7^{m4}	Cusseneers - Claes, August, Petrus, Henri, Spillemansstr, 20, Borgerhout	huis		2 80	18	09	8				voorhof
93	"	7^{n4}	Ruyssens, Jozef, Catharina, Bergstr, 3, T/S	huis		4 15	21	10	4				voorhof
94	"	7^{i4}	Bergaerts, Joannes, Alfons, Bergstr, 1, T/S	tuin		3 30	19	07					draadafsluiting voorhof
95	"	7^{b8}	Van Elsen - Coene, Alfonsus, Franciscus, en de kinderen, Mechelsestwg, 143, T/S	tuin		4 45	93	45	30				hof
96	"	7^{h11}	Van Elsen - Coene, Alf, en de kinderen, Mechelsestwg, 137, T/S	huis		1 00	01						verbouwing huis
97	"	9^{i}	De Vecht - Taels, Marcel Jan, Mechelsestwg, 147, T/S.	huis		2 07	36						afsluiting - pilasters voorhof - perceelschennis
98	"	9^{k}	De Vocht - Reypers, Jos, Mechelsestwg, 162, T/S	huis		1 54	08						afsluitingen
99	"	9^{e}	Uytendaele - Smets, Frans, Mechelsestwg, 147, T/S	bouwgrond		3 36	04						afsluitingen
100	"	9^{h}	zie n° 17	bouwland		2 38		2 38					
101	"	13^{m}	Smets - Lenaerts, Augustinus, Mechelsestwg, 153, T/S	huis		3 15	35	09	13				hof
102	"	13^{l}	Witteveen Saahe, Herman, Kroonstraat, 21, Borgerhout	huis		3 15	35	06	18				hof
103	"	14^{p}	Maatschappij (P.V.B.A) "Firma De Meulder, Sleutelstr, 23, T/S	tuin		5 30	58	08	8				hof
104	"	16^{g}	Van Looveren - Peeters, Constant, Joannes, Baptista, Mechelsestwg, 161, T/S	tuin		2 30	1 35	17	5				22m afsluitingen
105	"	$\frac{27}{2}a$	zie n° 17	vage grond		55		38					
106	"	21^{i}	zie n° 7	huis		2 35		12					
107	"	21^{o}	Roelandts - Haerbosch, Pieter, Leander, Lijsterbolstr, 19, T/S	huis		2 20		14					
108	"	21^{n}	Van Roosbroeck - Blaerts, Frans, Marcel, Lijsterbolstr, 21, T/S	huis		1 90		12					
109	"	21^{k}	De Beukeleer - Convens, August, Michael, Belgiëlei, 45, Antwerpen	huis		4 40		62					
						Totalen	1 11 69	30 41,5	522,-				

Wederafstand van grond uit privaat-domein naar ander privaat-domein

		van perceel		naar perceel kadast. n°			Totale oppervlakte H A C	niet als openbare weg in gebruik H A C	als openbare weg in gebruik H A C
1^{bis}	"	22^{b}	zie n° 43	23^{u}	De Stobbelaere - Van Roosbroeck, Urbanus, G.M, Mechelsestwg, 125 T/S	tuin	2 80	72	
2^{bis}	"	id.	id.	23^{v}	Versweyfeld - Diels, Petrus, Fr. Tilburgstraat, 20, Loppel	tuin	2 70	40	
3^{bis}	"	id.	id.	23^{e2}	Verreet - Tops, Ludovicus, R. Mechelsestwg, 129, T/S	tuin	1 40	15	
4^{bis}	"	id.	id.	23^{x}	zie n° 44	tuin		01	
5^{bis}	"	26^{o2}	zie n° 55	25^{l}	zie n° 16	bouwland		04,5	10,50
6^{bis}	"	26^{b4}	zie n° 56	25^{l}	idem	bouwland		36	10,50
7^{bis}	"	25^{e}	zie n° 16	26^{d4}	zie n° 57	bouwland		13	07
8^{bis}	"	25^{n}	zie n° 8	21^{h}	zie n° 7	bouwland		14	
9^{bis}	"	25^{n}	id.	21^{i}	zie n° 106	bouwland		19	
10^{bis}	"	$\frac{27}{2}a$	zie n° 105	19^{c}	zie n° 1	tuin			17
							Totalen	2 14,5	45