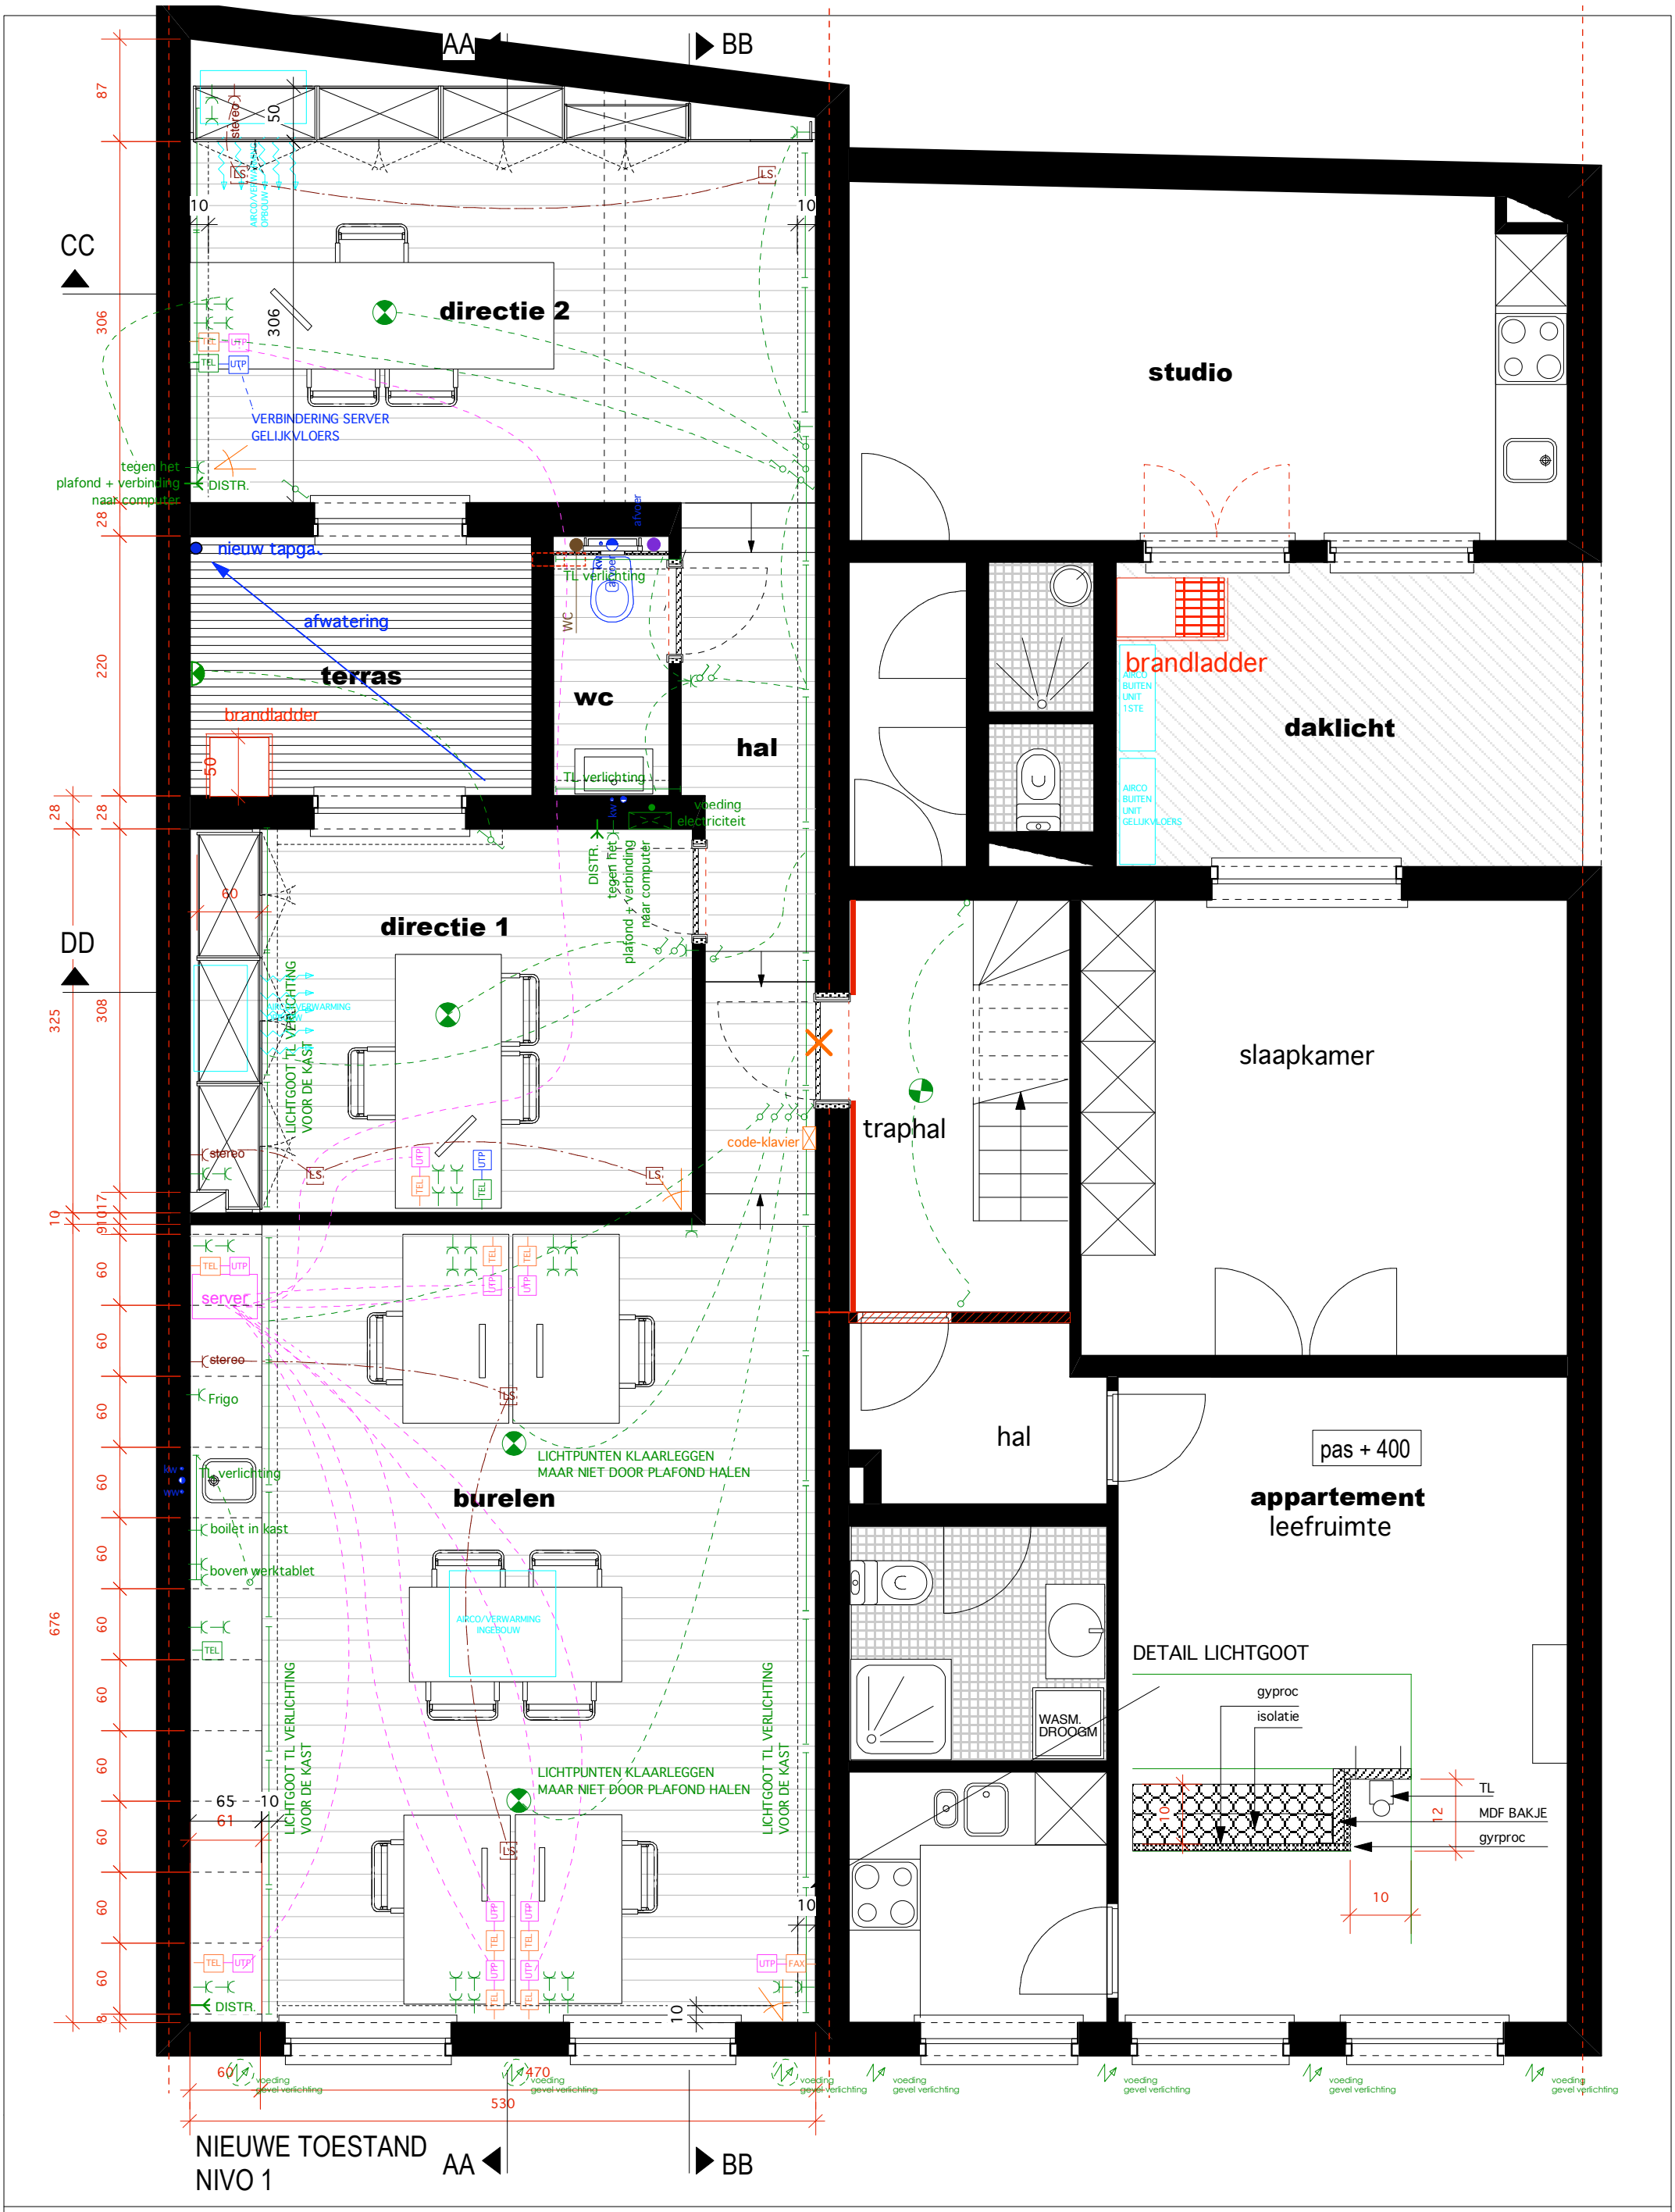

plannen nationalestraat 90/92 - 2000 antwerpen - schaal 1/50 - datum 27-12-2006

alle maten zijn richtinggevend

TEL verbinding tel centrale gelijkvloers
UTP verbinding server gelijkvloers
TEL verbinding tel centrale 1ste verdieping
UTP verbinding server 1ste verdieping

ARCHITECTUURGROEP JO PEETERS

www.jopeeters.be