
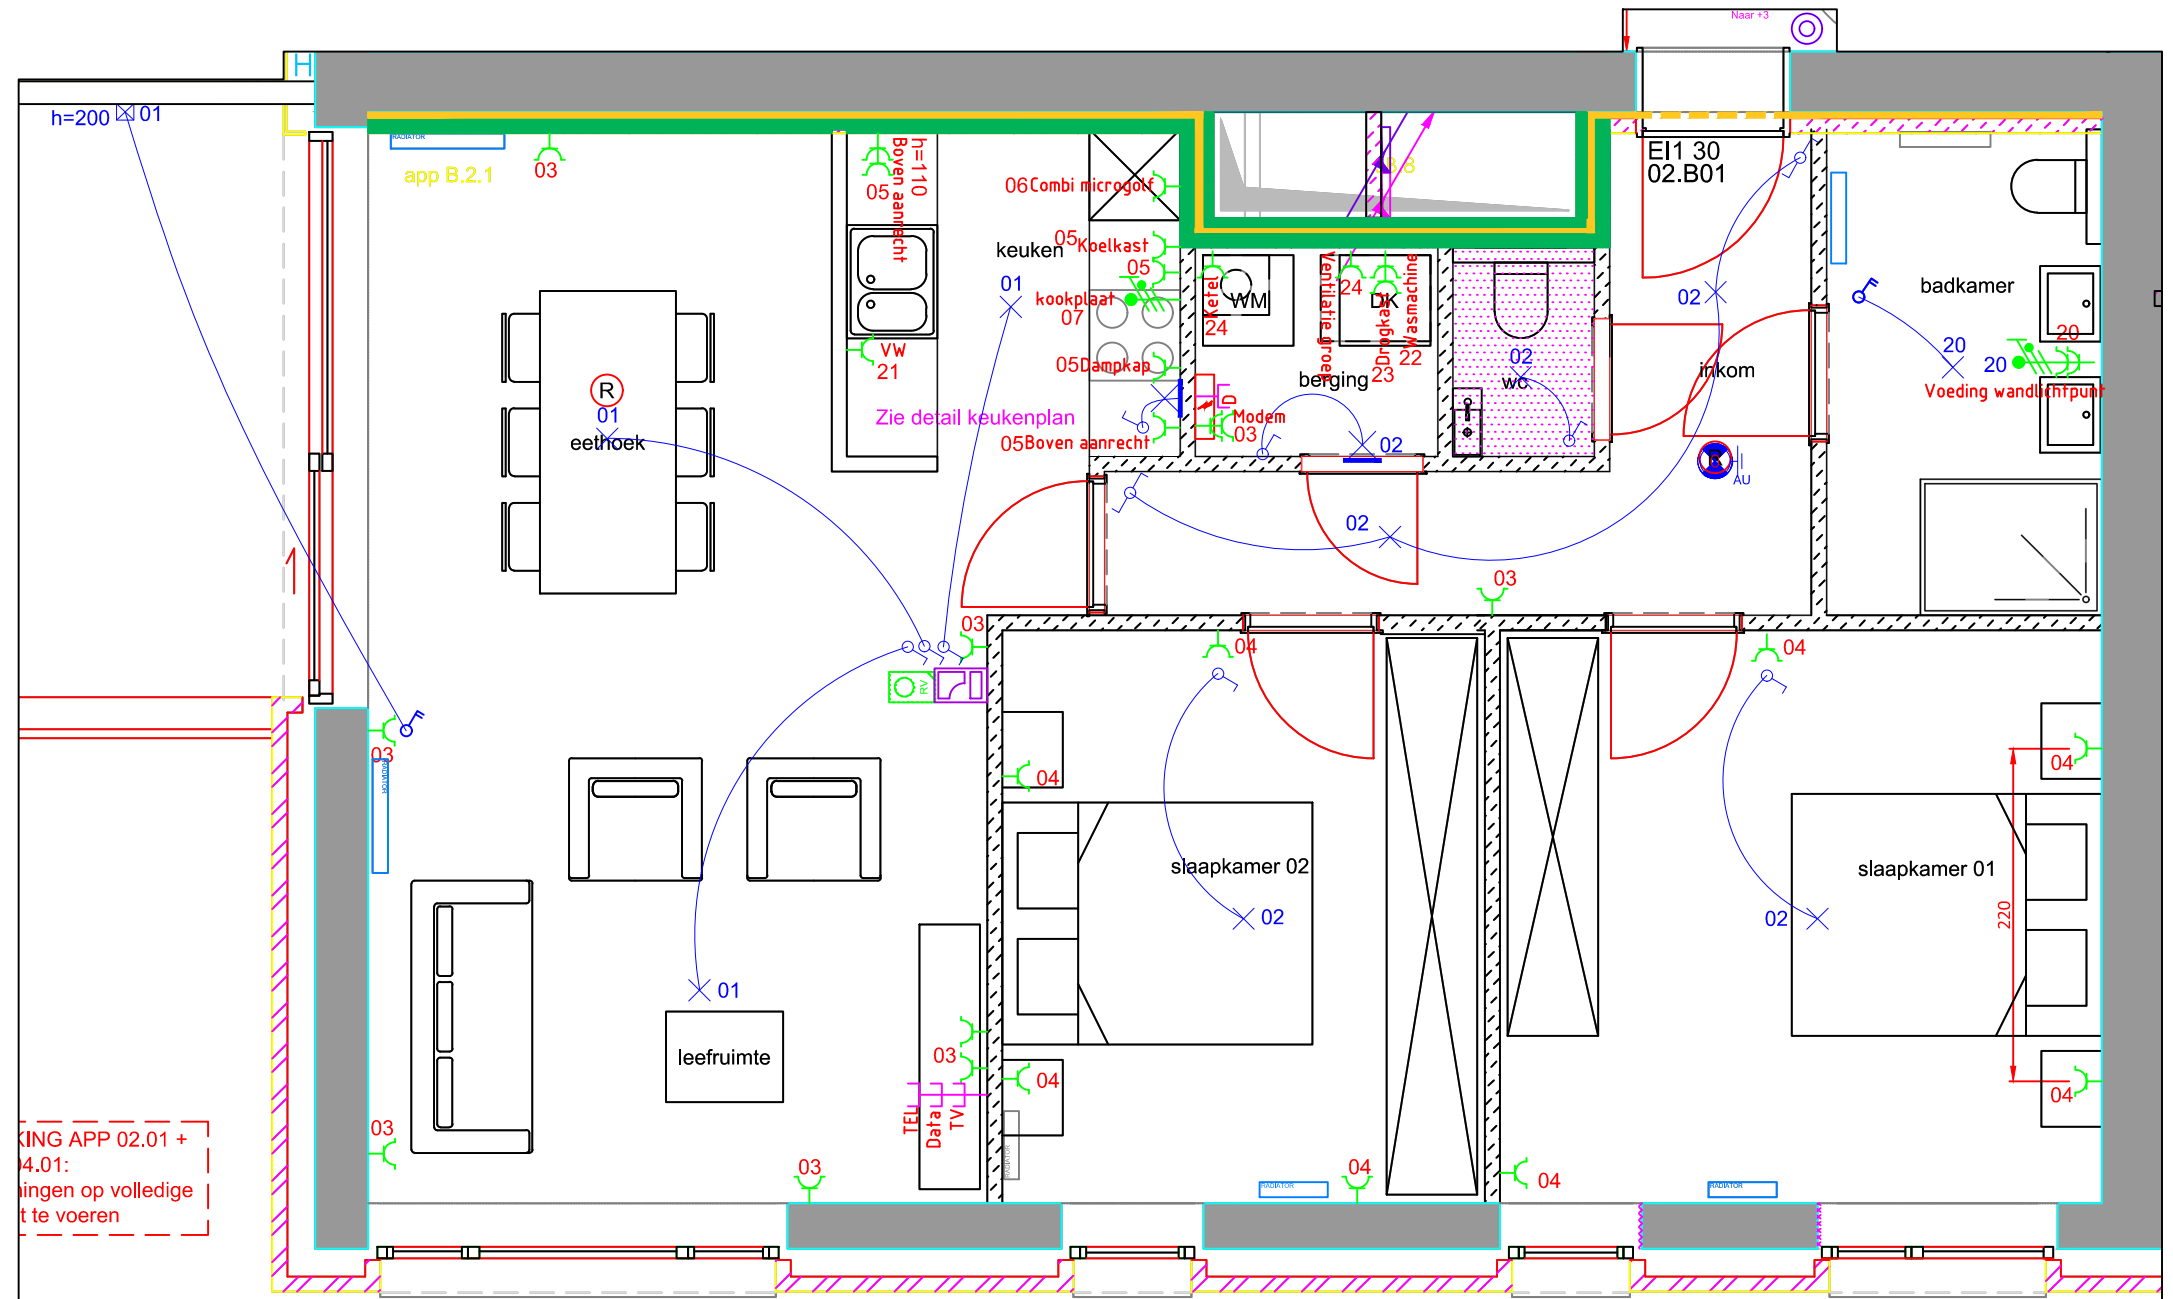


HOOGTELADDER

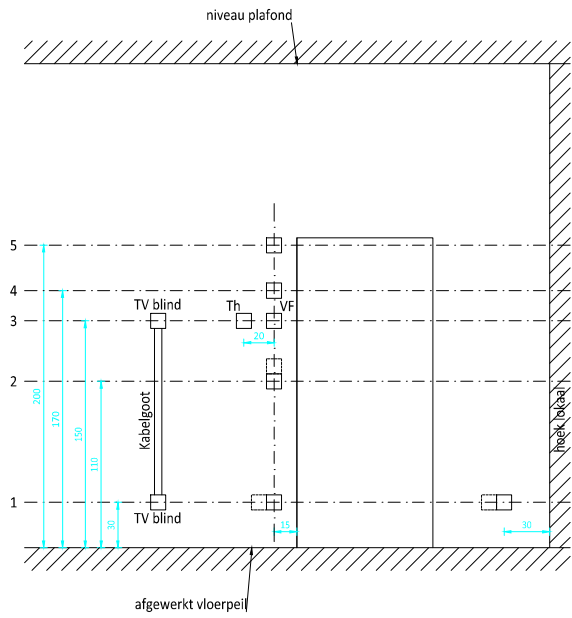

ook geldig voor bovenliggende, niet verkochte appartementen

- Plannen:
- HVAC: . . . / . . . / . . .
 - Sanitair: . . . / . . . / . . .
 - Architect: 10/03/2020
 - Keuken: 16/01/2020
 - Badkamer: . . . / . . . / . . .

Naam + handtekening goedkeuring:
 Datum goedkeuring voor uitvoering: . . / . . /

	Lochtemanweg 122 3550 HEUSDEN-ZOLDER Tel.: (+32)011/432240 Fax: (+32)011/436830 www.maris.tech	Louise Marie
	Appartement B 2.1 Revisie: 6	Projectnummer: 20191161 Datum: 27/03/2020 Get: SVD Schaal: 1/50 Tekeningnummer: 20191161 - APP B2.1