


Technisch plan

Residentie "Den Dijk"
Appartement 2.4

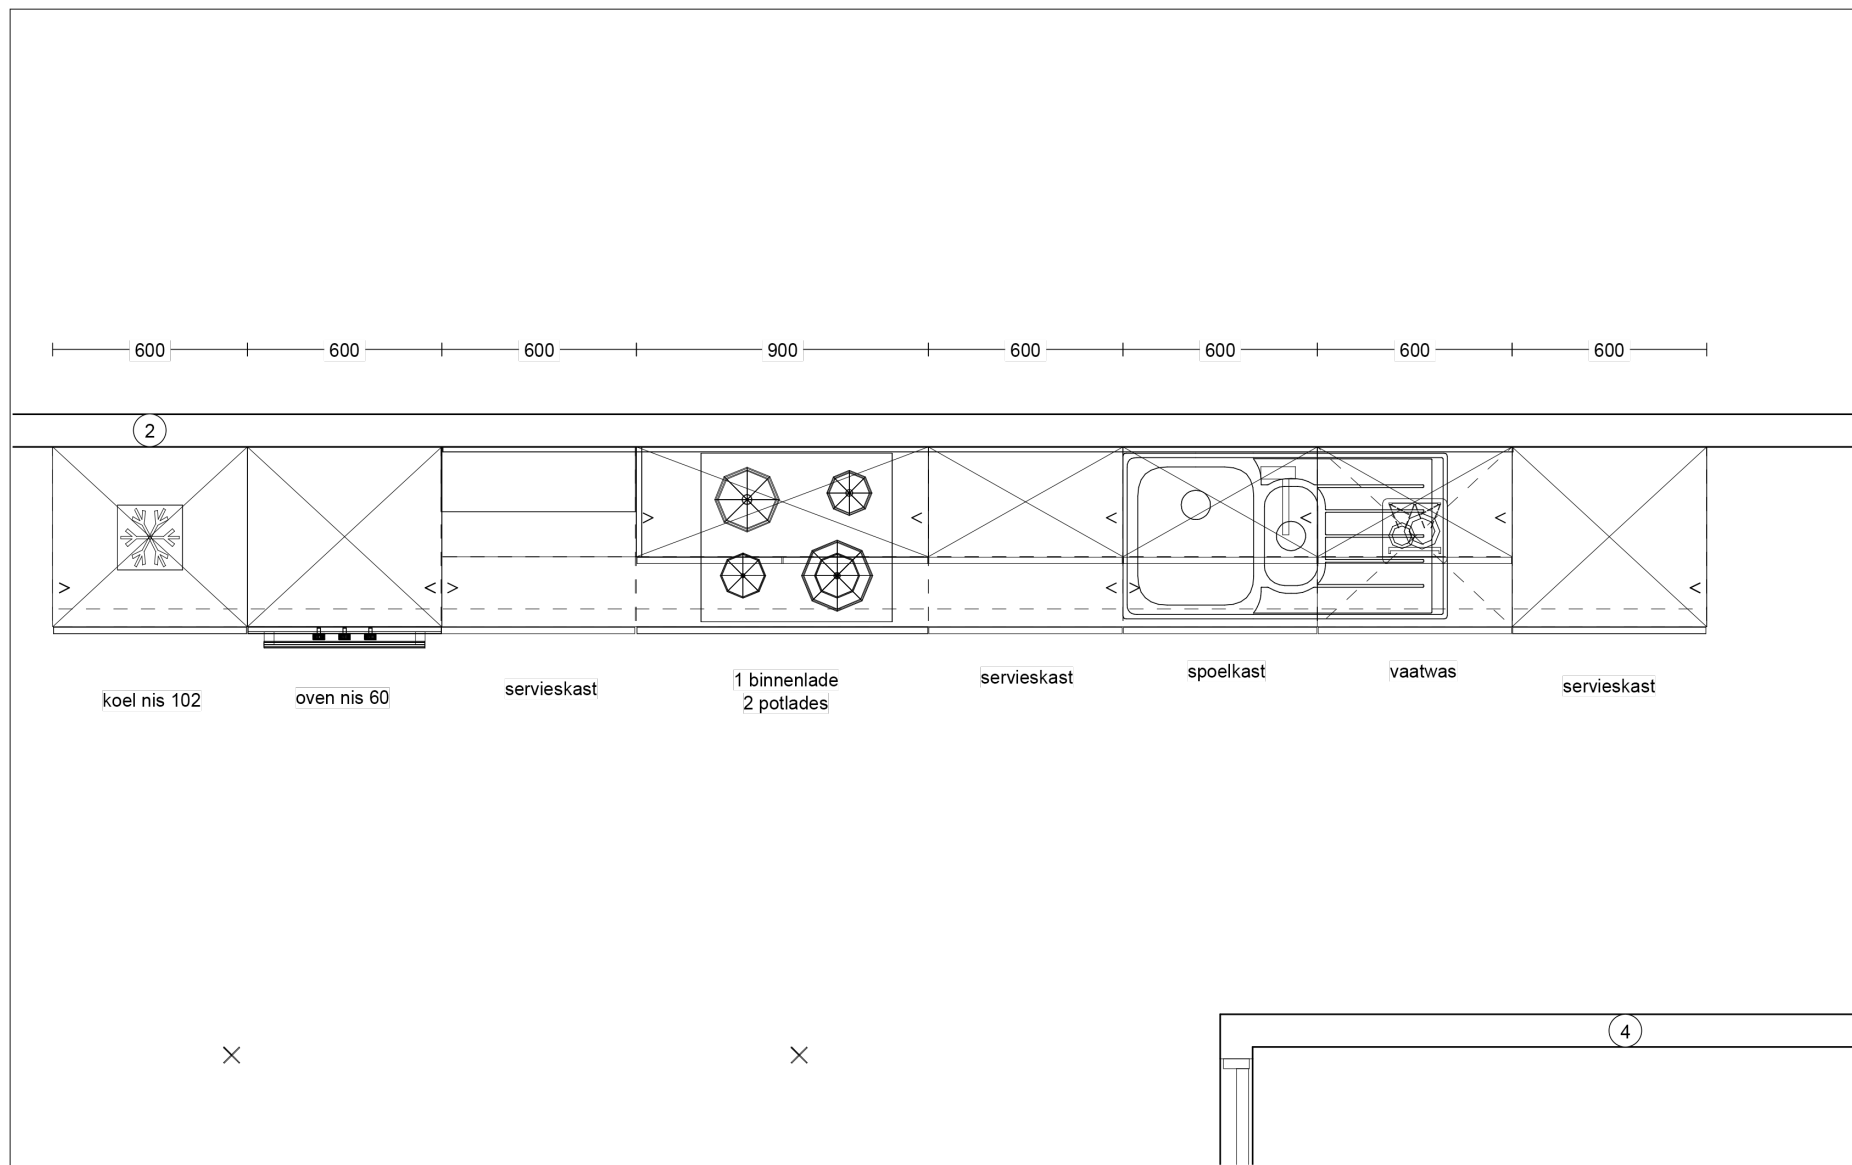

Schets is louter ter info en niet bindend.