


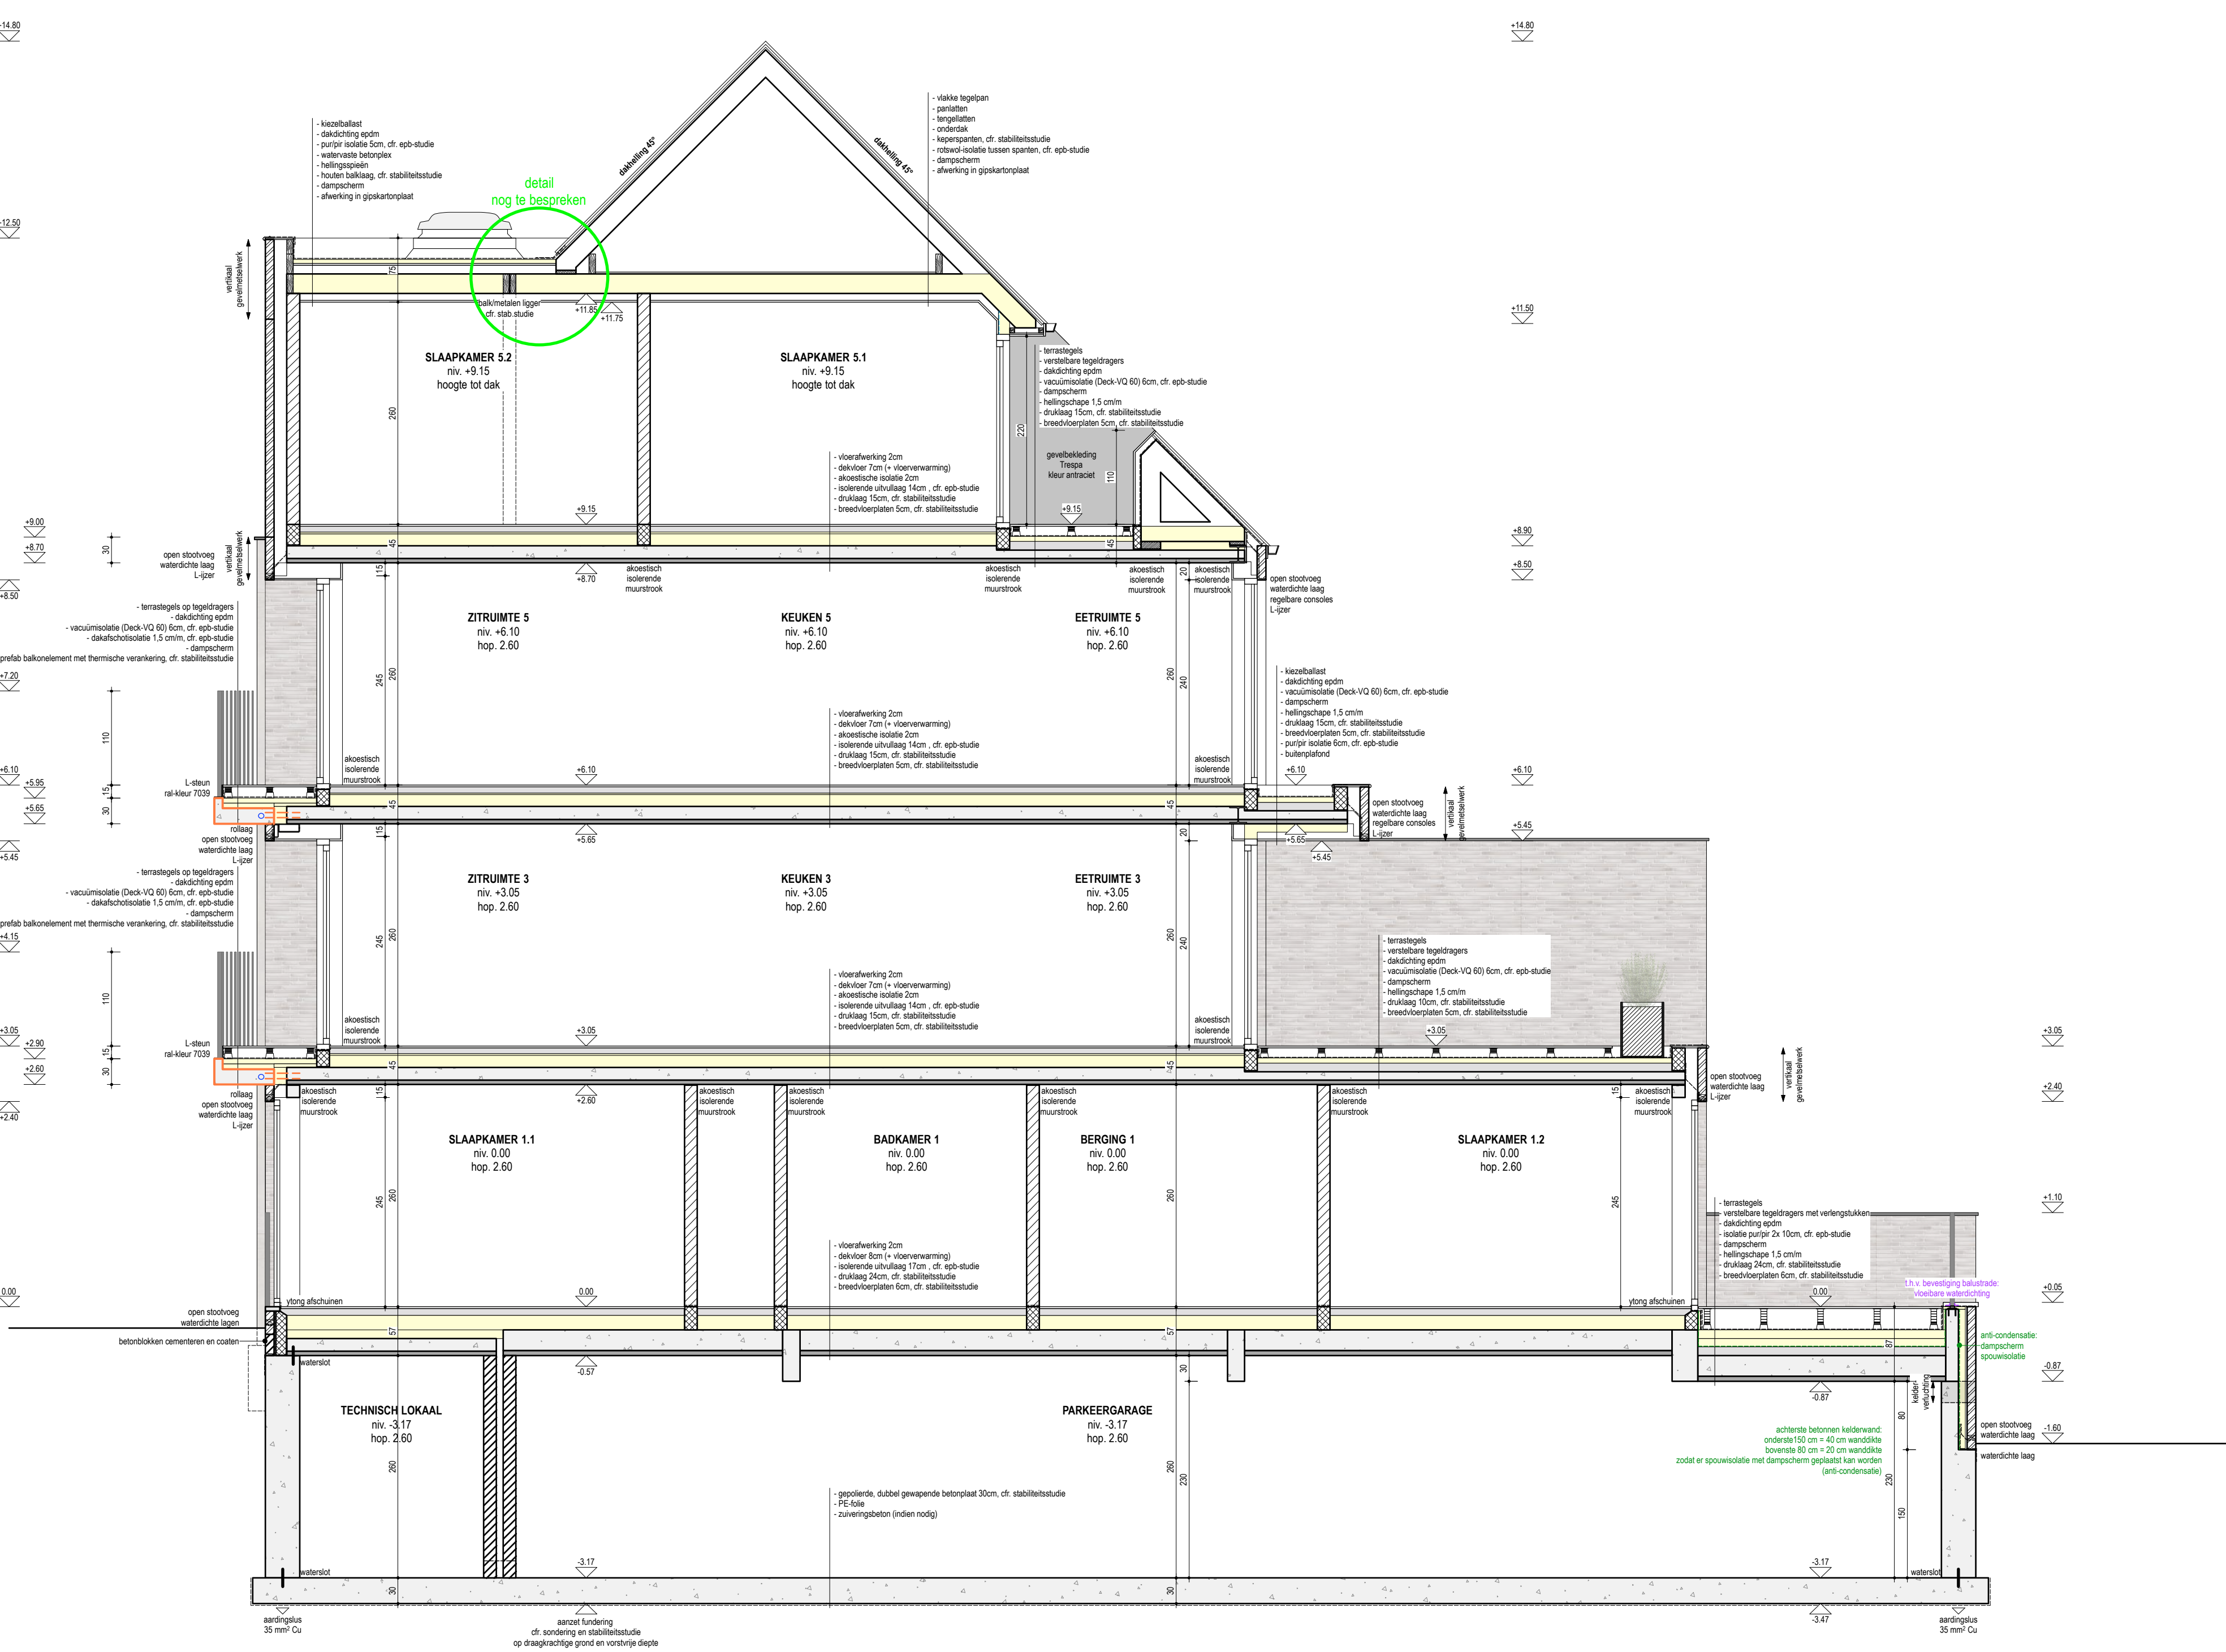


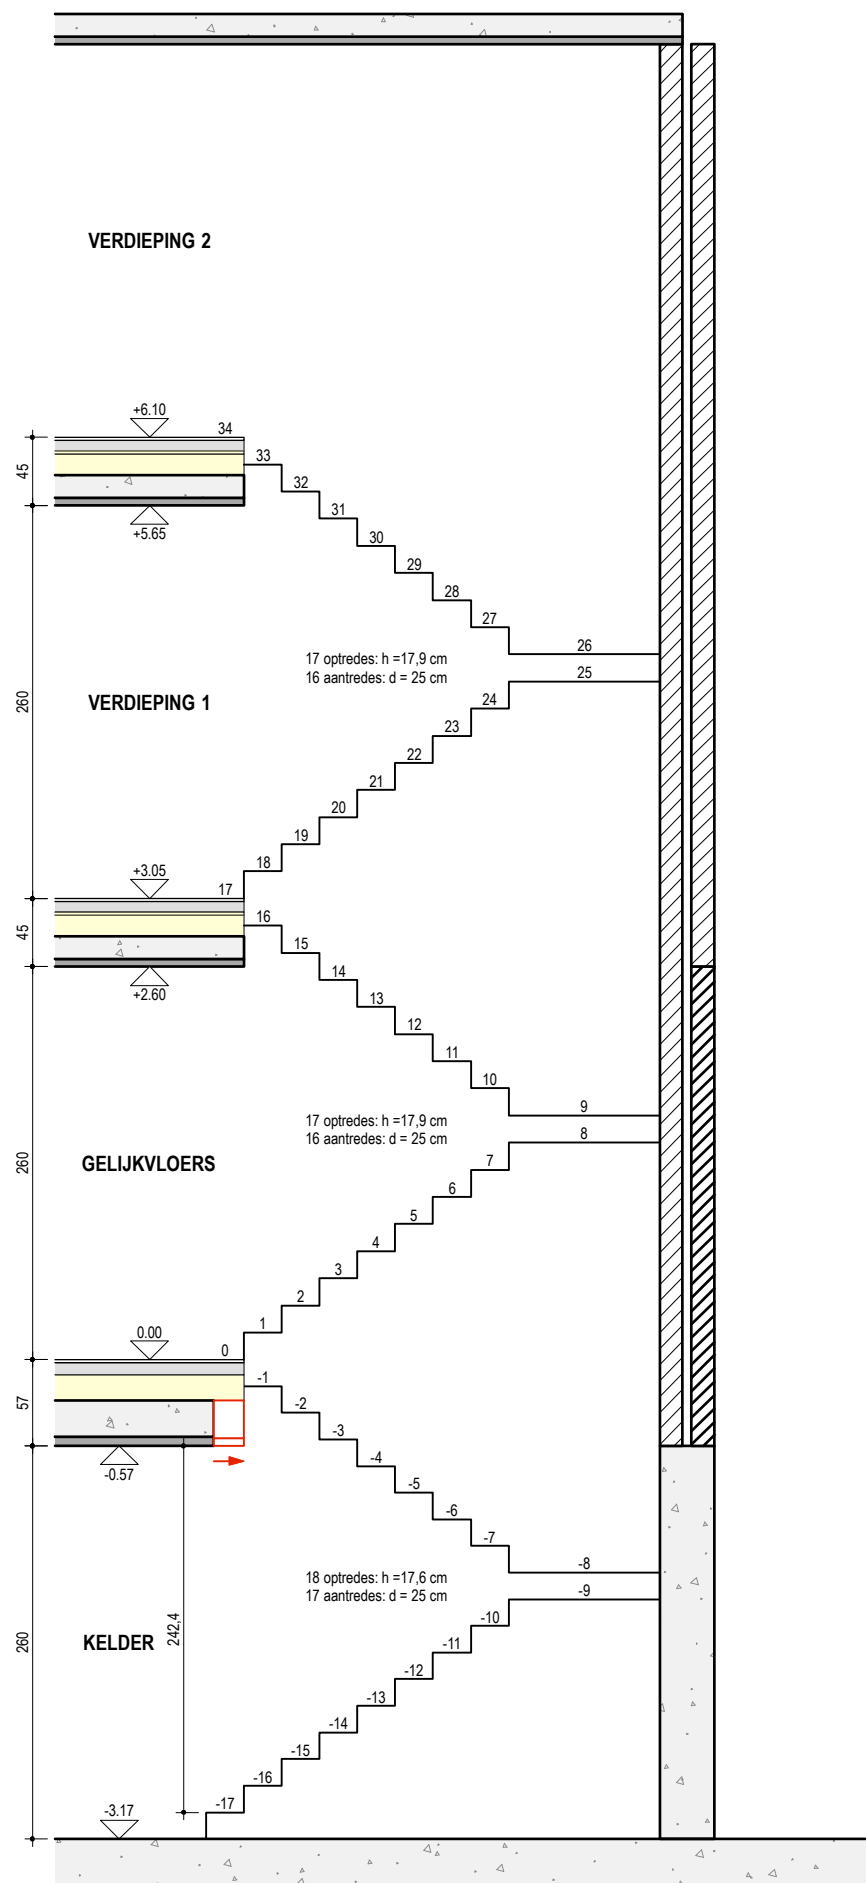

SNEDE AA
SCHAAL 1/50

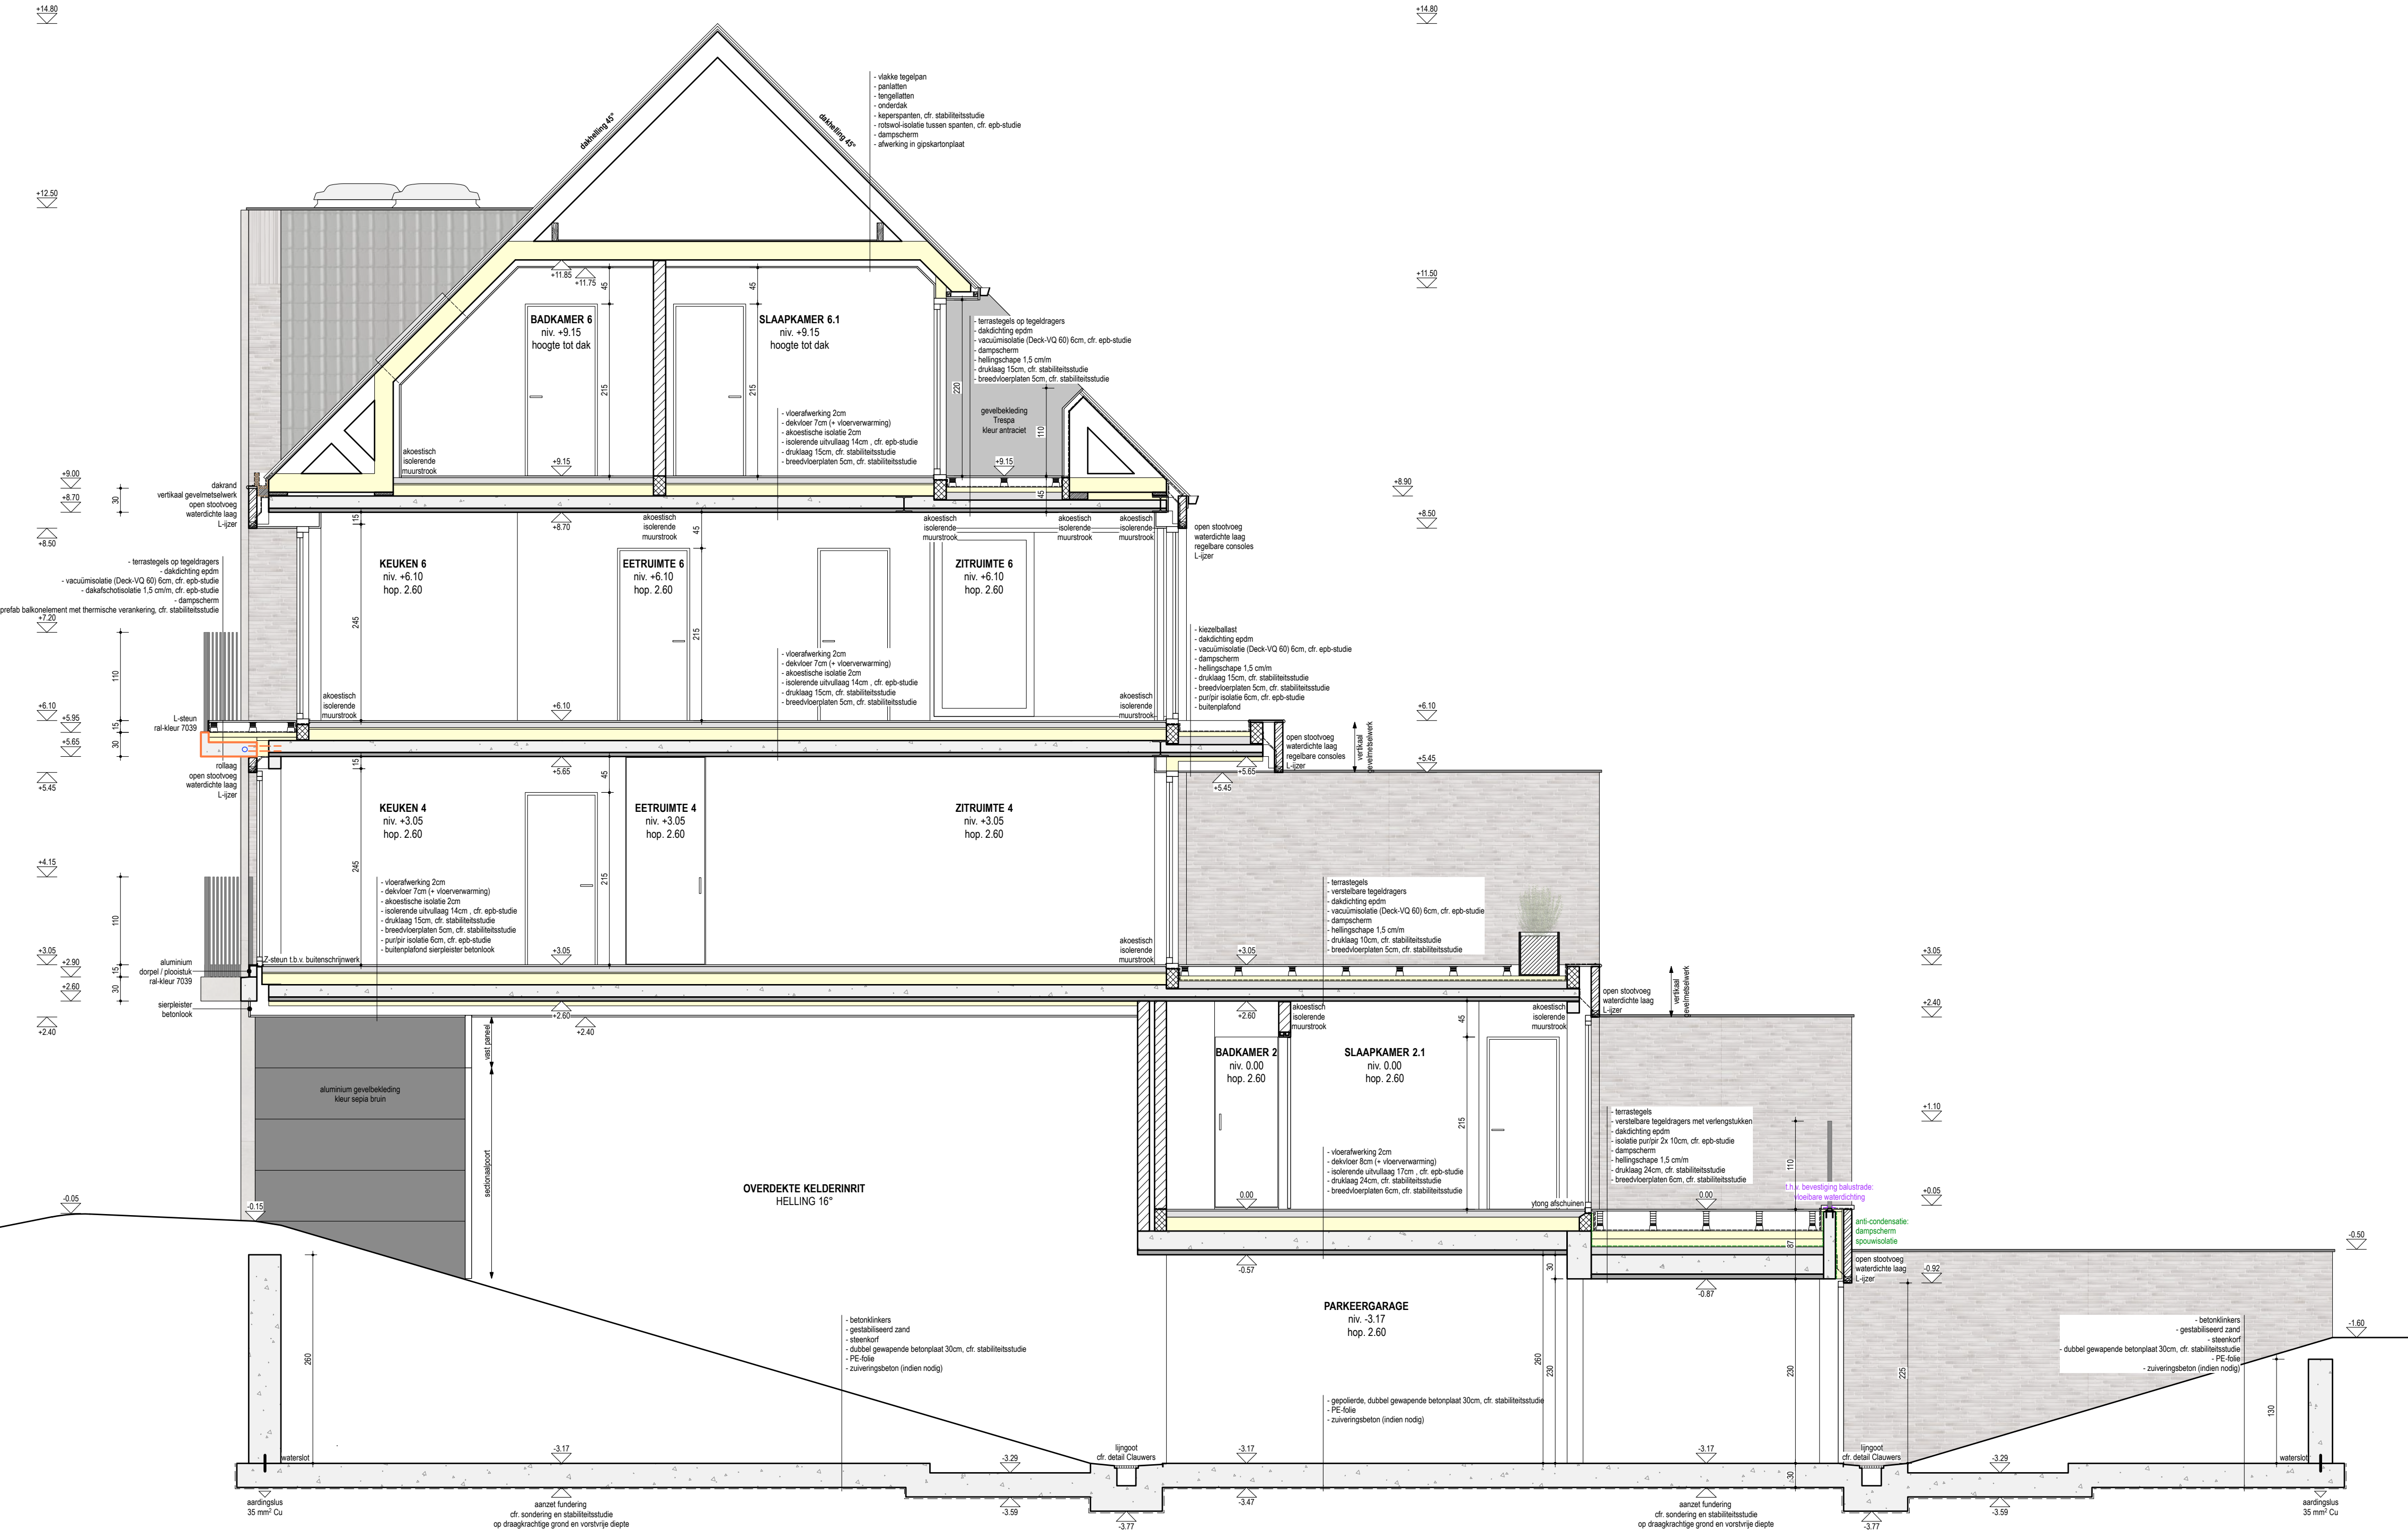

TRAPPENHAL

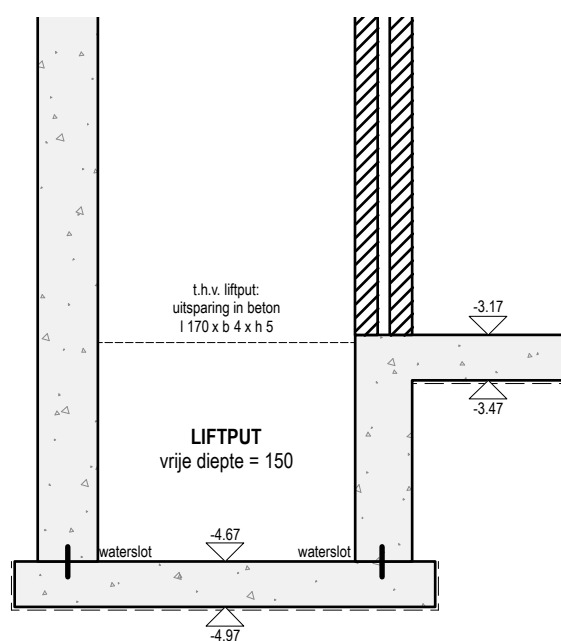

SNEDE BB
SCHAAL 1/50